


SITUACE



TYPICKÉ PŮDORYSY_1.NP,2.NP,4.NP, 6.NP,8.NP

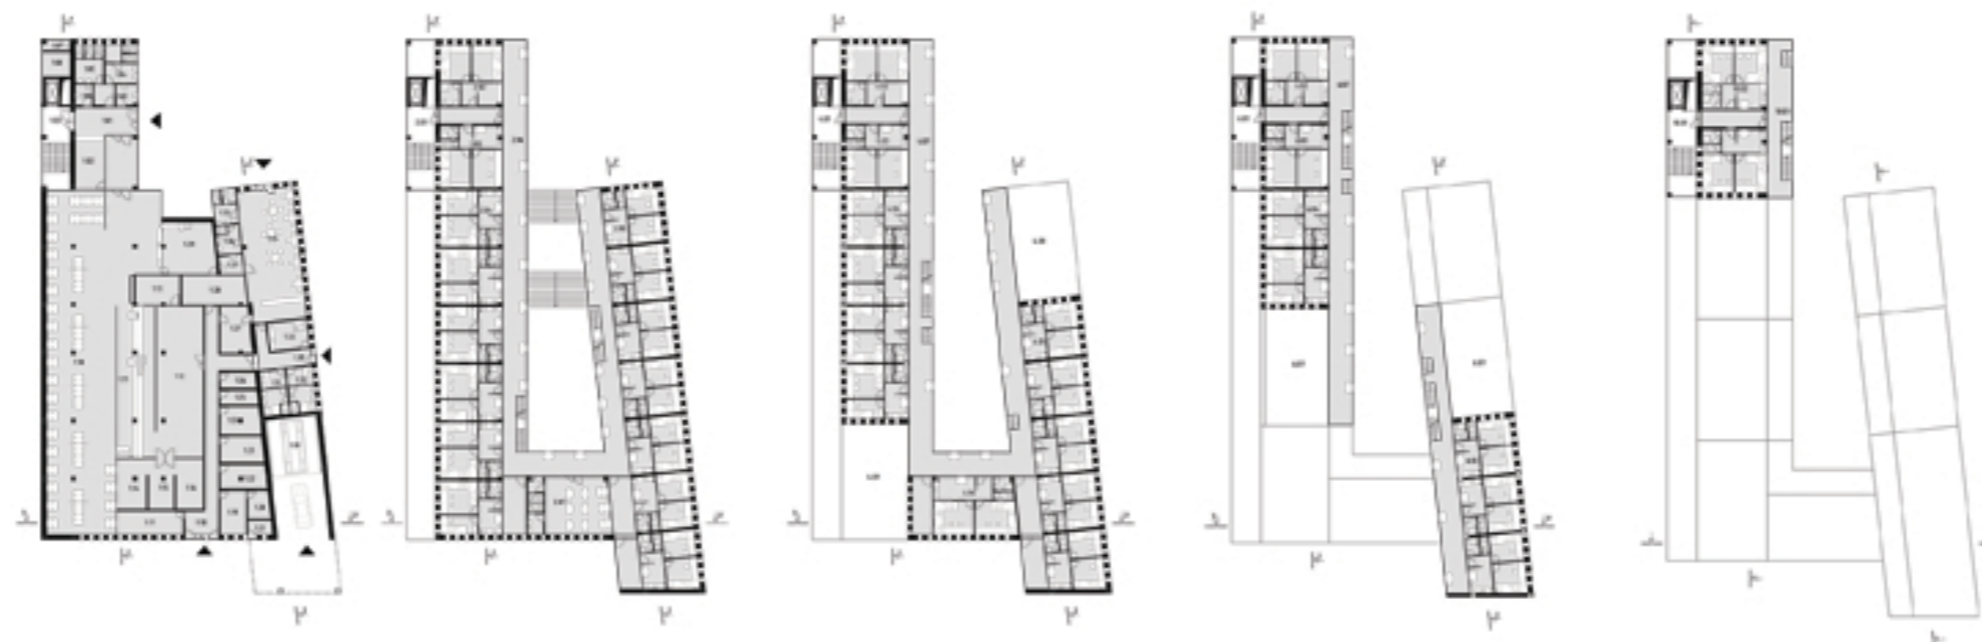