




BD Merhautova 13/5

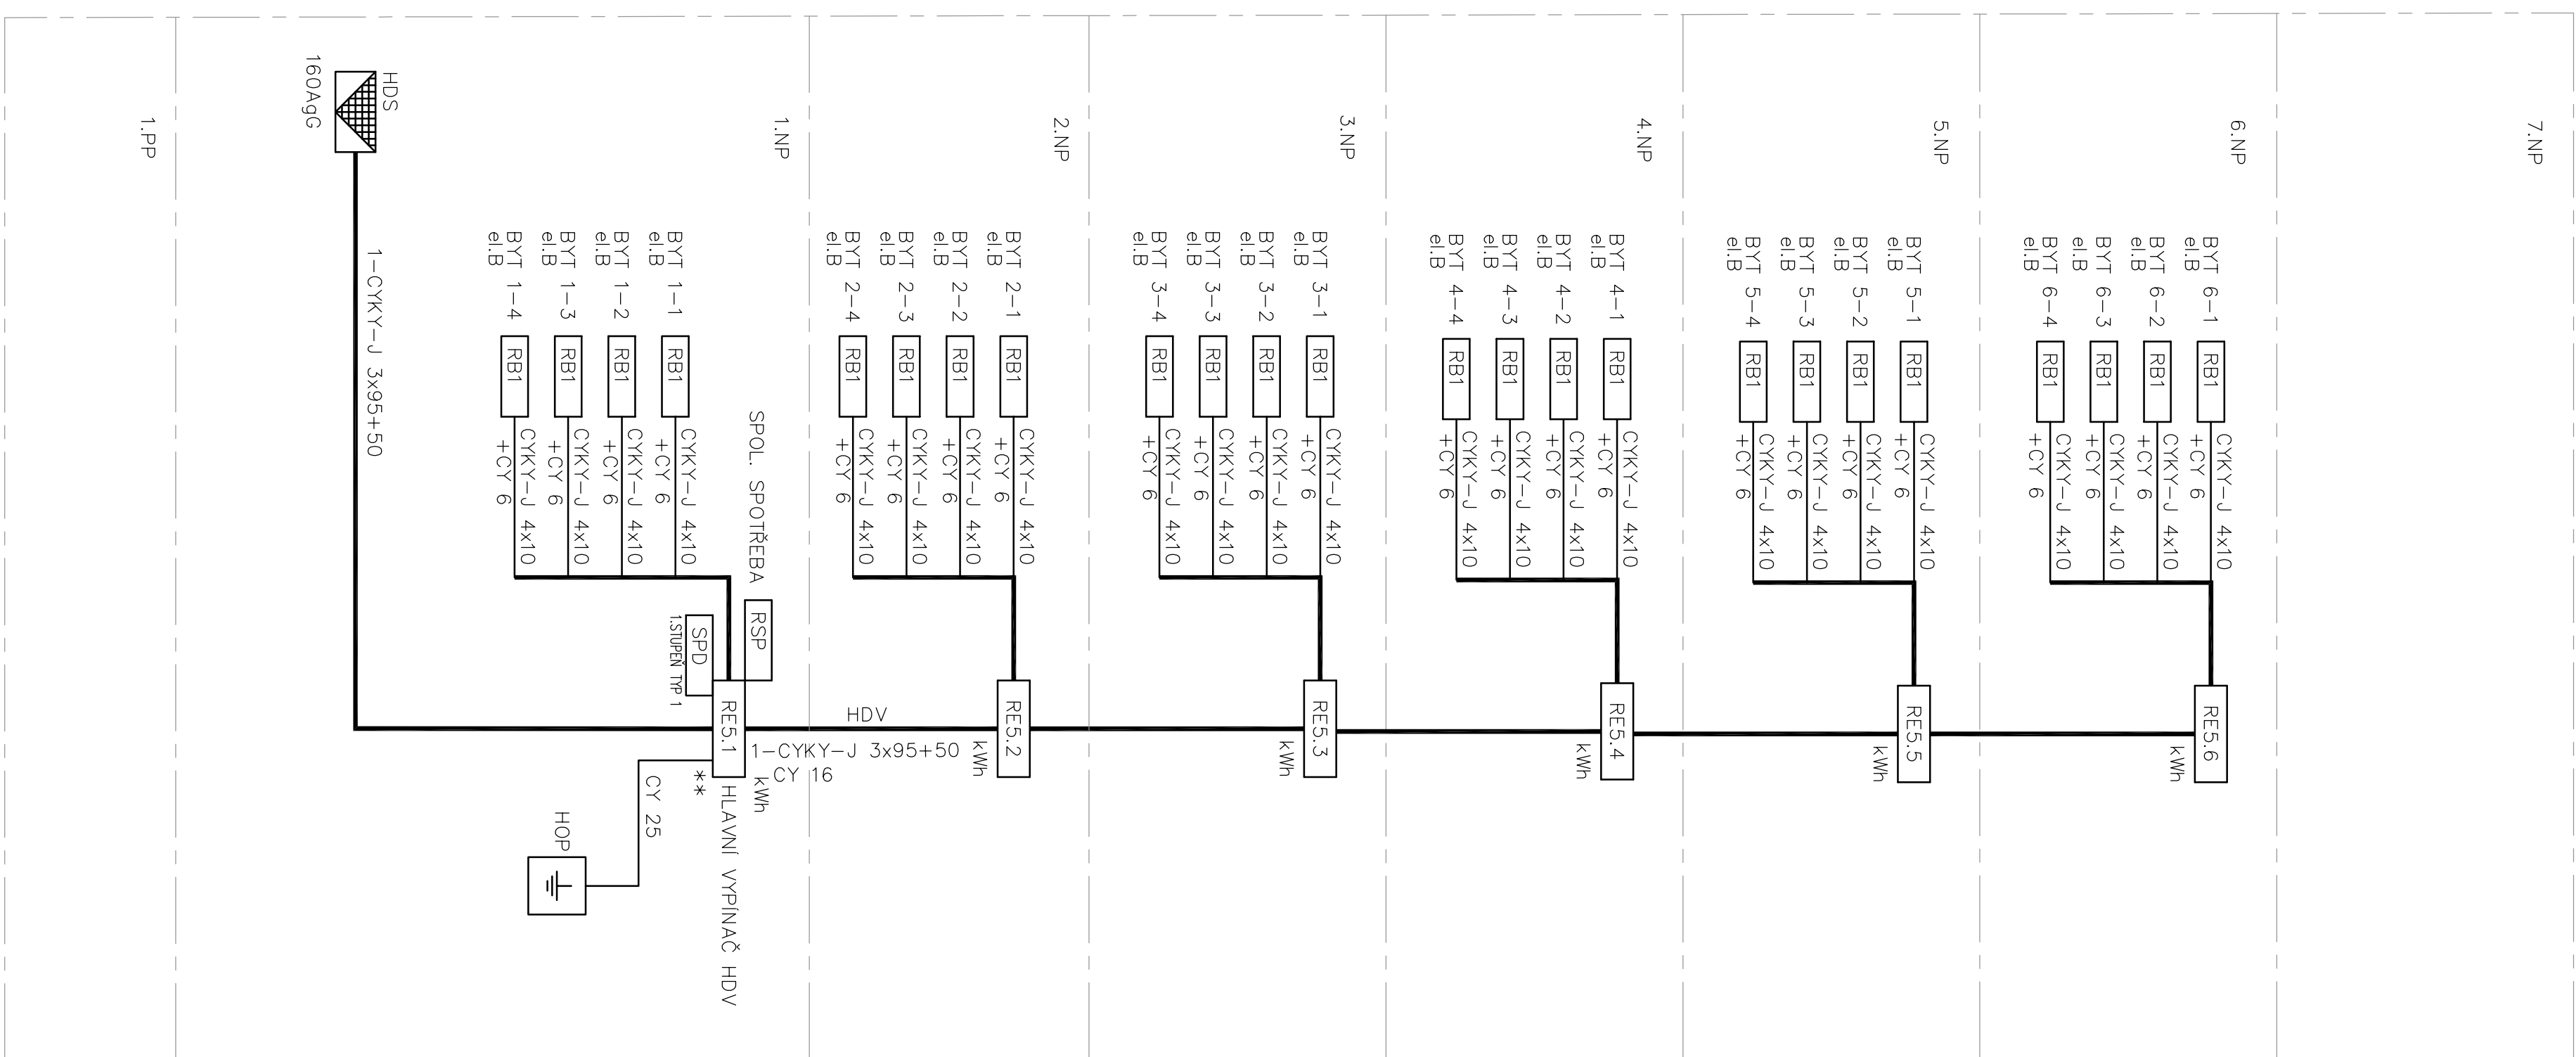

BD Merhautova 13/6

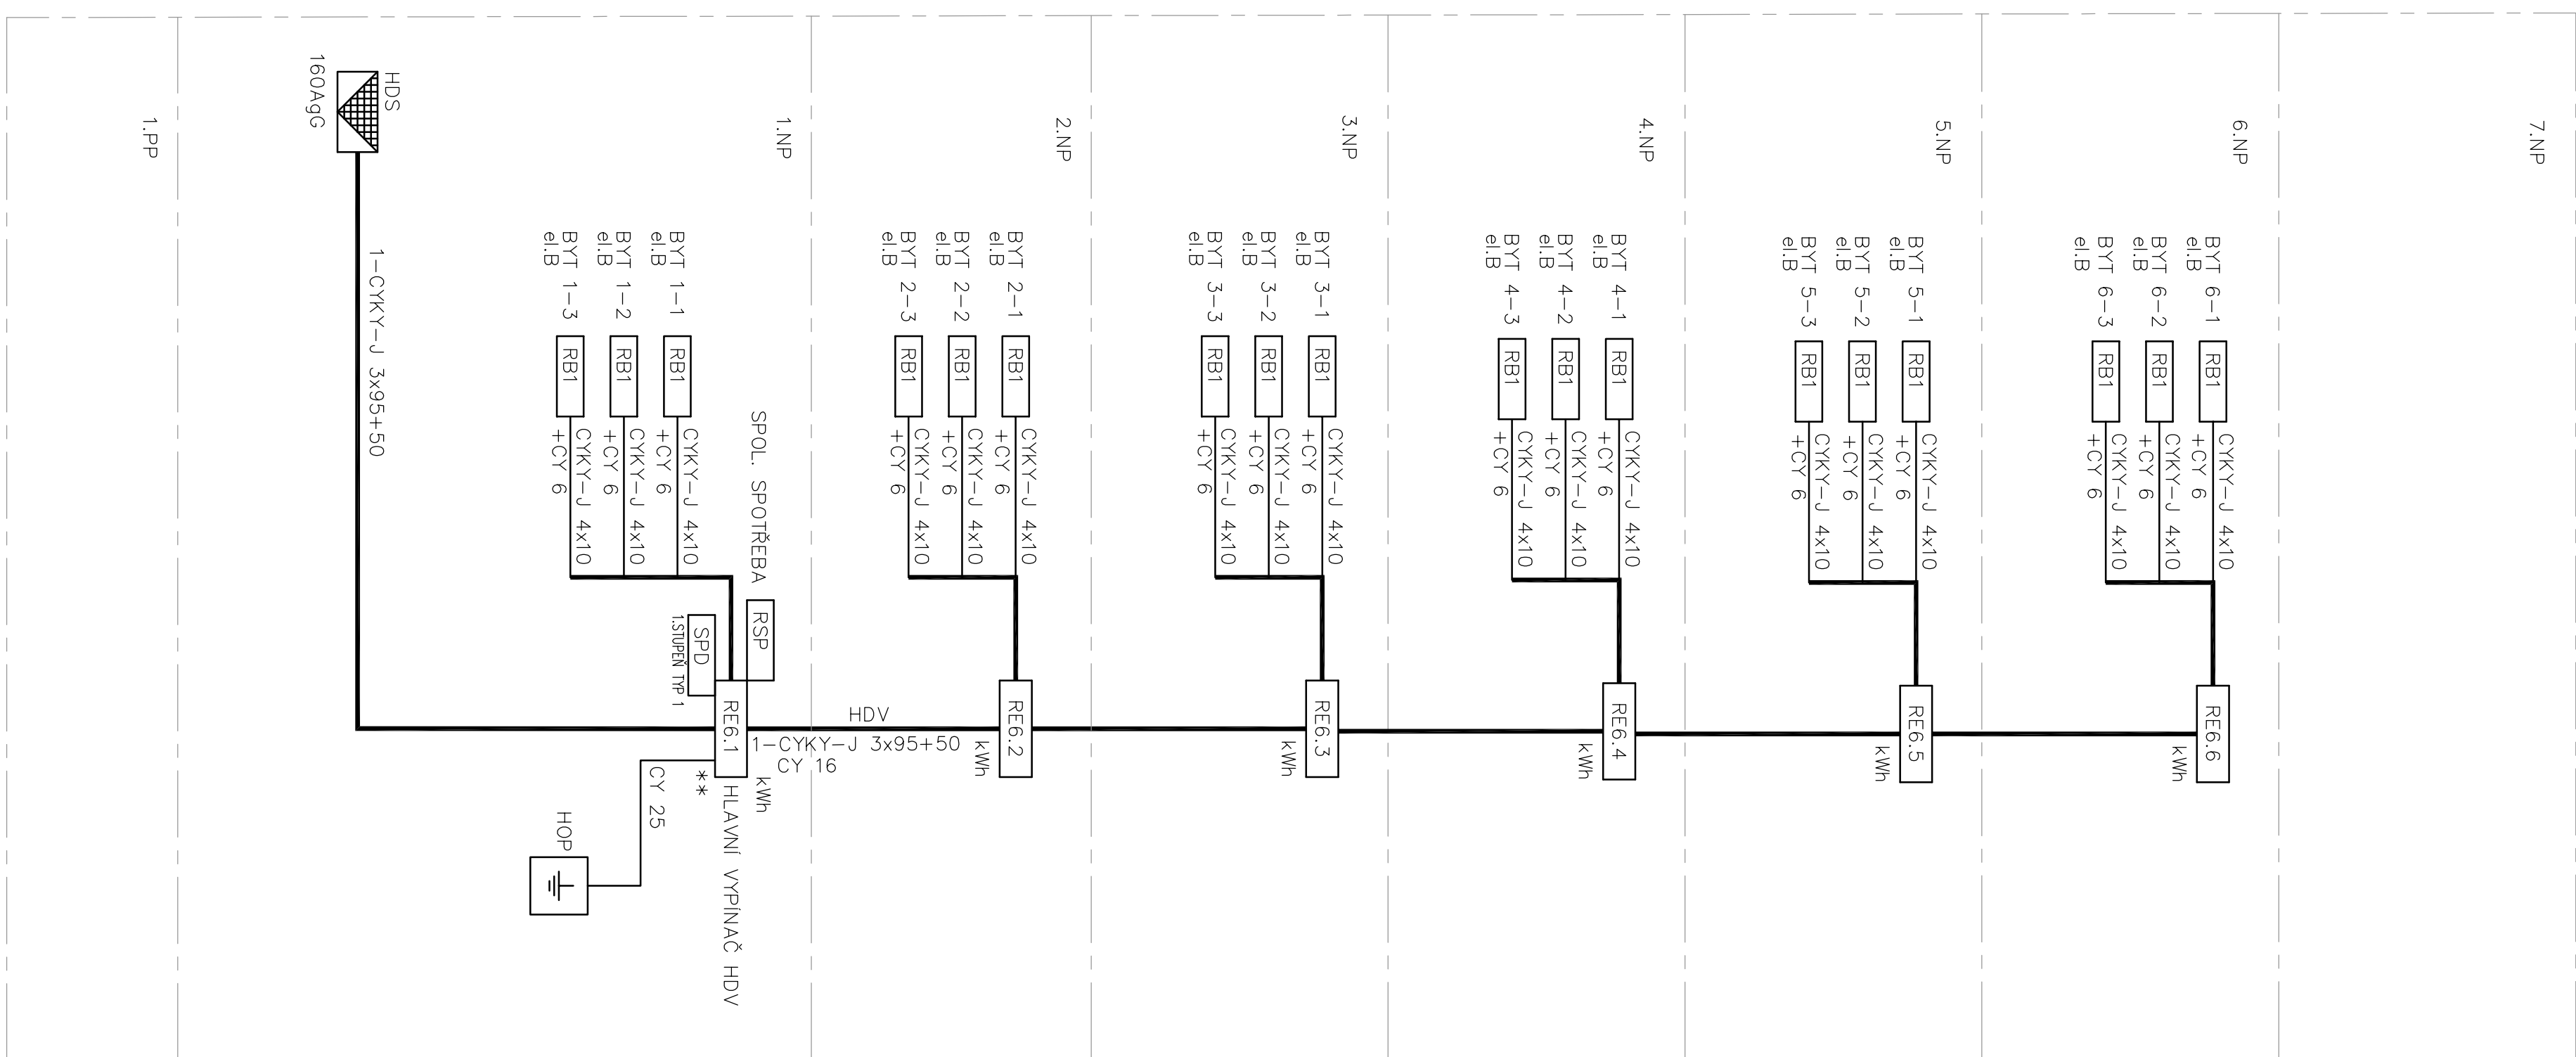

BD Merhautova 13/7

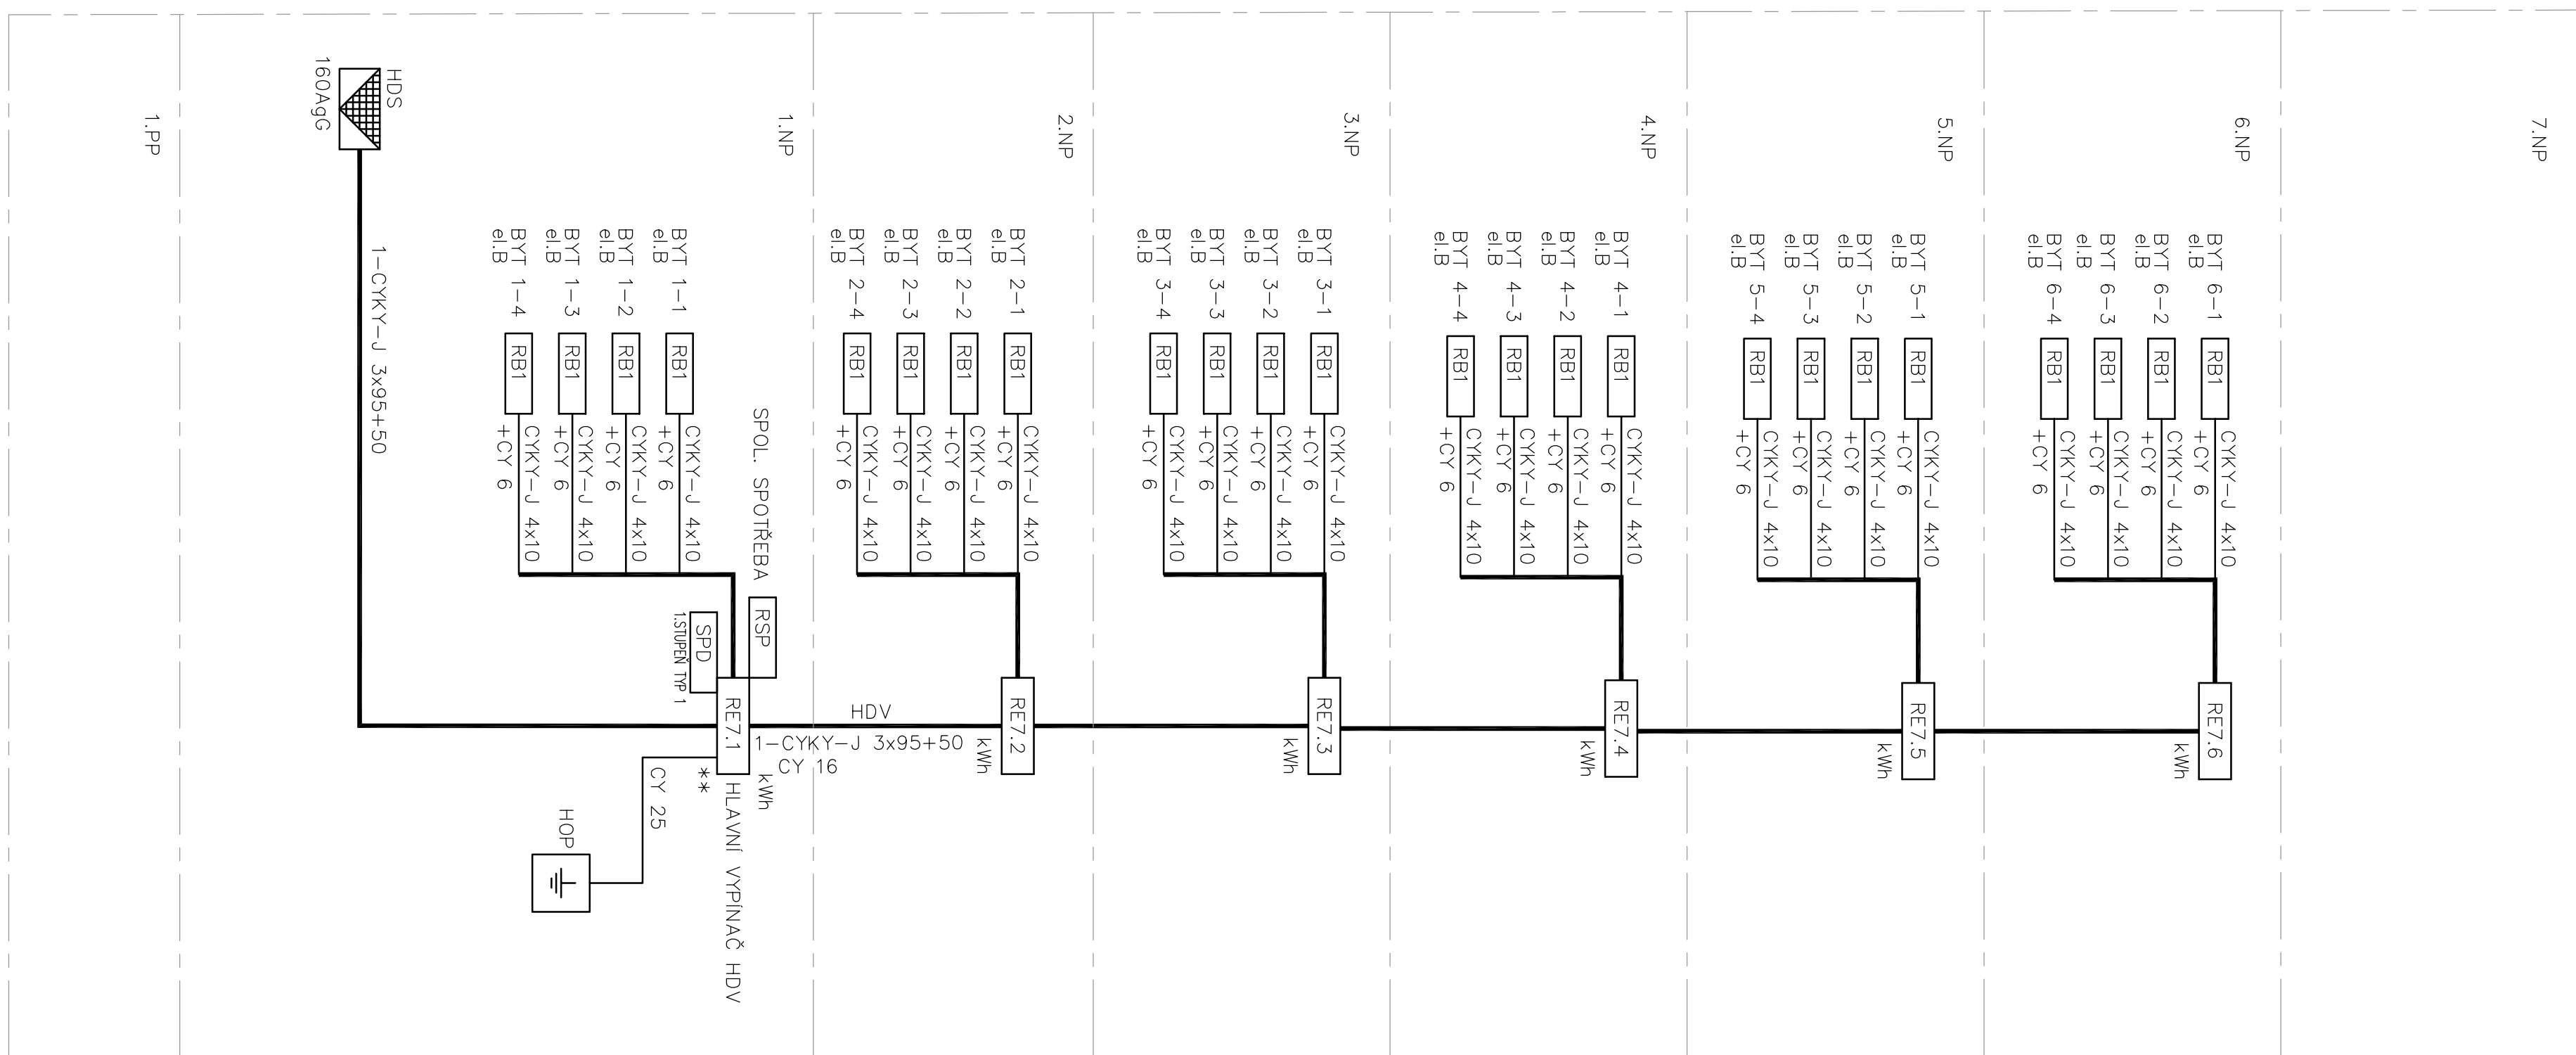

R1	09 / 2013	ZHUSKAT POUŠŤAVY BYTLI VERNOMI VŤRNI SŤAZI O JEJNO PODLAŽI ZVŤA SŤIBOVY	MG. VERNI, Y
ZMŤA	QATIDA	PROBUDŤ NŤRVE	REVIDI PROBUD
REVIZE			

•• RUČNÍ ODPOJENÍ ELEKTROINSTALACE PŘI POŽÁRU (VÝKONOVÝM SPÍNAČEM)
KWh OBCHODNÍ MĚŘENÍ SPOTŘEBY ELEKTRICKÉ ENERGIE (E.ON)

ROZMACHA SOUSTAVA OCHRANA PŘED ZÁRANOU ELEKTRICKÝM PROUDEM (ZÁMLUEN OCHRANA PŘI PORUŠE)	3 NEP. AC 400 V / TN-C-S DLE ČSN EN 61140
DOPLŇKOVÉ OPATŘENÍ DLE ČSN 332000-4-41 ed. 2	AUTOMATICKÉ DOPĚLENÍ OD ZÁRANOU DLE ČSN EN 61140-4-41
WEGE5 VYKUPY DLE ČSN 332000-1w42, 332000-5-5w44/5 DLE PROTOKOLU O VNĚŠNÍM VYKUPU	
LOŽENÍ KABELU BUDĚ PROVĚŘENO DLE ČSN 332000-5-5w42 w42	

[illegible]