


0 1 m

PŘÍLOHA P8 - list 2
KUCHYŇSKÁ LINKA, BYT č. 3, BD 13/6

POHLED 1:20
A-A

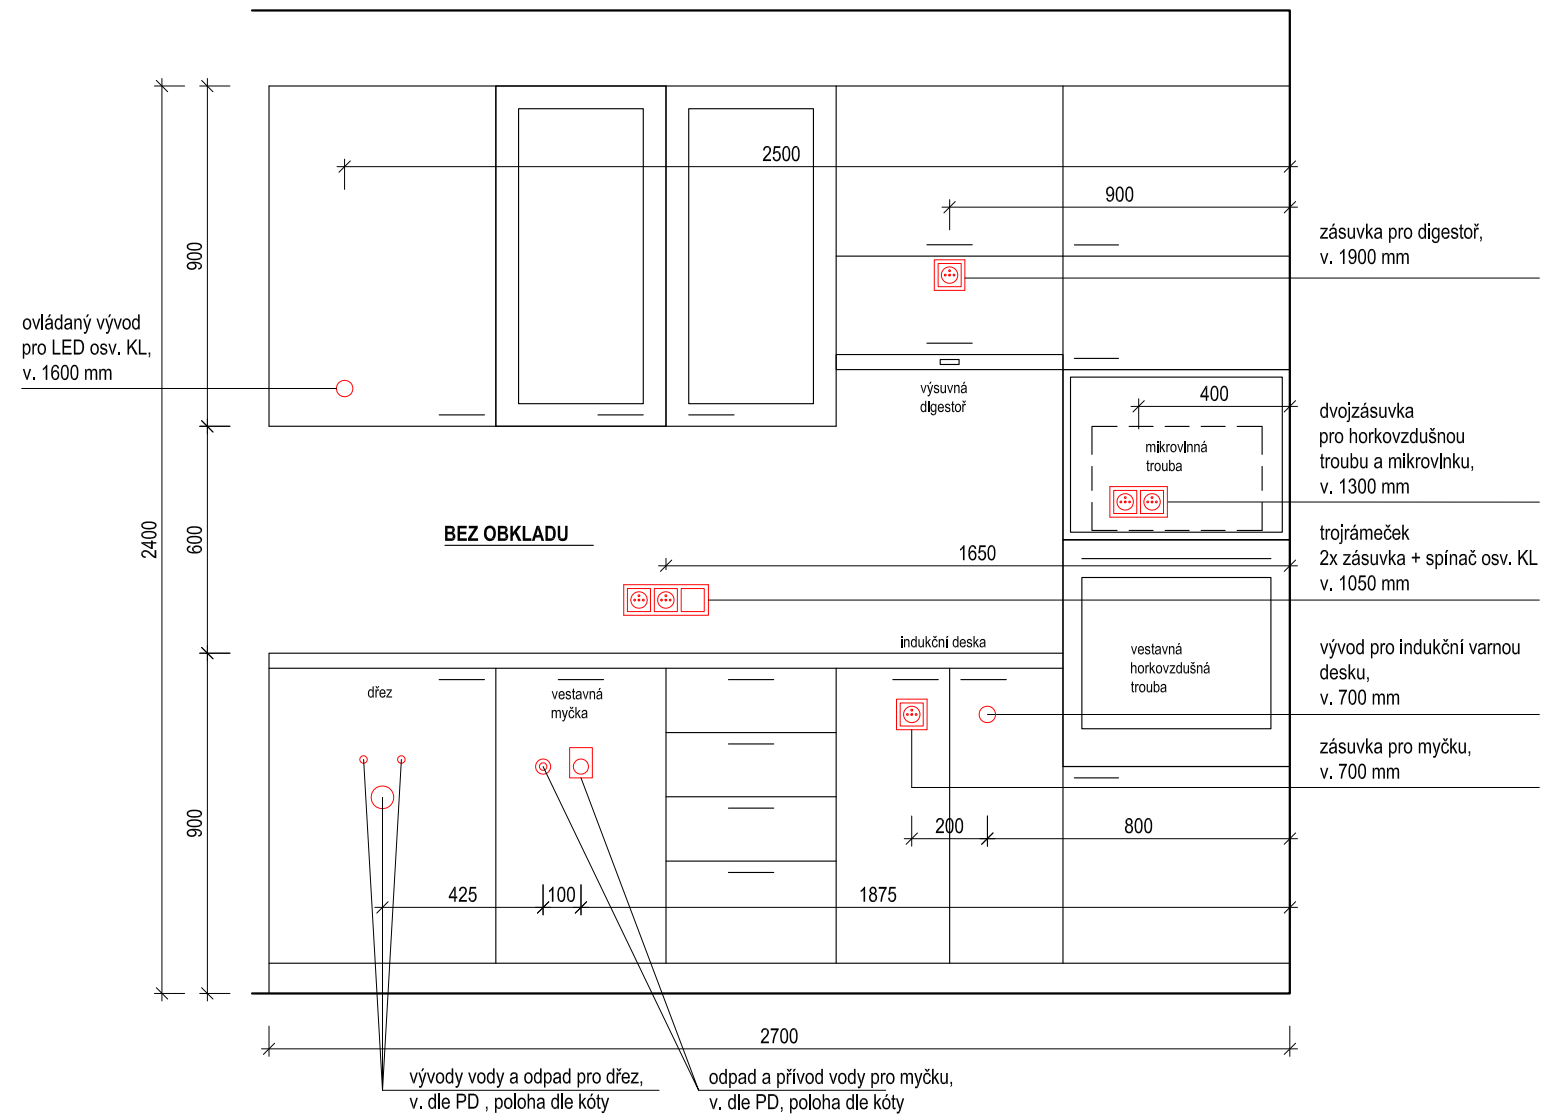


0 1 m

ARCHITEKTI HRŮŠA & SPOL., ATELIER BRNO, S.R.O.
VLASTNÍ KUCHYŇSKÁ LINKA
BYT Č. 3, BD Č. 6

BD MERHAUTOVA 13, BRNO

PŘÍLOHA P8 - list 3
KUCHYŇSKÁ LINKA, BYT č. 3, BD 13/6

ŘEZOPOHLED 1:20
B-B

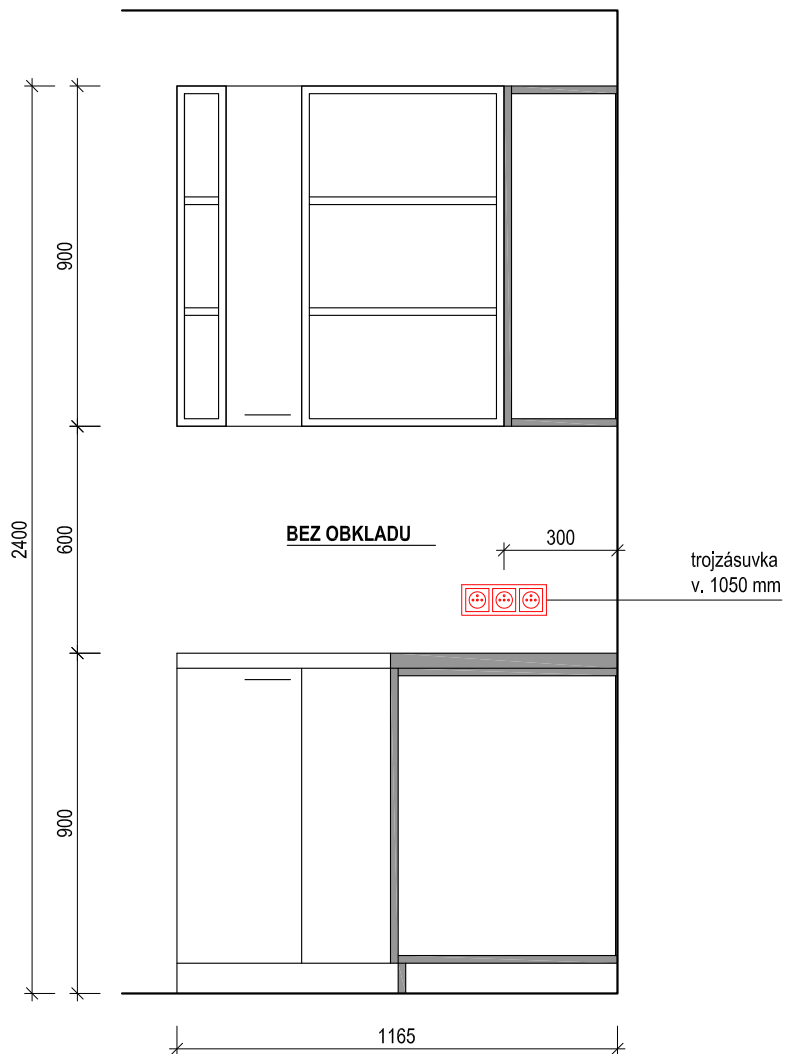


0 1 m

ARCHITEKTI HRŮŠA & SPOL., ATELIER BRNO, S.R.O.
VLASTNÍ KUCHYŇSKÁ LINKA
BYT Č. 3, BD Č. 6

BD MERHAUTOVA 13, BRNO

PŘÍLOHA P8 - list 4
KUCHYŇSKÁ LINKA, BYT č. 3, BD 13/6

ŘEZOPOHLED 1:20
C-C

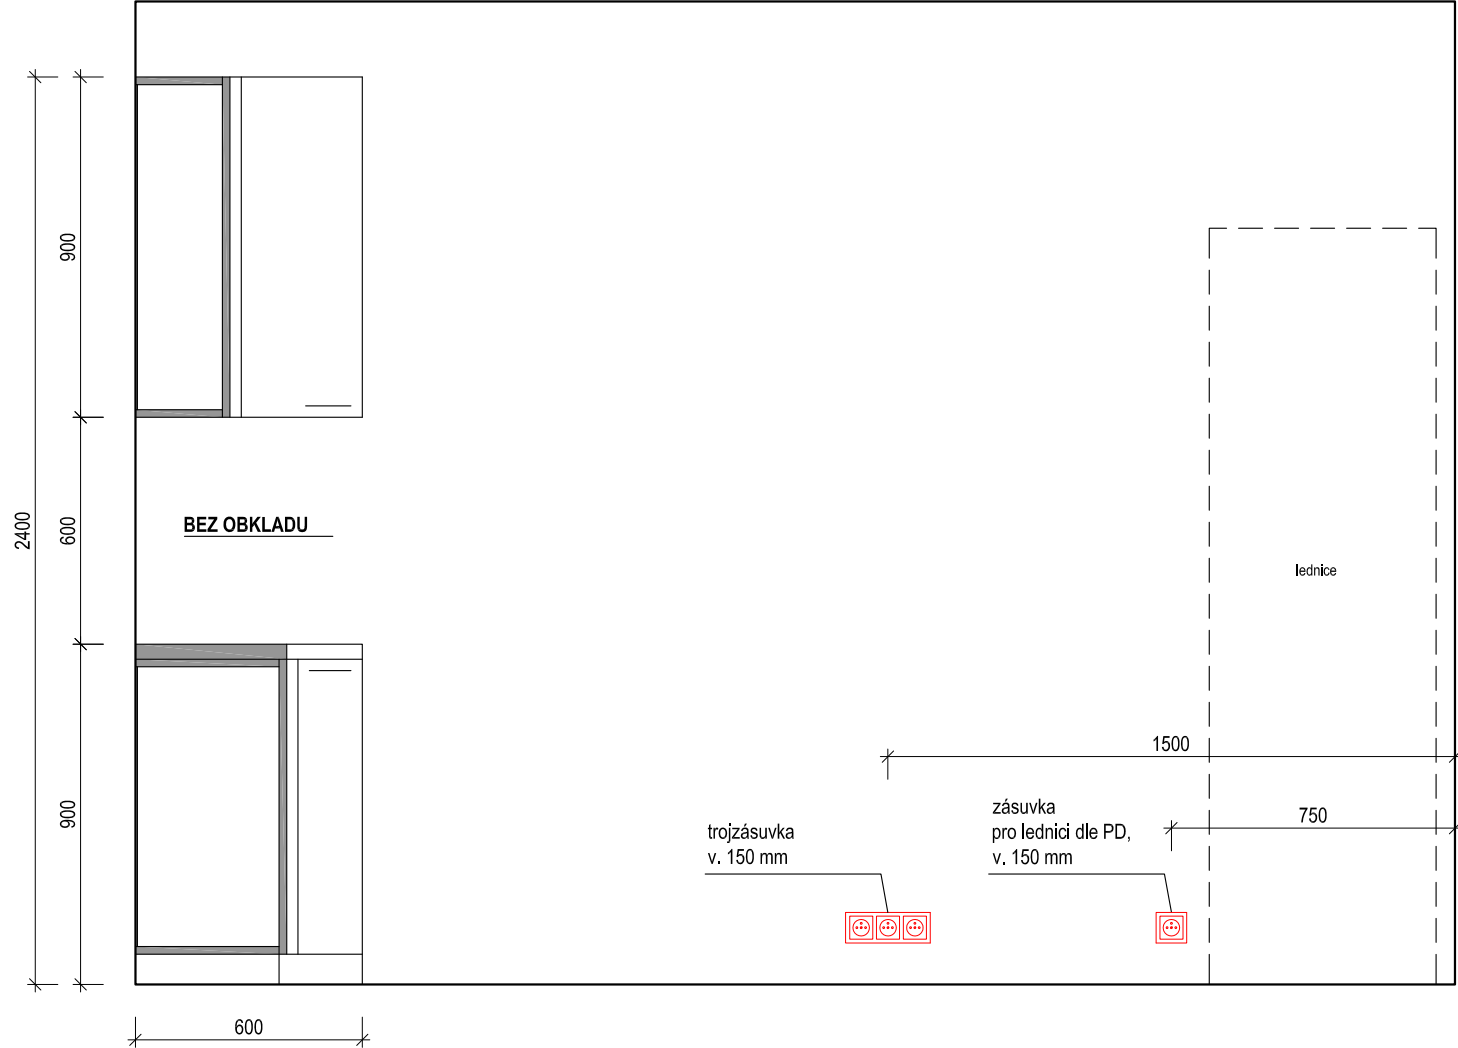

0 1 m

ARCHITEKTI HRŮŠA & SPOL., ATELIER BRNO, S.R.O.
VLASTNÍ KUCHYŇSKÁ LINKA
BYT Č. 3, BD Č. 6

BD MERHAUTOVA 13, BRNO