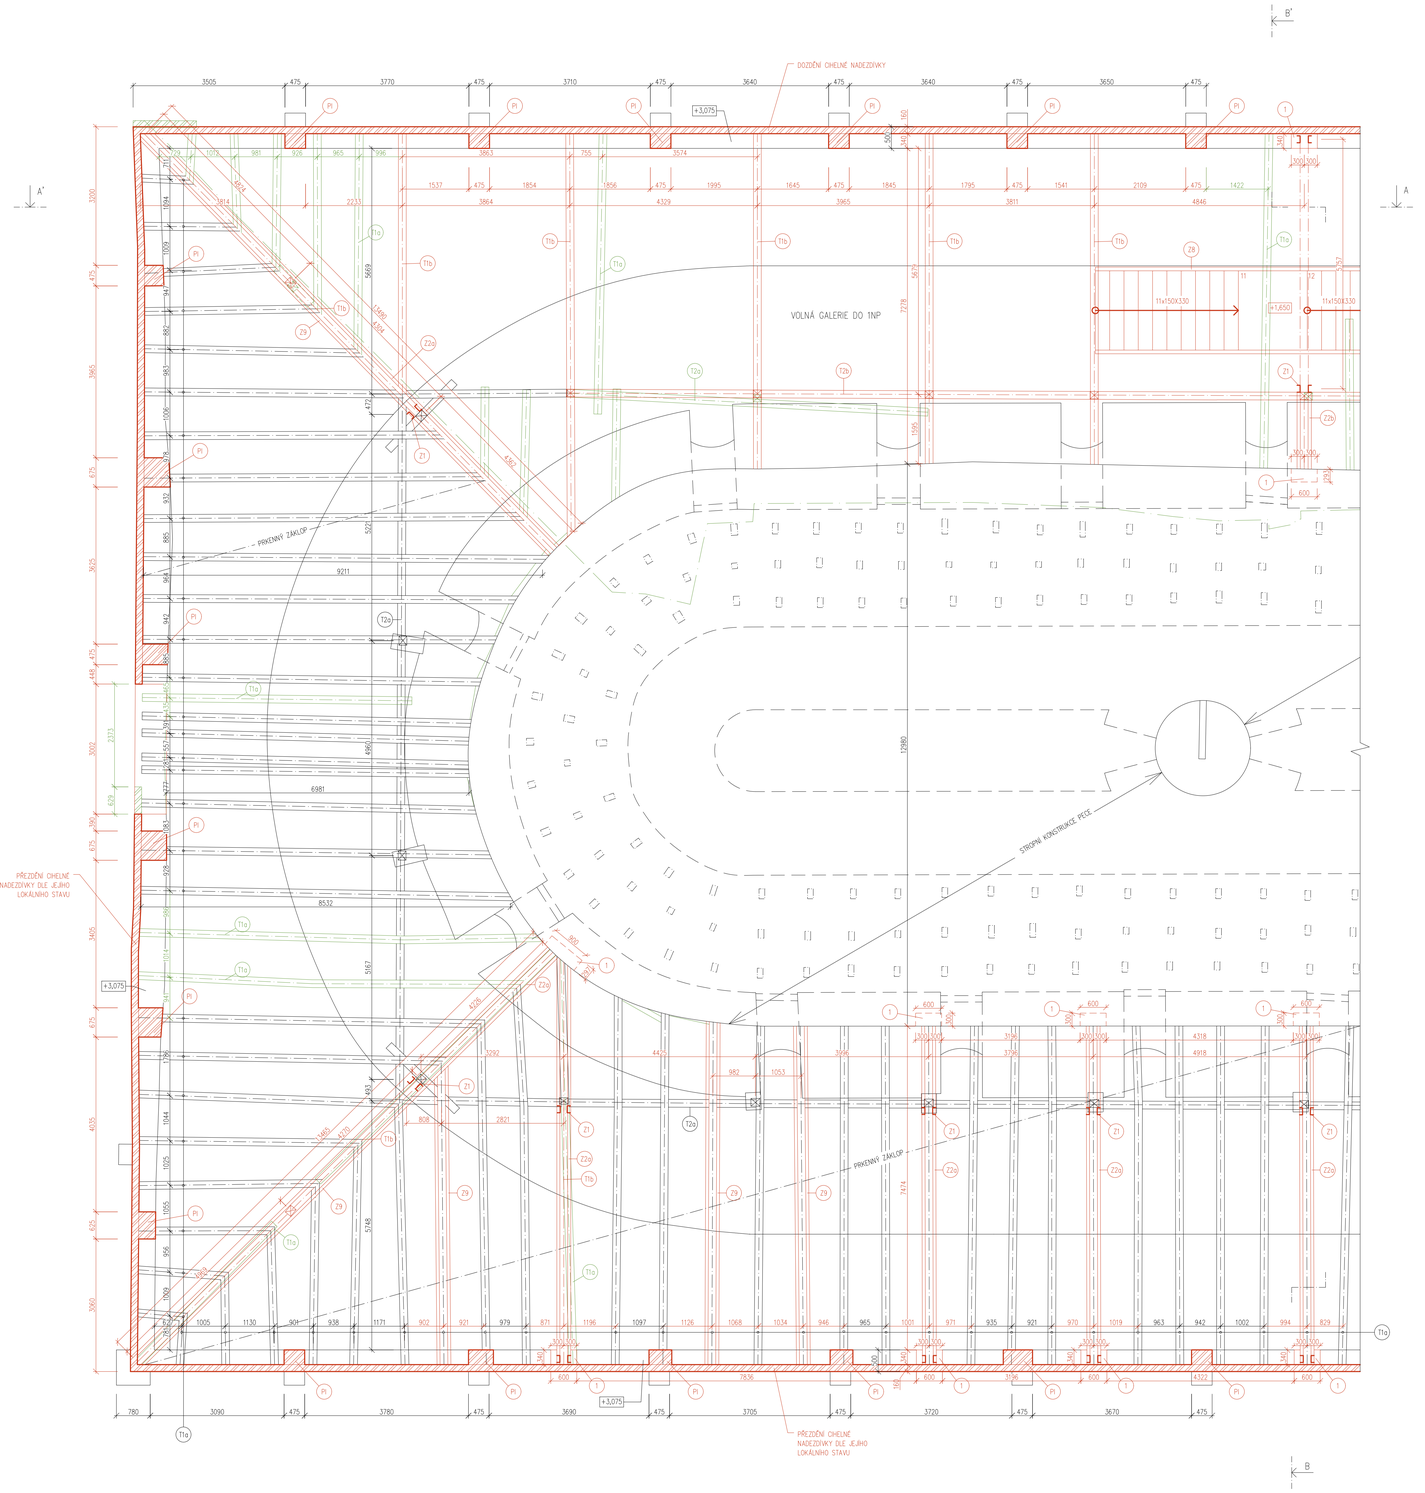

LEGENDA PRVKŮ

- T1a PŮVODNÍ STROPNÍ TRÁM, 180x200
- T2a PŮVODNÍ TRÁM STROPNÍHO VĚNCE, 180x210
- T1b NOVÝ STROPNÍ TRÁM, 180x200
- T2b NOVÝ TRÁM STROPNÍHO VĚNCE, 180x210
- Pl PILÍŘEK NOVÝ, ZDĚNÝ
- Z1 SLOUPEK PŘÍLOŽKY, 1NP, 2xUPE 160
- Z2a TRÁM PŘÍLOŽEK, 2xUPE 160
- Z2b TRÁM PŘÍLOŽEK, ZKRÁCENÝ, 2xUPE 160
- Z8 SCHODIŠTĚ
- Z9 PŘÍLOŽKA, 2xUPE 160
- 1 ROZNÁŠECÍ BOTKA Z ŽELEZOBETONU NA ZALOŽENÍ OCELOVÉHO RÁMU

LEGENDA MATERIÁLŮ

- STÁVAJÍCÍ KONSTRUKCE – SMÍŠENÉ ZDIVO
- ODSTRAŇOVANÁ ZDĚNÁ KONSTRUKCE – CIHLA PLNÁ PÁLENÁ
- NOVÁ ZDĚNÁ KONSTRUKCE– CIHLA PLNÁ PÁLENÁ

LEGENDA BAREVNÉHO ZNAČENÍ

- STÁVAJÍCÍ KONSTRUKCE
- BOURANÉ KONSTRUKCE
- NOVÉ KONSTRUKCE

POZNÁMKY

PŘI BOURACÍCH PRACECH BUDOU NOSNÉ KONSTRUKCE V HORŠÍM STAVU PODEPŘENY

PŘED ZAHÁJENÍM PRACÍ BUDE PROVEDEN PODROBNÝ STAVEBNĚ TECHNICKÝ PRŮZKUM PRO ZJIŠTĚNÍ STAVU STÁVAJÍCÍCH KONSTRUKCÍ PRO PŘÍPADNOU ÚPRAVU PROJEKTU PRO ZAJIŠTĚNÍ DOSTATEČNÉ BEZPEČNOSTI NA STAVBĚ

PROVEDENÍ PILÍŘKŮ POD POZEDNICÍ LOKÁLNĚ UPRAVENY DLE ULOŽENÍ TRÁMŮ – PŘÍPADNĚ ROZŠÍŘIT, NEBO VYTVOŘIT PRO TRÁM KAPSU S DOSTATEČNÝM VĚTRANÝM PROSTOREM

ROZMÍSTĚNÍ PROSTUPŮ POTRUBÍ A JEHO PŘESNÉ ROZMĚRY BUDOU UPŘESNĚ PO VYPRACOVÁNÍ PROJEKTU TZB

PRKENNÝ ZÁKLOP STROPU BUDE DLE LOKÁLNÍHO STAVU OBNOVEN

PROVEDENÍ OCELOVÝCH VÝMĚN, PŘÍLOŽEK A BETONOVÝCH ROZNÁŠECÍCH BOTEK ŘEŠENO V TECHNOLOGICKÉM POSTUPU (P-01)

0,000 = 221,30 m n.m., B.p.v./ SOUŘADNICOVÝ SYSTÉM S – JTSK
783 73, Grygov, č.parcely 2236, k.ú. Grygov (okres Olomouc); 501841
zakresleno dle ČSN 01 3406:1987 – Výkresy ve stavebnictví

BAKALÁŘSKÁ PRÁCE			
Autor práce:	Václav Vengšíř		
Vedoucí práce:	Ing. arch. Lukáš Lešarka, Ph.D.		
	Ing. Lubor Kabousek, Ph.D.		
Název práce:	OBNOVA VÁPENKY V GRYGOVĚ	Číslo paré:	
		Datum:	4. 2. 2022
Název výkresu:	VÝKRES STAVEBNÍCH ZMĚN - STROP NAD 1NP	měřítko: 1:50	Číslo výkr.: C-07