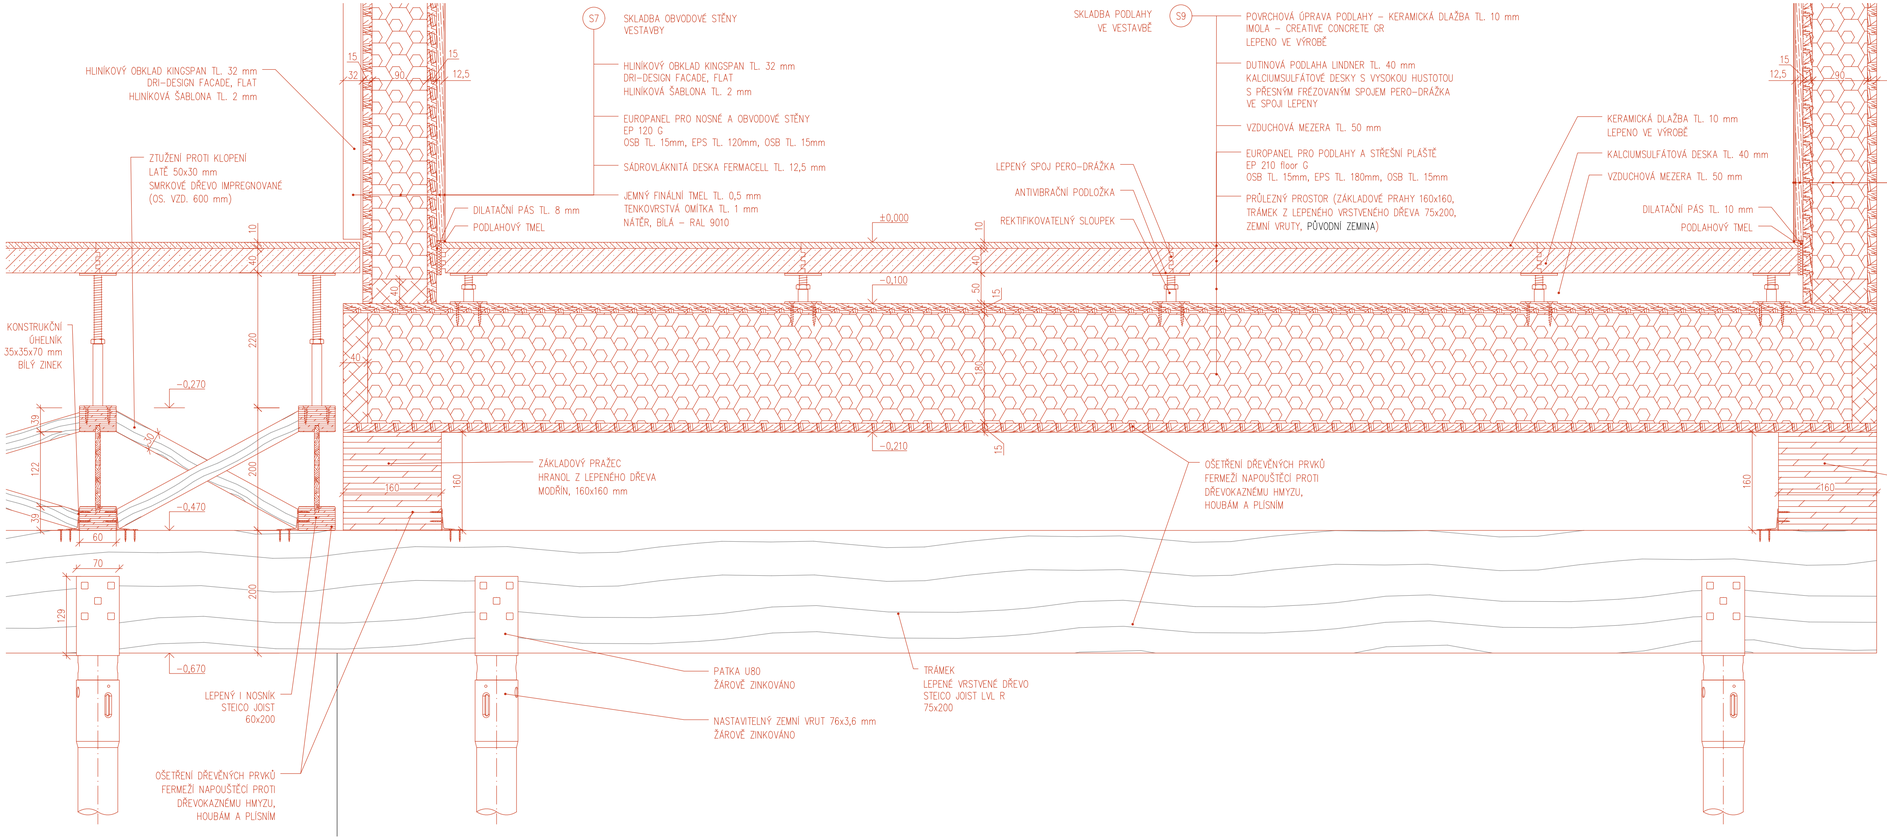

LEGENDA BAREVNÉHO ZNAČENÍ

- STÁVAJÍCÍ KONSTRUKCE
- BOURANÉ KONSTRUKCE
- NOVÉ KONSTRUKCE

0,000 = 221,30 m n.m., B.p.v./ SOUŘADNICOVÝ SYSTÉM S – JTSK
783 73, Grygov, č.parcely 2236, k.ú. Grygov (okres Olomouc); 501841
zakresleno dle ČSN 01 3406:1987 – Výkresy ve stavebnictví

BAKALÁŘSKÁ PRÁCE			
Autor práce:	Václav Venglář	FAKULTA STAVEBNÍ Ústav architektury	
Vedoucí práce:	Ing. arch. Lukáš Lebárka, Ph.D.		
	Ing. Lubor Kalbusek, Ph.D.		
Název práce:	OBNOVA VÁPENKY V GRYGOVĚ	Číslo paré:	
		Datum:	4.2.2022
Název výkresu:	KONSTRUKČNÍ DETAIL Č.2 - ZALOŽENÍ VESTAVBY	měřítko: 1:5	Číslo výkr. C-16