


LEGENDA:

- OBRYS BUDOVANÉHO OBJEKTU
- SMĚR DOPRAVY
- STAVENIŠTNÍ KOMUNIKACE
- VJEZD A VÝJEZD ZE STAVENIŠTĚ
- HLAVNÍ POZEMNÍ KOMUNIKACE
- JINÉ NEBEZPEČÍ
- POZOR! VÝJEZD VOZIDEL STAVBY
- CHODCI PŘEJDĚTE NA PROTĚJŠÍ CHODNÍK
- DOČASNÝ PŘECHOD PRO CHODCE
- OMEZENÍ RYCHLOSTI NA 10 km/h
- ZÁKAZ VJEZDU VŠECH VOZIDEL
- VJEZD POVOLEN POUZE VOZIDLŮM STAVBY
- STUJ, DEJ PŘEDNOST V JÍZDĚ!
- ZÁKAZ STÁNÍ
- DODATKOVÁ TABULE ČASOVÉ OMEZENÍ
PO - PÁ 7⁰⁰ - 16⁰⁰
- PŘECHOD PRO CHODCE

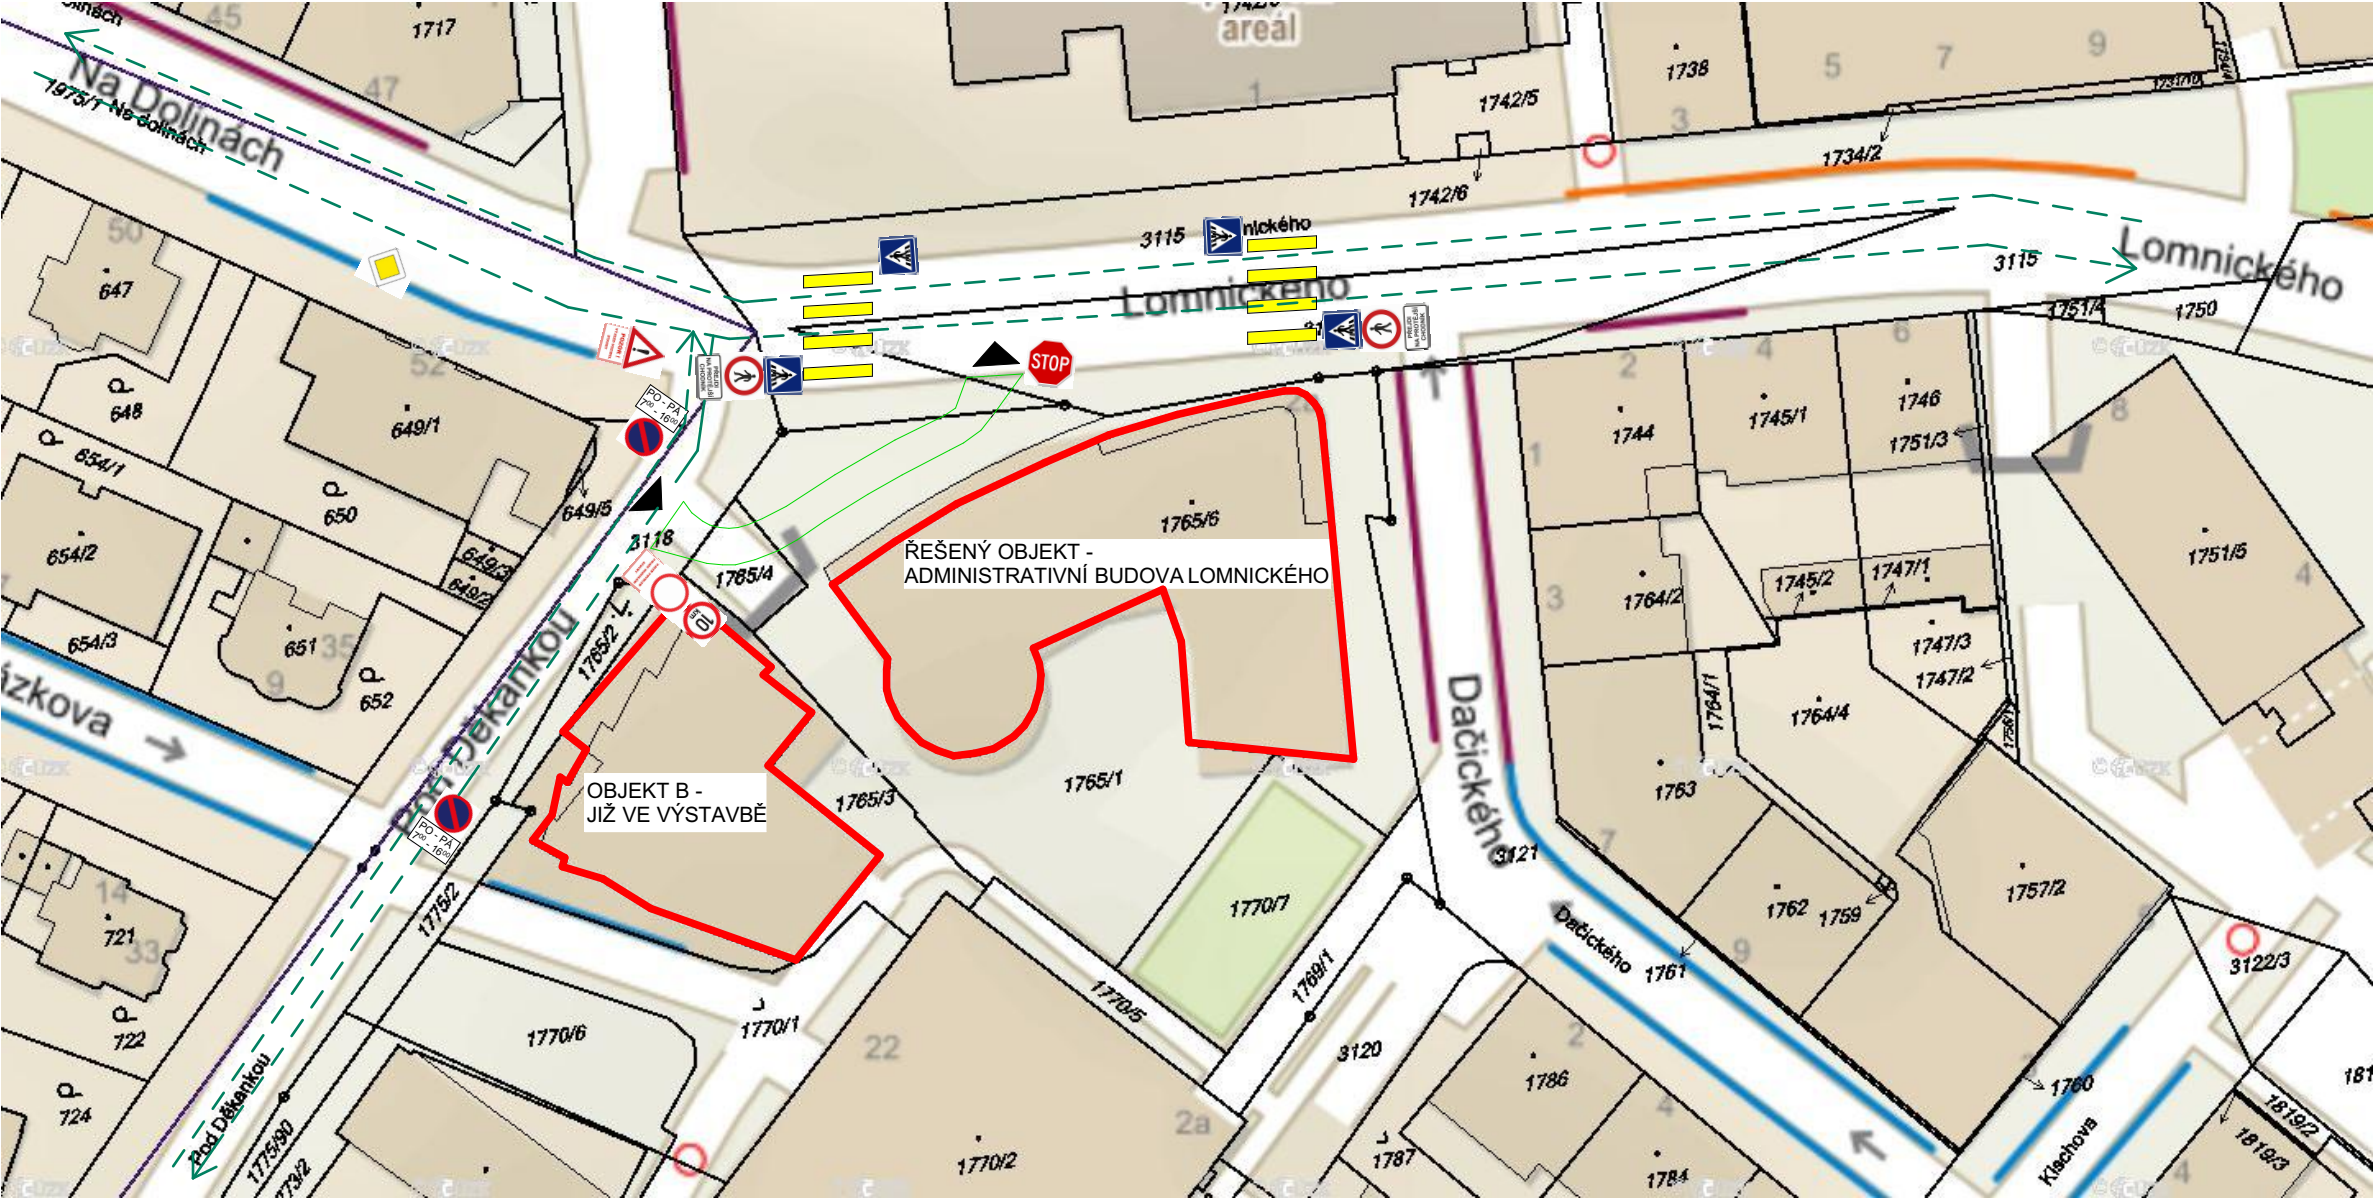

VYPRACOVAL Bc. VLASTIMIL HANZLÍK	VEDOUCÍ BAKALÁŘSKÉ PRÁCE ING. BORIS BIELY	VYSOKÉ UČENÍ FAKULTA TECHNICKÉ STAVEBNÍ V BRNĚ	
STAVBA ADMINISTRATIVNÍ BUDOVA LOMNICKÉHO		FAKULTA ústav STAVEBNÍ technologie, mechanizace a řízení staveb	
NÁZEV AKCE		FORMÁT	2 x A4
DIPLOMOVÁ PRÁCE		DATUM	01/2019
OBSAH SITUACE DOPRAVNÍCH VZTAHŮ V BLÍZKOSTI STAVENIŠTĚ PRO HRUBOU VRCHNÍ STAVBU		MĚŘITKO -	Č. VÝKRESU B 1. 5