


NAPOJENÍ VODOROVNÉHO IZOLAČNÍHO SYSTÉMU NA MILÁNSKOU STĚNU

SVISLÝ ŘEZ

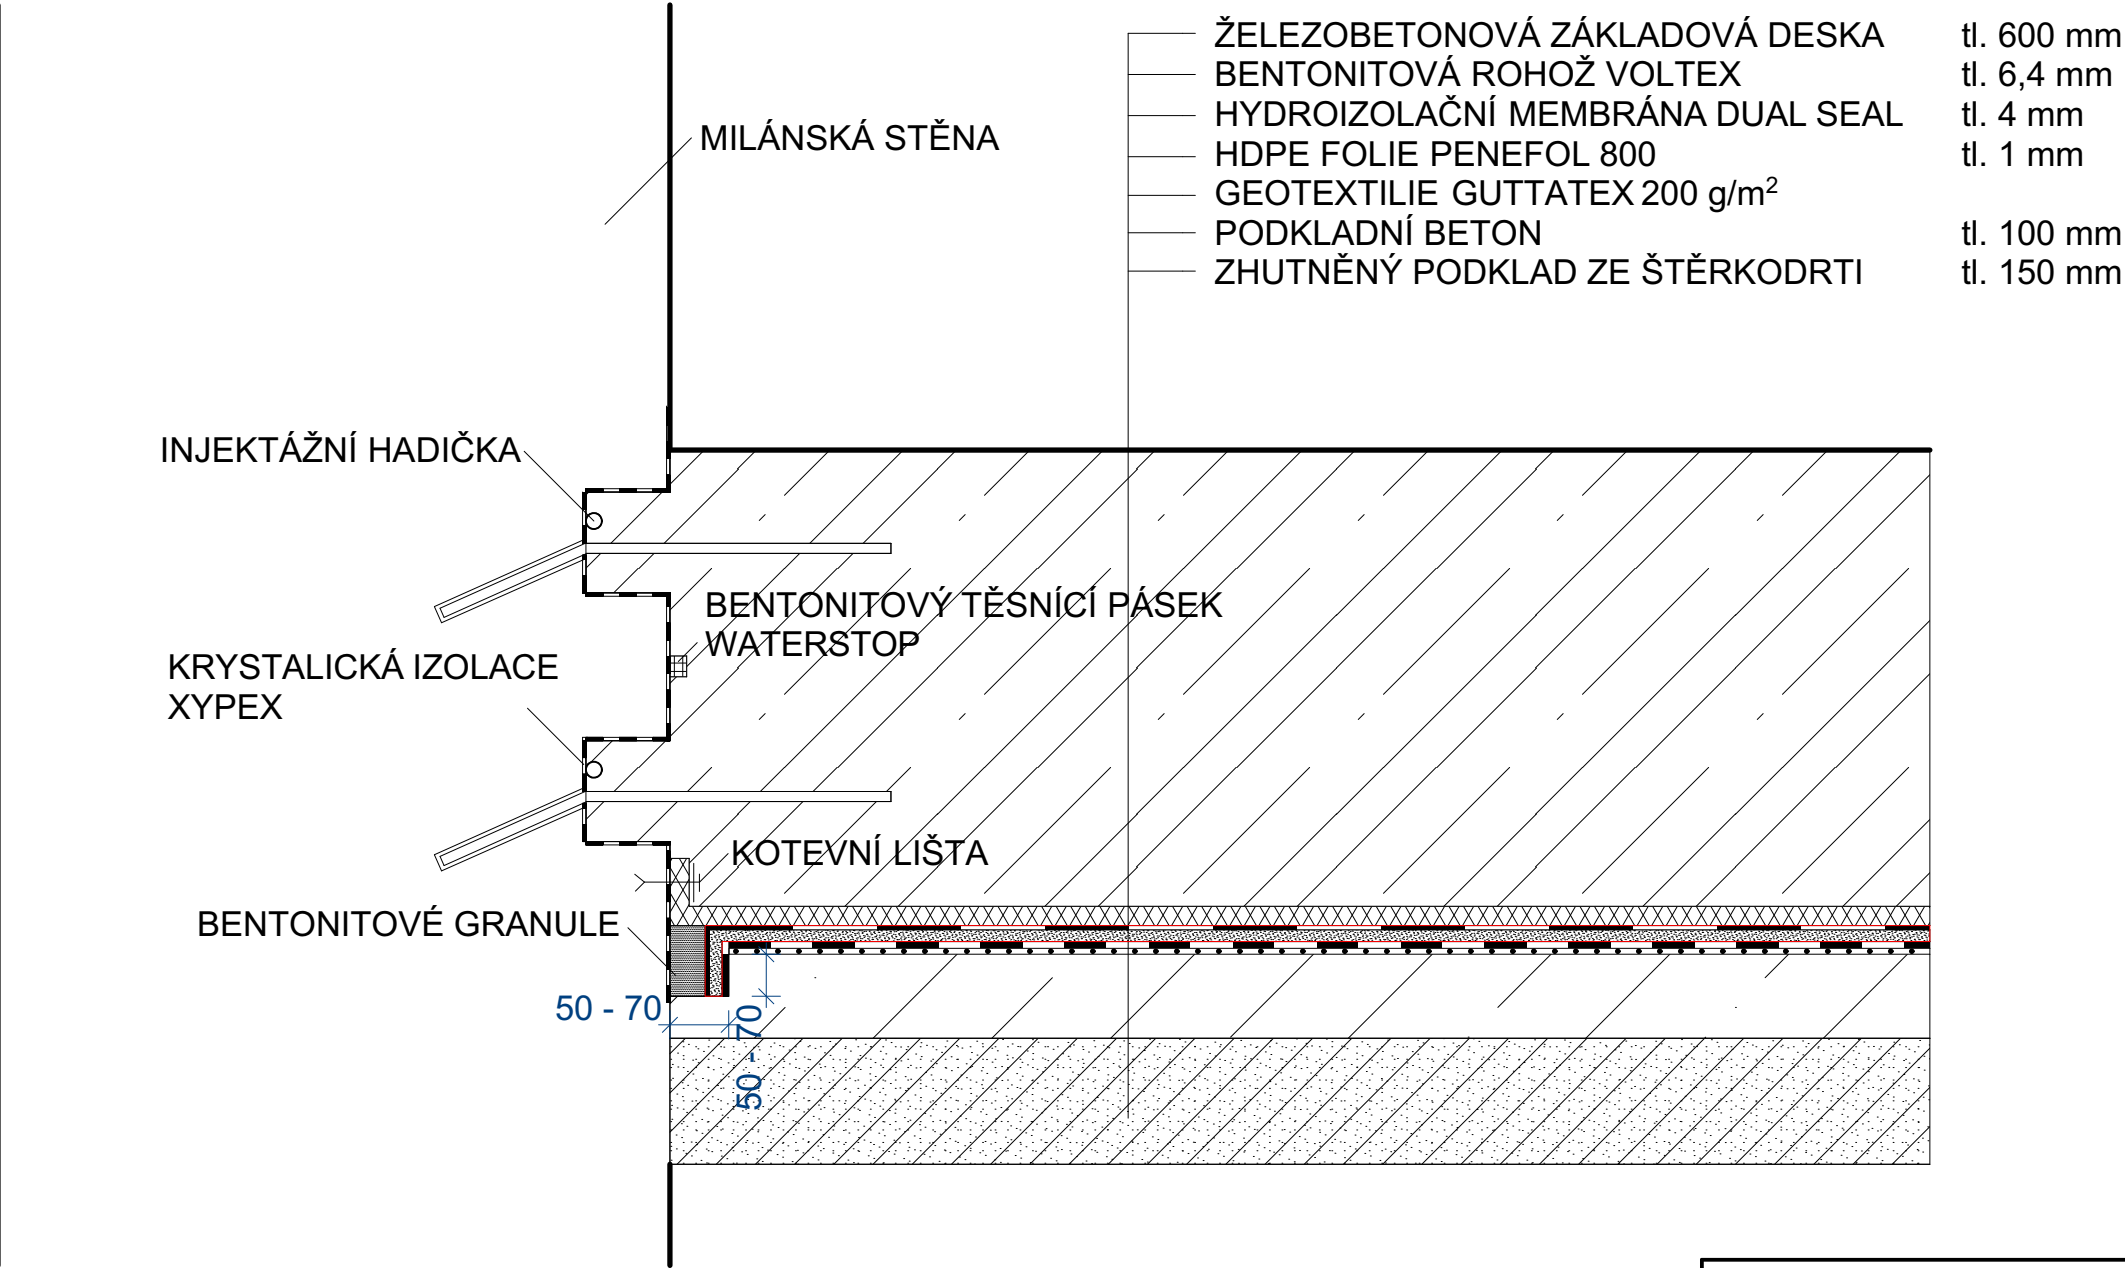

VYPRACOVAL	VEDOUCÍ BAKALÁŘSKÉ PRÁCE		VYSOKÉ UČENÍ TECHNICKÉ V BRNĚ	FAKULTA STAVEBNÍ
Bc. VLASTIMIL HANZLÍK	ING. BORIS BIELY			
STAVBA ADMINISTRATIVNÍ BUDOVA LOMNICKÉHO			ústav STAVEBNÍ technologie, mechanizace a řízení staveb	
NÁZEV AKCE DIPLOMOVÁ PRÁCE				
OBSAH NAPOJENÍ VODOROVNÉHO IZOLAČNÍHO SYSTÉMU NA MILÁNSKOU STĚNU		FORMÁT	2 x A4	
		DATUM	01/2019	
		MĚŘÍTKO 1:10	Č. VÝKRESU B 4. 2	