
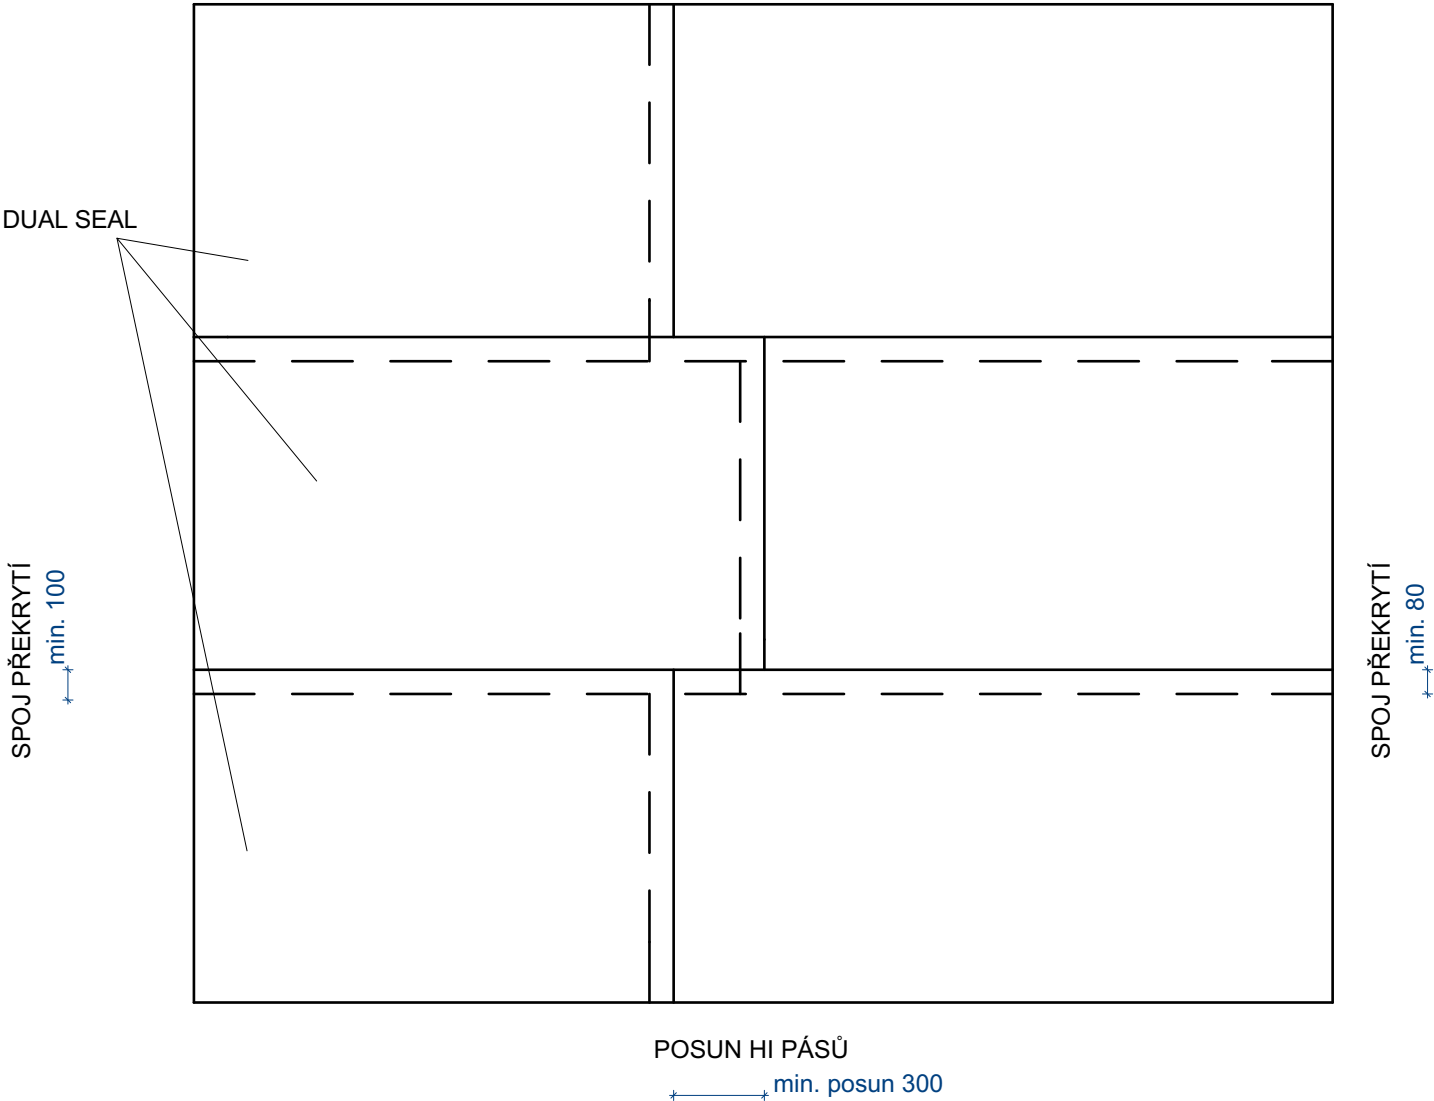


DETAIL POKLÁDKY BENTONITOVÝCH ROHOŽÍ VOLTEX A DUAL SEAL NA VODOROVNÉ PLOCHY

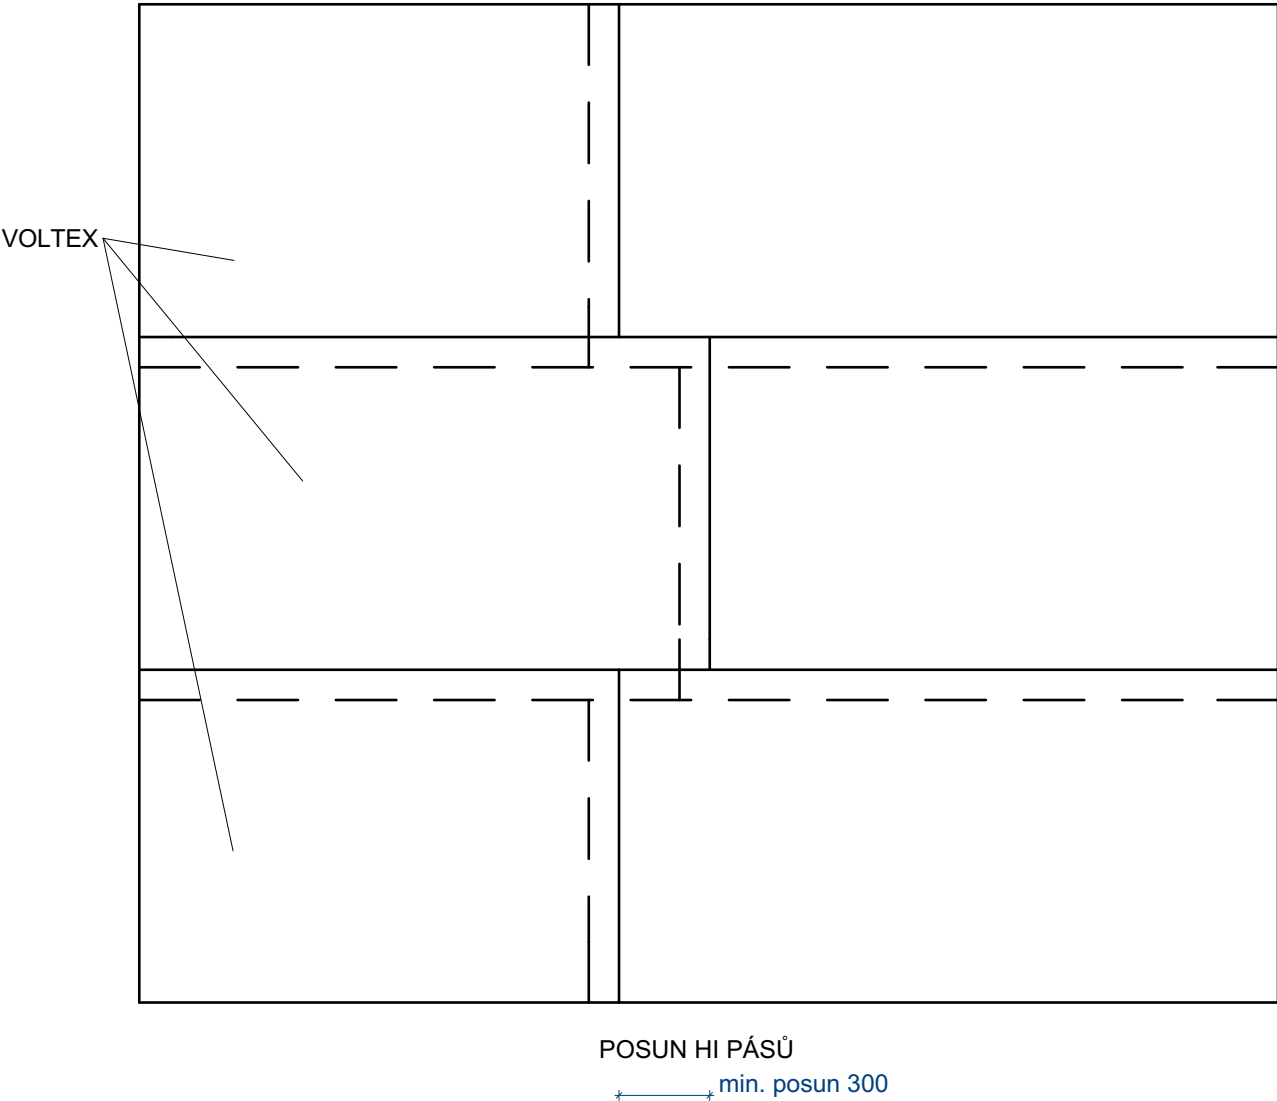

VYPRACOVAL	VEDOUCÍ BAKALÁŘSKÉ PRÁCE		VYSOKÉ UČENÍ	FAKULTA
Bc. VLASTIMIL HANZLÍK	ING. BORIS BIELY		TECHNICKÉ	STAVEBNÍ
STAVBA			ústav	
ADMINISTRATIVNÍ BUDOVA LOMNICKÉHO			STAVEBNÍ	technologie,
NÁZEV AKCE			mechanizace a řízení staveb	
DIPLOMOVÁ PRÁCE		FORMÁT	2 x A4	
		DATUM	01/2019	
OBSAH	POKLÁDKA BENTONITOVÝCH ROHOŽÍ VOLTEX A DUAL SEAL NA VODOROVNÁ PLOCHY	MĚŘÍTKO 1:10	Č. VÝKRESU B 4. 3	