


PROSTUP TAHOVÉ KOTVY IZOLAČNÍM SYSTÉMEM SPODNÍ STAVBY

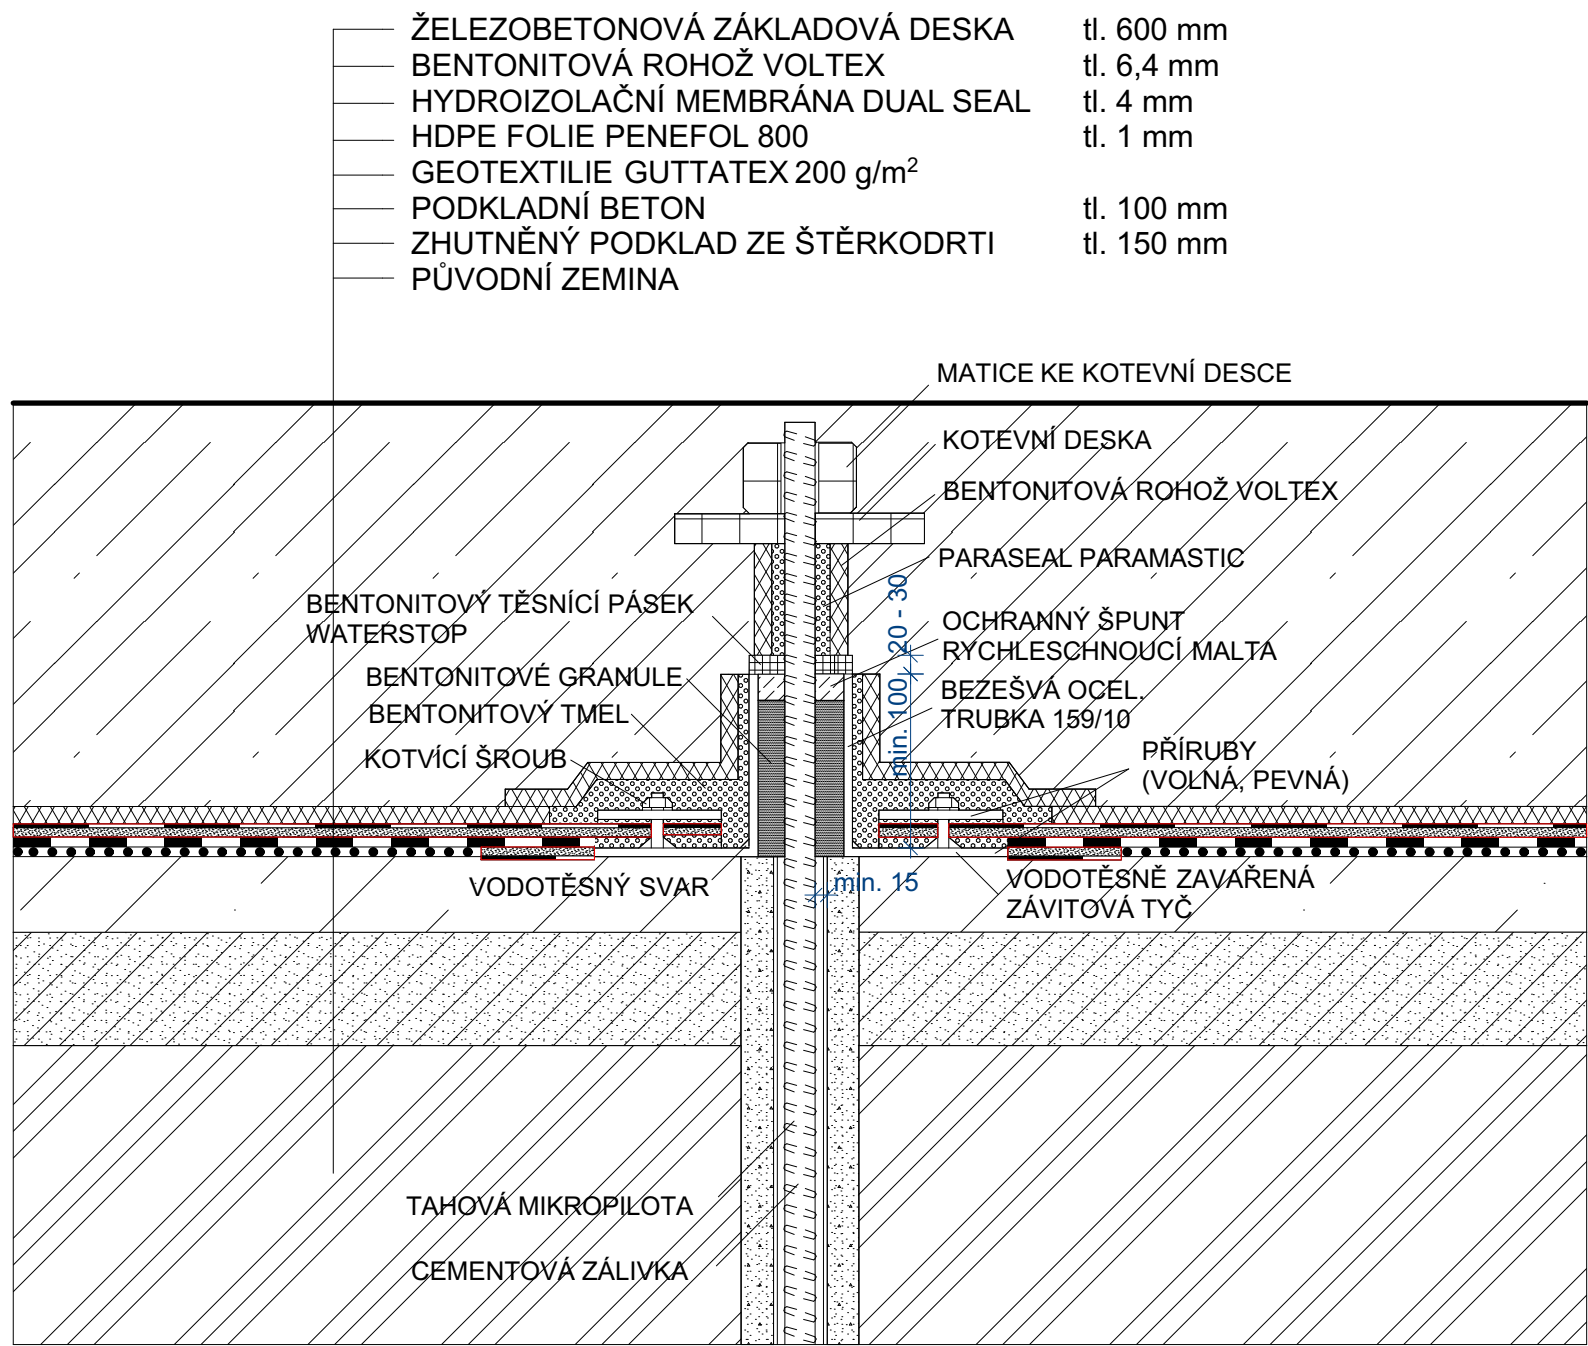

VYPRACOVAL	VEDOUCÍ BAKALÁŘSKÉ PRÁCE	<div><div>T</div><div>VYSOKÉ UČENÍ FAKULTA TECHNICKÉ STAVEBNÍ V BRNĚ</div></div> <div><div>T</div><div>FAKULTA ústav STAVEBNÍ technologie, mechanizace a řízení staveb</div></div>	
Bc. VLASTIMIL HANZLÍK	ING. BORIS BIELY		
STAVBA	ADMINISTRATIVNÍ BUDOVA LOMNICKÉHO	FORMÁT	2 x A4
NÁZEV AKCE		DATUM	01/2019
	DIPLOMOVÁ PRÁCE	MĚŘÍTKO	Č. VÝKRESU
OBSAH	PROSTUP TAHOVÉ KOTVY IZOLAČNÍM SYSTÉMEM SPODNÍ STAVBY	1:10	B 4. 4