VÝUKOVÁ VERZE ARCHICADU
GRAPHISOFT.

DETAIL ODSKOKU SPODNÍ STAVBY

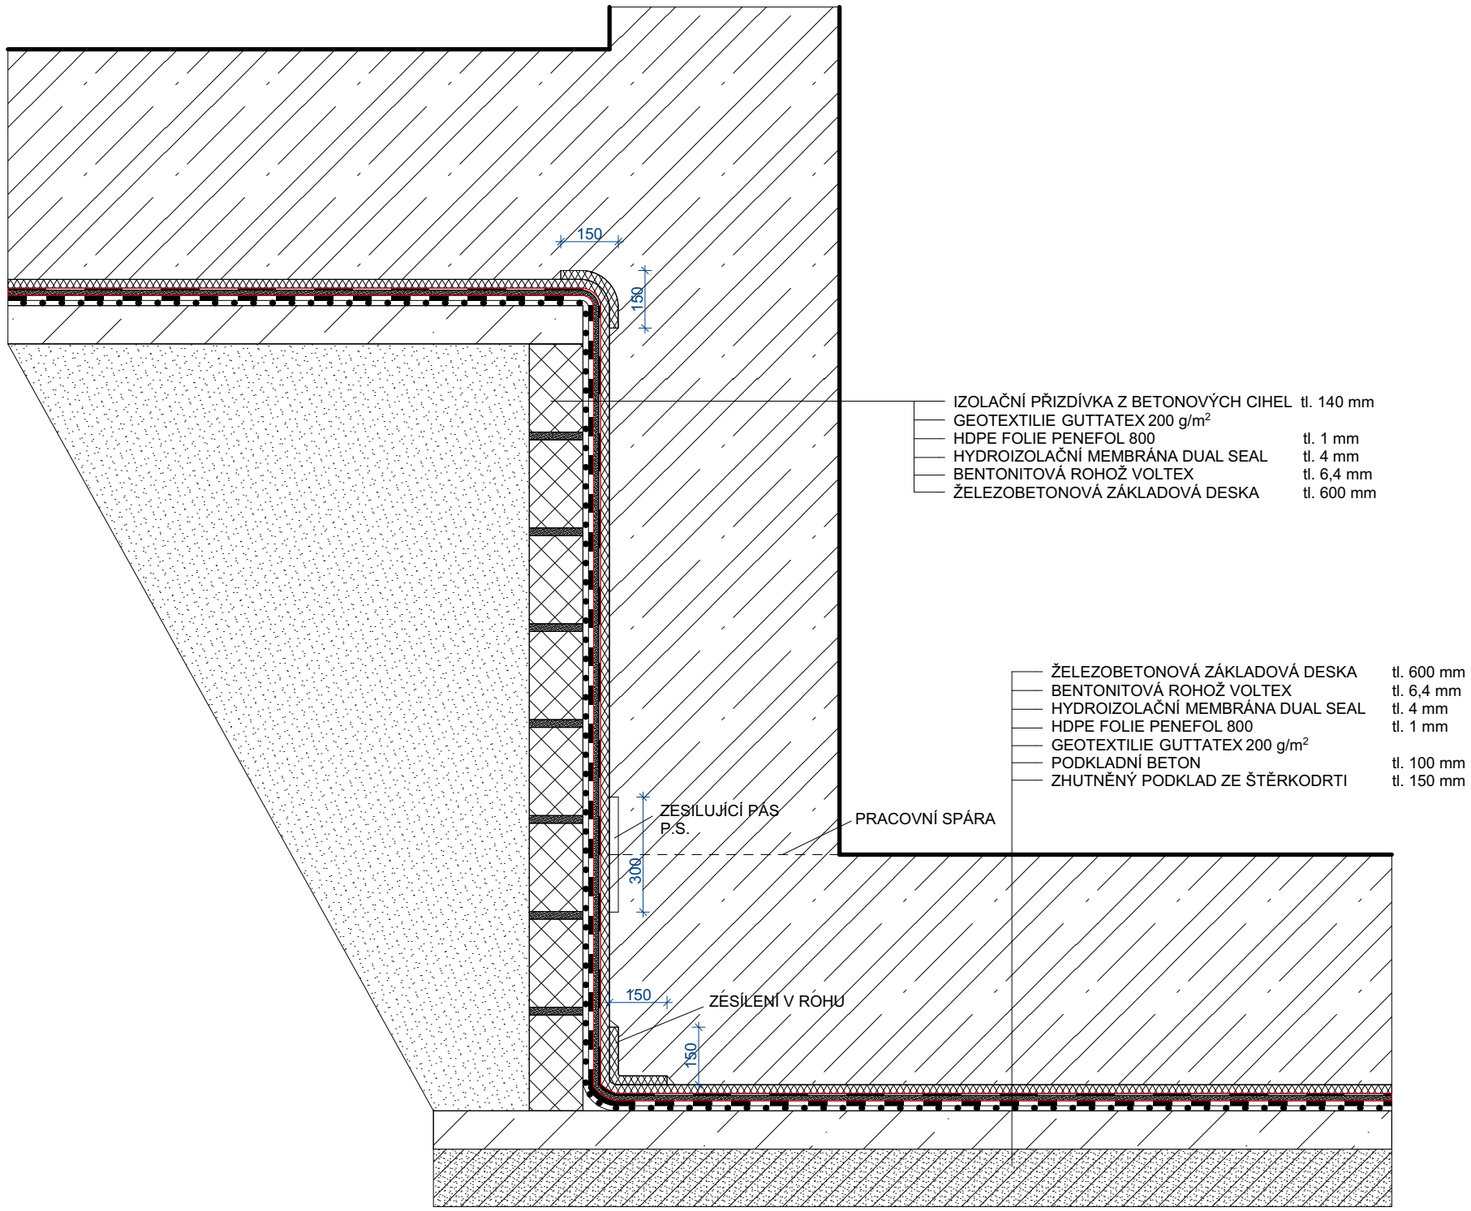

VYPRACOVAL	VEDOUCÍ BAKALÁŘSKÉ PRÁCE
Bc. VLASTIMIL HANZLÍK	ING. BORIS BIELY

STAVBA
ADMINISTRATIVNÍ BUDOVA LOMNICKÉHO

NÁZEV AKCE

DIPLOMOVÁ PRÁCE

OBSAH
ŘEŠENÍ ODSKOKU SPODNÍ STAVBY

VYSOKÉ UČENÍ TECHNICKÉ V BRNĚ
FAKULTA STAVEBNÍ
FAKULTA STAVEBNÍ ústav technologie, mechanizace a řízení staveb

FORMÁT	2 x A4
DATUM	01/2019
MĚŘÍTKO	Č. VÝKRESU
1:15	B 4. 5