


DETAIL IZOLAČNÍHO SYSTÉMU V MÍSTĚ TAHOVÝCH PILOT

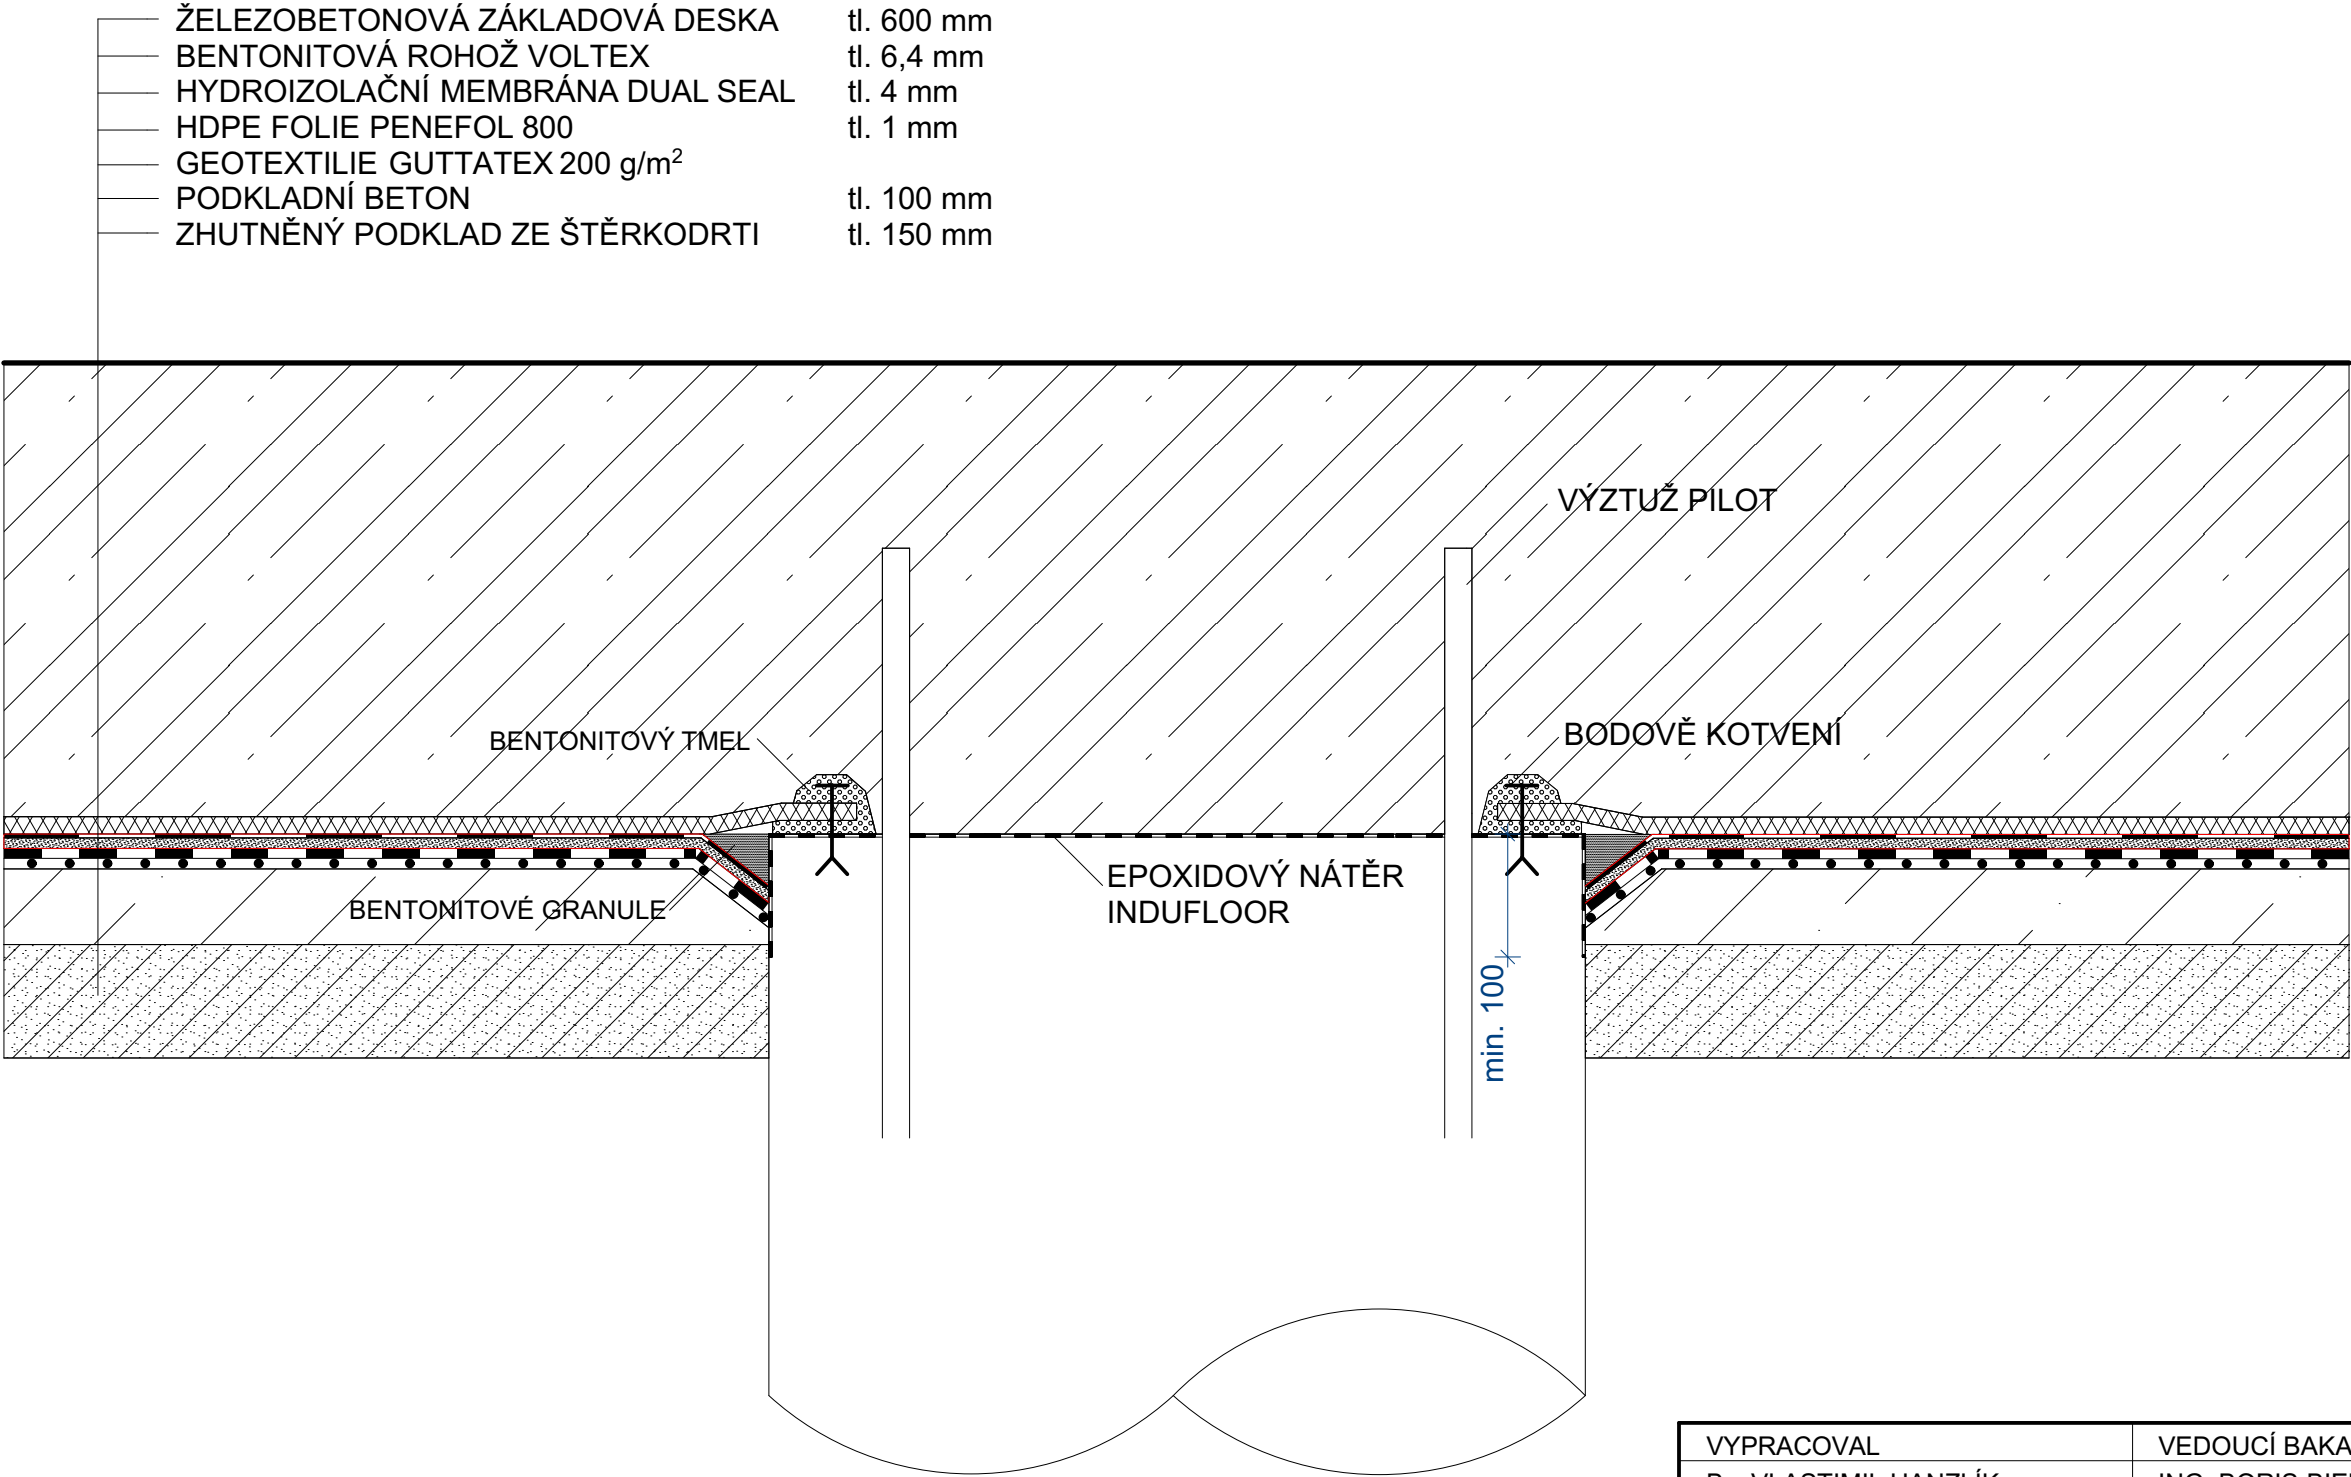

VYPRACOVAL	VEDOUcí BAKALÁŘSKÉ PRÁCE		VYSOKÉ UČENÍ FAKULTA TECHNICKÉ STAVEBNÍ V BRNĚ
Bc. VLASTIMIL HANZLÍK	ING. BORIS BIELY		FAKULTA ústav STAVEBNÍ technologie, mechanizace a řízení staveb
STAVBA	ADMINISTRATIVNÍ BUDOVA LOMNICKÉHO	FORMÁT	2 x A4
NÁZEV AKCE	DIPLOMOVÁ PRÁCE	DATUM	01/2019
OBSAH	ŘEŠENÍ IZOLAČNÍHO SYSTÉMU V MÍSTĚ TAHOVÝCH PILOT	MĚŘÍTKO	Č. VÝKRESU B 4. 6
		1:10	