


# DETAIL UKONČENÍ HYDROIZOLACE V MÍSTĚ PROSTUPU TRVALÉ ČERPACÍ STUDNY

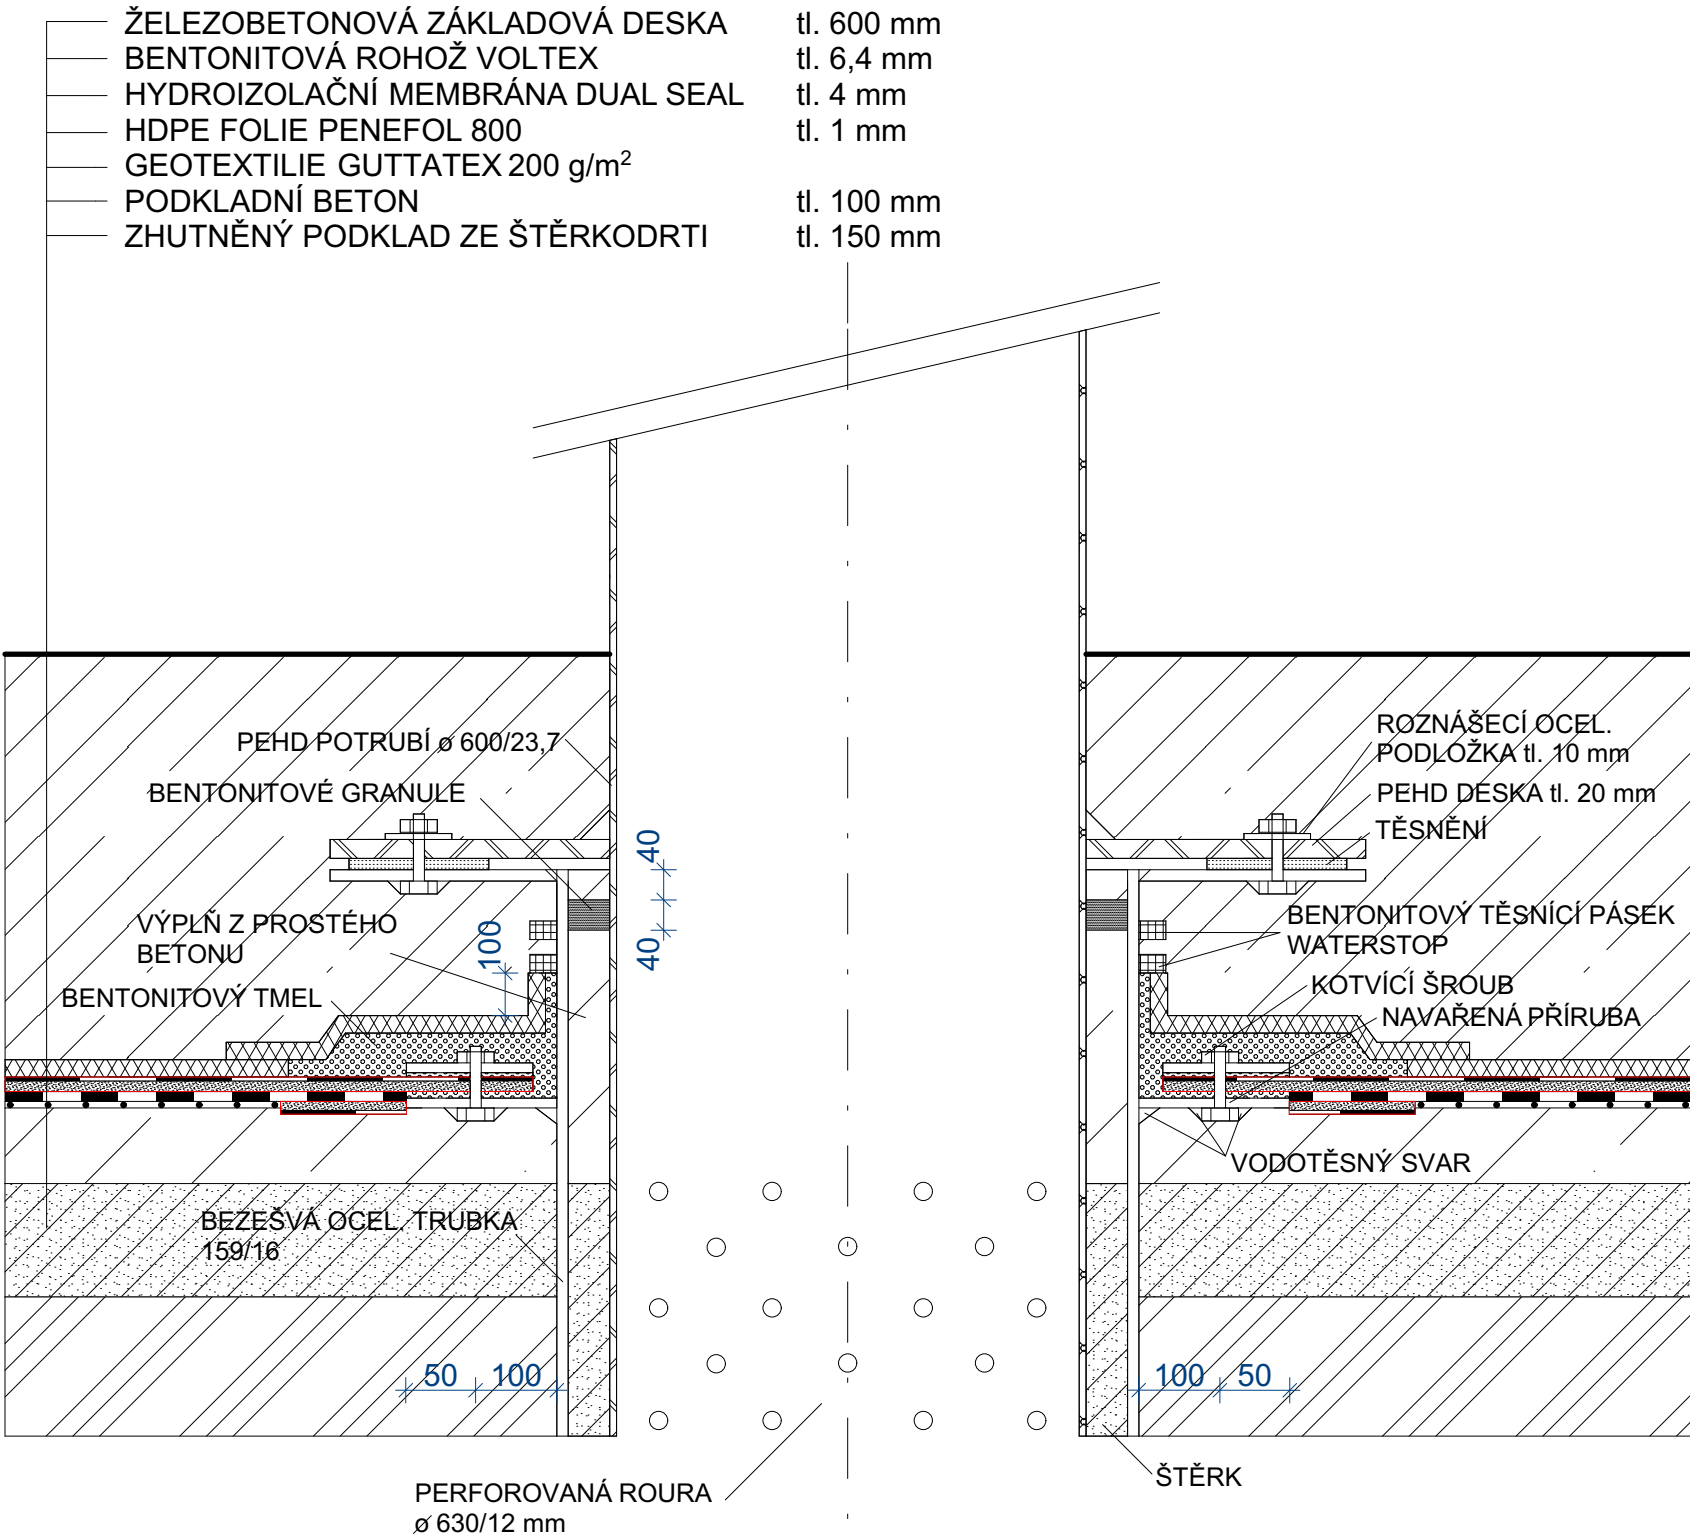

VYPRACOVAL	VEDOUcí BAKALÁŘSKÉ PRÁCE		VYSOKÉ UČENÍ FAKULTA TECHNICKÉ STAVEBNÍ V BRNĚ
Bc. VLASTIMIL HANZLÍK	ING. BORIS BIELY		FAKULTA ústav STAVEBNÍ technologie, mechanizace a řízení staveb
STAVBA ADMINISTRATIVNÍ BUDOVA LOMNICKÉHO		FORMÁT	2 x A4
NÁZEV AKCE		DATUM	01/2019
DIPLOMOVÁ PRÁCE		MĚŘITKO	Č. VÝKRESU 1:10 B 4. 7
OBSAH ŘEŠENÍ UKONČENÍ HYDROIZOLACE V MÍSTĚ PROSTUPU ČERPACÍ STUDNY			