

Legenda Situace
Katastrální mapa



Stávající stavby



Hranice pozemků

Navrhovaný areál



Hranice řešeného území

S- JTSK, Bpv.

Značení



Vstup do objektu



Únikový východ, vedlejší vstup



Vjezd do objektu





Vjezd na pozemek



Navrhovaný strom



Navrhované suchomilné rostliny

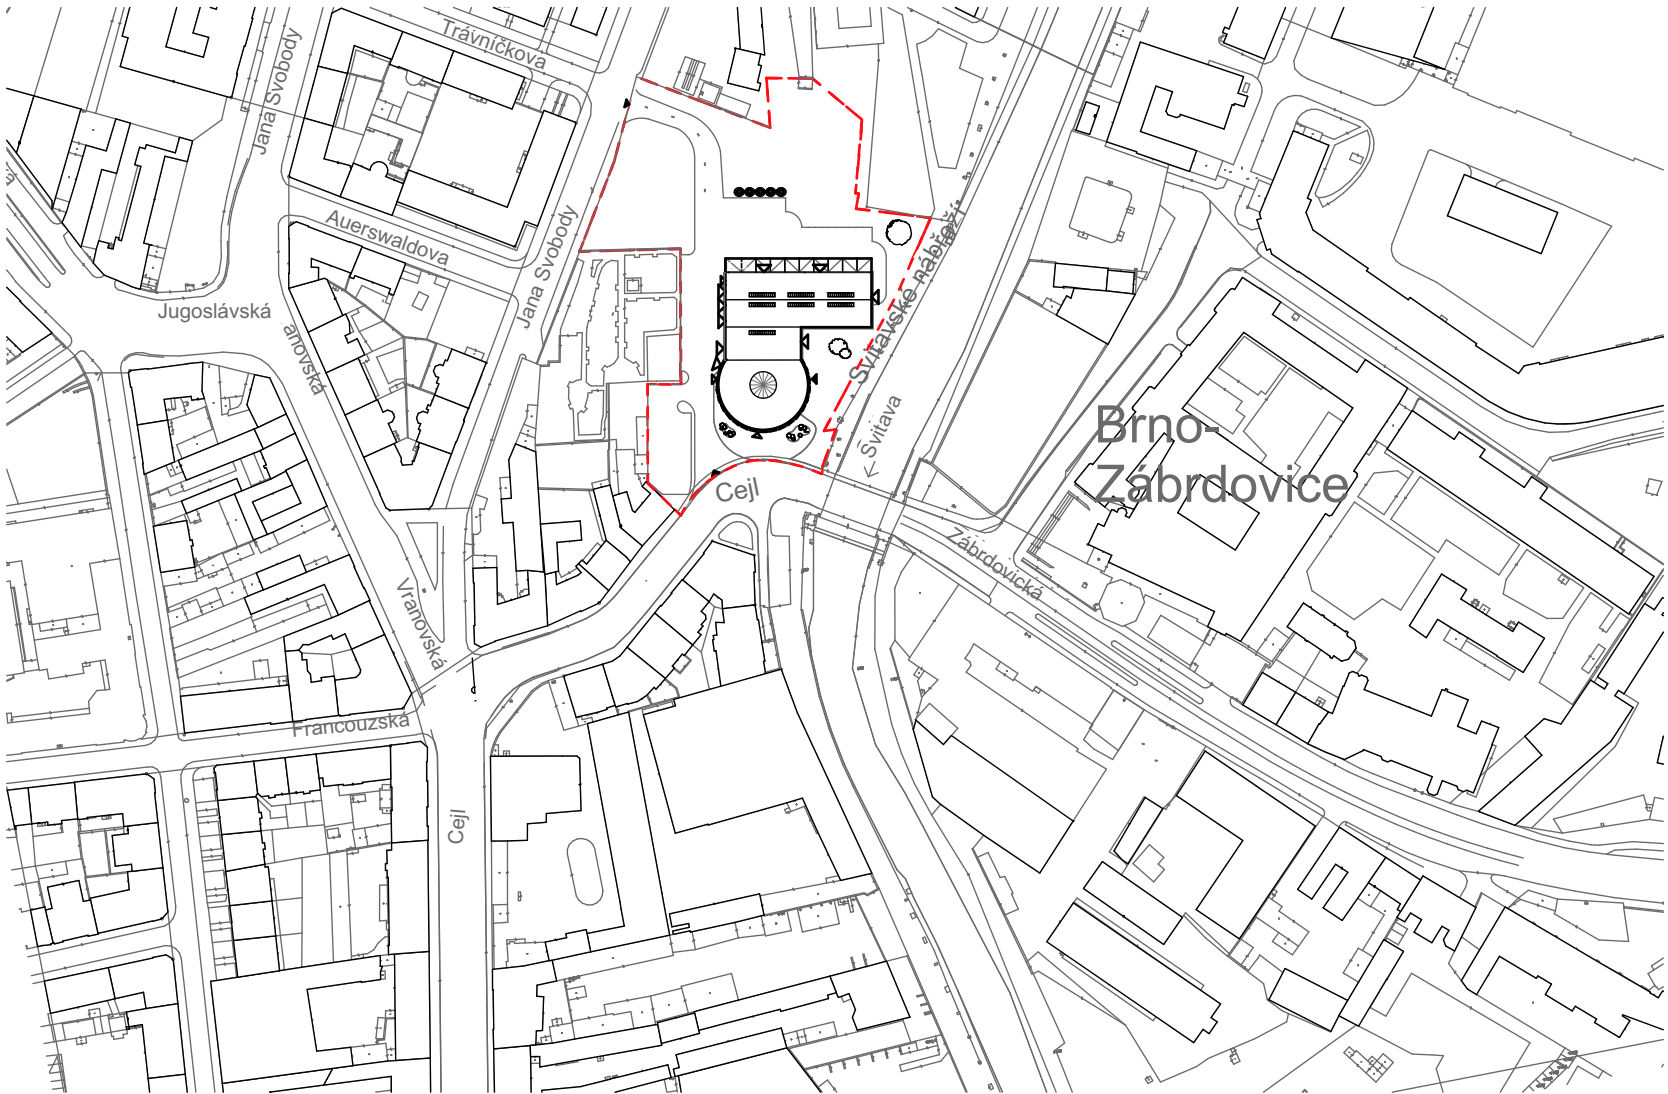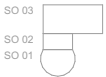

0,000= 202,000 m n. m., B.p.v.

| | | | | |
|------------------|---|---|---|-------------|
| BAKALÁŘSKÁ PRÁCE | | B | <div><div>T</div><div>FAKULTA STAVEBNÍ ústav architektury</div></div> | |
| Autor práce: | Eva Nováková | | | |
| Vedoucí práce: | Ing. Dagmar Donátáková Ing. arch. Yvona Geržová, Ph.D. | | | |
| Název práce: | Autocentrum Volkswagen group Brno – Zábrdovice | | | |
| Název výkresu: | Katastrální stuační výkres | | Datum: | 5.1.2018 |
| | | | měřítko: | číslo výkr: |
| | | | 1:2880, | B – 03 |