

VÝUKOVÁ VERZE ARCHICADU

Legenda Situa

--	--

Stávající stavby

Hranice pozemků

Hranice řešeného území

Začíná!

Vstup do objektu


Únikový východ, vedlejší vstup

Vjezd do objektu

Vjezd na pozemek

Navrhovaný strom

Navrhované suchomilné rastliny

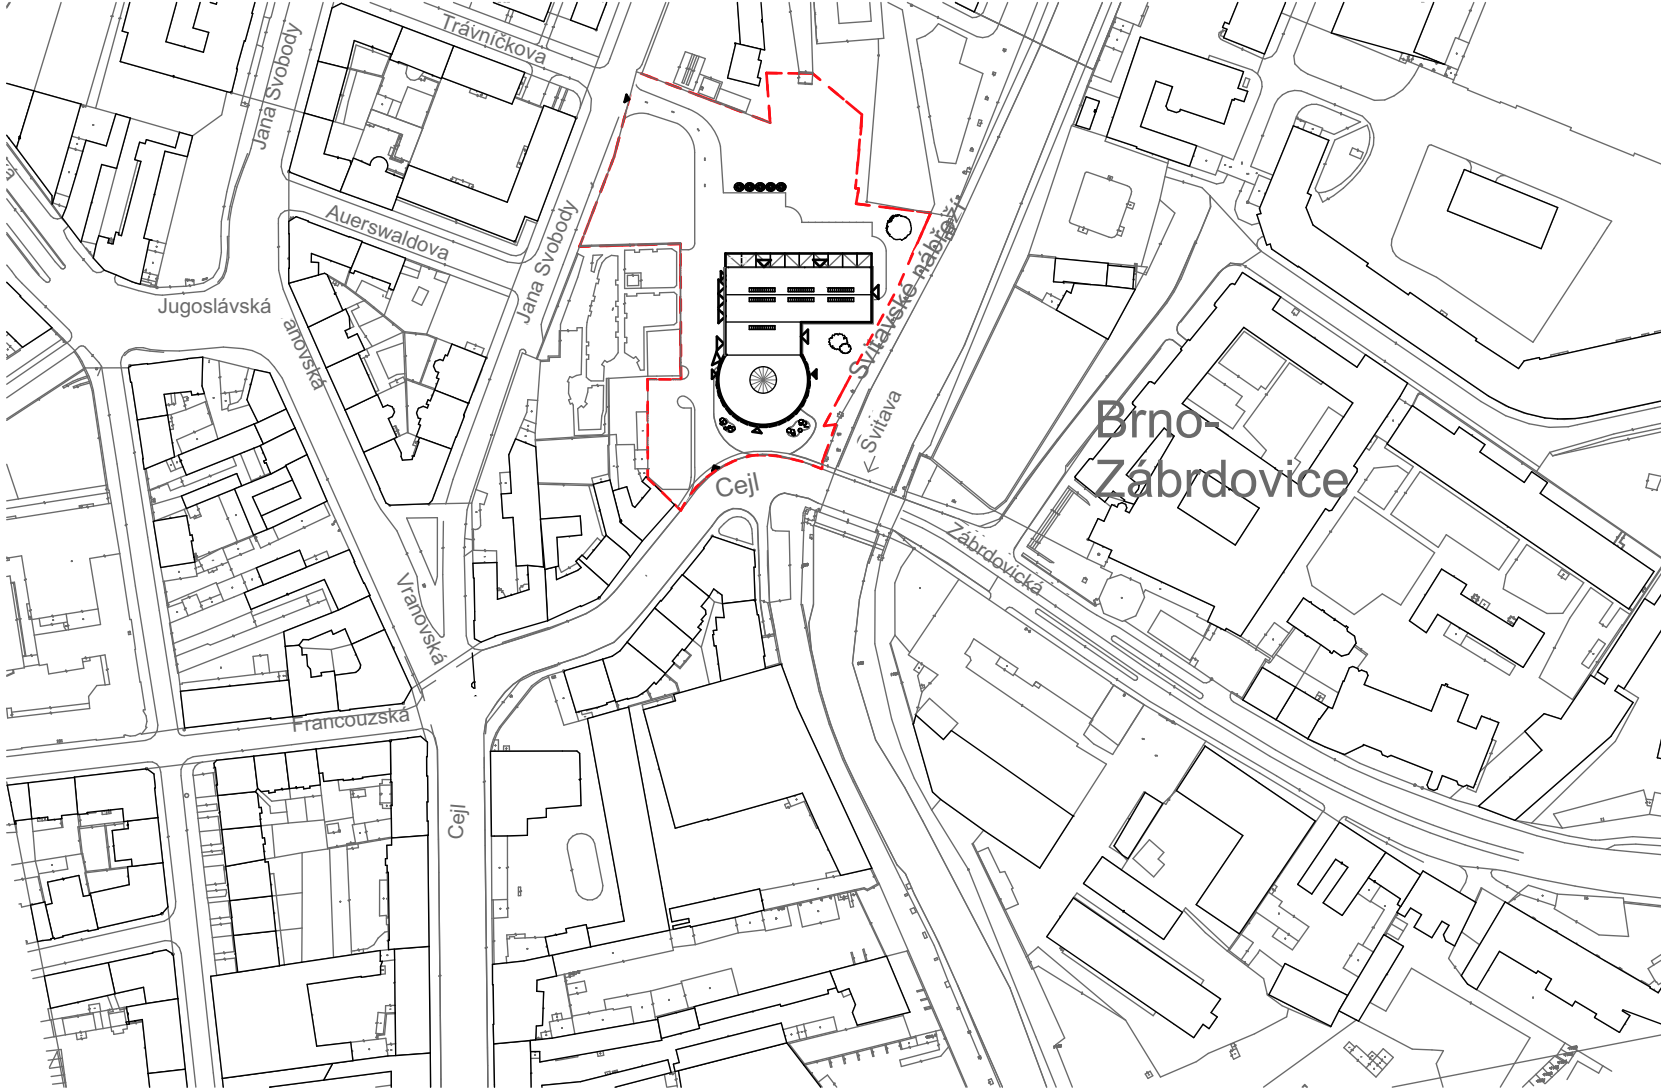

0,000= 202,000 m n. m., B.p.v.

BAKALÁŘSKÁ PRÁCE

C



FAKULTA
STAVEBNÍ
ústav architektury

Autor práce:	Eva Nováková
--------------	--------------

Vedoucí práce: Ing. Dagmar Donatřáková

	Ing. arch. Yvona Geržová, Ph.D.
--	---------------------------------

Název práce:	Autocentrum Volkswagen group Brno – Zábřdovice
--------------	---

Datum:	1.2.2018
--------	----------

Název výkresu:	Katastrální stuační výkres
----------------	----------------------------

měřítko:	číslo výkr:
----------	-------------

1:2880, C-03

