



S7 Sférisní izolační panely Kingspan tl. 30mm
Tepelná izolace ISOVER COMBI tl. 80mm
Tepelná izolační kleny tl. min. 70mm
Paroizolná zábrana FATRAPAR
V2 zplechy tl. 1100/1000/1mm
Vazník


P7 Nočný systém lehkého obvodového pláště z pochromovaných ocelových uzavřených profilů
100/400
P13 Výpňová konstrukce skleněné fasády Velkoformátové sklo vakuované trojasko
1220/2500
P16 Stínicí prvek- viz Detail D
K1 Oplechování alky
K2 Sférisní svod 150 DEK TIZn 5 000
K3 Sférisní poskápání žlab 400 DEK TIZn 6000
K4 Ventilční komplet Lomacno IBS a VP8
K7 Celo sférisního žlabu 400 DEK TIZn
RZ Revizní žabník

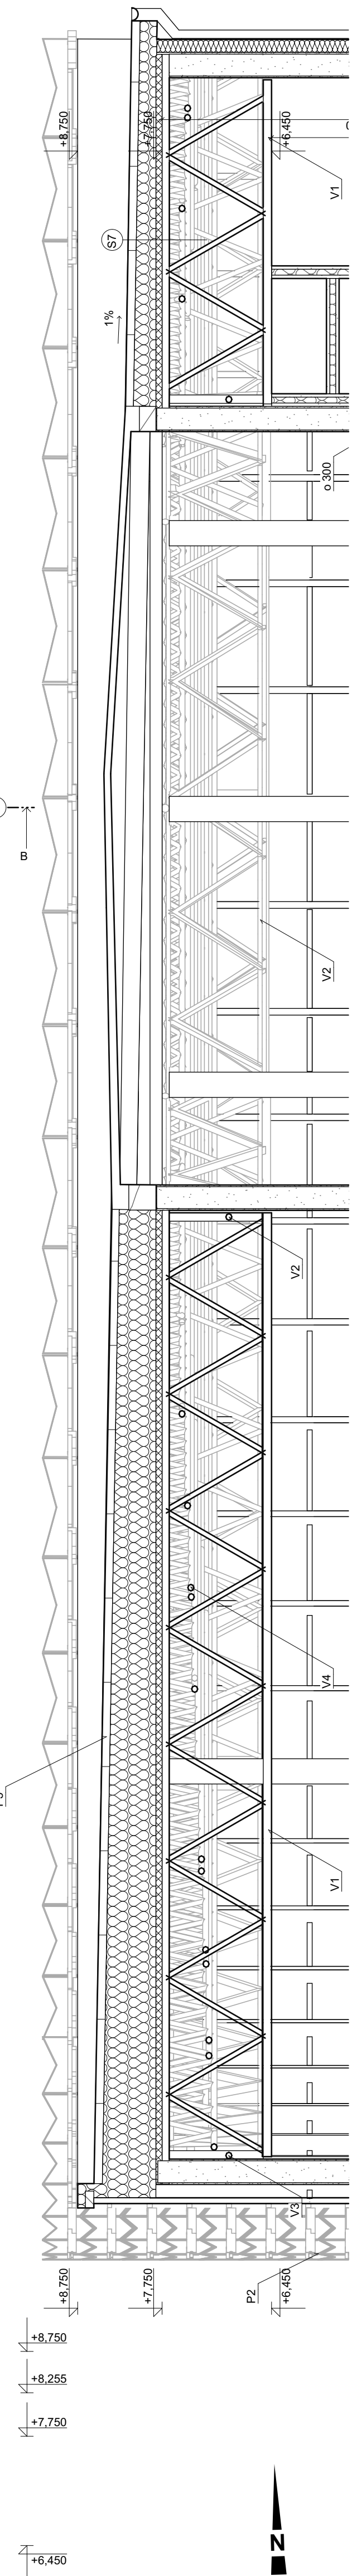

0,000= 202,000 m n. m., B.p.v.

BAKALÁŘSKÁ PRÁCE		C	 FAKULTA STAVEBNÍ ústav architektury
Autor práce:	Ing. Nováková		
Vedoucí práce:	Ing. Dagmar Donatková Ing. arch. Yvona Gerlová, Ph.D.		
Název práce:	Autocentrum Volkswagen group Brno – Zábřovice		
Název výkresu:	Výkres střechy		Datum: 12.2018 měřítko: číslo výkru: C-011 1:50

Řez B-B

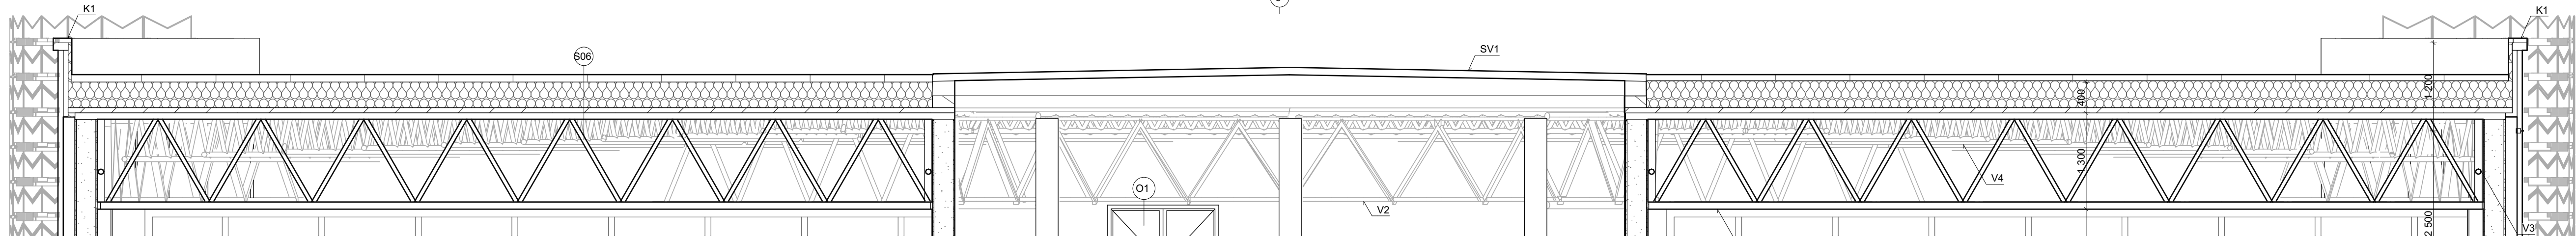

Řez C-C