


PŮDORYS 1.PP  
M 1:50

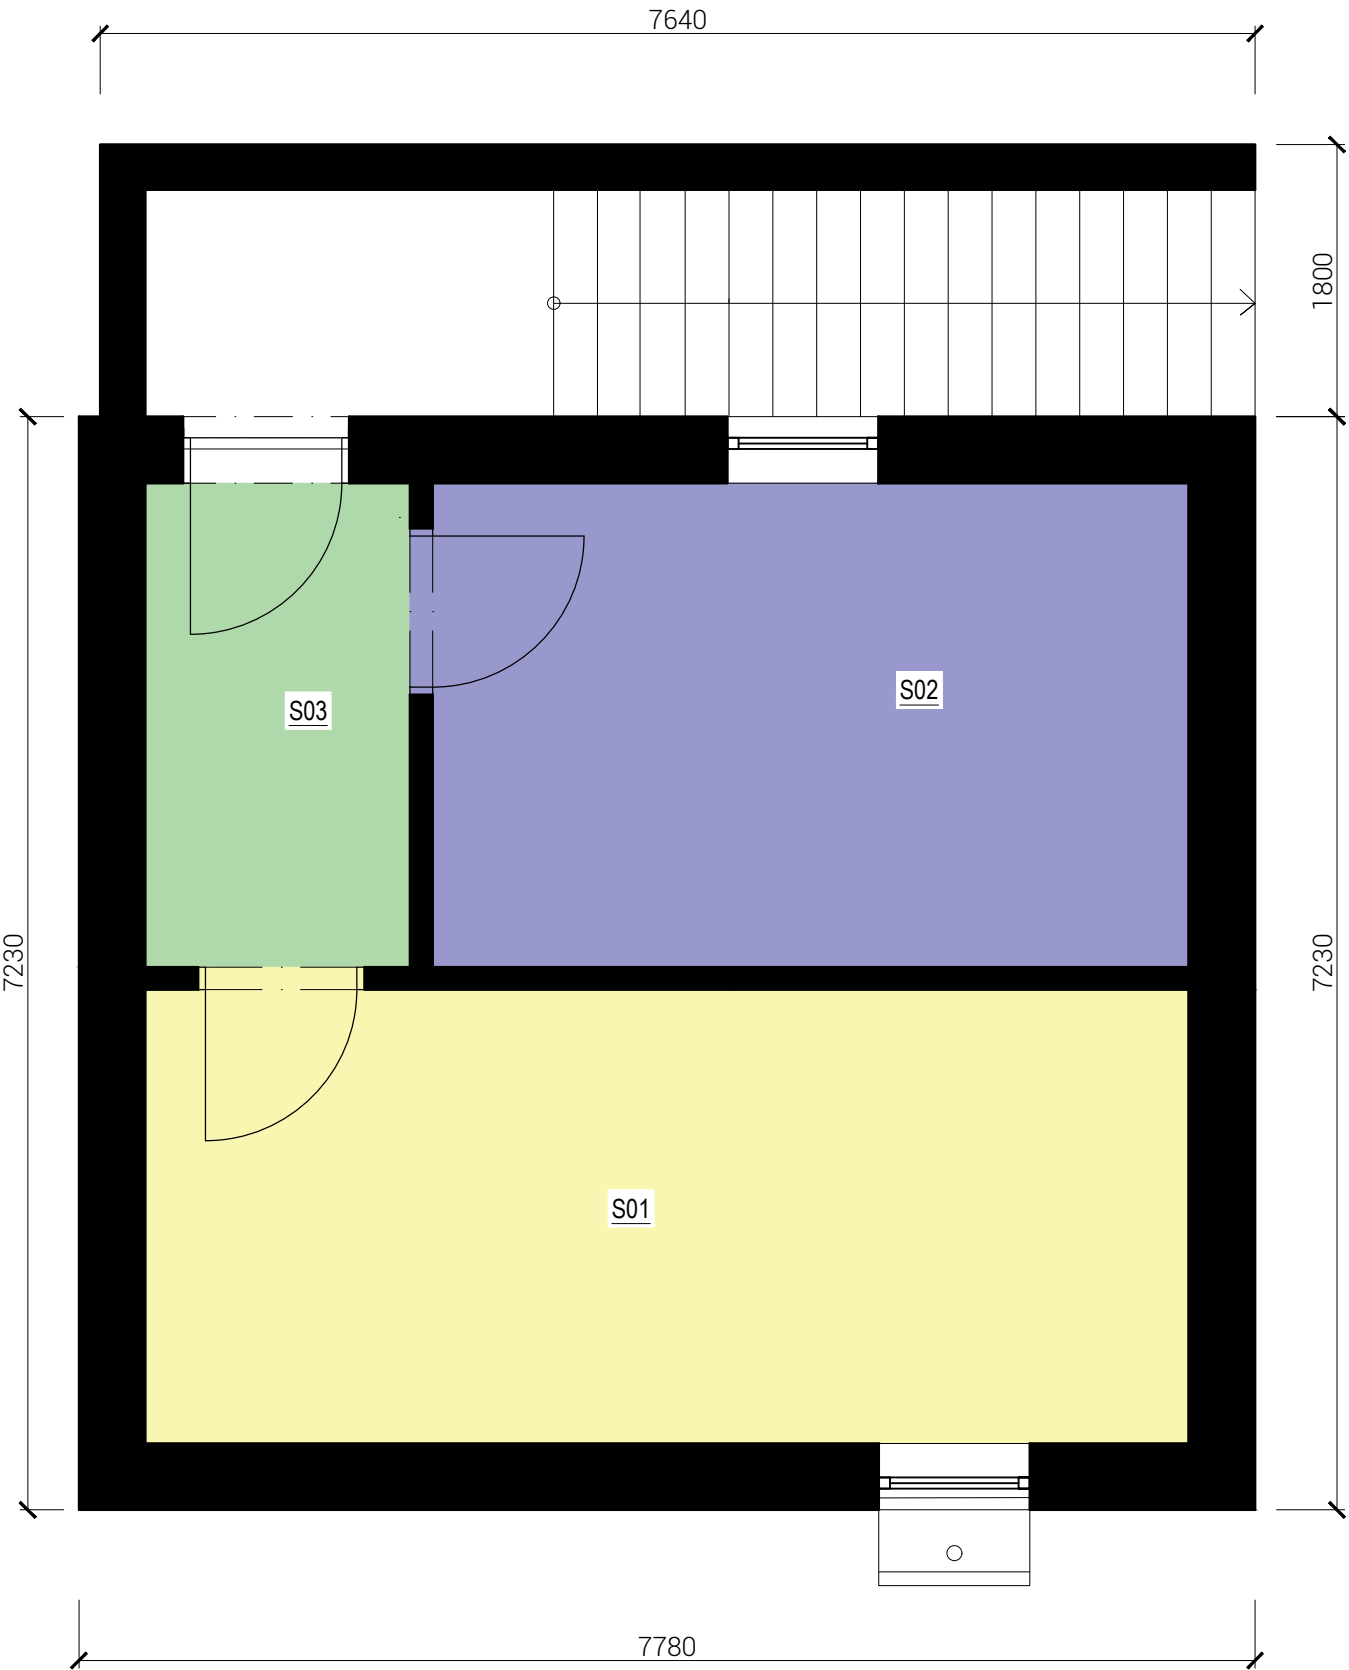


LEGENDA MÍSTNOSTÍ

OZN.	NÁZEV MÍSTNOSTI	PLOCHA [m²]
S01	TECHNICKÁ MÍSTNOST	16,00
S02	SKLAD	5,50
S03	CHODBA	6,60

LEGENDA PLOCH

- ÚLOŽNÉ PROSTORY
- TECHNICKÉ MÍSTNOSTI
- KOMUNIKAČNÍ PROSTOR

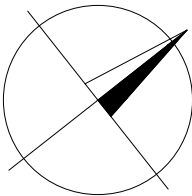

0,000 = S0.1 m n.m., B.p.v. / SOUŘADNICOVÝ SYSTÉM S-JTSK

PŘEDMĚT	BAKALÁŘSKÁ PRÁCE		<div><div>T</div><div>FAKULTA STAVEBNÍ ústav pozemního stavitelství</div></div>
VYPRACOVAL	Monika Hrabalová		
VEDOUČÍ PRÁCE	prof. Ing. Miloslav Novotný CSc.		
STAVEBNÍK	-		
MÍSTO STAVBY	Parc. č. 3529, k.ú. Prosiměřice [733466]		<div>FORMÁT2 A4</div> <div>DATUM1/2025</div> <div>STUPEŇ PD DPS</div> <div>MEŘÍTKO Č. VÝKRESU S0.1</div>
NÁZEV STAVBY	RODINNÝ DŮM		
STAVEBNÍ OBJEKT	SO.01 RODINNÝ DŮM		
ČÁST	PŘÍPRAVNÉ A STUDIJNÍ PRÁCE		
OBSAH:	PŮDORYS 1.PP		