


KATASTRÁLNÍ SITUACE  
M 1:500

LEGENDA PLOCH


- RODINNÝ DŮM
- VENKOVNÍ ZPEVNĚNÉ PLOCHY
- VENKOVNÍ POSEZENÍ
- VENKOVNÍ ZPEVNĚNÉ PLOCHY PRO POJEZD VOZIDEL
- VSTUP DO OBJEKTU
- VSTUP NA POZEMEK
- HRANICE POZEMKU

LEGENDA OBJEKTŮ

- SO01 RODINNÝ DŮM
- SO02 ZPEVNĚNÉ PLOCHY

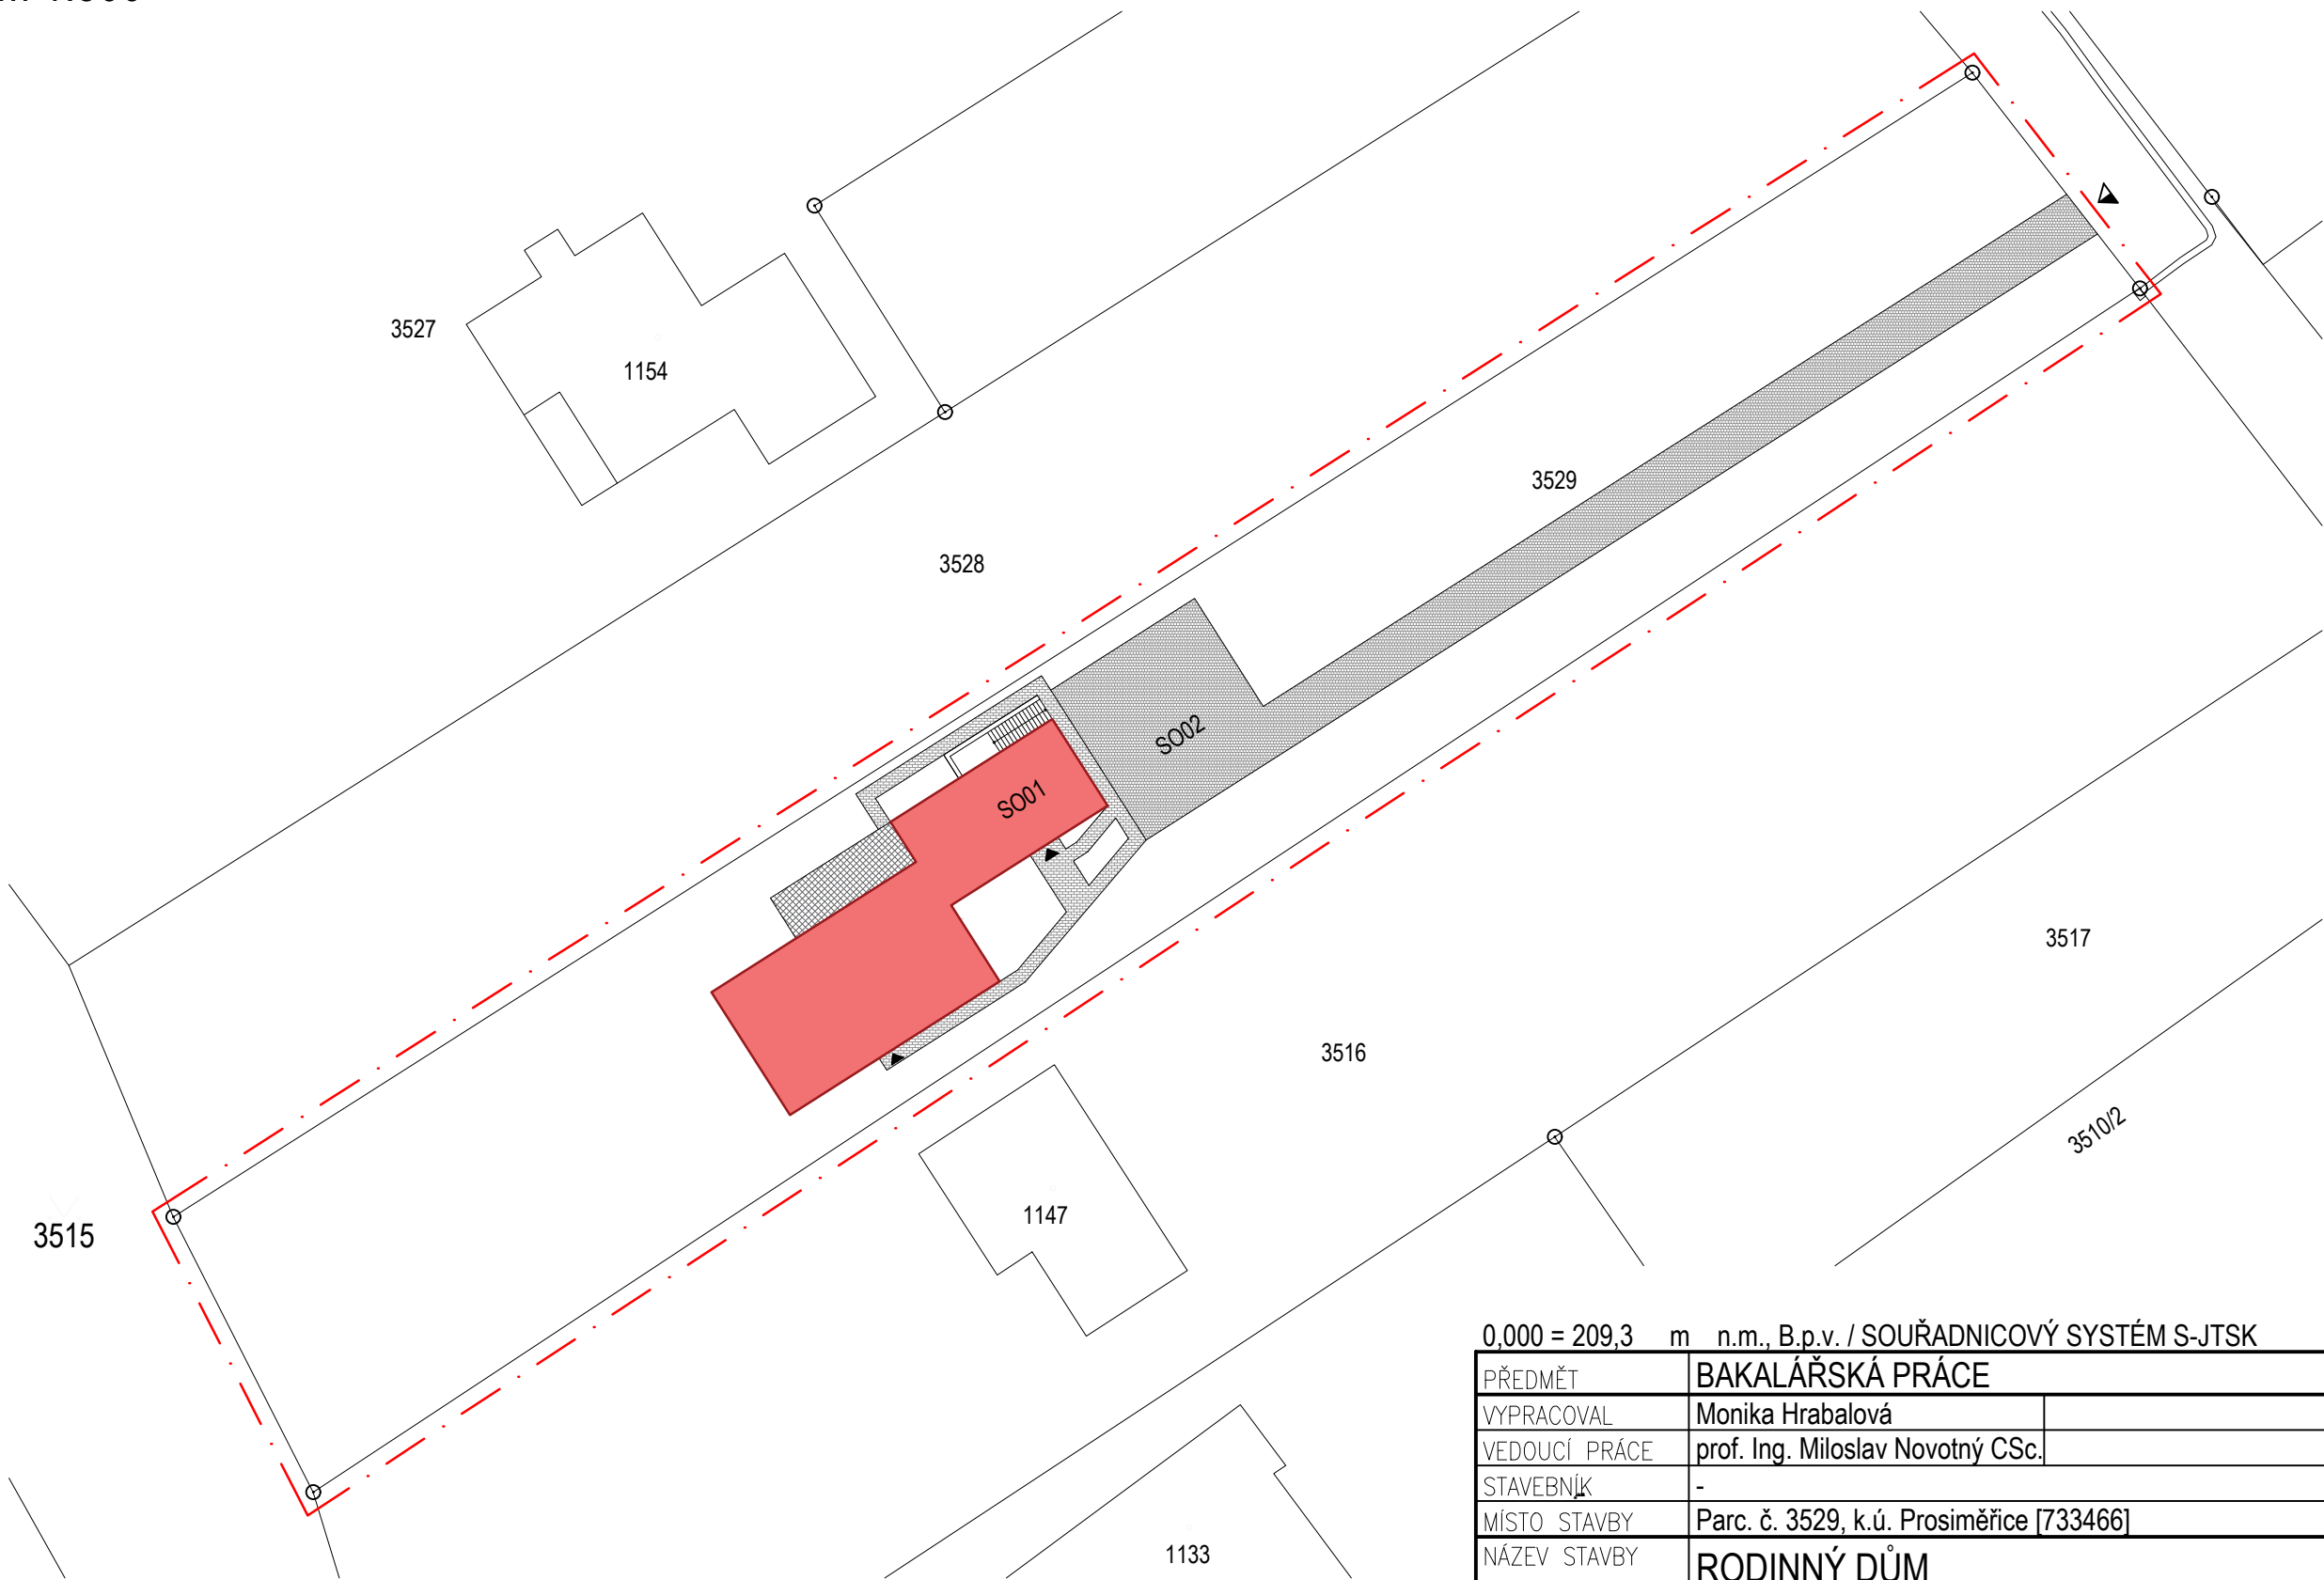

0,000 = 209,3 m n.m., B.p.v. / SOUŘADNICOVÝ SYSTÉM S-JTSK

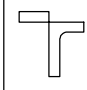PŘEDMĚT	BAKALÁŘSKÁ PRÁCE		<div></div> <div>FAKULTA STAVEBNÍ Ústav pozemního stavitelství</div>	
VYPRACOVAL	Monika Hrabalová			
VEDOUČÍ PRÁCE	prof. Ing. Miloslav Novotný CSc.			
STAVEBNÍK	-			
MÍSTO STAVBY	Parc. č. 3529, k.ú. Prosiměřice [733466]			
NÁZEV STAVBY	RODINNÝ DŮM			
STAVEBNÍ OBJEKT	SO.01 RODINNÝ DŮM		FORMÁT	2 A4
ČÁST	C. SITUAČNÍ VÝKRESY		DATUM	1/2025
OBSAH:	KATASTRÁLNÍ SITUACE		STUPEŇ PD	DPS
			MEŘÍTKO	Č. VÝKRESU
			1:500	C.02