
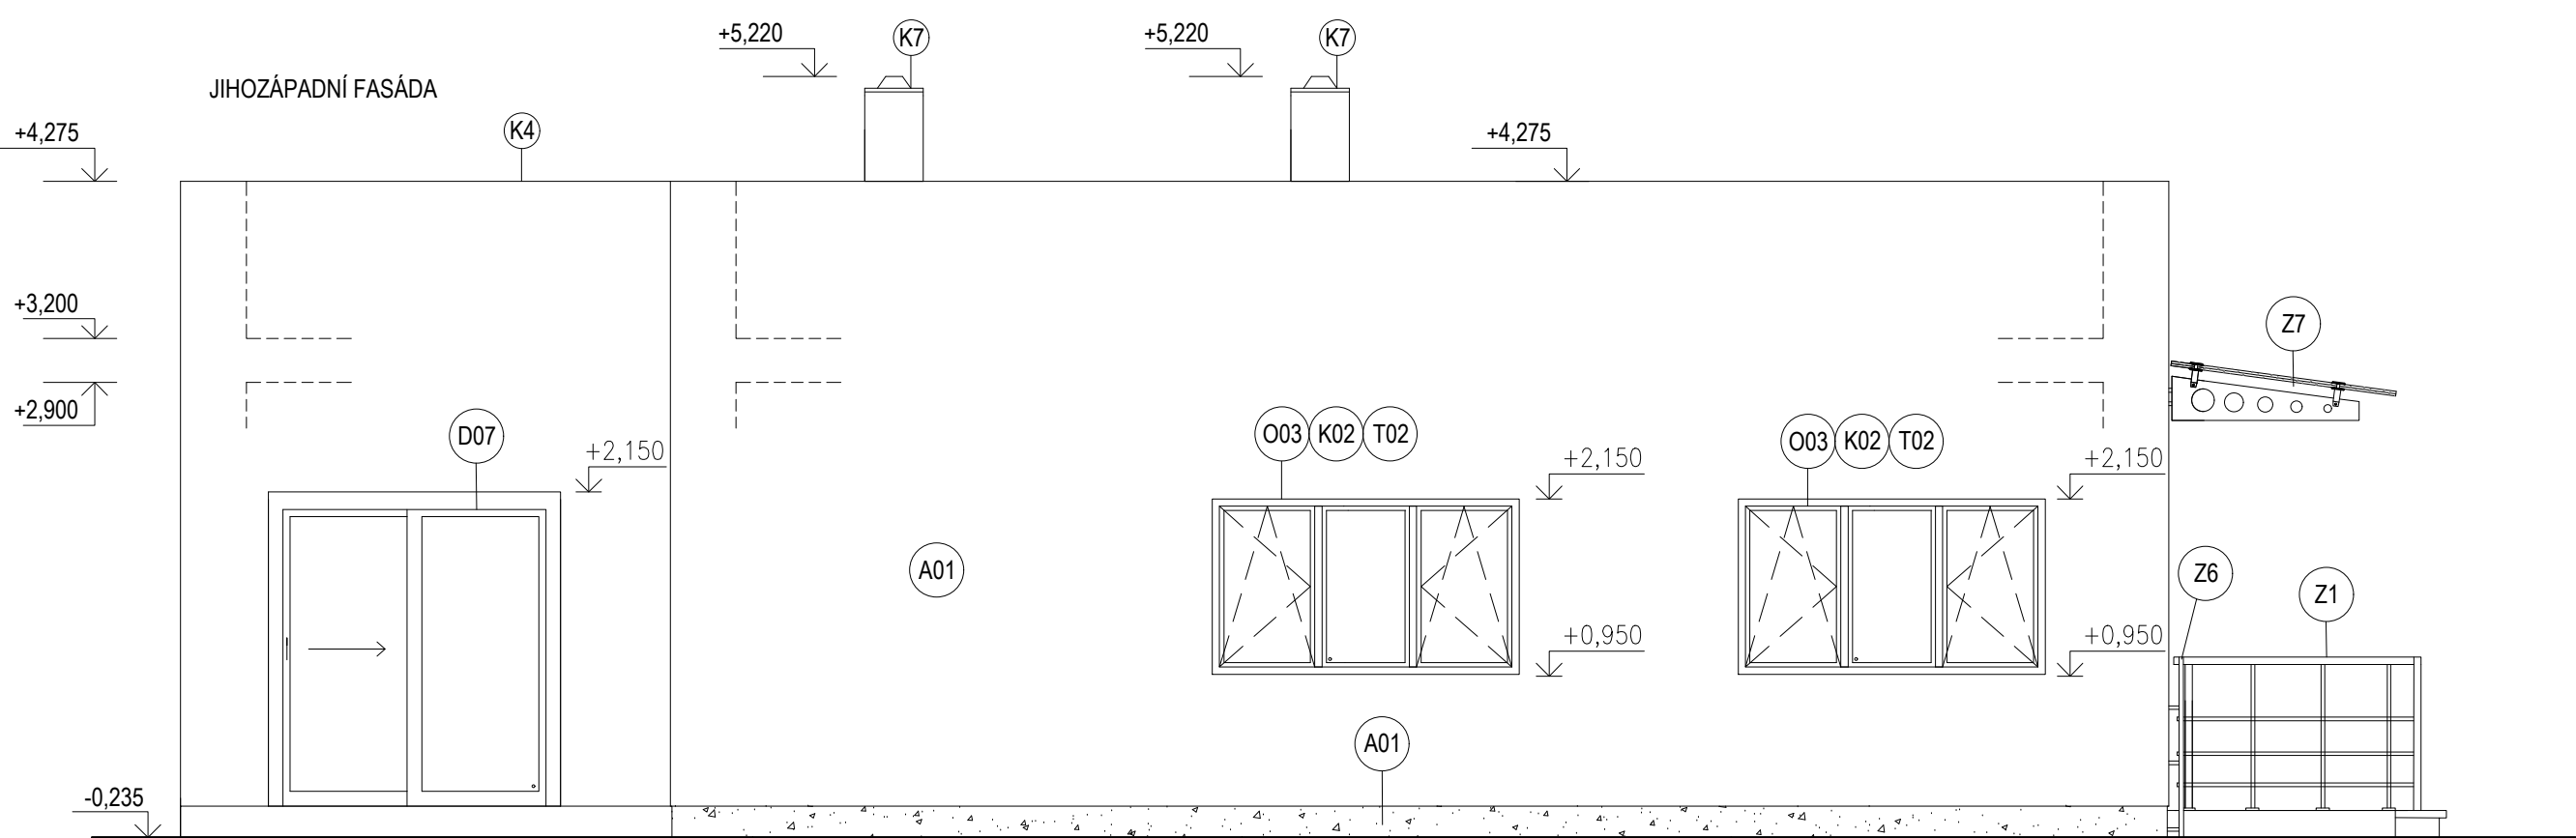
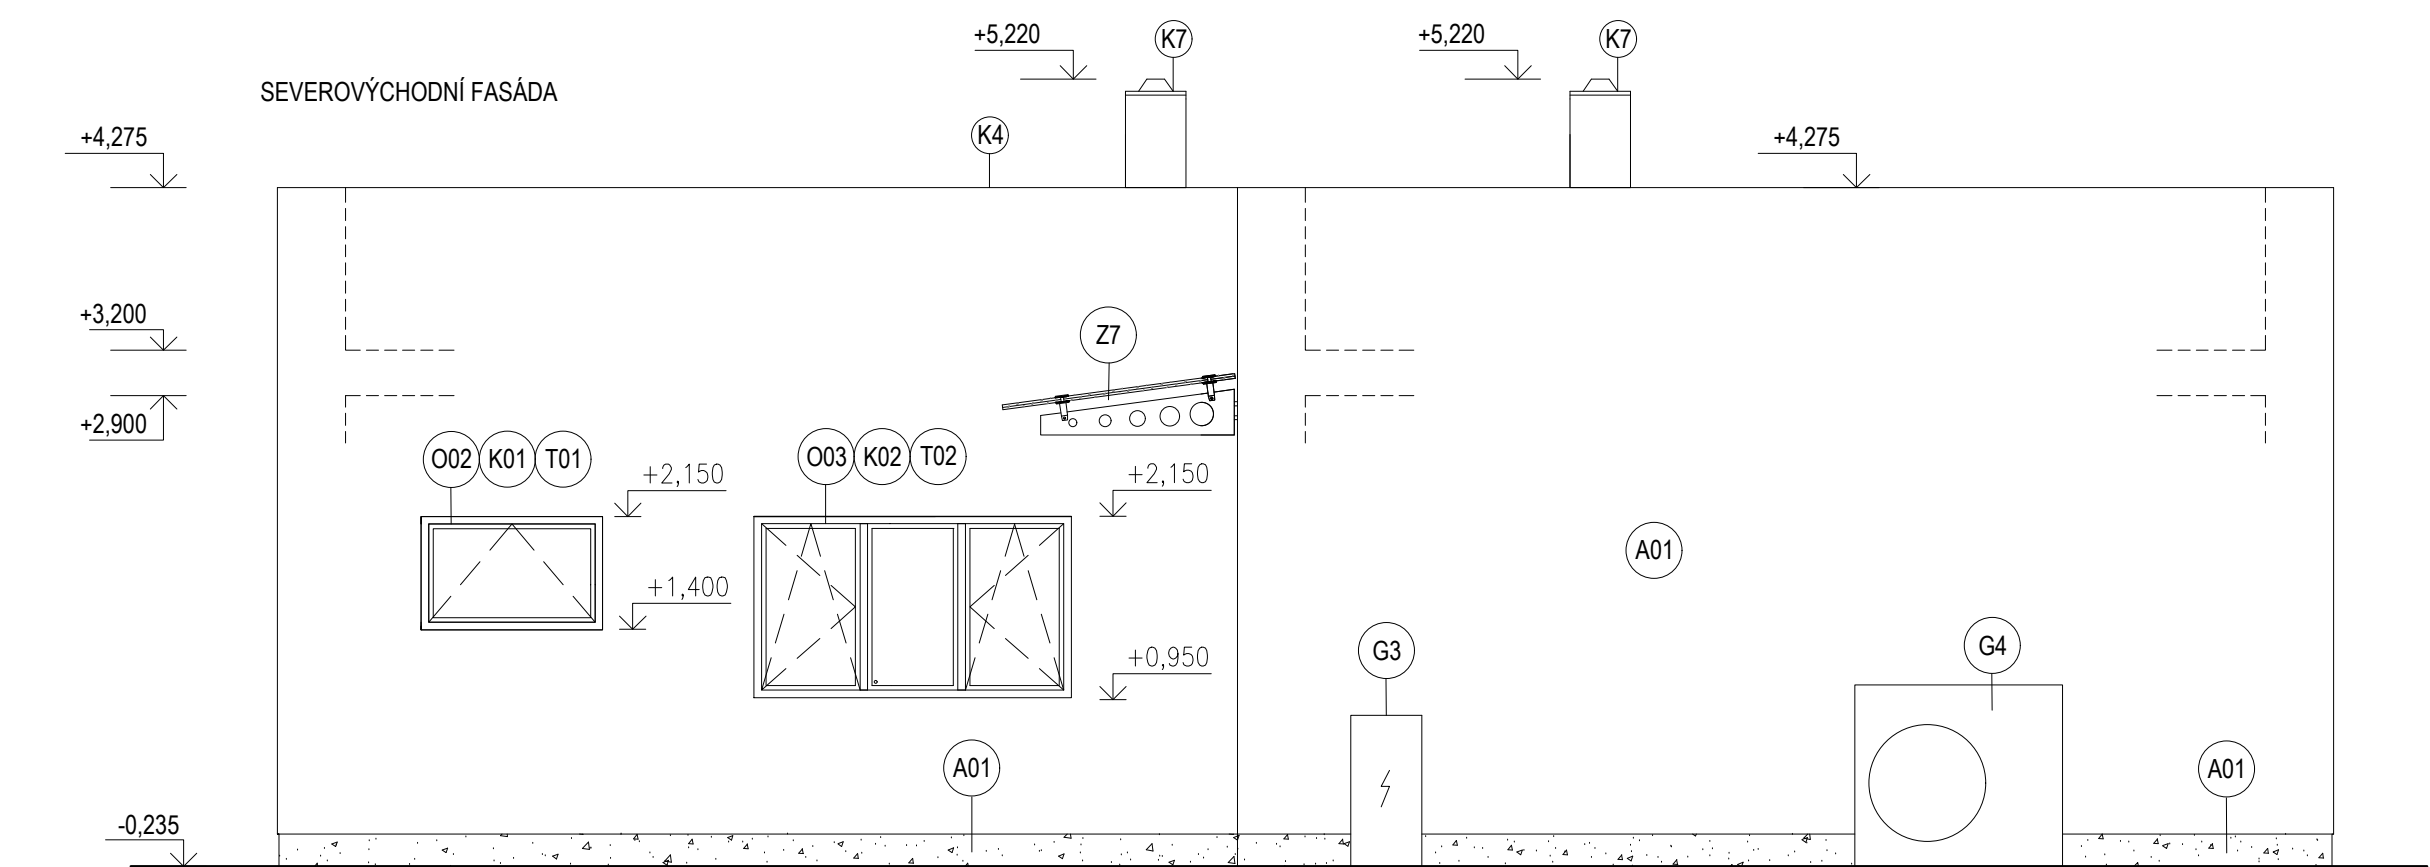
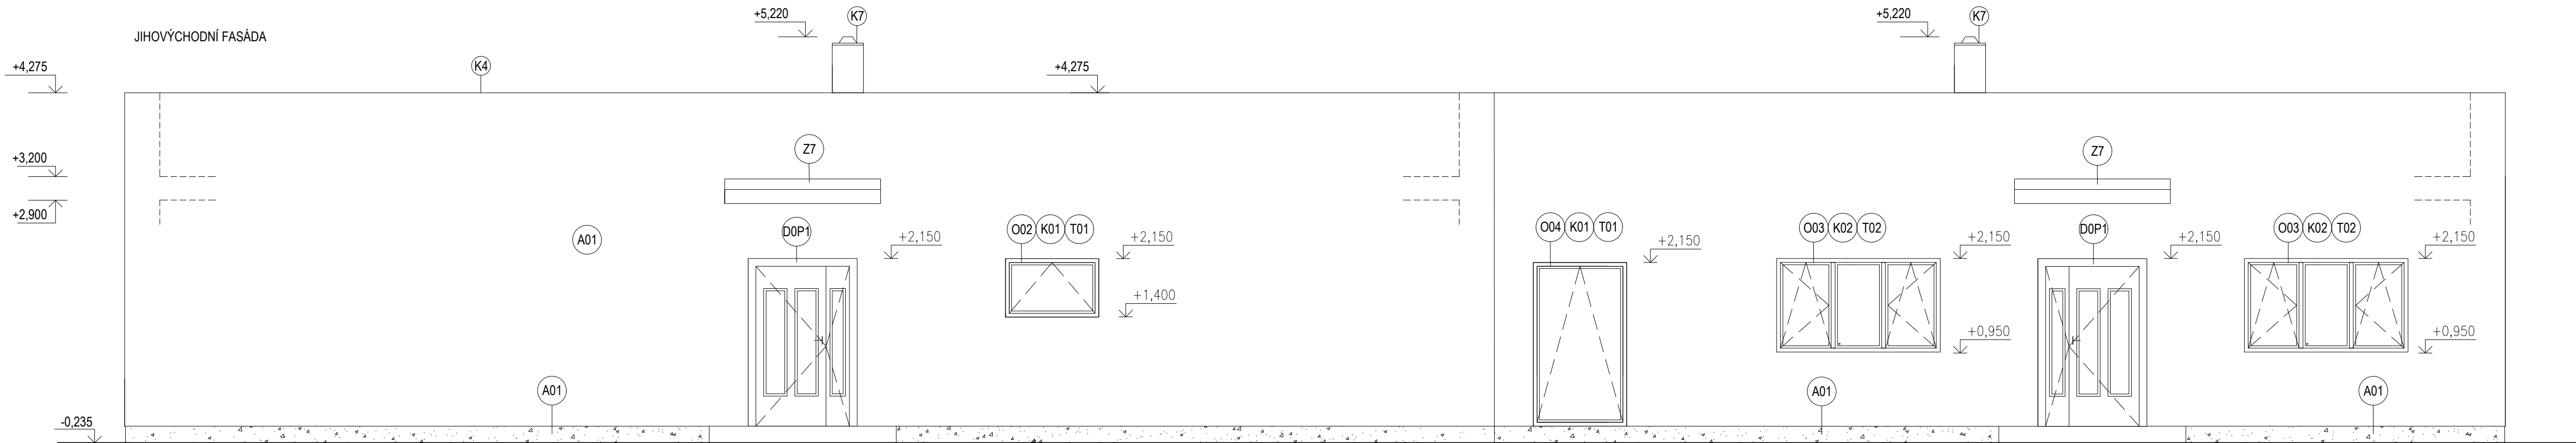
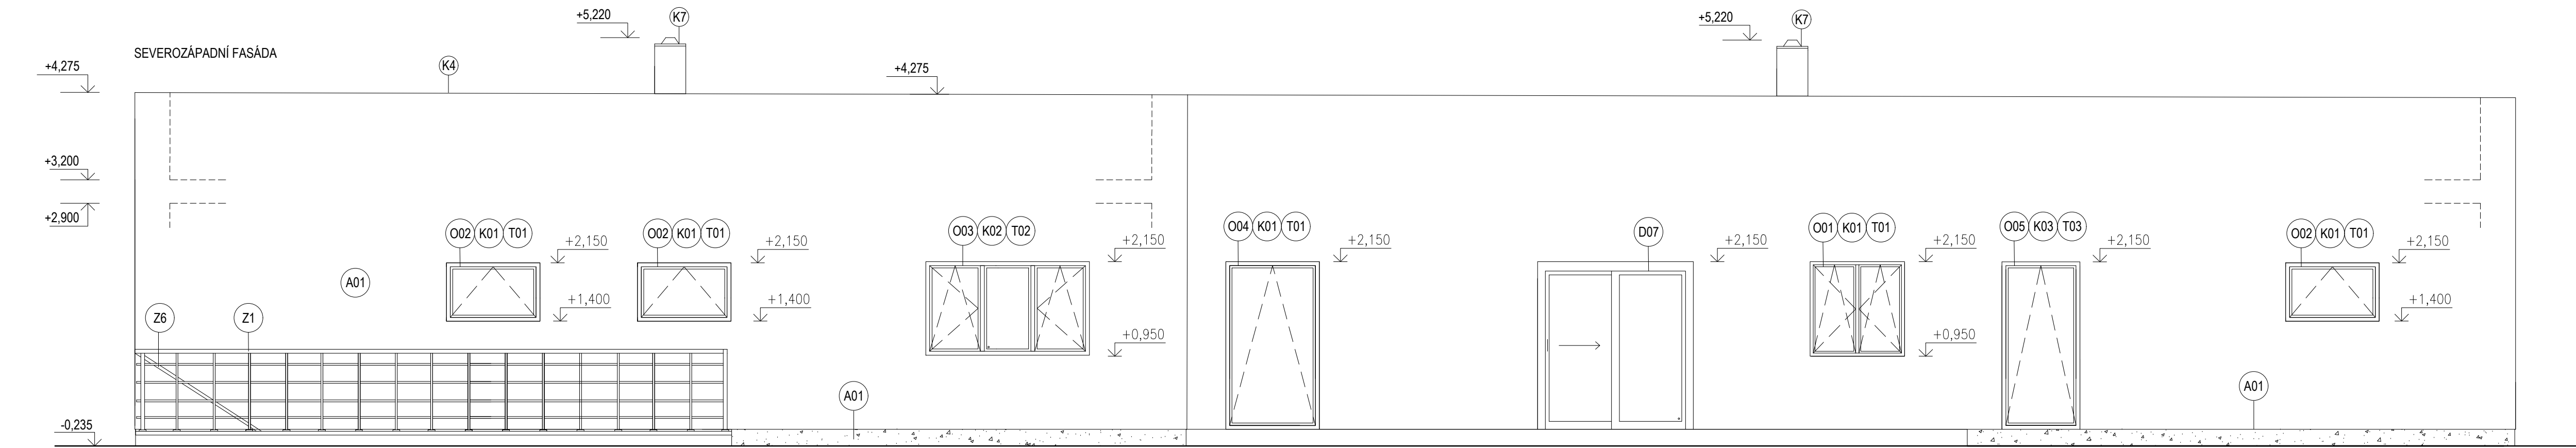


TECHNICKÉ POHLEDY  
M 1:50

LEGENDA ZNAČENÍ

- OX) VÝPLNĚ OKENNÍCH OTVORŮ - VIZ VÝPIS OKENNÍCH OTVORŮ
- DX) VÝPLNĚ DVEŘNÍCH OTVORŮ - VIZ VÝPIS DVEŘNÍCH OTVORŮ
- ZX) ZÁMEČNICKÉ VÝROBKY - VIZ VÝPIS ZÁMEČNICKÝCH VÝROBKŮ
- KX) KLEMPÍŘSKÉ VÝROBKY - VIZ VÝPIS KLEMPÍŘSKÝCH VÝROBKŮ
- GX) OSTATNÍ VÝROBKY - VIZ VÝPIS OSTATNÍCH VÝROBKŮ
- K7) KOMINOVÝ NÁVLEK PLECHOVÝ
- G3) ELEKTROMĚROVÝ ROZVADĚČ
- G4) VENKOVNÍ JEDNOTKA TEPELNÉHO ČERPADLA
- A01) SILIKONSILIKÁTOVÁ OMÍTKA, BARVA BILÁ
- A02) MOZAIKOVÁ OMÍTKA SOKLU

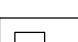

0,000 = 209,3 m n.m., B.p.v. / SOUŘADNICOVÝ SYSTÉM S-JTSK				
PŘEDMĚT	BAKALÁŘSKÁ PRÁCE			
VYPRACOVAL	Monika Hrabalová		FAKULTA STAVEBNÍ stav posuzování stavebních	
VEDOUČÍ PRÁCE	prof. Ing. Miloslav Novotný CSc.			
STAVEBNÍK	-			
MÍSTO STAVBY	Parc. č. 3529, k.ú. Prosiměřice [733466]			
NÁZEV STAVBY	RODINNÝ DŮM			
STAVEBNÍ OBJEKT	SO.01 RODINNÝ DŮM			FORMÁT
ČÁST	D.1.1. - ARCHITEKTONICKO-STAVEBNÍ ŘEŠENÍ		DATUM	1/2025
OBSAH:	TECHNICKÉ POHLEDY		STUPĚŇ PD	DPS
			MĚŘÍTKO	Č. VÝKRESU
			1:50	D.1.1.05