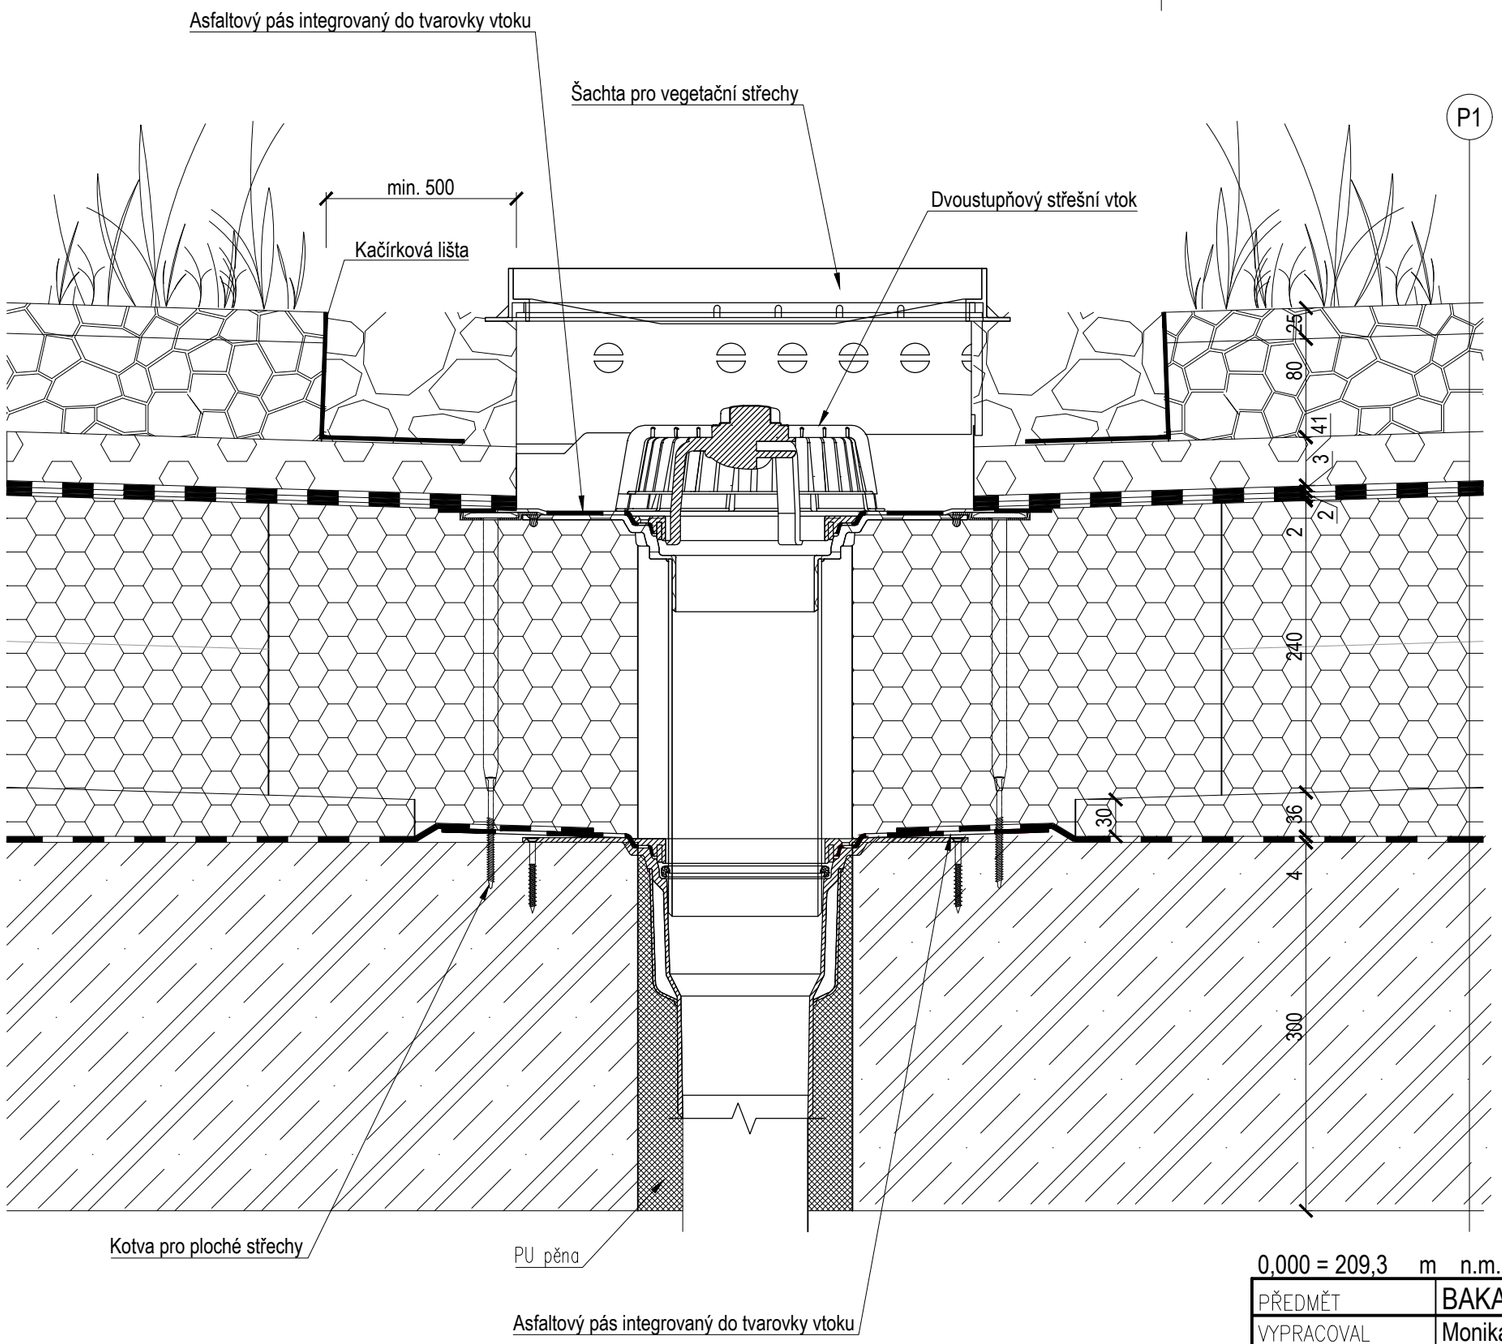

P1 – STŘEŠNÍ PLÁŠŤ

Vegetační	Vegetační rohož se směsí extenzivních rostlin	25 mm
Hydroakumulační	Substrát	60 mm
Filtrační	Rohož z recyklovaného polyesteru	20 mm
Drenážní	Nopová fólie s perforovanými nopy	41 mm
Ochranná	Netkaná geotextilie	3 mm
Hydroizolační	Fólie z PVC–P + plastová podložka a ocelový šroub	2 mm
Separační	Netkaná geotextilie	2 mm
Tepelněizolační	Desky ze stabilizovaného pěnového polystyrenu	240 mm
Spádová	Desky ze stabilizovaného pěnového polystyrenu	min. 30 mm
Parotěsnící	SBS modifikovaný asfaltový pás	4 mm
Přípravný nátěr	Asfaltová vodou ředitelná emulze	–
Nosná	Stropní panely	300 mm
Nosná	Pružinové závěsy + vzduchová mezera	200 mm
Nosná	Dvouúrovňový dvousměrný rošt	60 mm
Opláštění	Sádrokartonová deska	12,5 mm
Výztužná	Tkaninová bandáž vyztužení spáry	–
Spárovací	Sádrový tmel pro tmelení spojů	–
Penetrační	Akrylátová penetrace	–
Pohledová	Interiérová malba	–

0,000 = 209,3 m n.m., B.p.v. / SOUŘADNICOVÝ SYSTÉM S-JTSK

PŘEDMĚT	BAKALÁŘSKÁ PRÁCE		FAKULTA STAVEBNÍ ústav pozemního stavitelství
VYPRACOVAL	Monika Hrabalová		
VEDOUCÍ PRÁCE	prof. Ing. Miloslav Novotný CSc.		
STAVEBNÍK	-		
MÍSTO STAVBY	Parc. č. 3529, k.ú. Prosiměřice [733466]		
NÁZEV STAVBY	RODINNÝ DŮM	FORMÁT	2 A4
STAVEBNÍ OBJEKT	SO.01 RODINNÝ DŮM	DATUM	1/2025
ČÁST		STUPEŇ PD	DPS
OBSAH: DETAIL Č.4 - STŘEŠNÍ VPUSŤ		MĚŘÍTKO 1:50	Č. VÝKRESU D.1.2.08