




DISPOZIČNÍ USPOŘÁDÁNÍ - PŮDORYS VARIANTA A
M 1:200

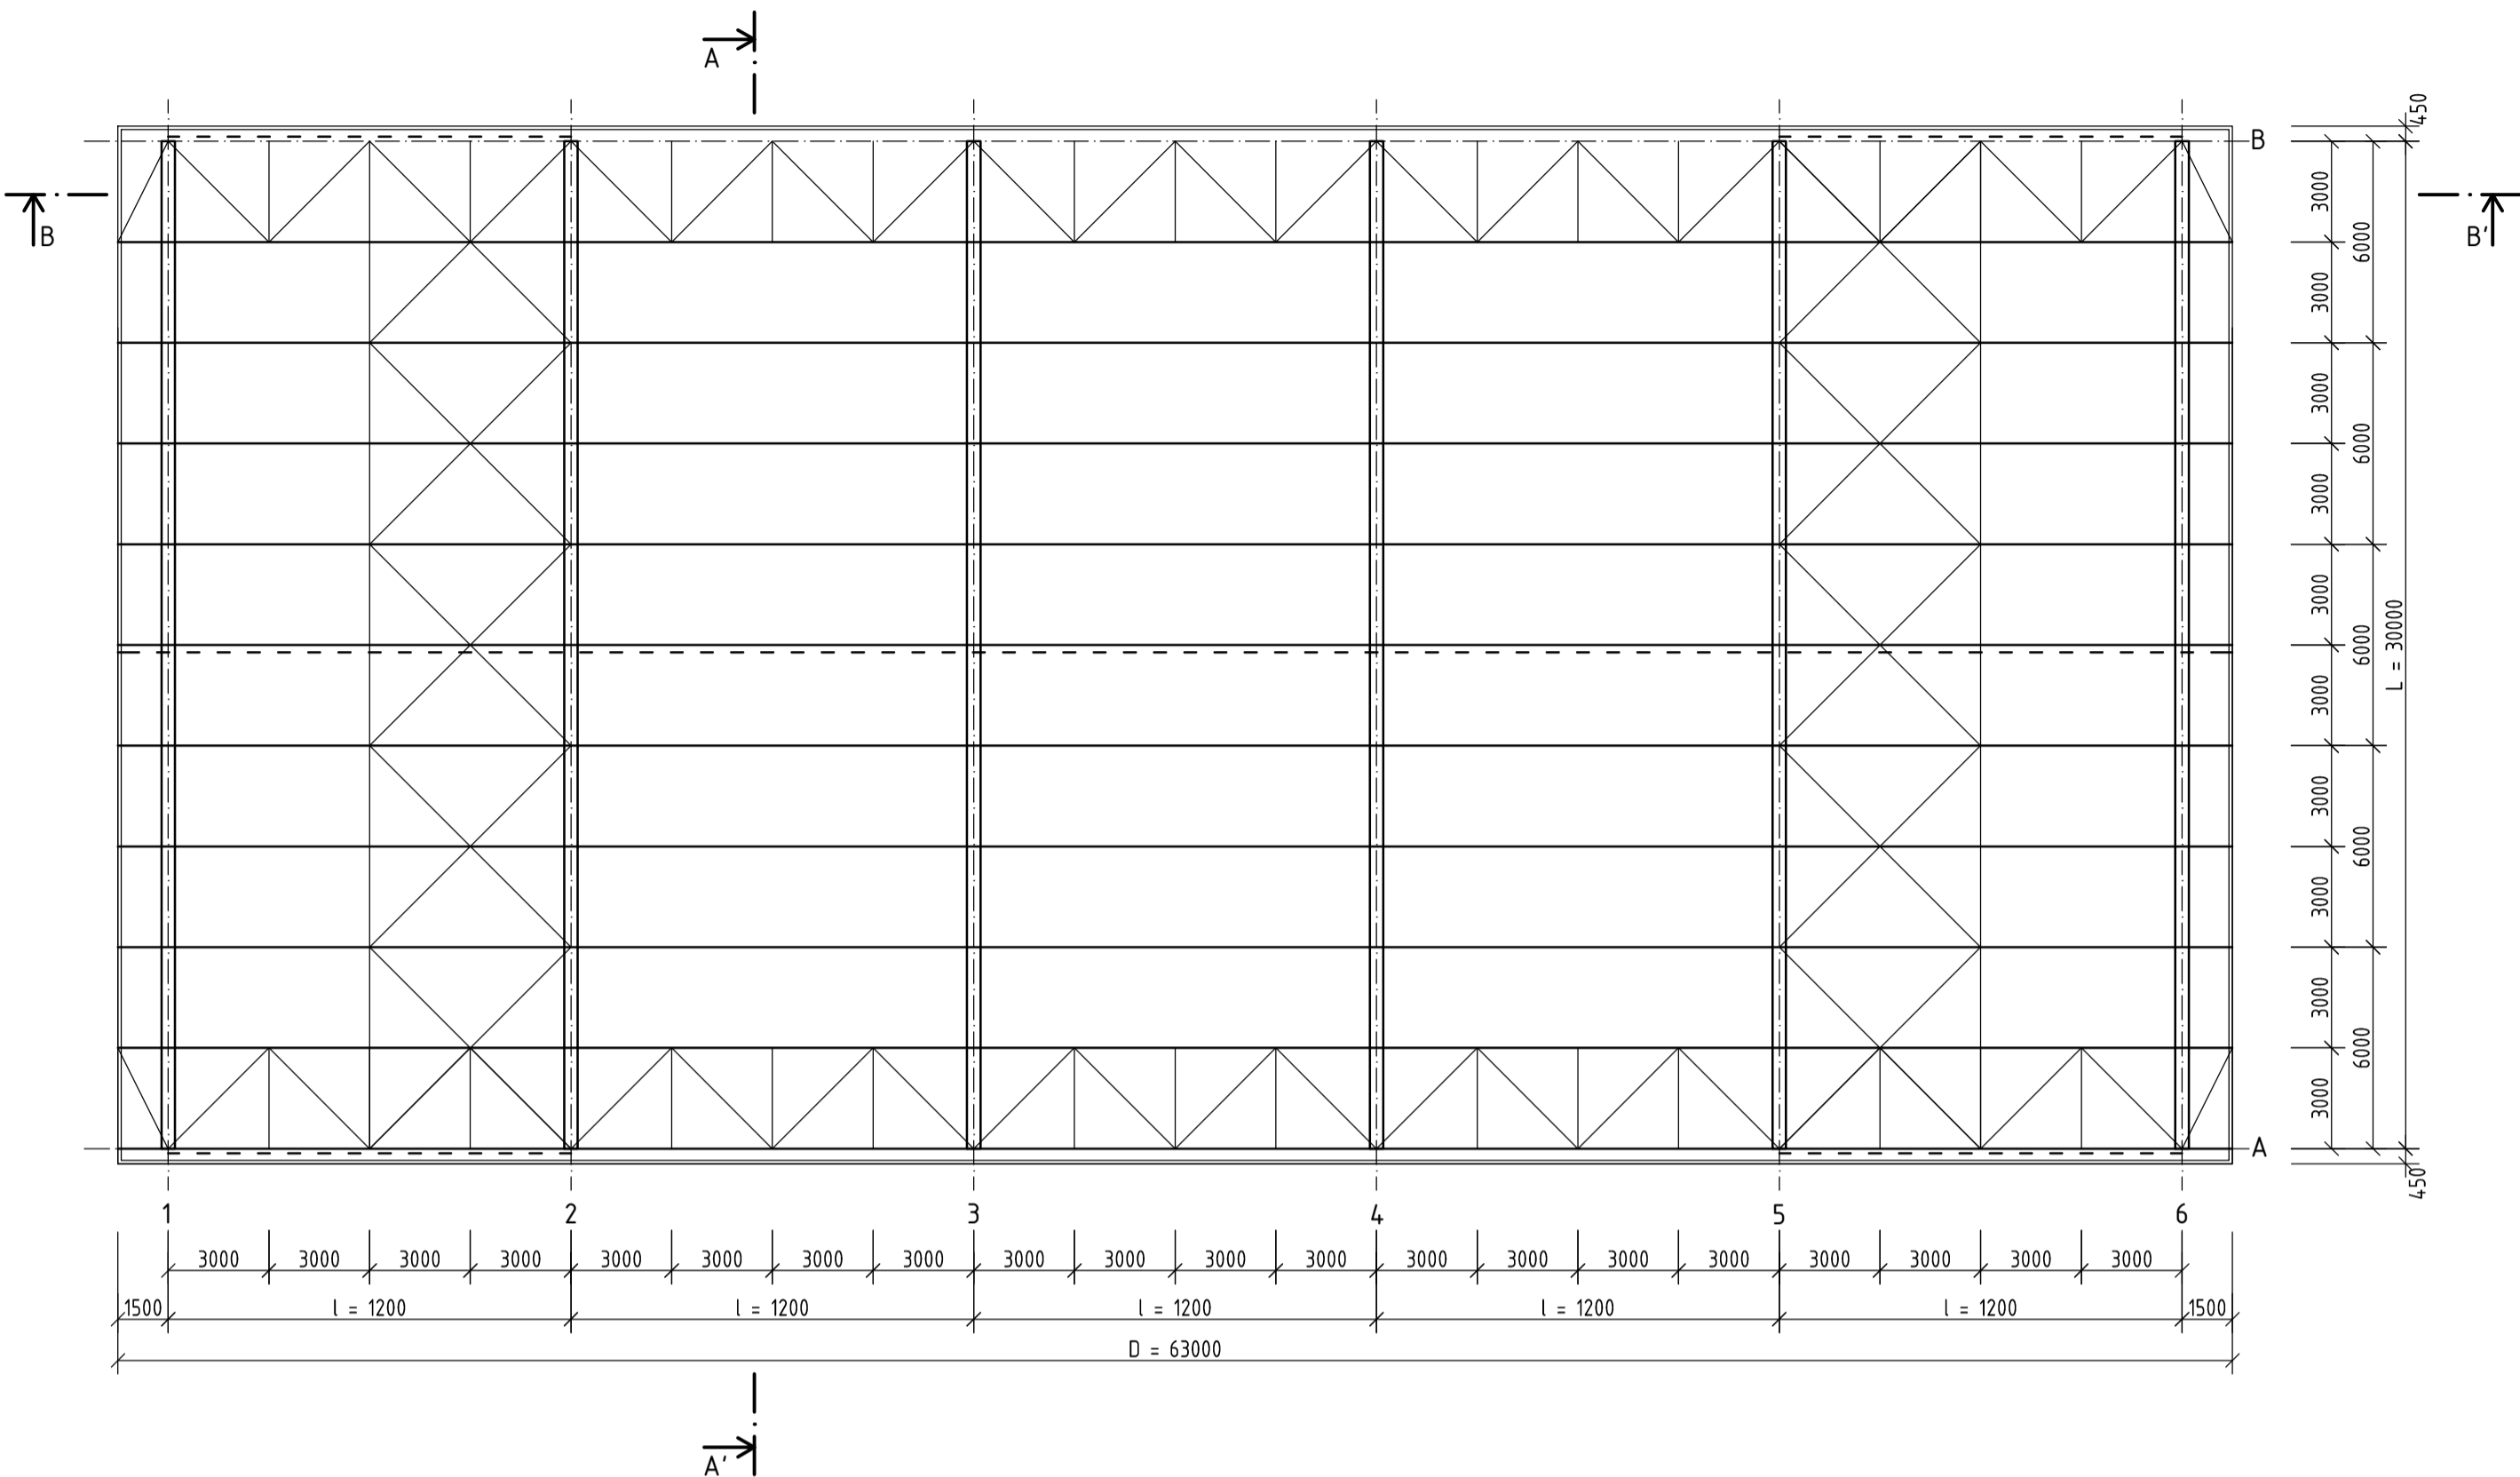

ŘEZ A-A'
M 1:100

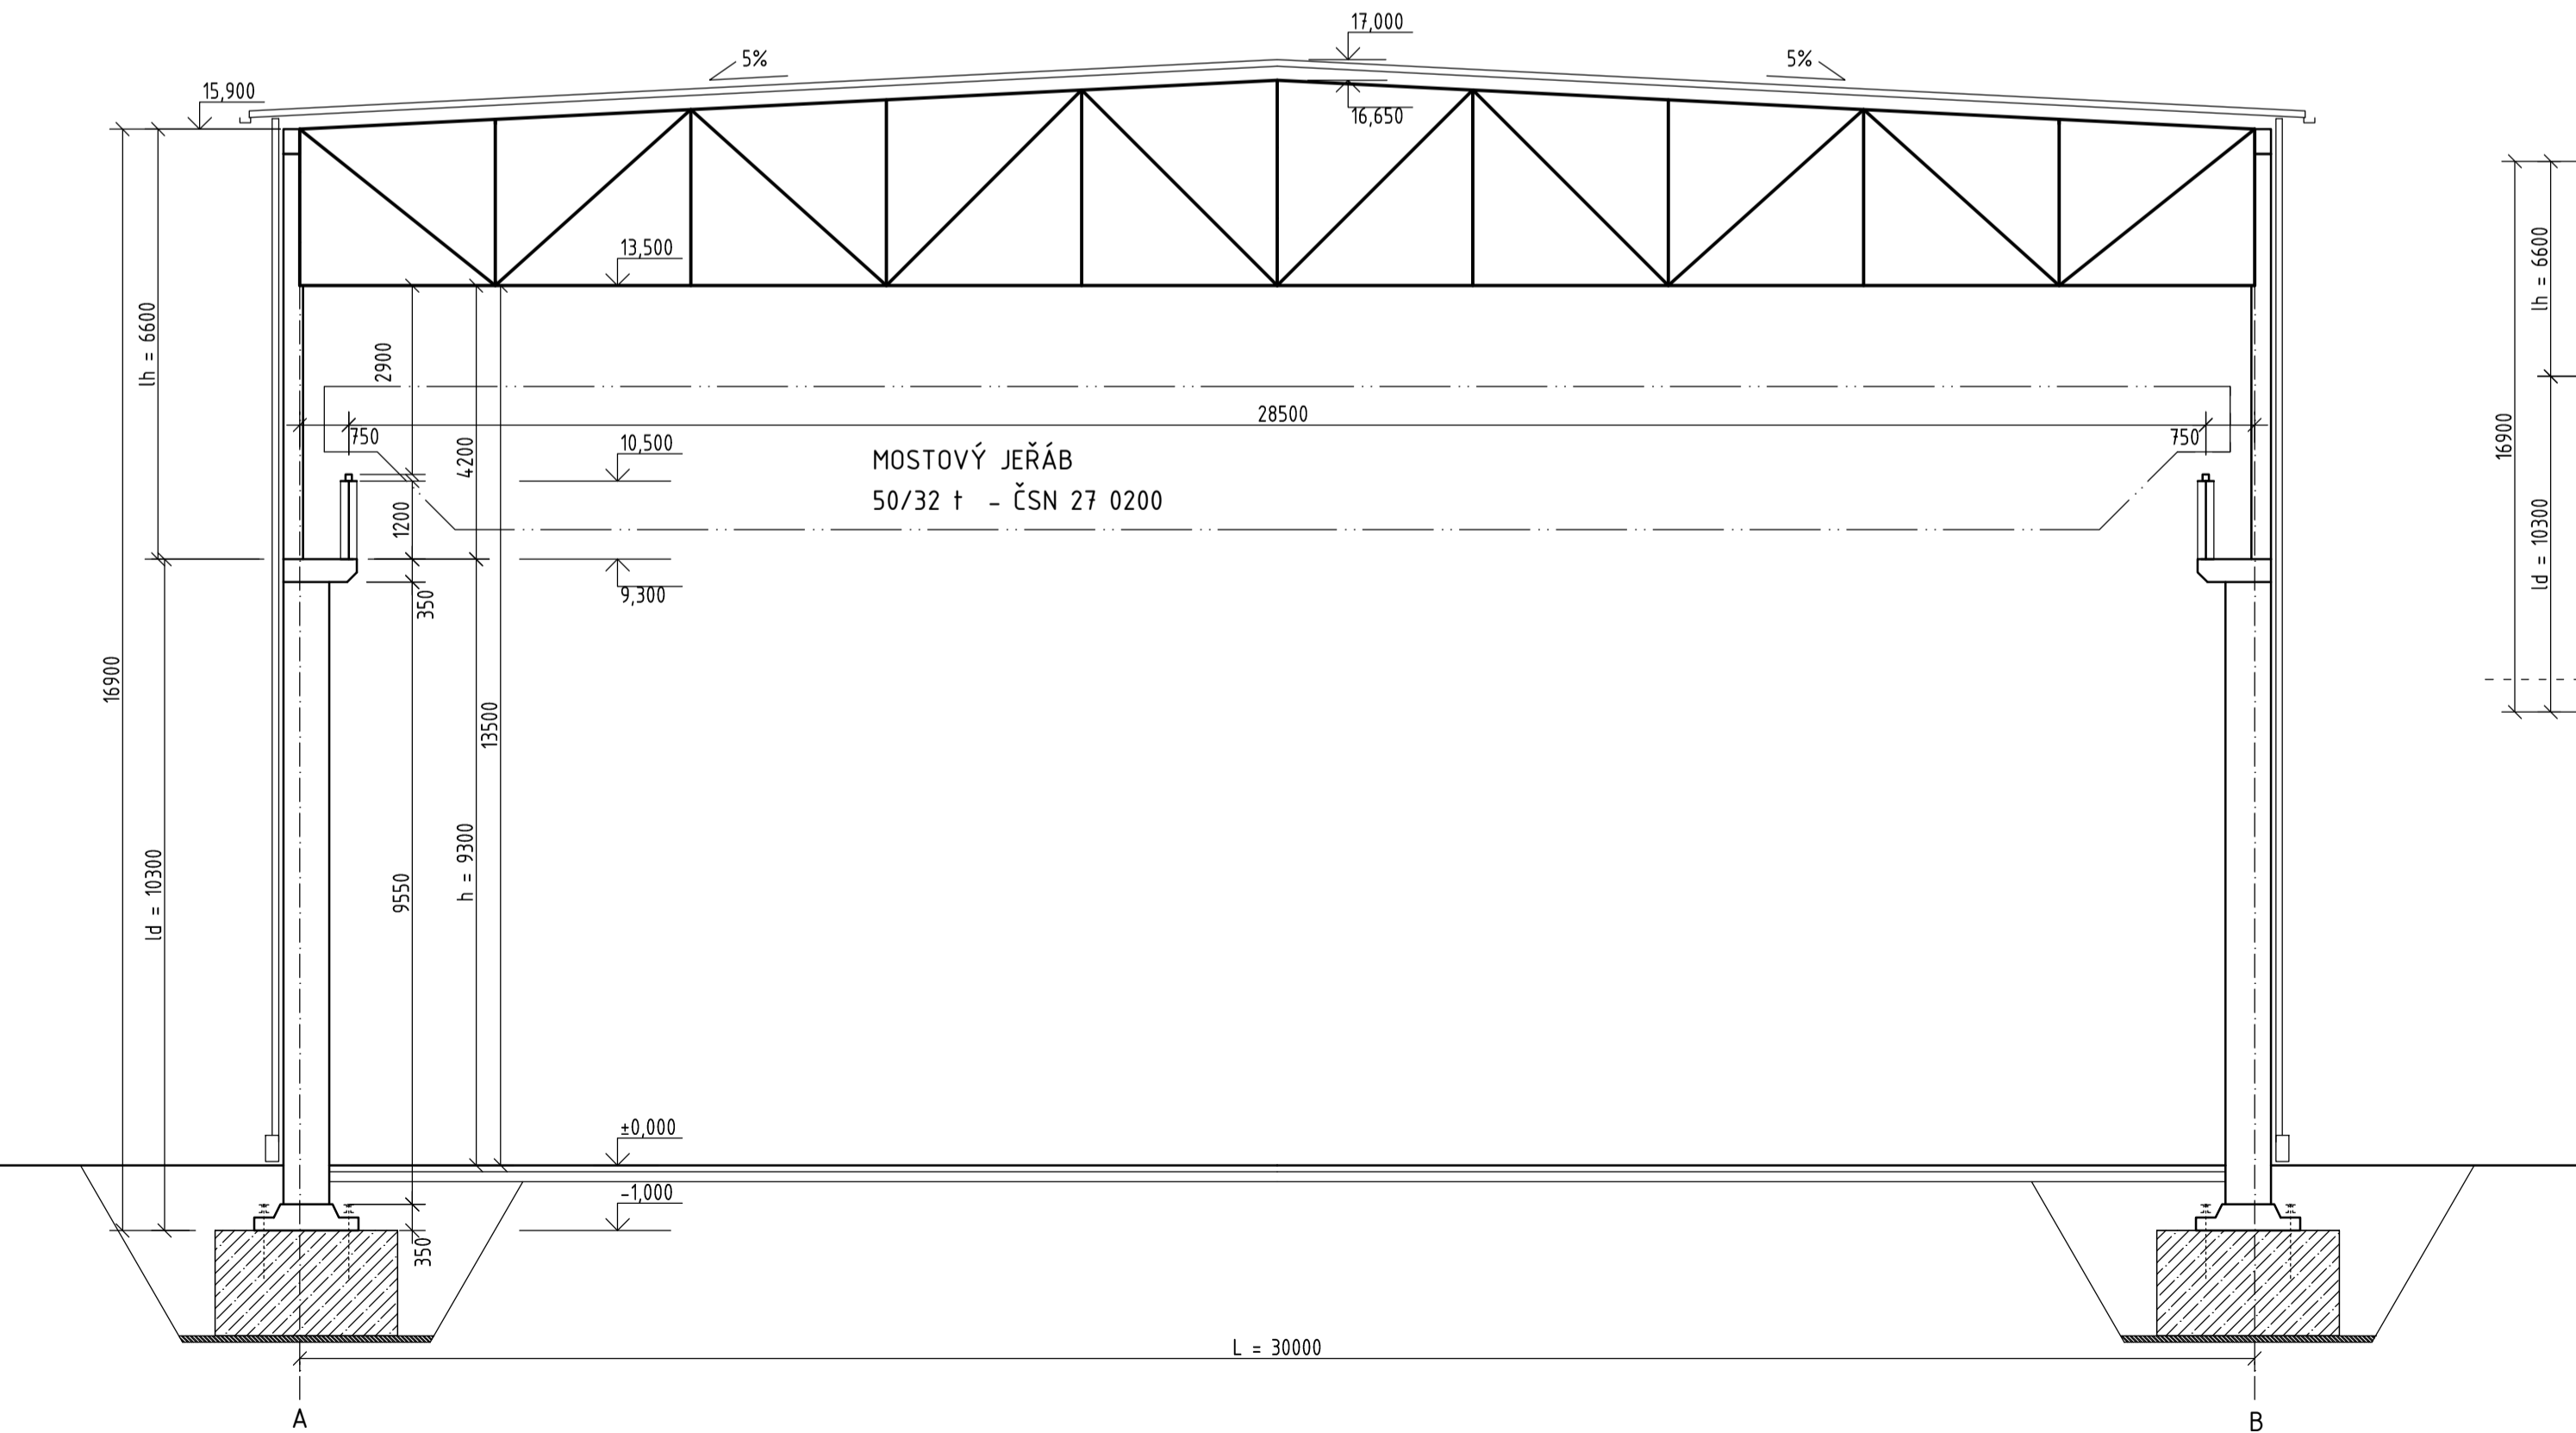

DISPOZIČNÍ USPOŘÁDÁNÍ PŮDORYS - VARIANTA B
M 1:200

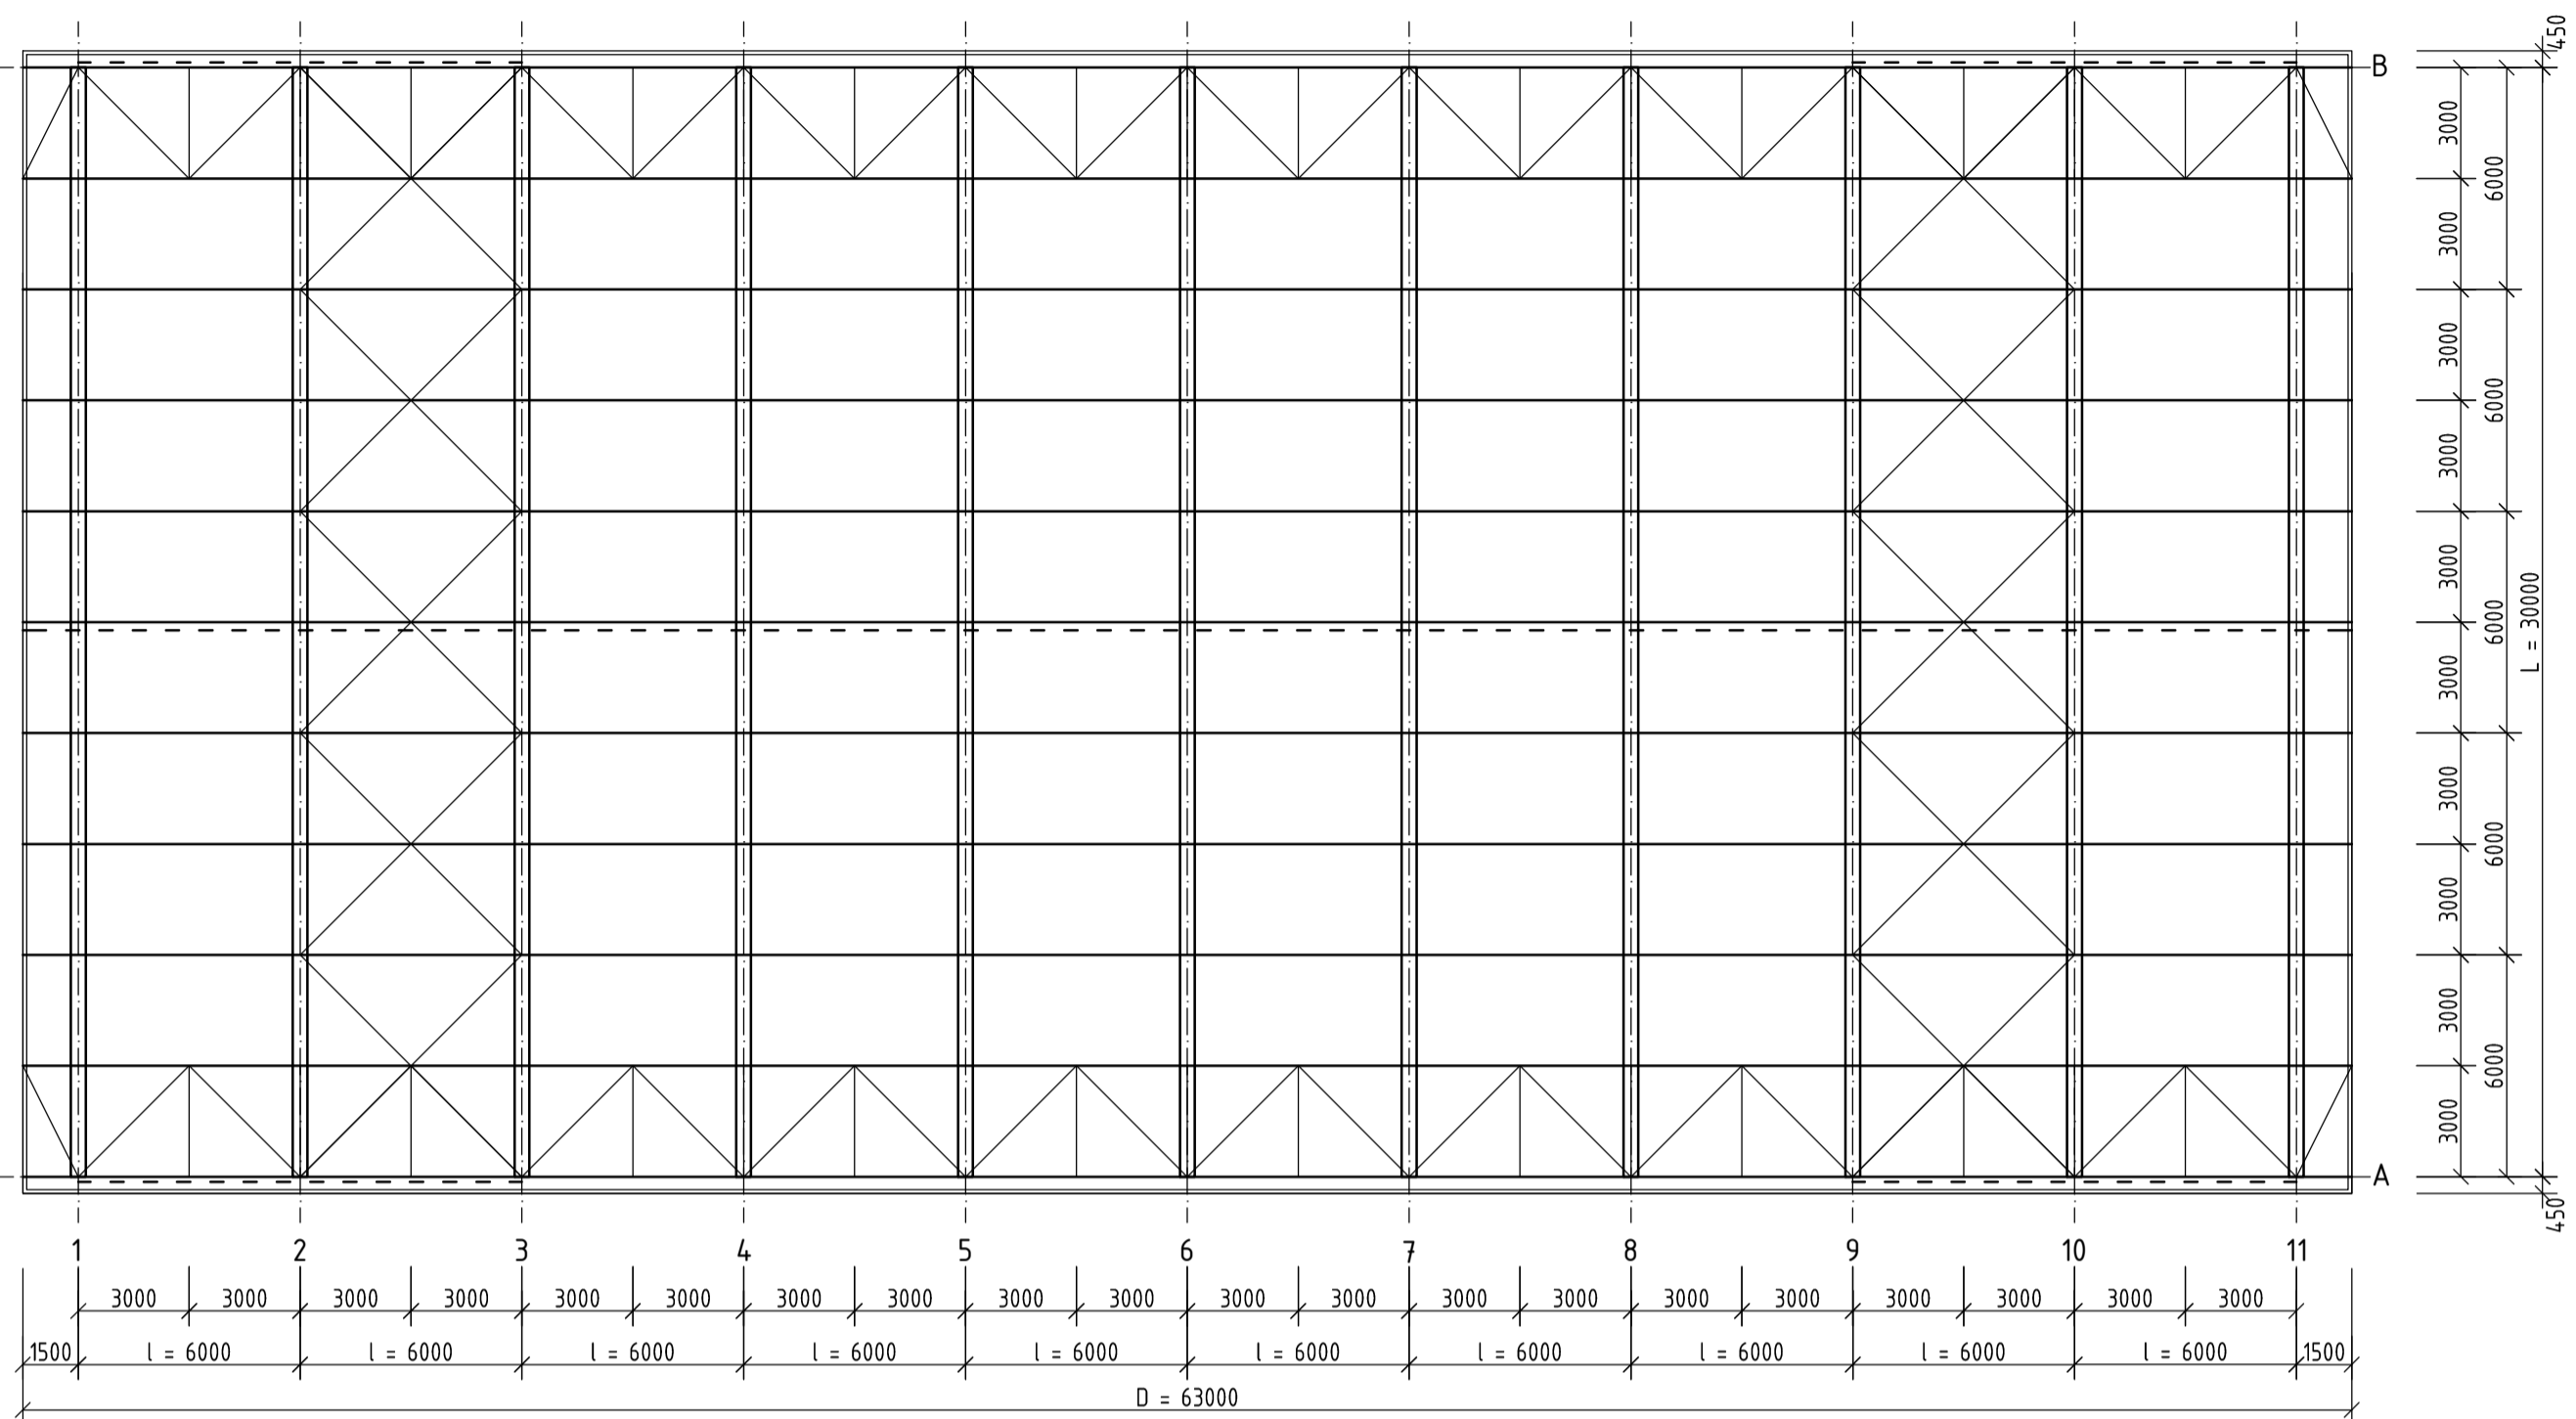

ŘEZ B-B'
M 1:200

