



JIŽNÍ POHLED

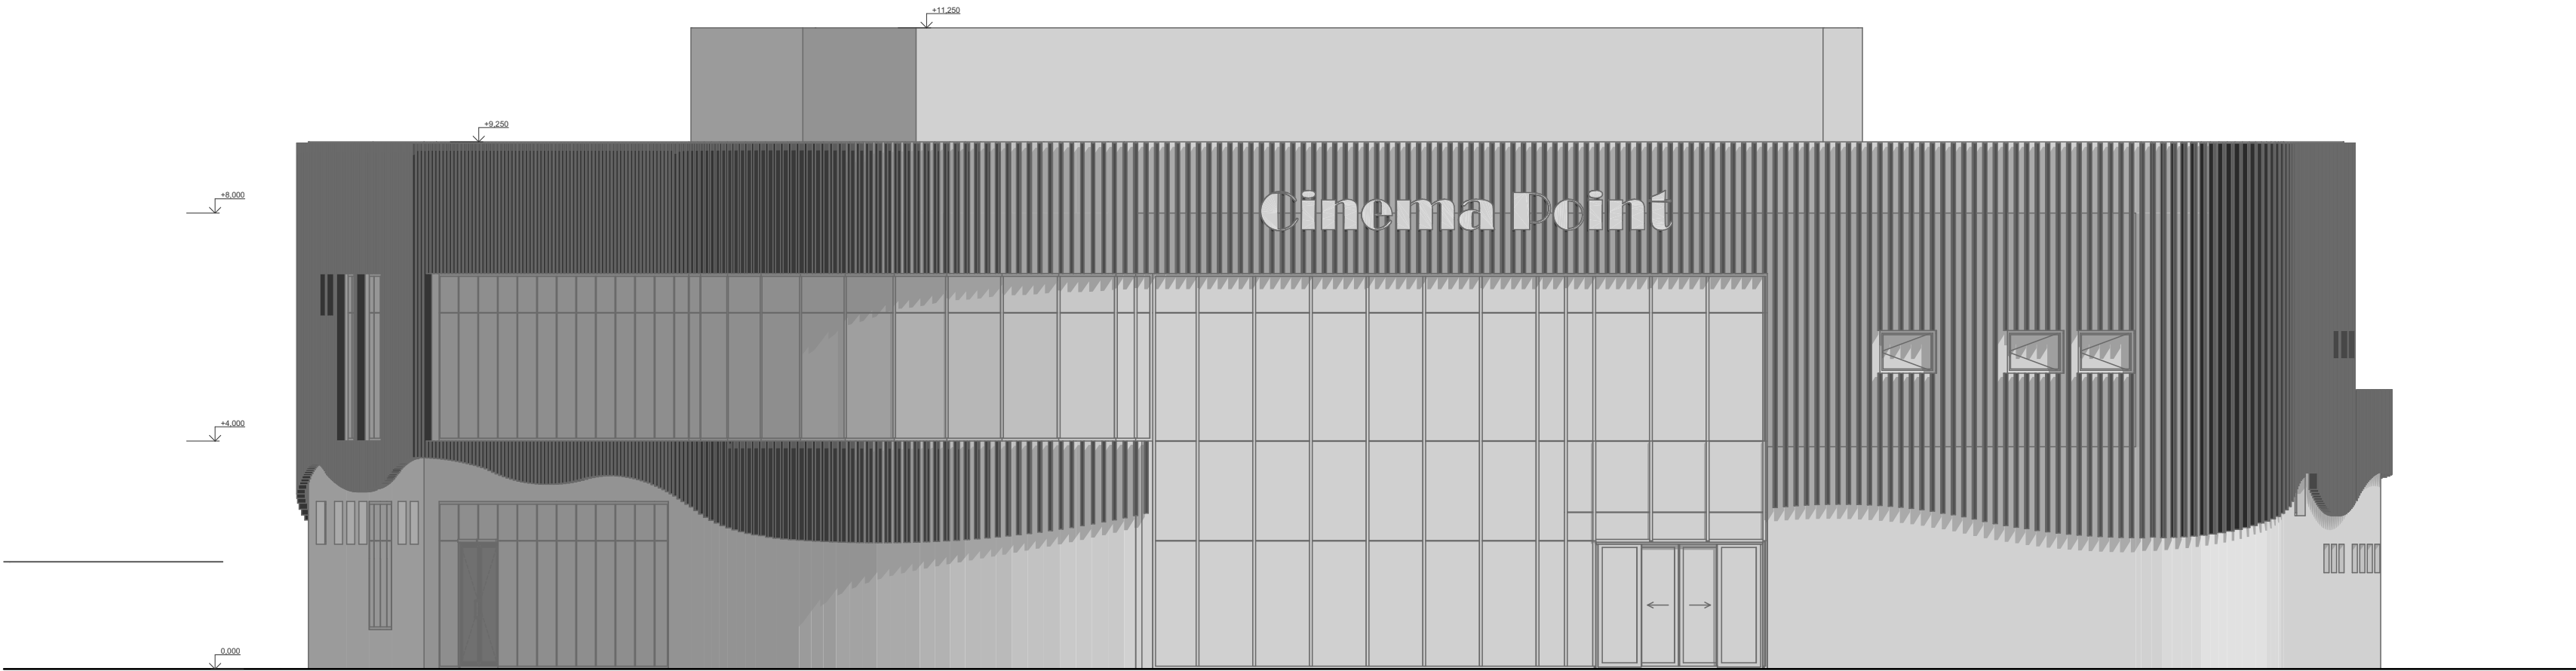

SEVERNÍ POHLED

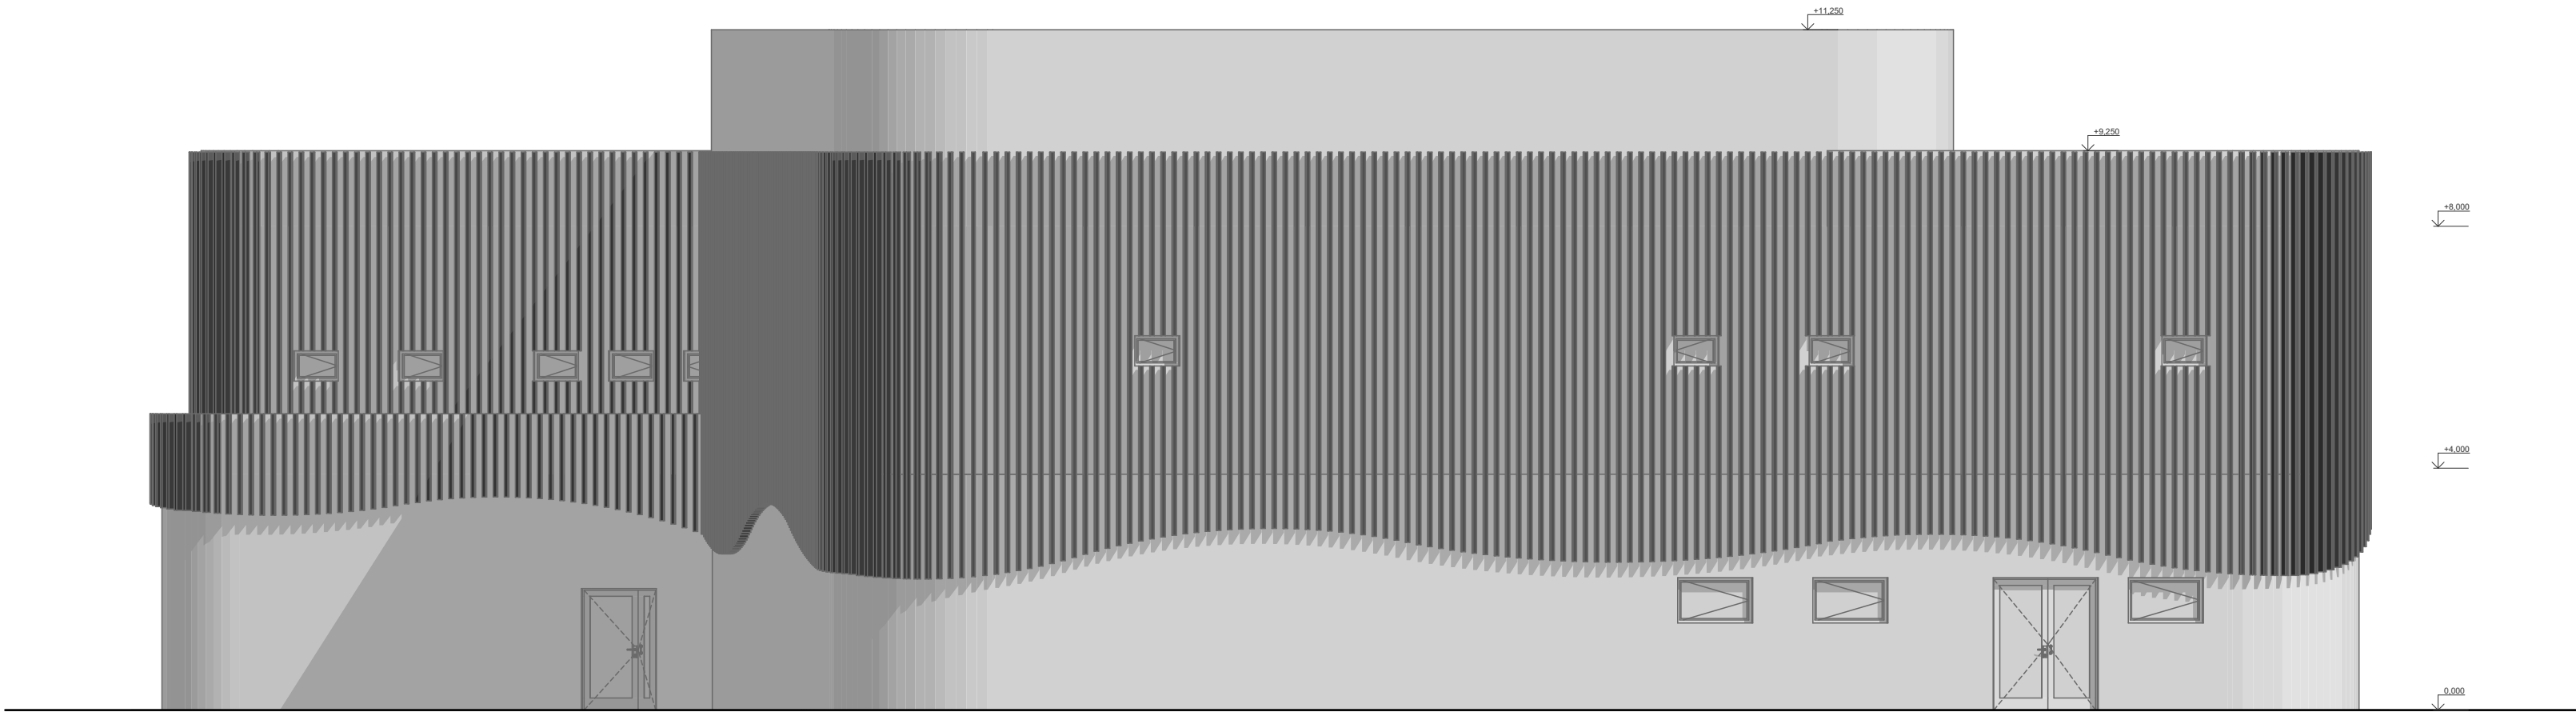

0,000 = m n. m., B.p.v. / SOUŘADNICOVÝ SYSTÉM JTSK

DRUH PRÁCE	DIPLOMOVÁ PRÁCE		<div><div>T</div><div>VYSOKÉ UČENÍ TECHNICKÉ V BRNĚ</div><div>FAKULTA STAVEBNÍ</div></div>
VYPRACOVAL	Bc. Jiří Hruža		
VEDOUCÍ PRÁCE	Ing. Roman Brzoň, Ph.D.		
STAVEBNÍK	Ing. Tereza Bečková Ph.D., Žižkova 512 , 602 00 Brno		
MÍSTO STAVBY	Humpolec, katastrální území Humpolec (okres Pelhřimov) 649325, parc. č.1887/1		
NÁZEV STAVBY	CINEMA POINT		
STAVEBNÍ OBJEKT	SO 01 - KINO		
ČÁST	STUDIJNÍ A PŘÍPRAVNÉ PRÁCE		
OBSAH:	POHLEDY		
	FORMÁT	4xA4	
	DATUM	5.6.2016	
	STUPEŇ	DPS	
	MĚŘITKO	Č. VÝKRESU	
	1:100	05	