


SITUACE ŠIRŠÍCH VZTAHŮ  
1:2000

VÝUKOVÁ VERZE ARCHICADU

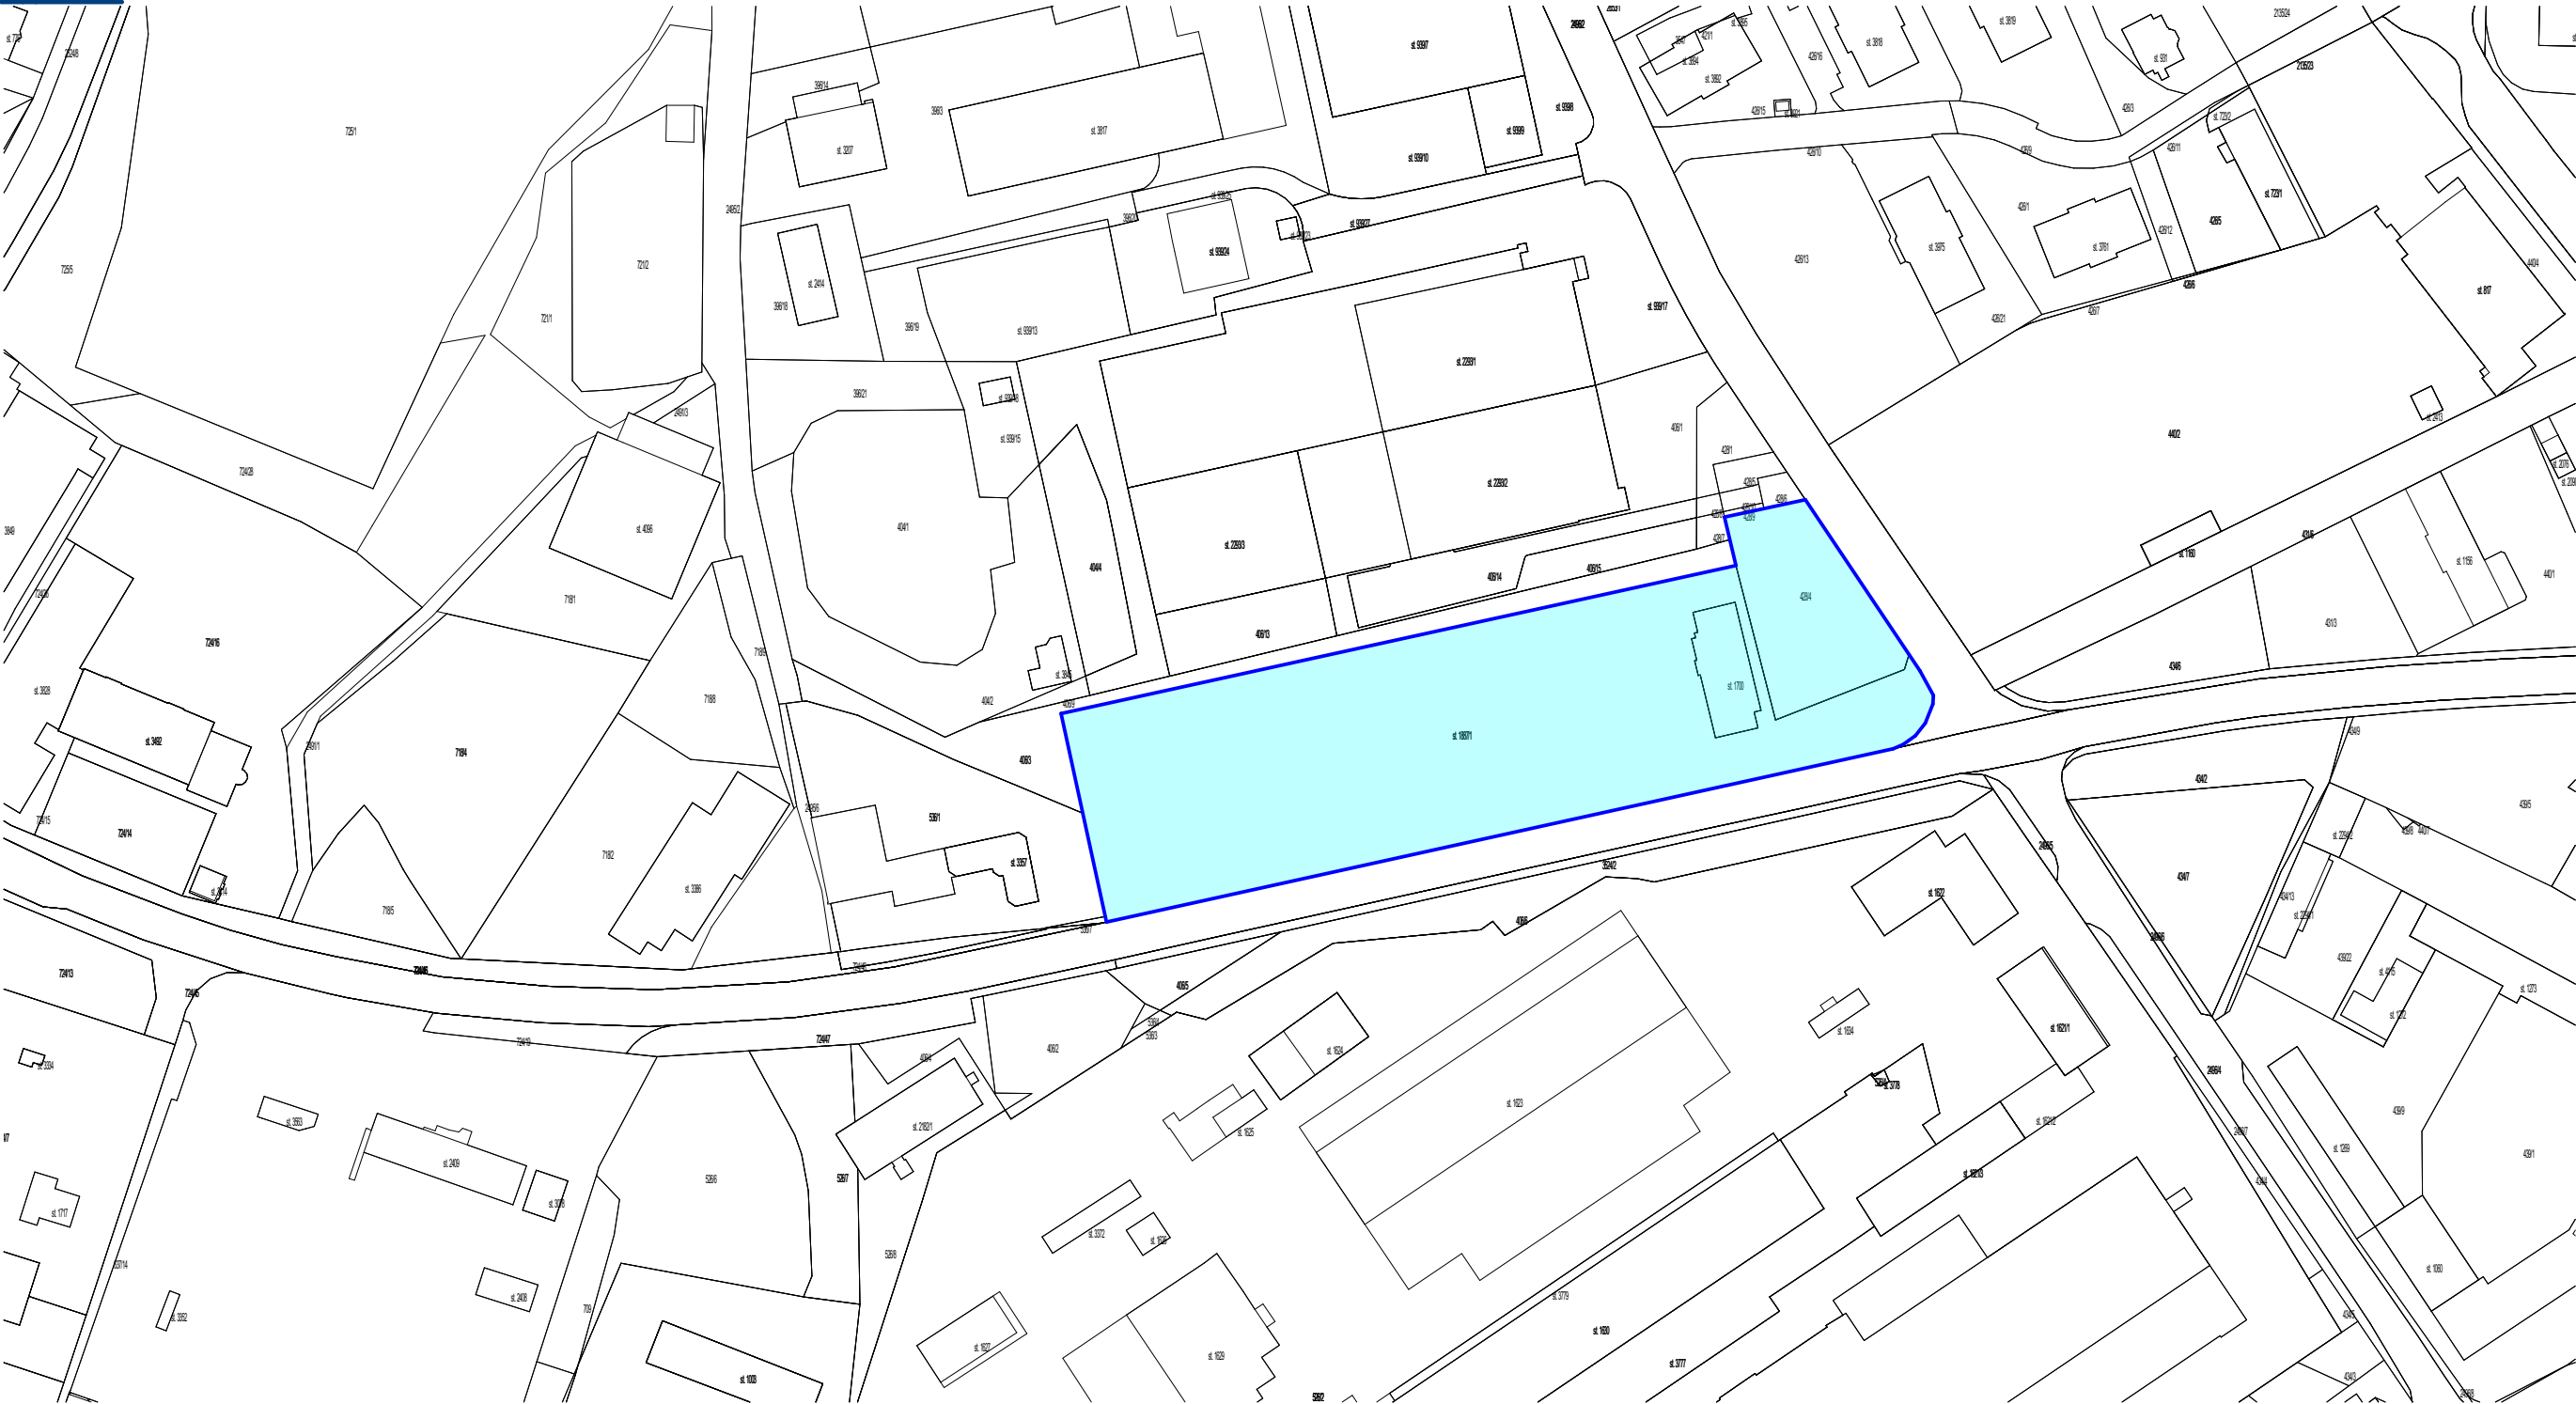


LEGENDA PLOCH:



DOTČENÉ ÚZEMÍ

0,000 = 538,250 m n. m., B.p.v. / SOUŘADNICOVÝ SYSTÉM JTSK

DRUH PRÁCE	DIPLOMOVÁ PRÁCE		<div><div>T</div><div>VYSOKÉ UČENÍ TECHNICKÉ V BRNĚ</div><div>FAKULTA STAVEBNÍ</div></div>	
VYPRACOVAL	Bc. Jiří Hruža			
VEDOUCÍ PRÁCE	Ing. Roman Brzoň, Ph.D.			
STAVEBNÍK	Ing. Tereza Bečkovská Ph.D., Žižkova 512 , 602 00 Brno			
MÍSTO STAVBY	Humpolec, katastrální území Humpolec (okres Pelhřimov) 649325, parc. č.1887/1			
NÁZEV STAVBY	CINEMA POINT			
STAVEBNÍ OBJEKT	SO 01 - KINO		FORMÁT	2xA4
ČÁST	C SITUAČNÍ VÝKRESY		DATUM	7.1.2017
OBSAH:	SITUACE ŠIRŠÍCH VZTAHŮ		STUPEŇ	DPS
			MĚŘÍTKO	Č. VÝKRESU
			1:2000	C.1