


CELKOVÝ SITUAČNÍ VÝKRES
1:1000

VÝUKOVÁ VERZE ARCHICADU

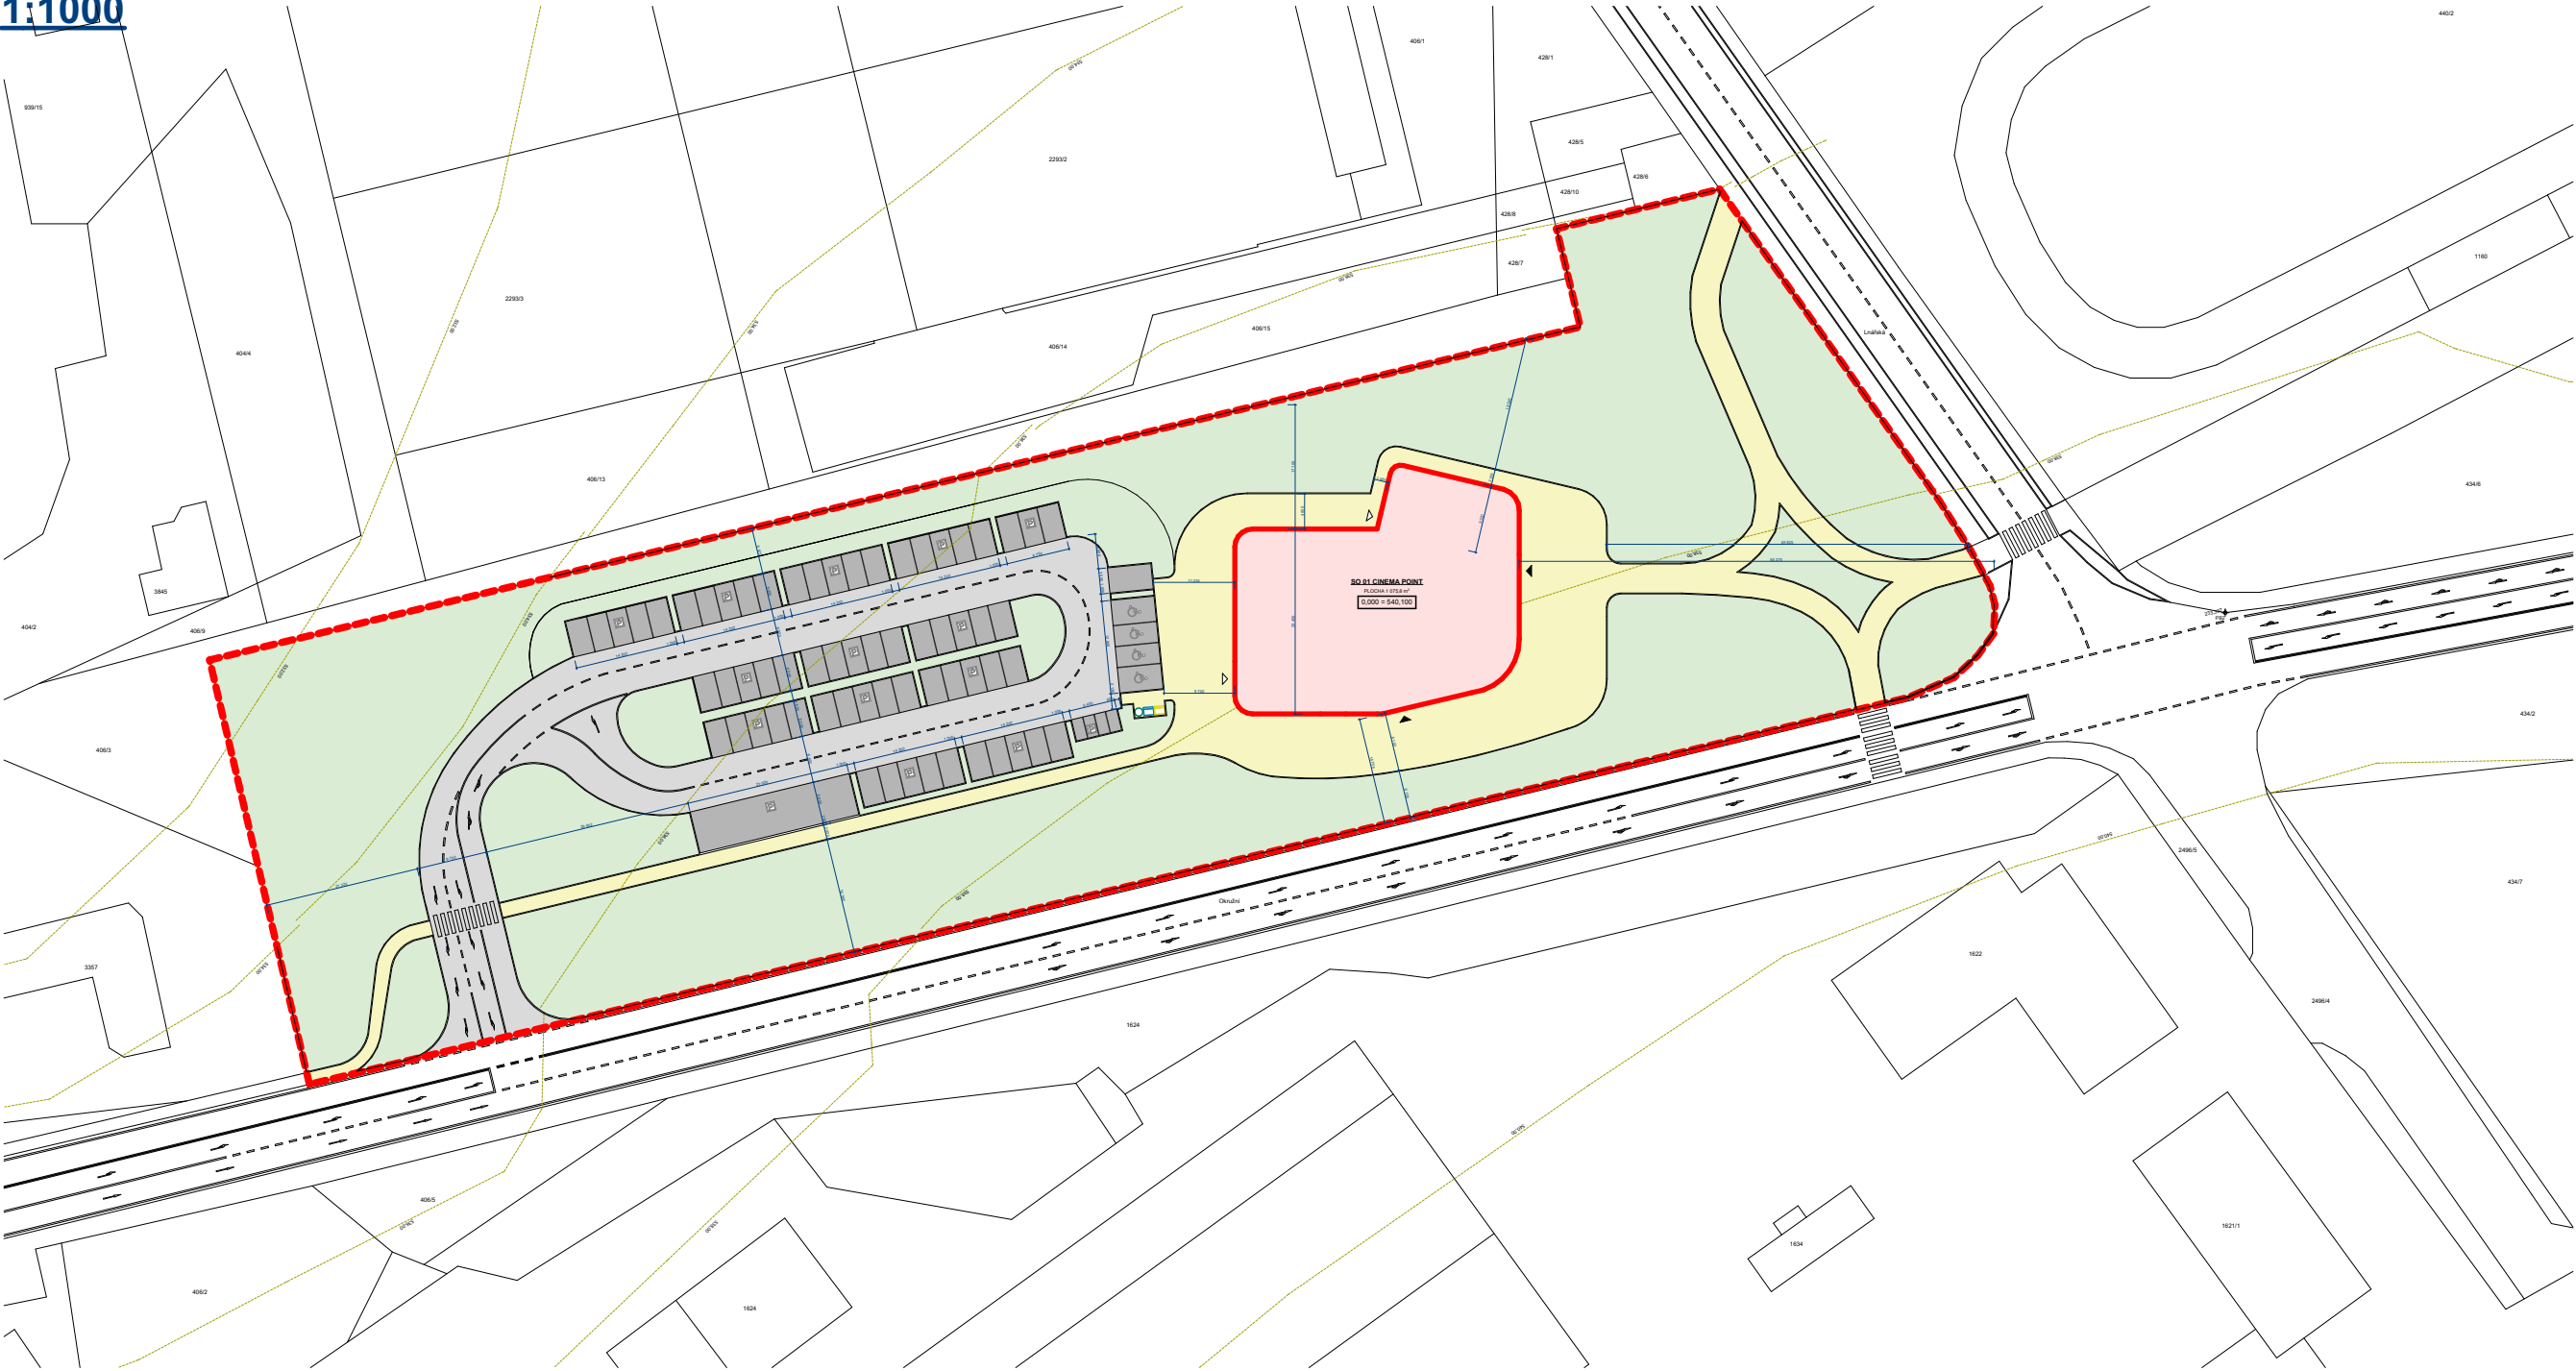

LEGENDA ZNAČEK A ČAR:

- HRANICE ŘEŠENÉHO ÚZEMÍ
- HRANICE POZEMKU DLE KM
- VRSTEVNICE
- HLAVNÍ VSTUPY DO OBJEKTU
- VEDLEJŠÍ VSTUPY DO OBJEKTU
- ČÍSLO A CHARAKTER POZEMKU
- PARKOVACÍ STÁNÍ - AUTO, MOTO, BUS
- BEZBARIÉROVÉ PARKOVACÍ STÁNÍ - AUTO
- USKLADNĚNÍ ODPADKŮ V KONTEJNERECH

LEGENDA PLOCH:

- OBJEKT VÝSTAVBY - SO 01 CINEMA POINT
- NOVÉ ZPEVNĚNÉ PLOCHY DLÁŽDĚNÉ - POCHOZÍ
- NOVÉ TERÉNÍ A PARKOVÉ ÚPRAVY - ZATRAVNĚNÍ, DROBNÁ ZELEŇ
- NOVÉ ZPEVNĚNÉ PLOCHY ASFALTOVÉ - POJÍŽDĚNÉ AUTOMOBILY
- NOVÉ ZPEVNĚNÉ PLOCHY ASFALTOVANÉ - PARKOVACÍ STÁNÍ

0,000 = 538,250 m n. m., B.p.v. / SOUŘADNICOVÝ SYSTÉM JTSK

DRUH PRÁCE	DIPLOMOVÁ PRÁCE		<div><div><div>T</div></div><div>VYSOKÉ UČENÍ TECHNICKÉ V BRNĚ</div><div>FAKULTA STAVEBNÍ</div></div>	
VYPRACOVAL	Bc. Jiří Hruža			
VEDOUCÍ PRÁCE	Ing. Roman Brzoň, Ph.D.			
STAVEBNÍK	Ing. Tereza Bečkovská Ph.D., Žižkova 512 , 602 00 Brno			
MÍSTO STAVBY	Humpolec, katastrální území Humpolec (okres Pelhřimov) 649325, parc. č.1887/1			
NÁZEV STAVBY	CINEMA POINT			
STAVEBNÍ OBJEKT	SO 01 - KINO		FORMÁT	2xA4
ČÁST	C SITUAČNÍ VÝKRESY		DATUM	7.1.2017
OBSAH:	CELKOVÝ SITUAČNÍ VÝKRES		STUPEŇ	DPS
			MĚŘITKO 1:1000	Č. VÝKRESU C.2