


ŘEZ A-A' - ŘEZ STROJOVNOU VZT

1:50

VÝUKOVÁ VERZE ARCHICADU

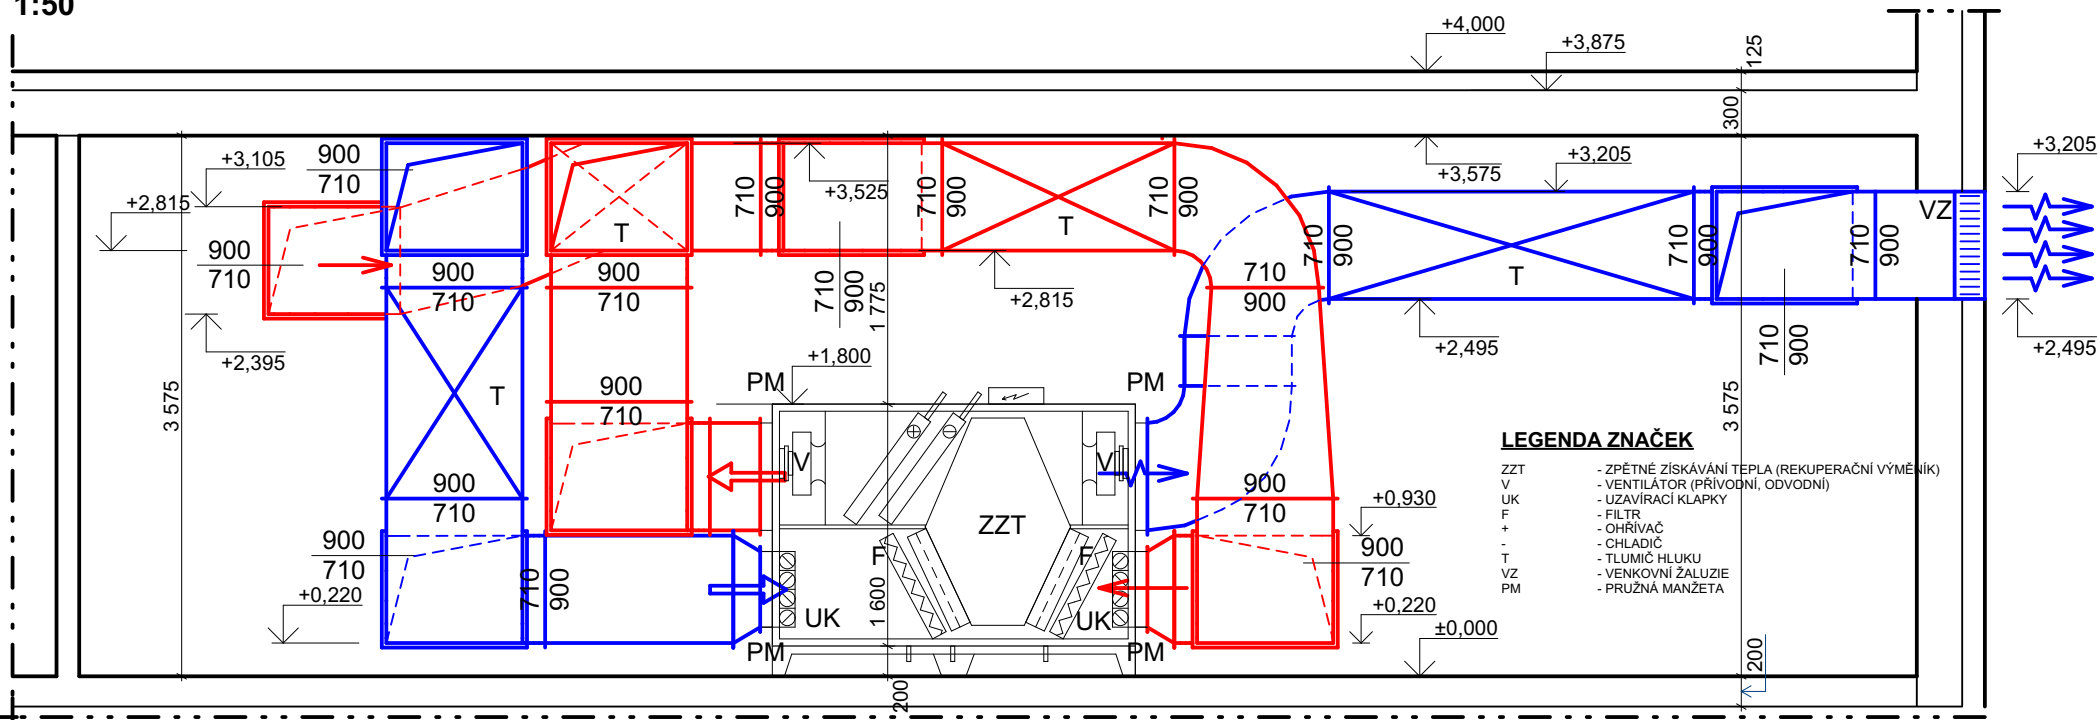

LEGENDA

- PRÍVODNÍ VZT POTRUBÍ - ČERSTVÝ VZDUCH
- ODVODNÍ VZT POTRUBÍ - ZNEČIŠTĚNÝ VZDUCH
- ← SÁNÍ ČERSTVÉHO VENKOVNÍHO VZDUCHU
- VÝSTUP ČERSTVÉHO FILTROVANÉHO VZDUCHU
- SÁNÍ ODPADNÍHO VZDUCHU
- VÝSTUP ODPADNÍHO VZDUCHU
- TLUMIČ HLUKU PRO ČTYŘHRANNÉ VZT POTRUBÍ
- TLUMIČ HLUKU PRO ČTYŘHRANNÉ VZT POTRUBÍ

POZNÁMKA

MATERIÁL VZT POTRUBÍ JE OCELOVÝ POZINKOVANÝ PLECH - ČTYŘHRANNÉ/KRUHOVÉ POTRUBÍ, KULATÉ (SPIRO)

0,000 = m n. m., B.p.v. / SOUŘADNICOVÝ SYSTÉM JTSK

DRUH PRÁCE	DIPLOMOVÁ PRÁCE		
VYPRACOVAL	Bc. Jiří Hruza		
VEDOUCÍ PRÁCE	Ing. Olga Rubinová, Ph.D.		
STAVEBNÍK	Ing. Tereza Bečková Ph.D., Žižkova 512 , 602 00 Brno		
MÍSTO STAVBY	Humpolec, katastrální území Humpolec (okres Pelhřimov) 649325, parc. č.1887/1	VYSOKÉ UČENÍ TECHNICKÉ V BRNĚ	
NÁZEV STAVBY	CINEMA POINT		
STAVEBNÍ OBJEKT	SO 01 - KINO	FORMÁT	2xA4
ČÁST	D.1.4. VZDUCHOTECHNIKA	DATUM	6.12.2016
OBSAH:	ŘEZ A-A' STROJOVNÝ VZT	STUPEŇ	DPS
		MĚŘÍTKO	Č. VÝKRESU
		1:50	D.1.4.5