




SÚČASNÝ STAV
1:5000




NOVÁ VÝSTAVBA
1:5000

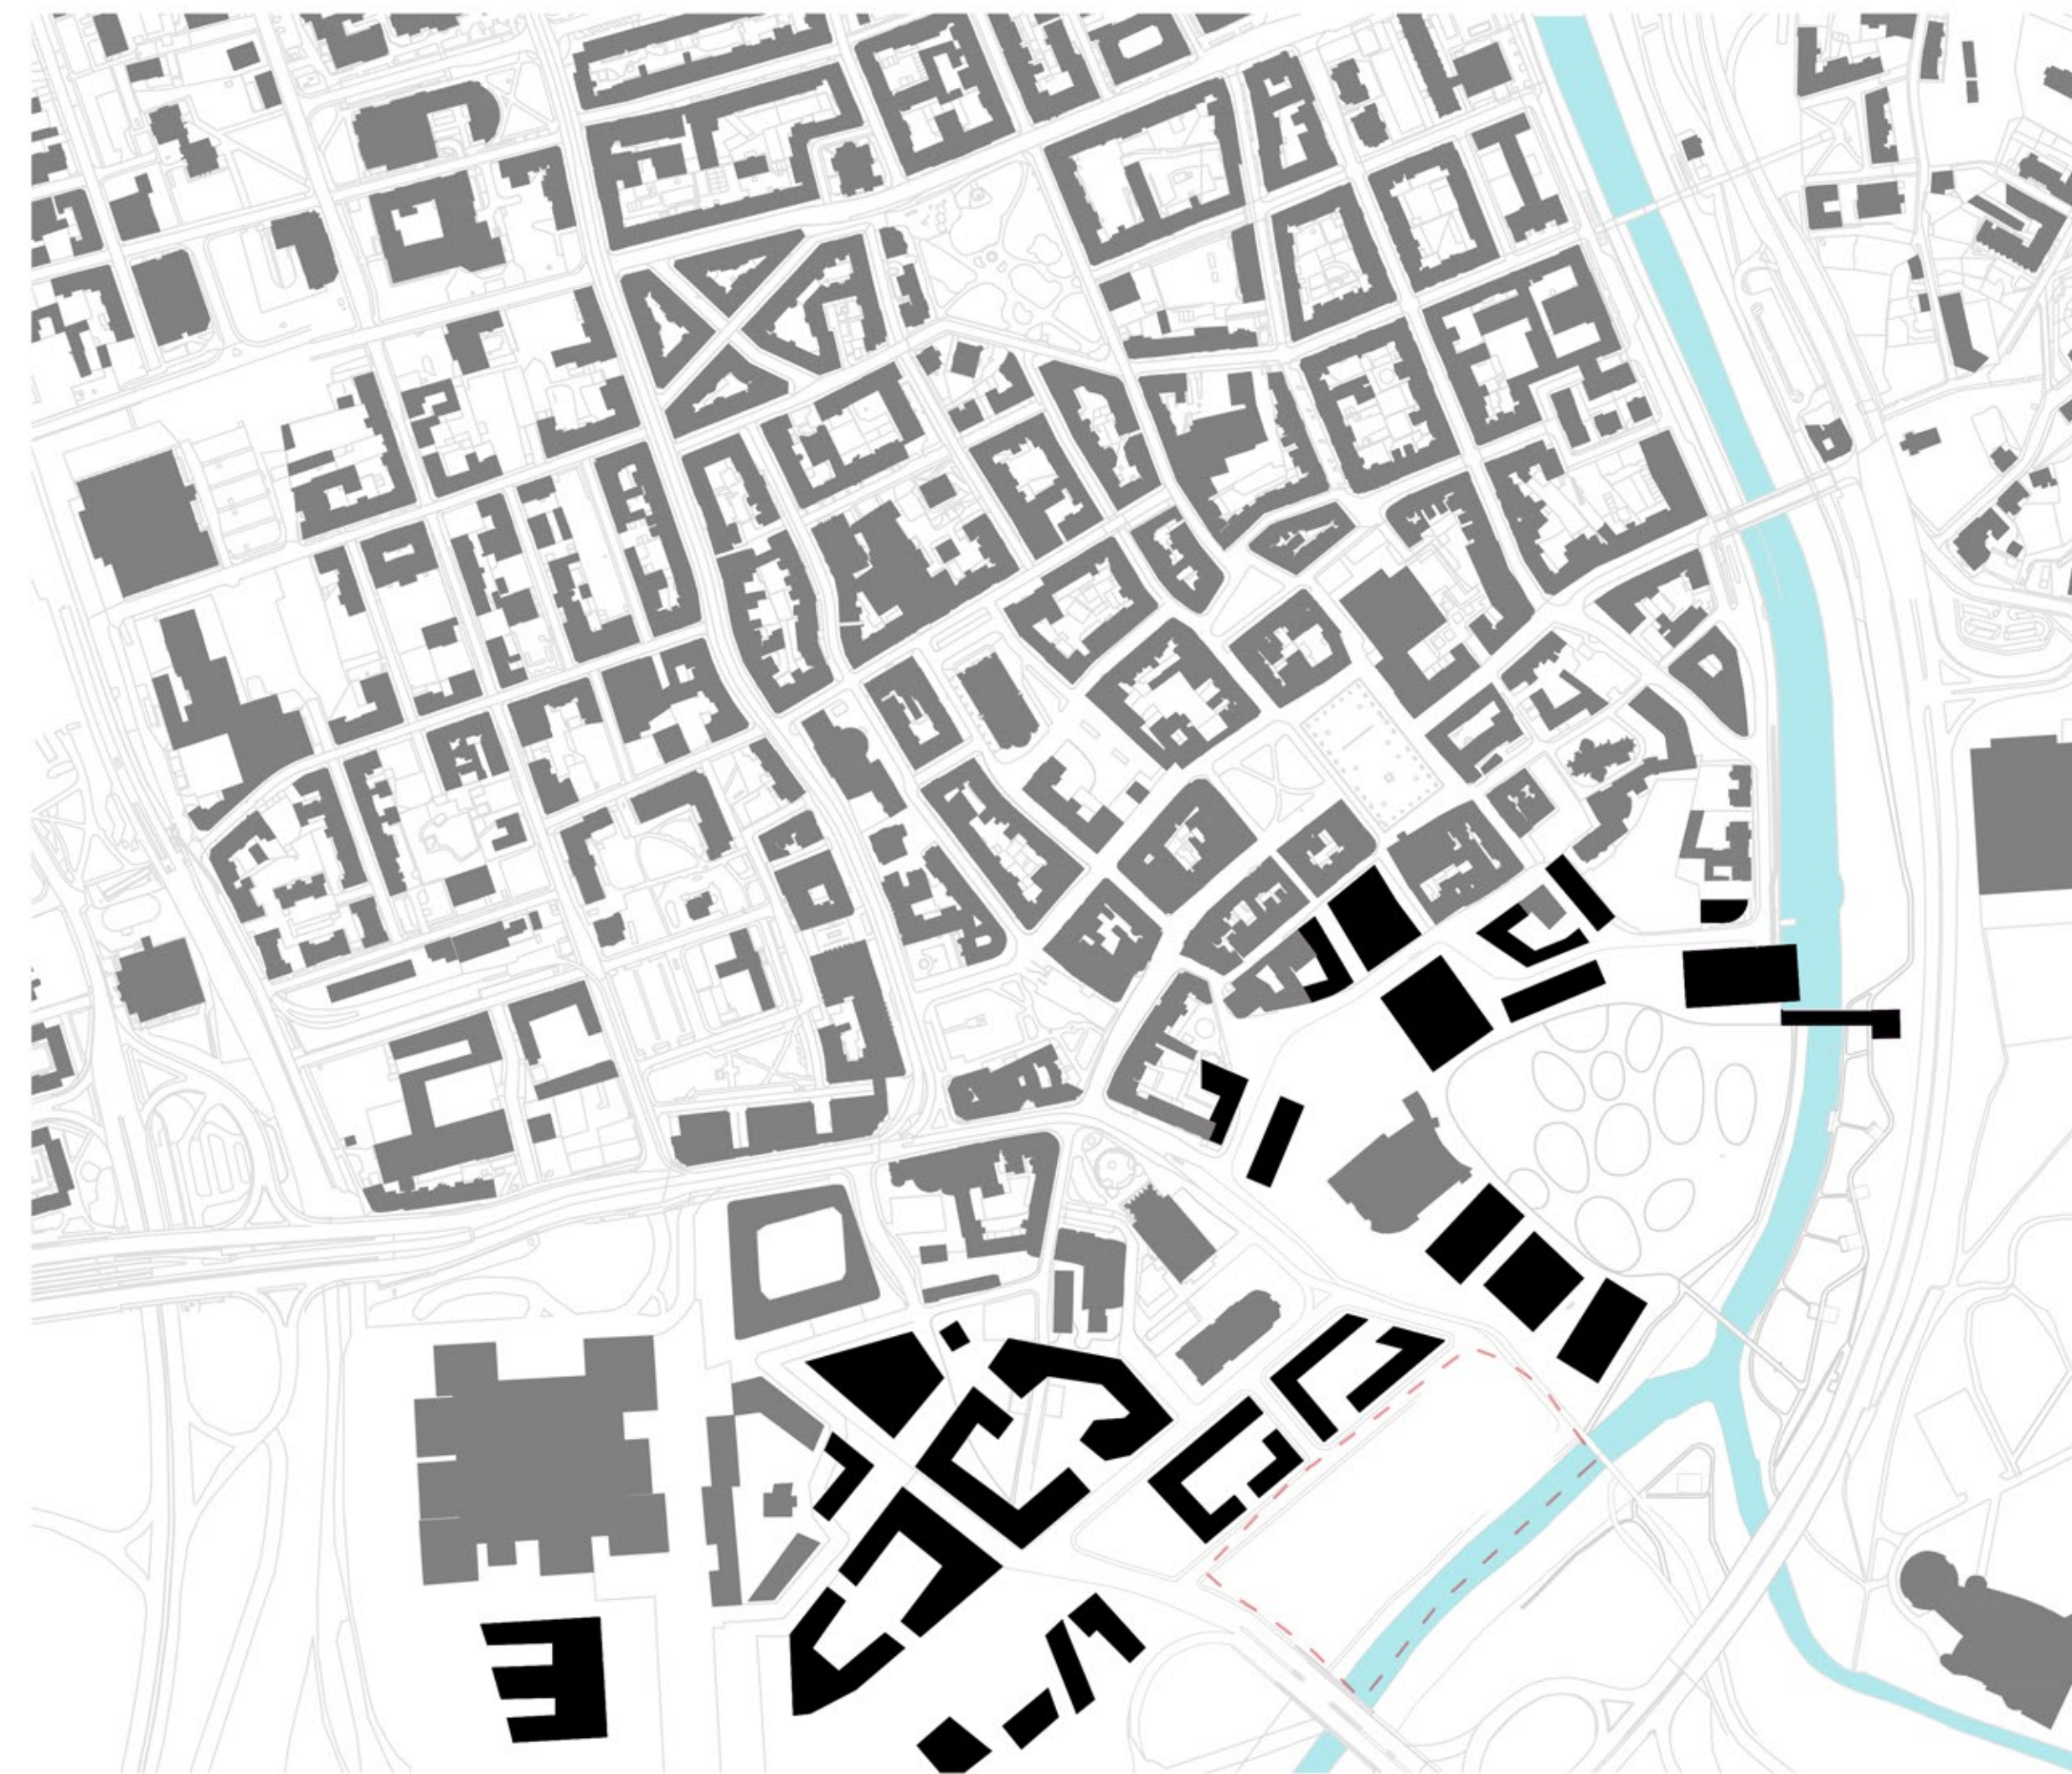


LEGENDA:
- - - HRANICE RIEŠENÉHO ÚZEMIA
■ BUDOVY URČENÉ NA DEMOLÁCIU


RIEŠENÉ ÚZEMIE
1:5000

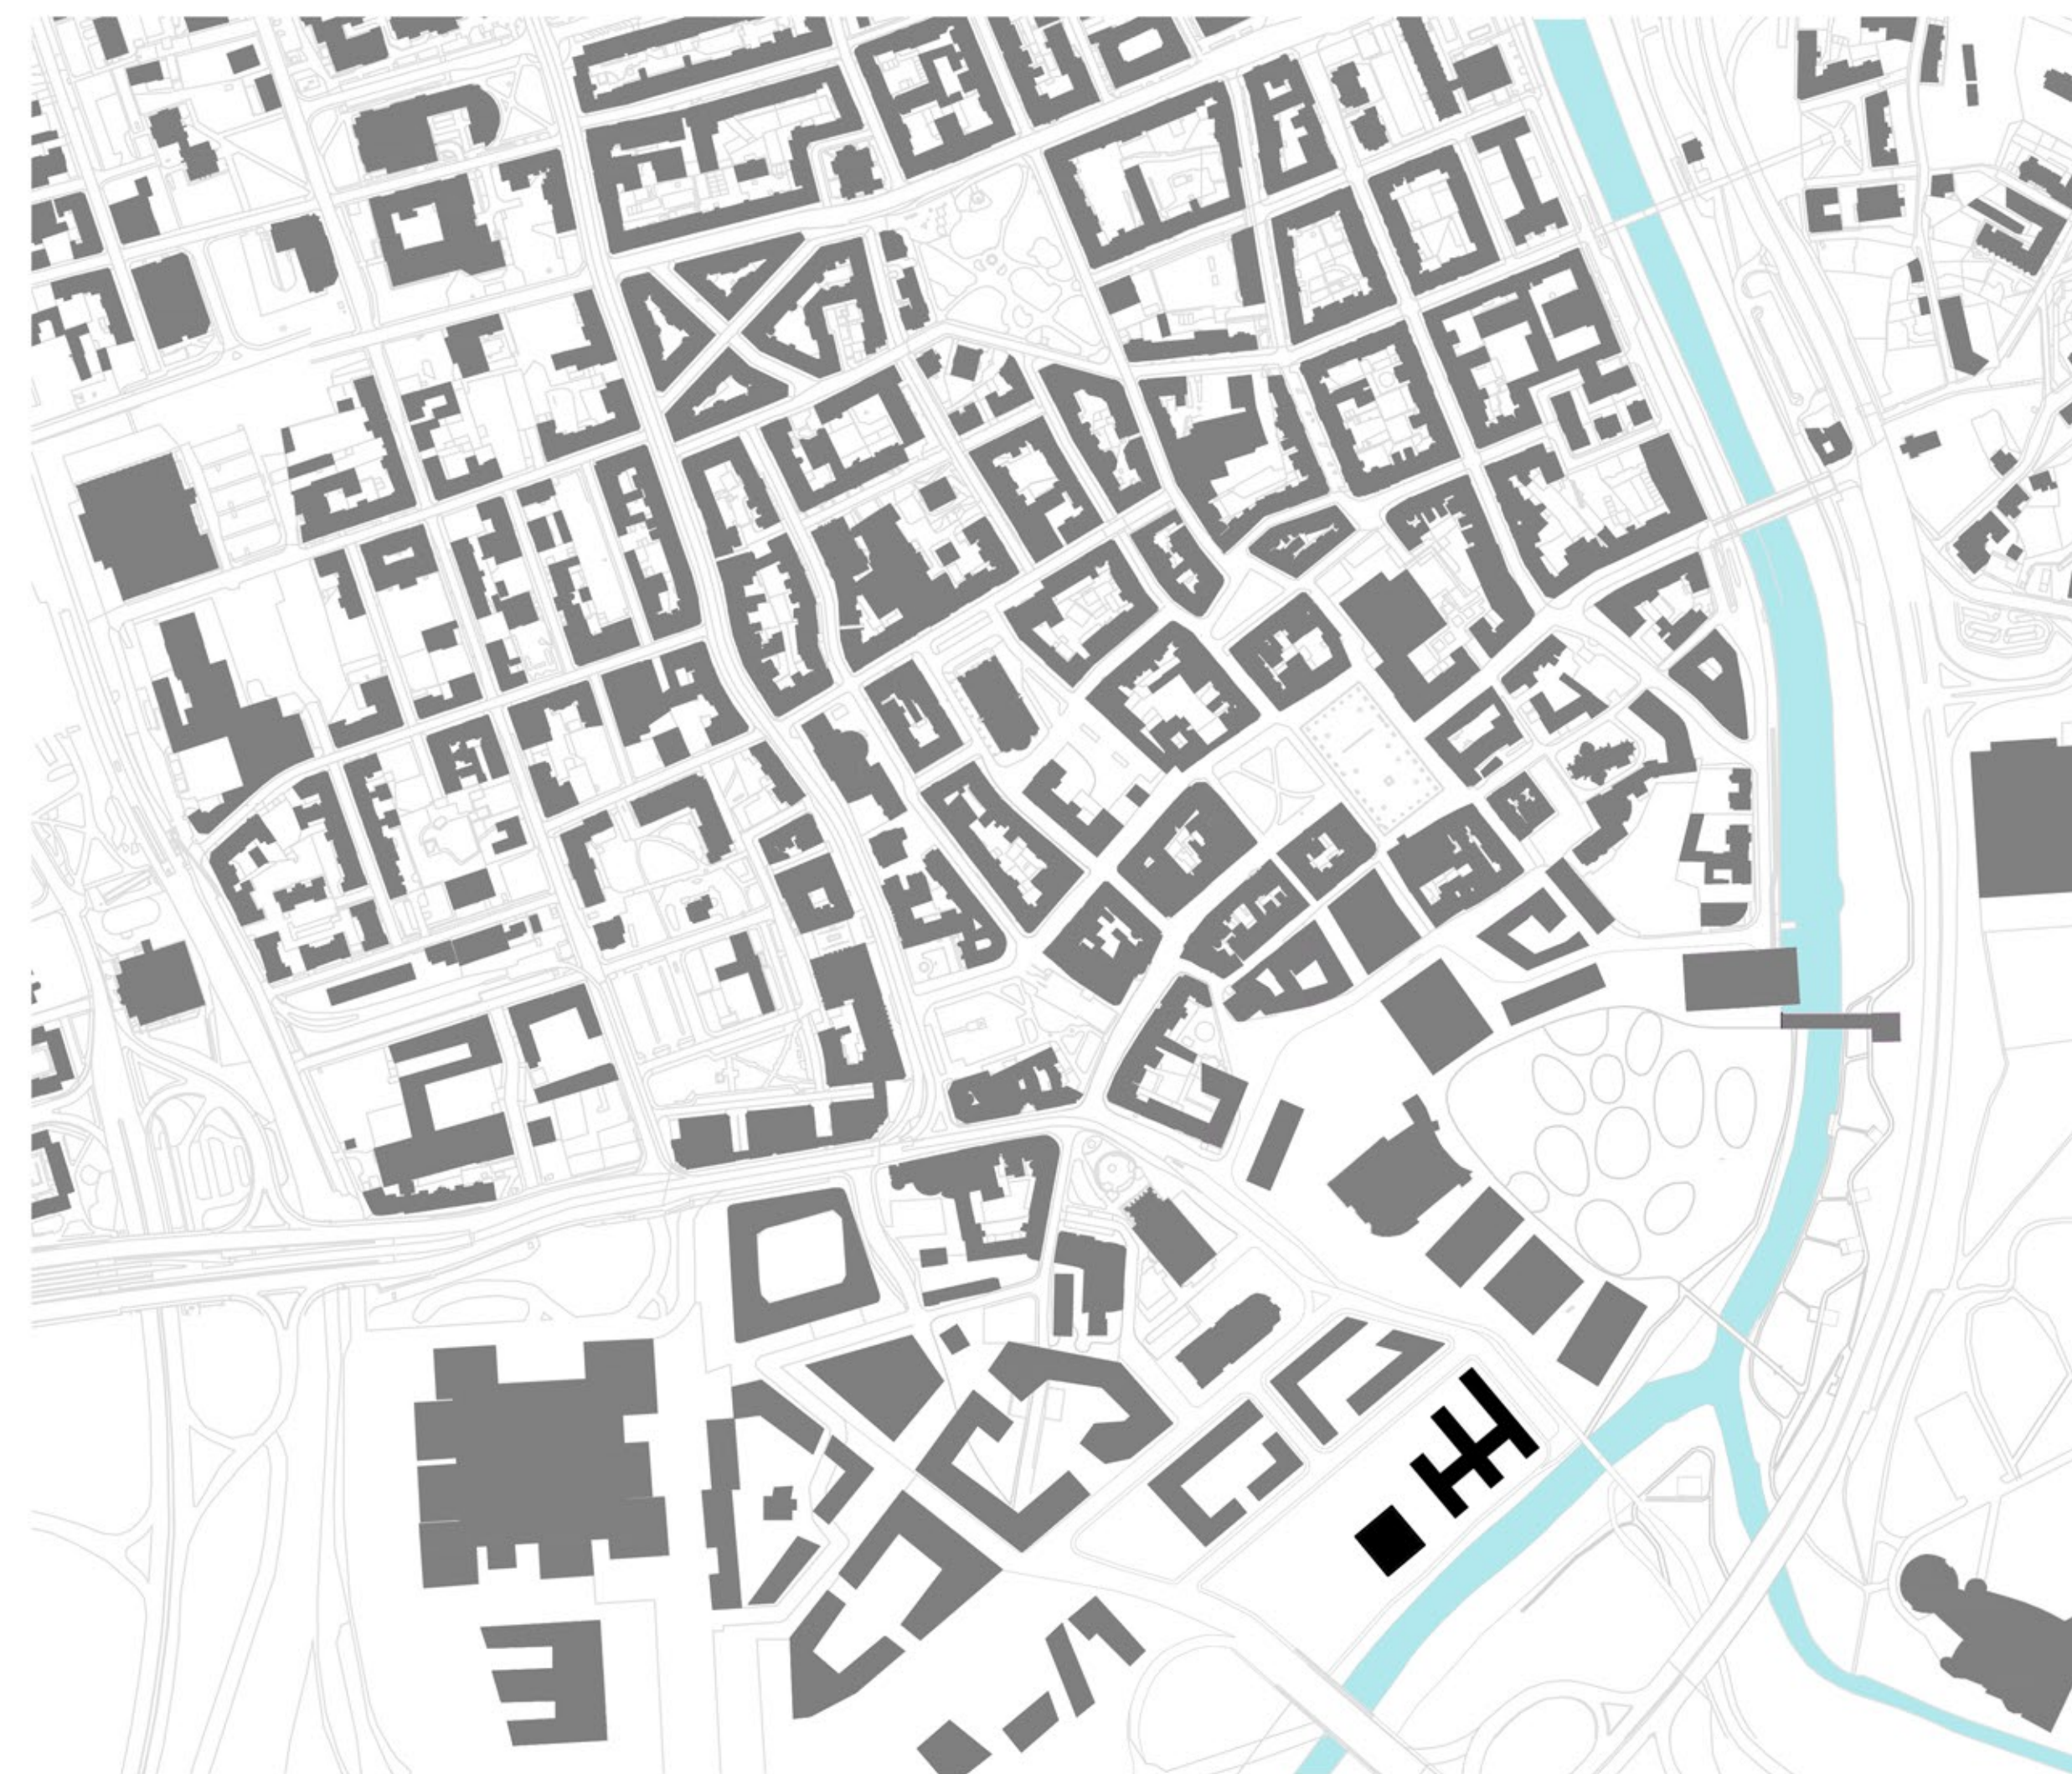


ŠIRŠIE VZŤAHY
1:5000

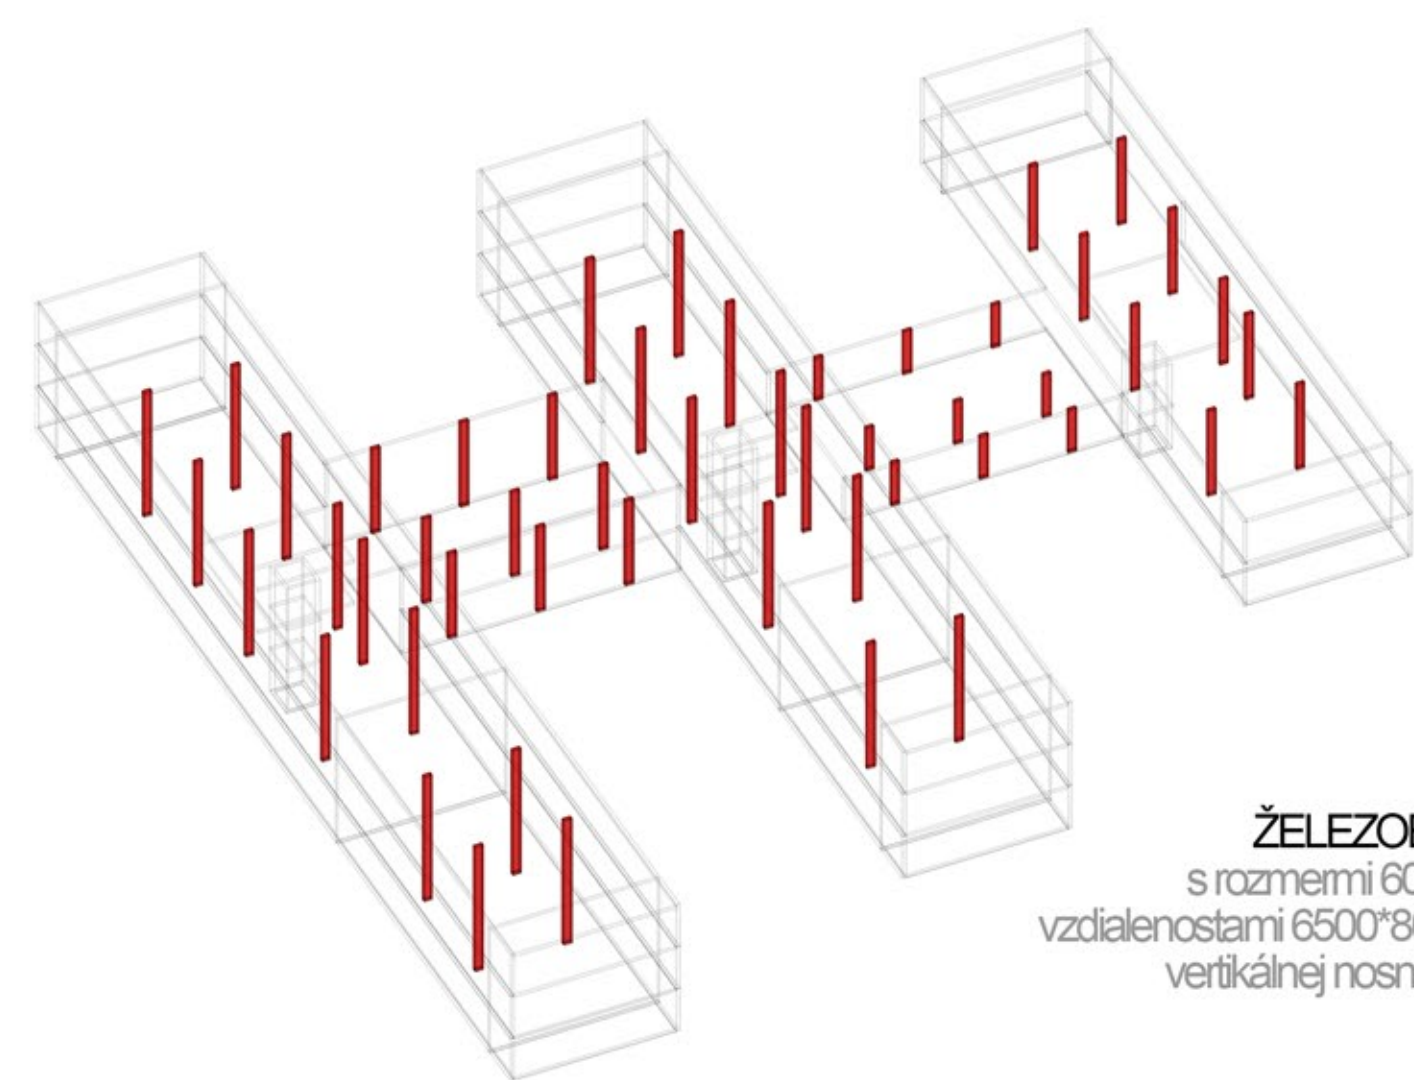


ŽELEZOBETÓNOVÉ STĽPY
s rozmermi 600*250 a modulovými
vzdialenosťami 6500*8000 mm tvoria základ
vertikálnej nosnej konštrukcie objektu

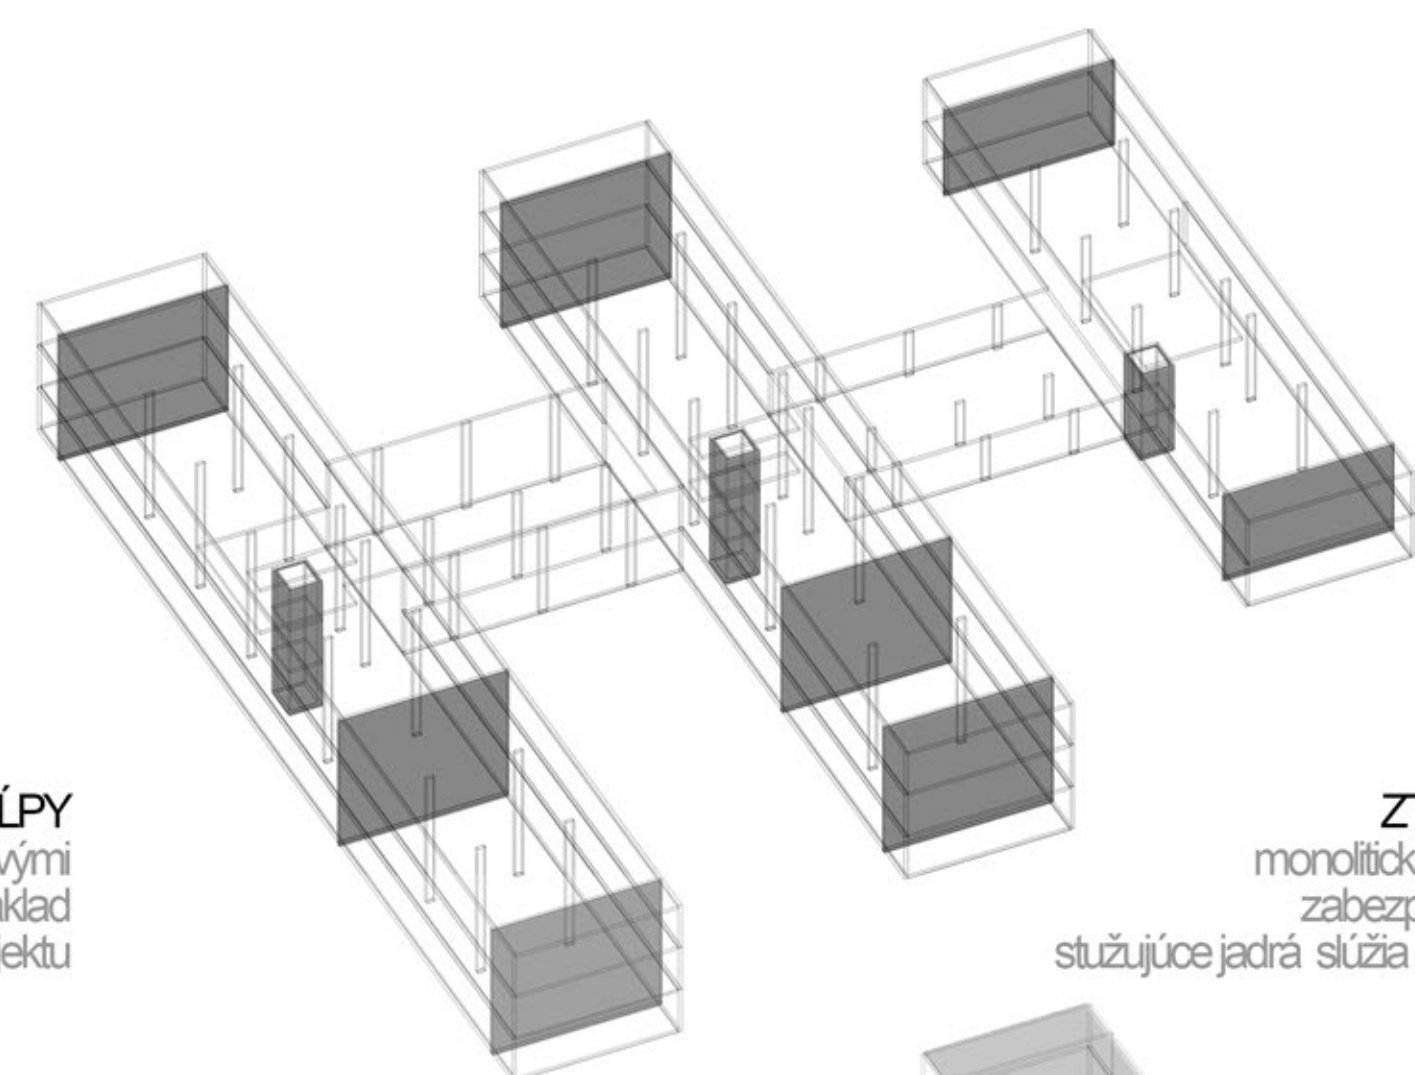



ZTUŽUJÚCE STENY A JADRÁ
monolitické železobetónové jadrá a steny
zabezpečujú priečne stuženie budovy,
stužujúce jadrá slúžia zároveň ako výťahové šachty

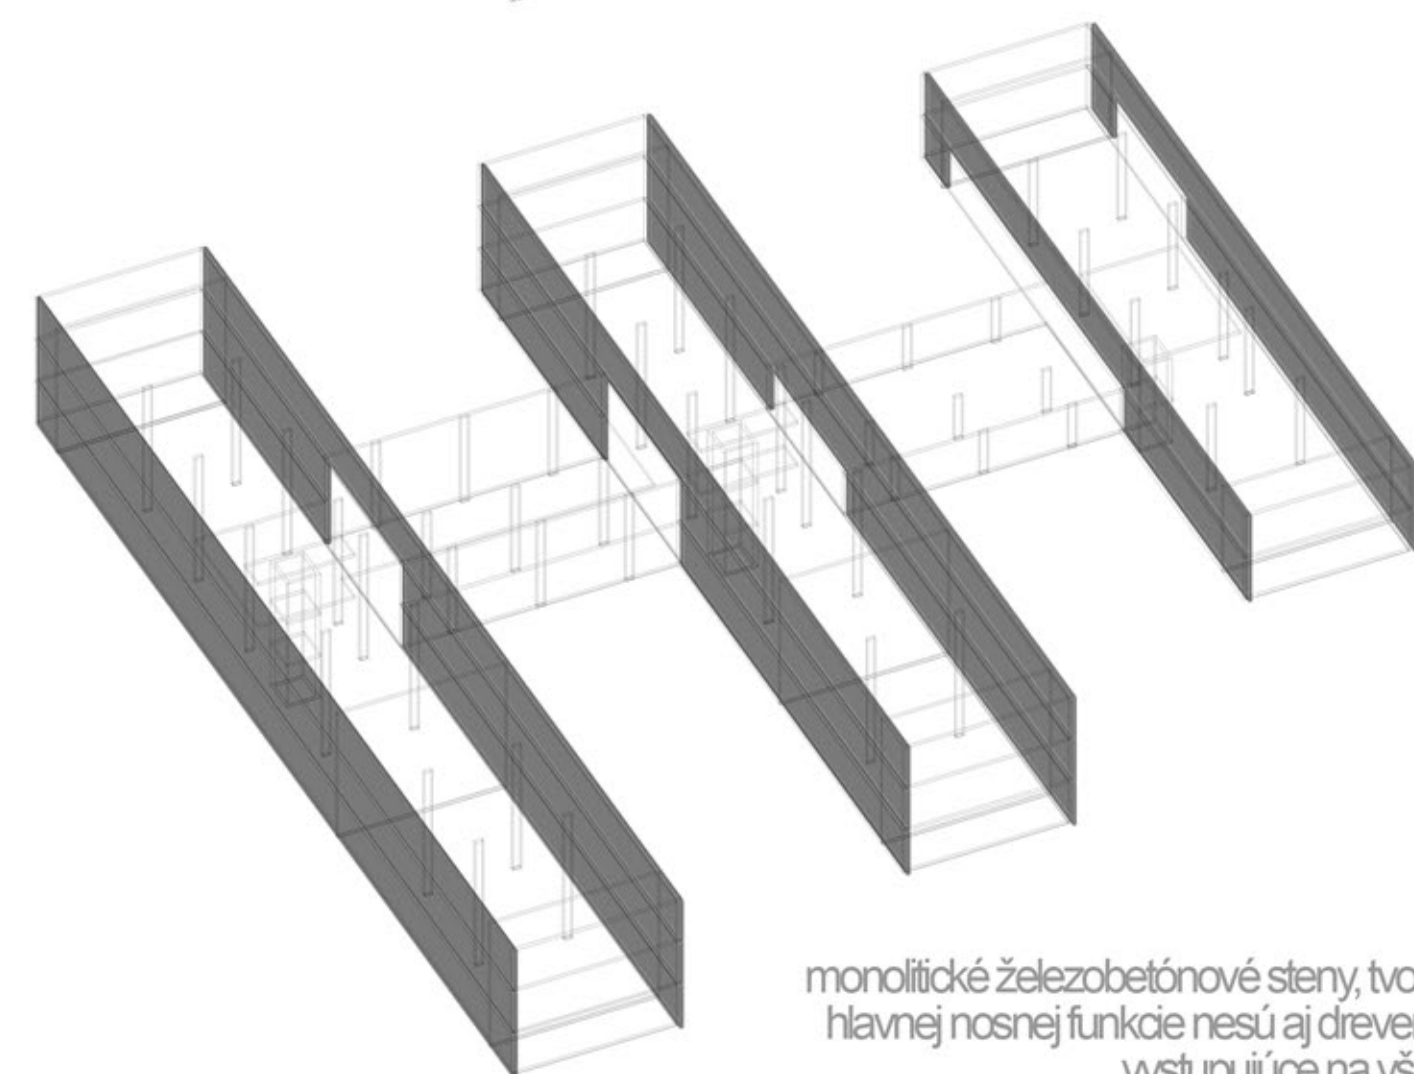

OBVODOVÉ STENY
monolitické železobetónové steny, tvoria obal budovy a okrem
hlavnej nosnej funkcie nesú aj drevené konzoly nepravidelne
vystupujúce na všetkých fasádach objektu


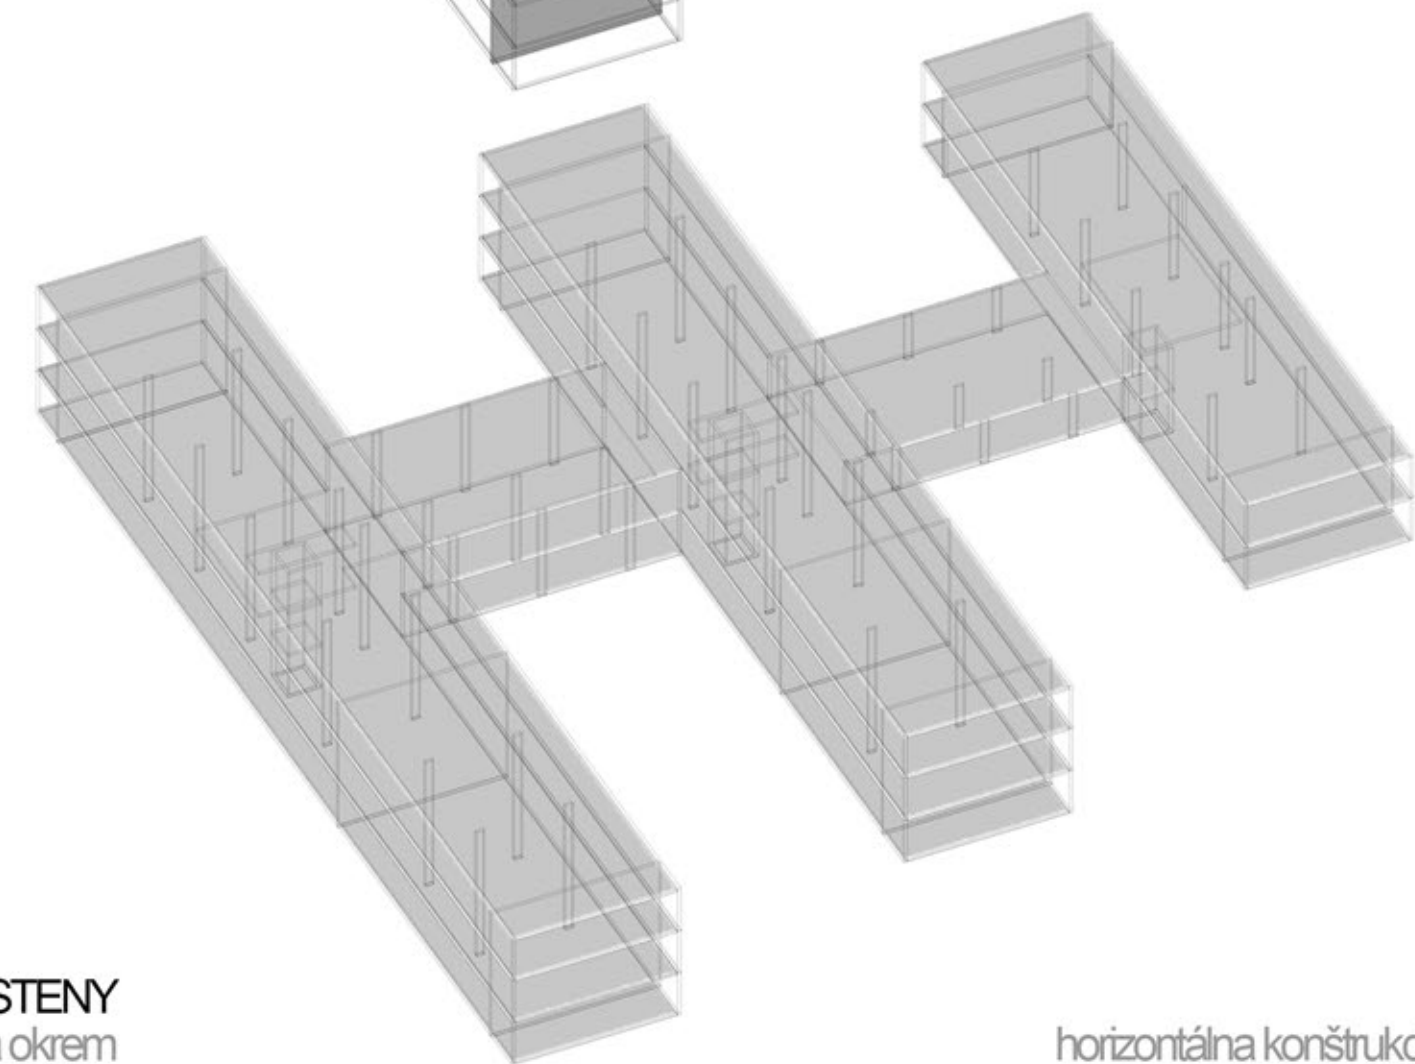


STROPNÉ DOSKY
horizontálna konštrukcia je tvorená železobetónovými
monolitickými doskami hrúbky 250 mm,
vyztuženými oboma smermi,
zosilnenými v miestach stĺpov

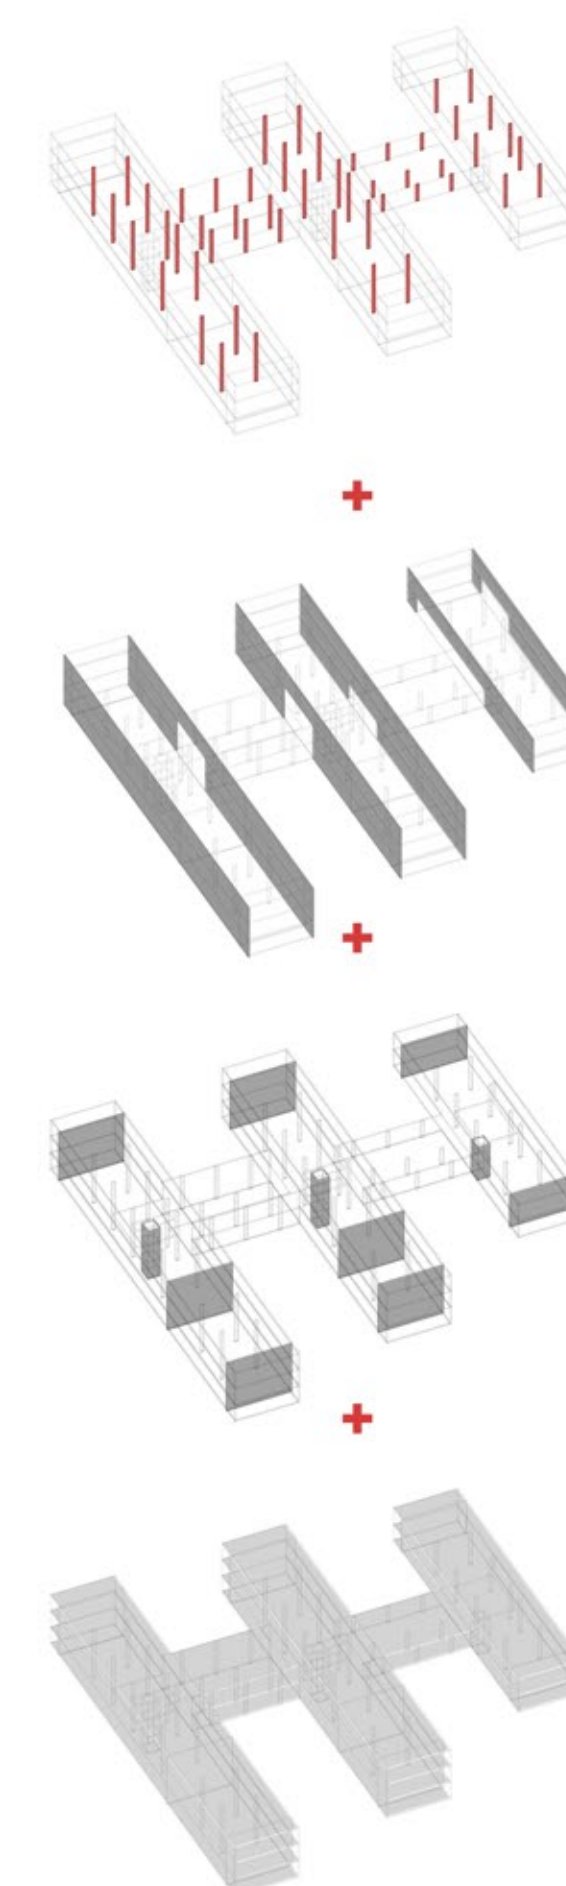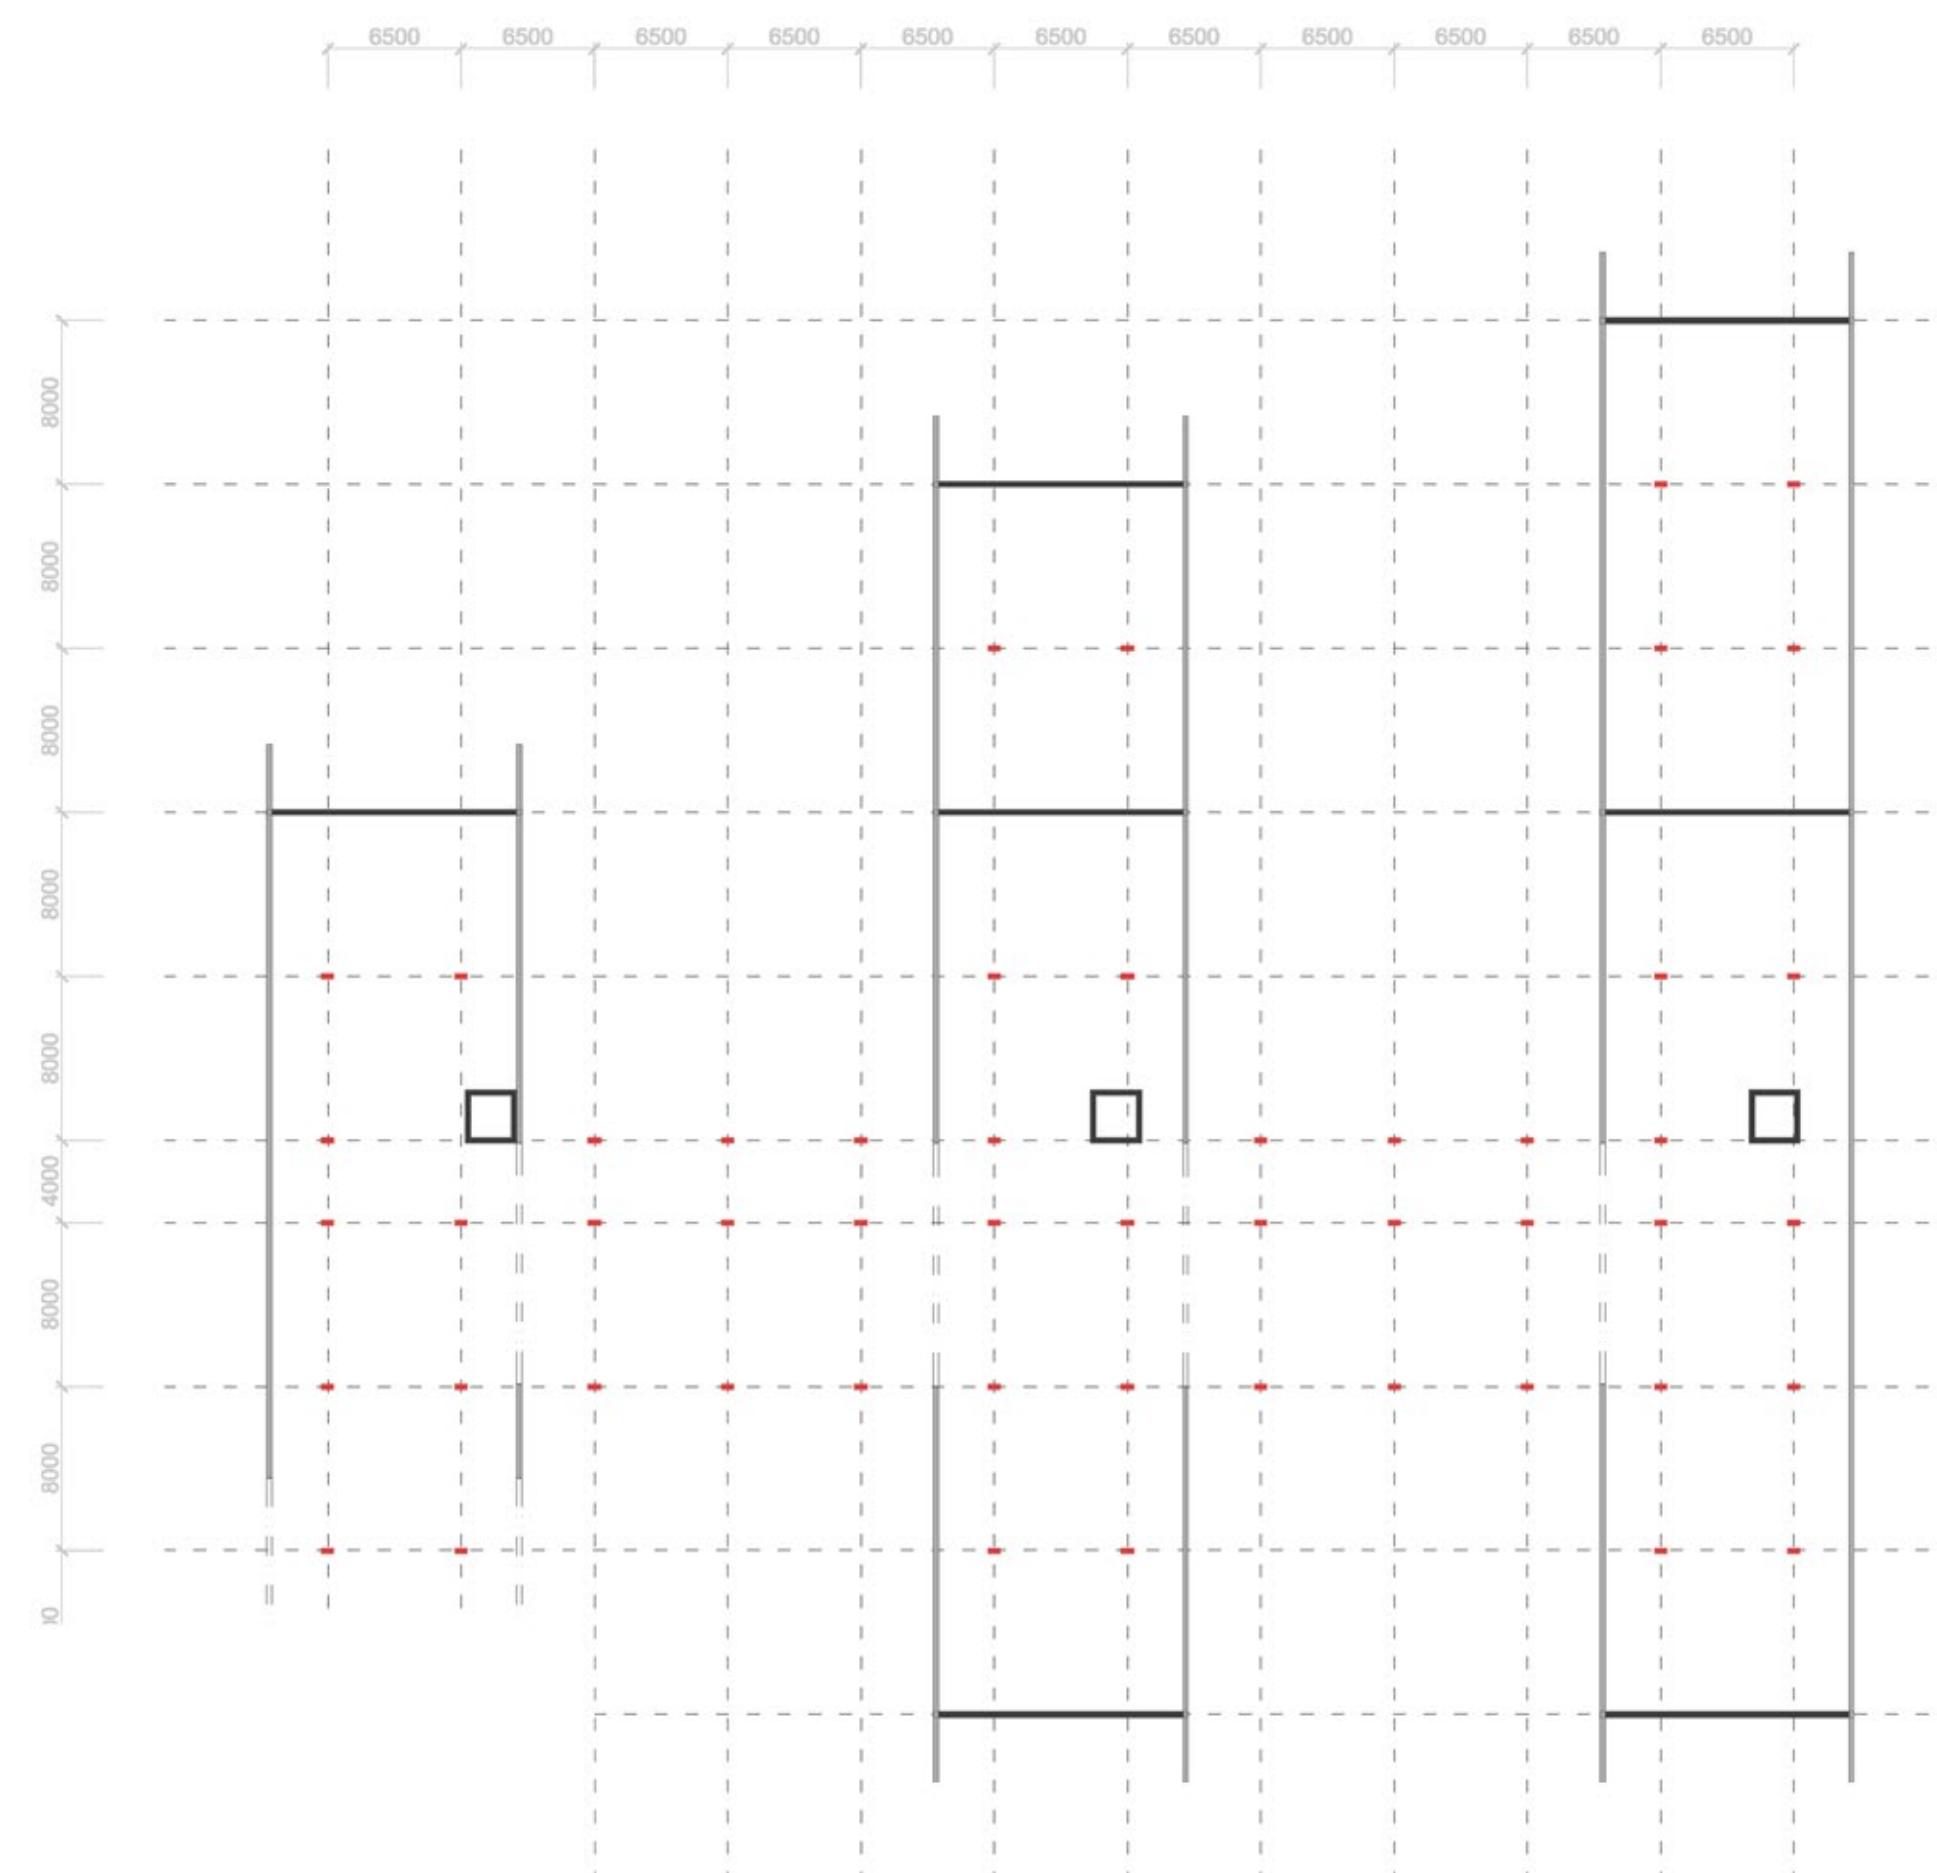


NOSNÝ SYSTÉM

NOSNÝ SYSTÉM

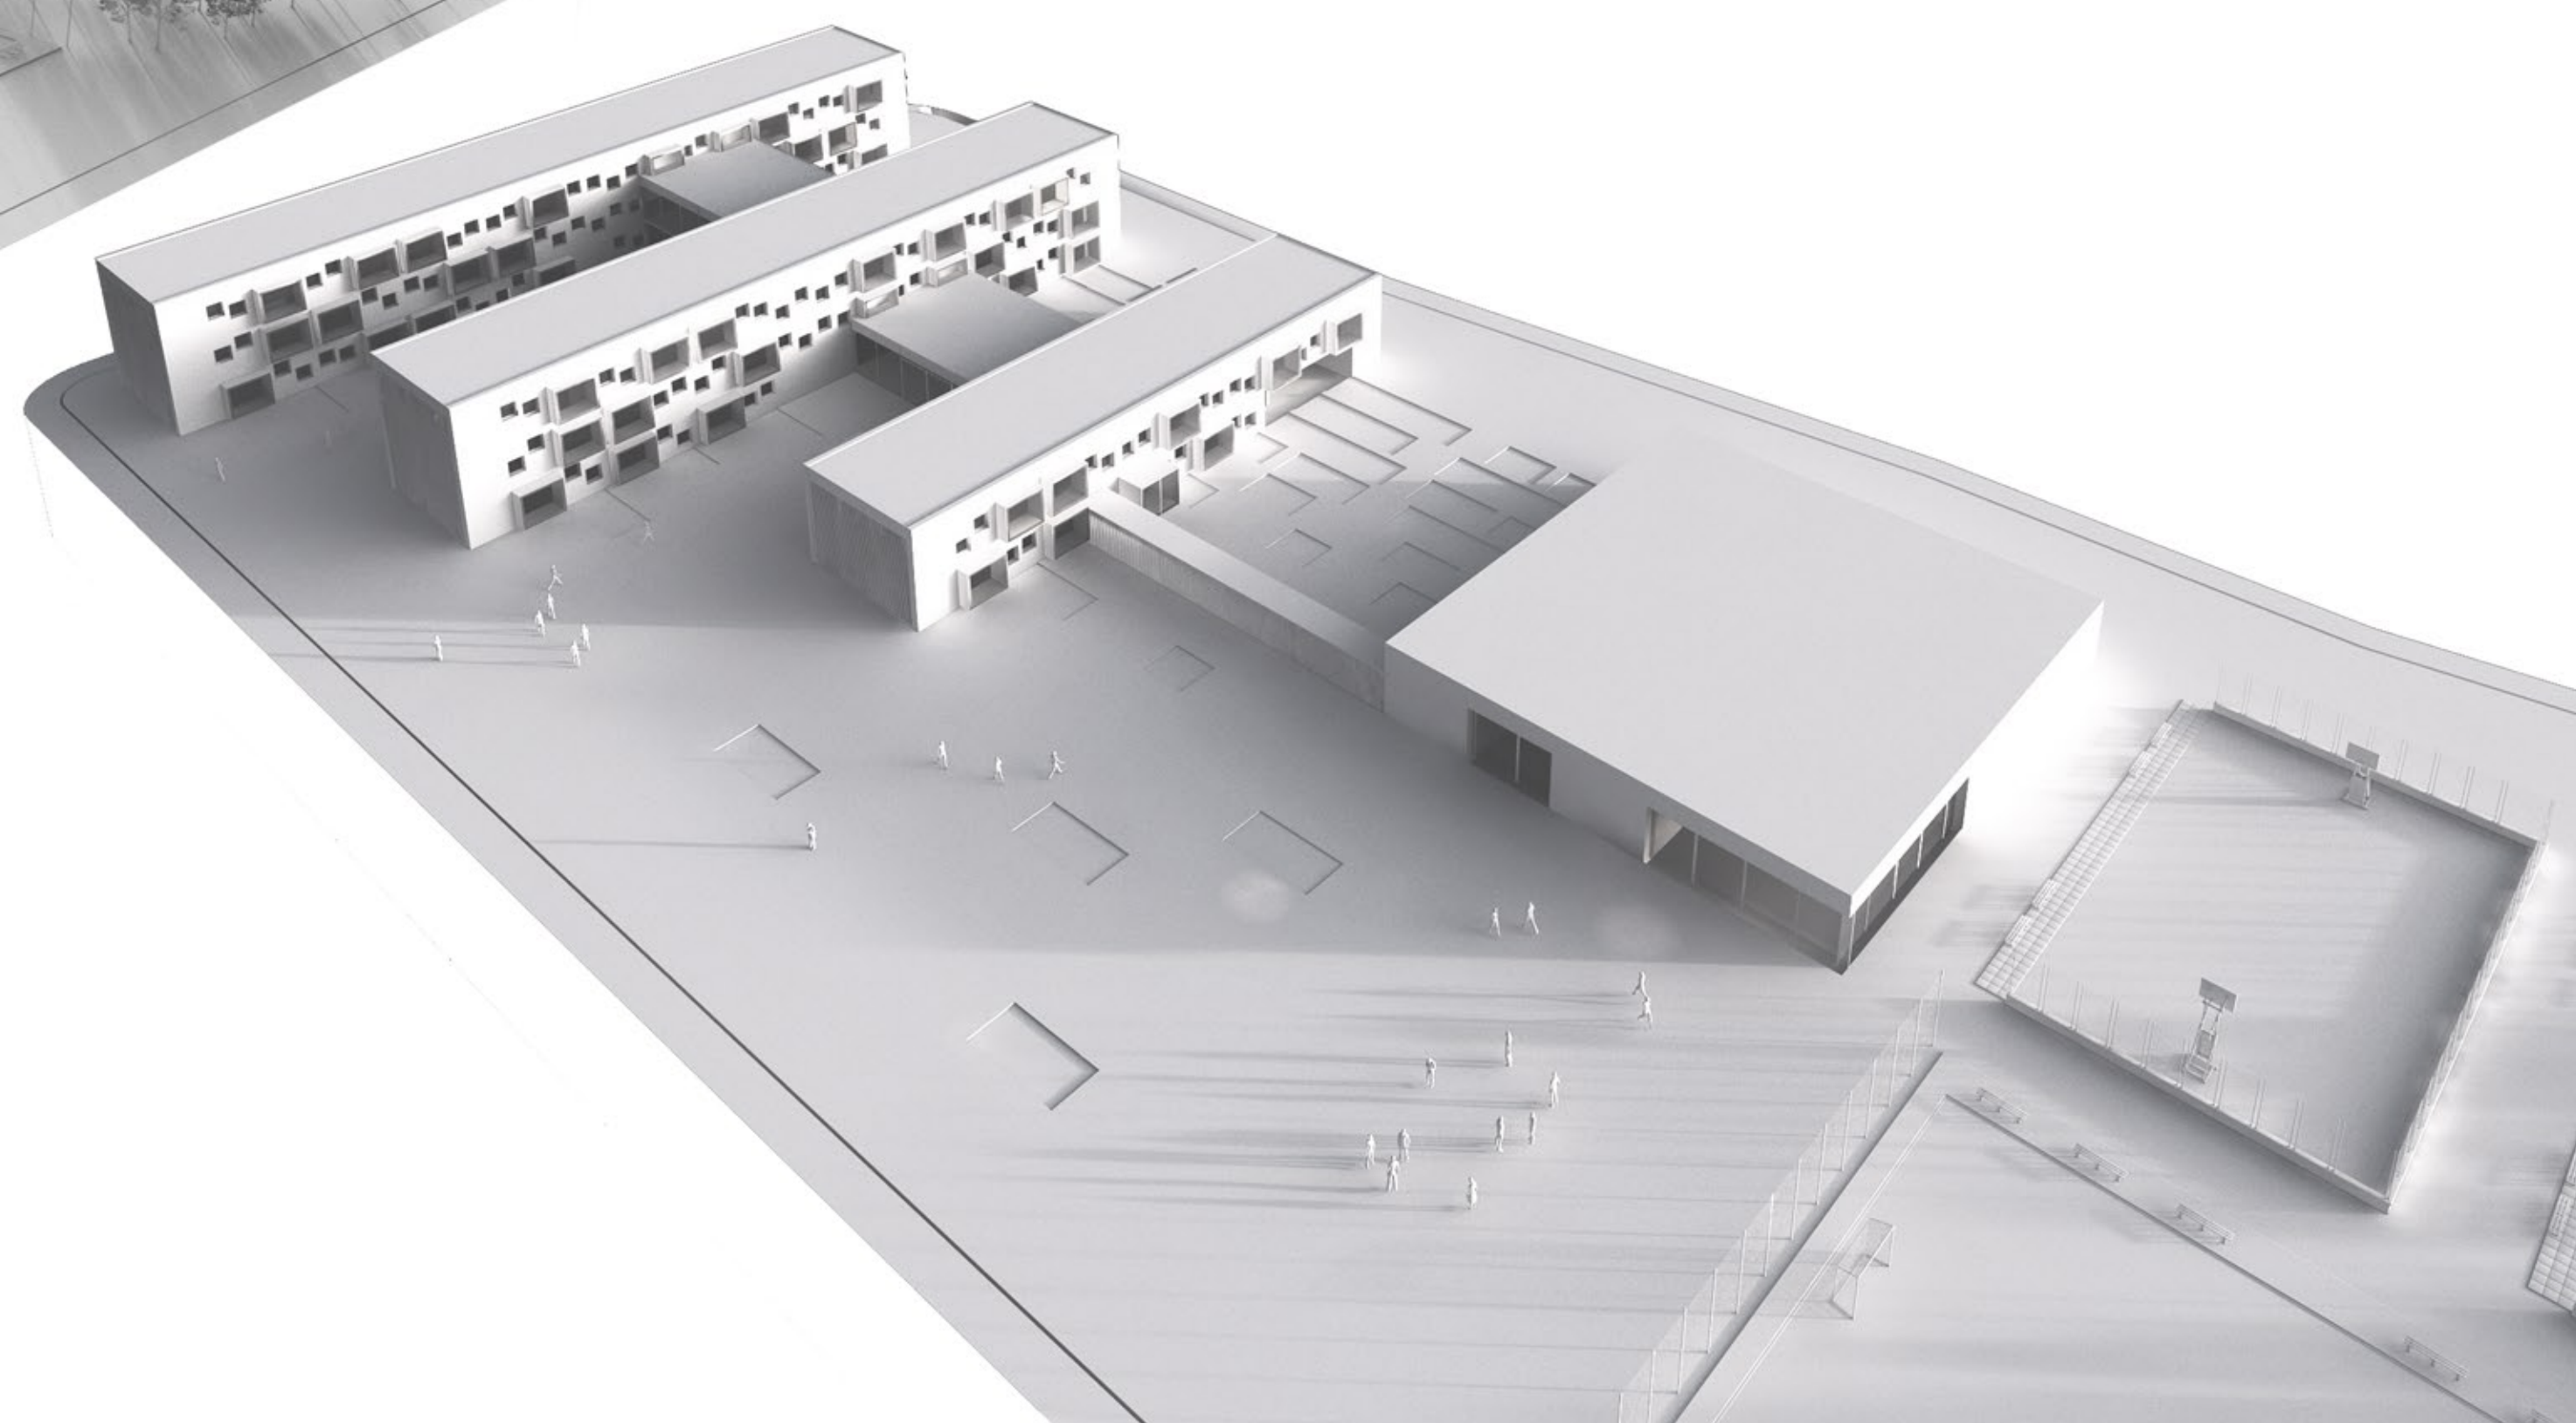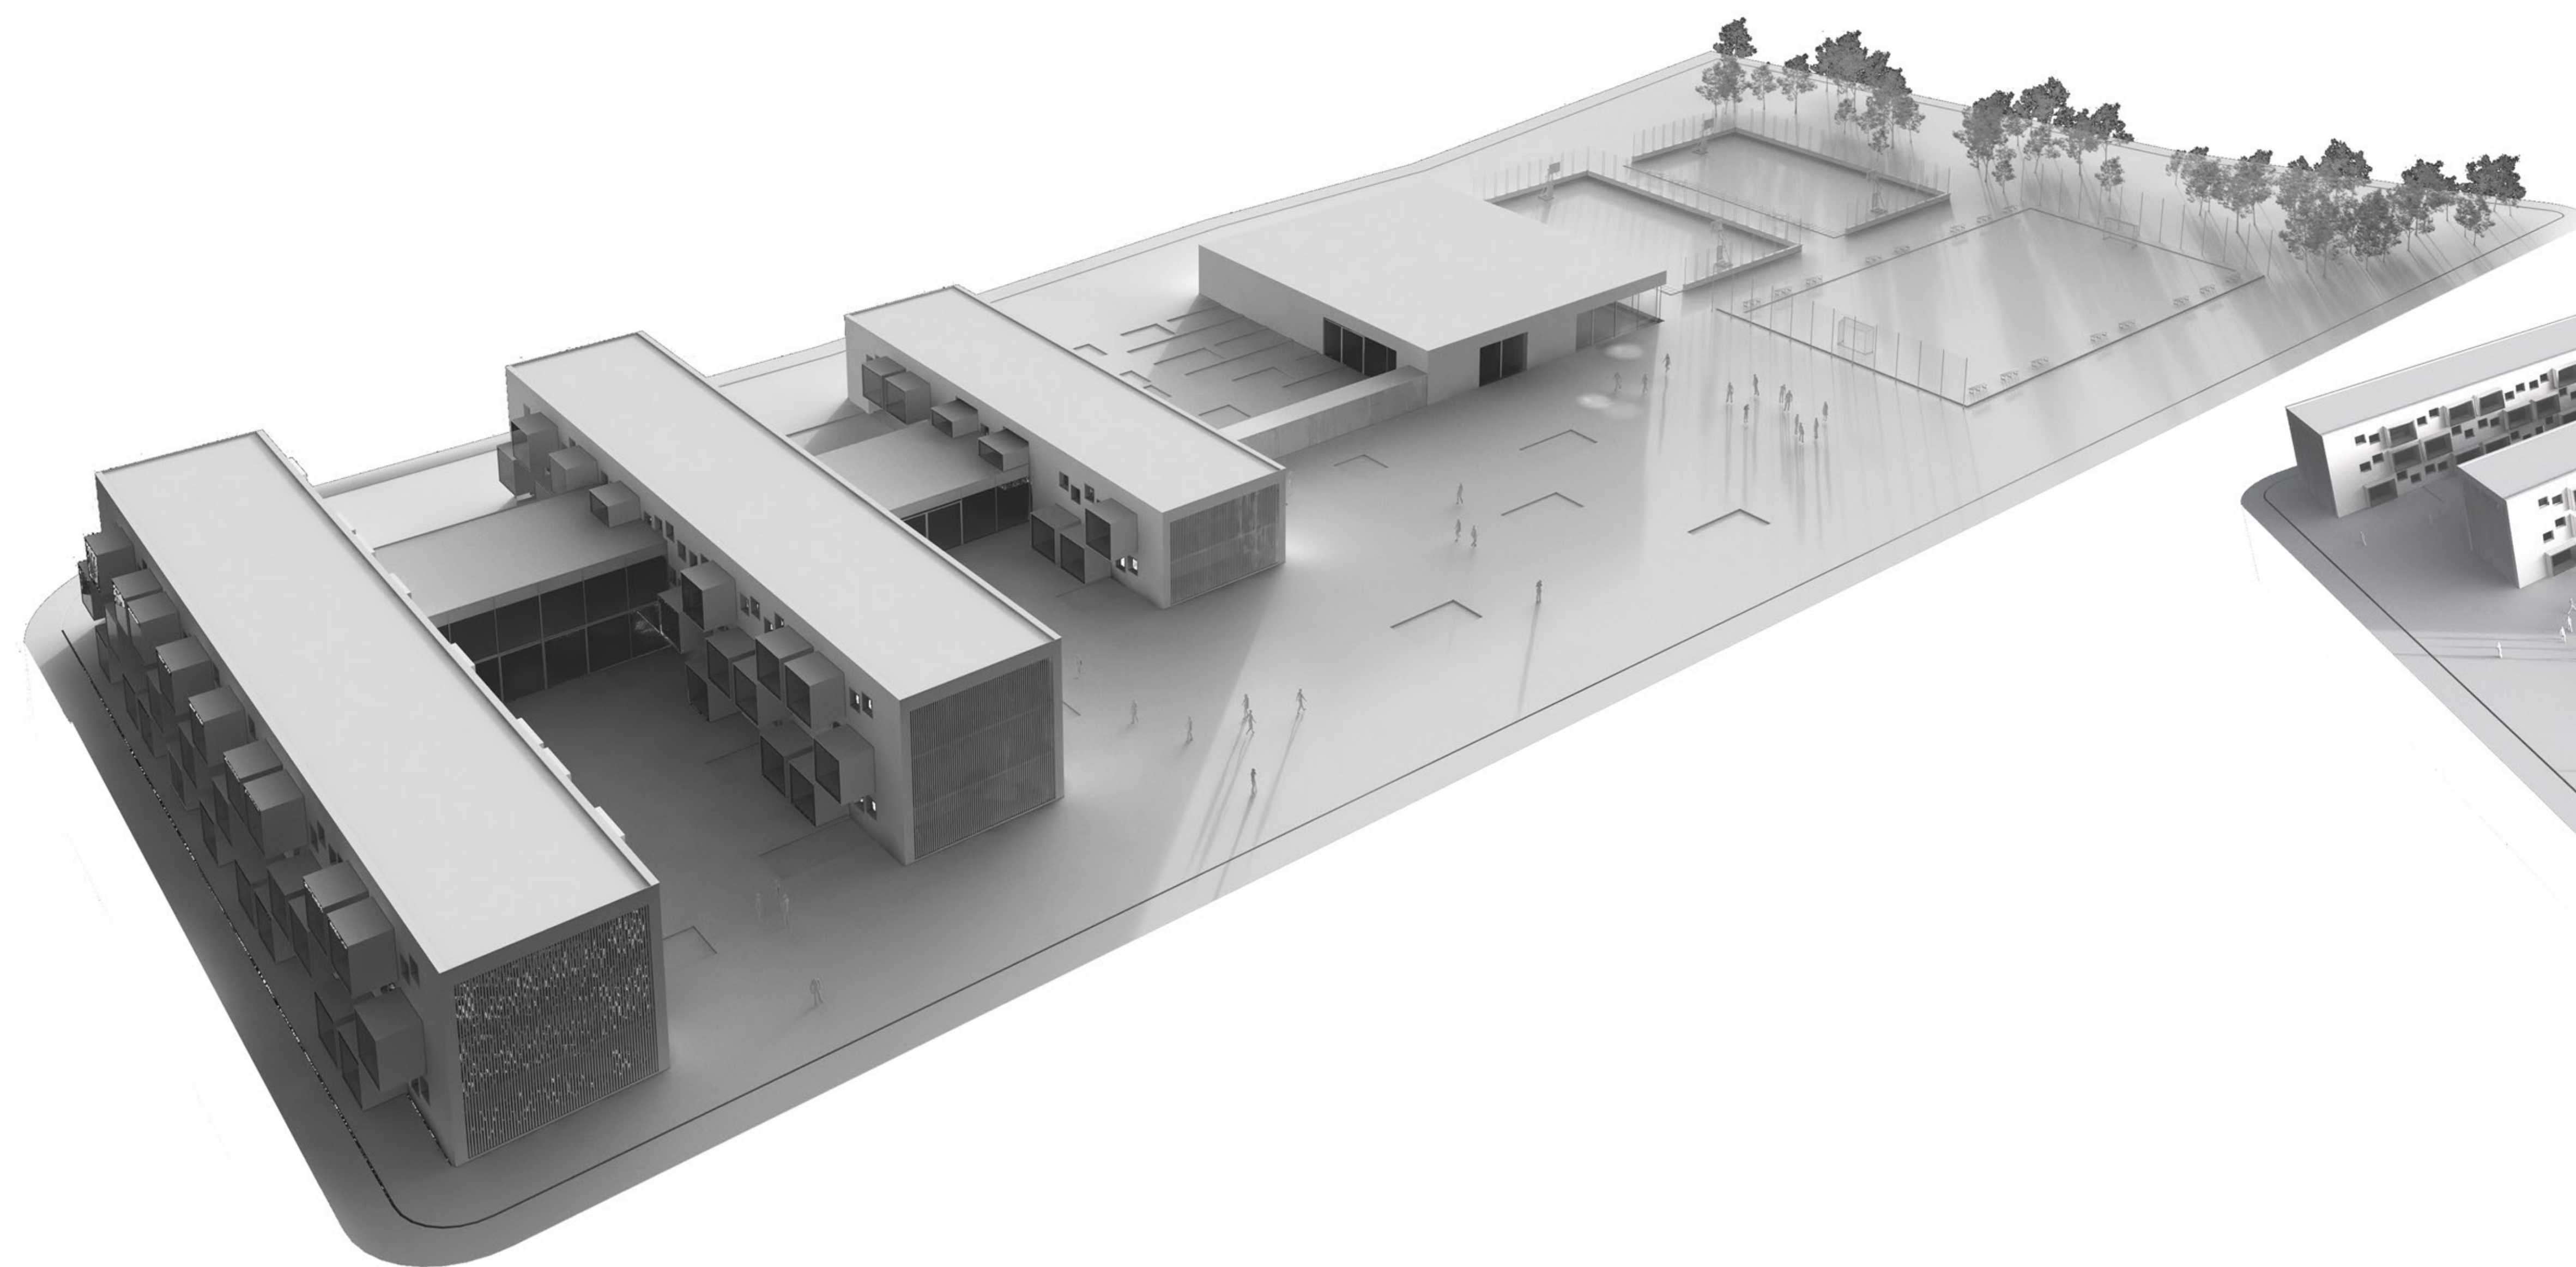


LEGENDA MIESTNOSTÍ
MATERSKÁ ŠKOLA;

2.16	GALÉRIANADJEDÁLŇOU	
2.17	KABINET 2x	9,30 m2
2.18	TRIEDA1	157,44 m2
	TRIEDA2	166,03 m2
2.19	ZÁZEMIE TRIEDY	69,08 m2
1	ŠATŇA2x	14,22 m2
2	WC DETI, UČITEĽKA 2x	9,89 m2
3	UMYVÁREŇ, ÚKLID 2x	2,21 m2
4	SKLAD1	7,56 m2
	SKLAD2	8,88 m2
2.20	KRYTÁ TERASA 2x	34,56 m2
2.21	VÝŤAH	3,77 m2
2.22	WC HANDICAP	3,96 m2
2.23	RESPÍRIUM	91,92 m2

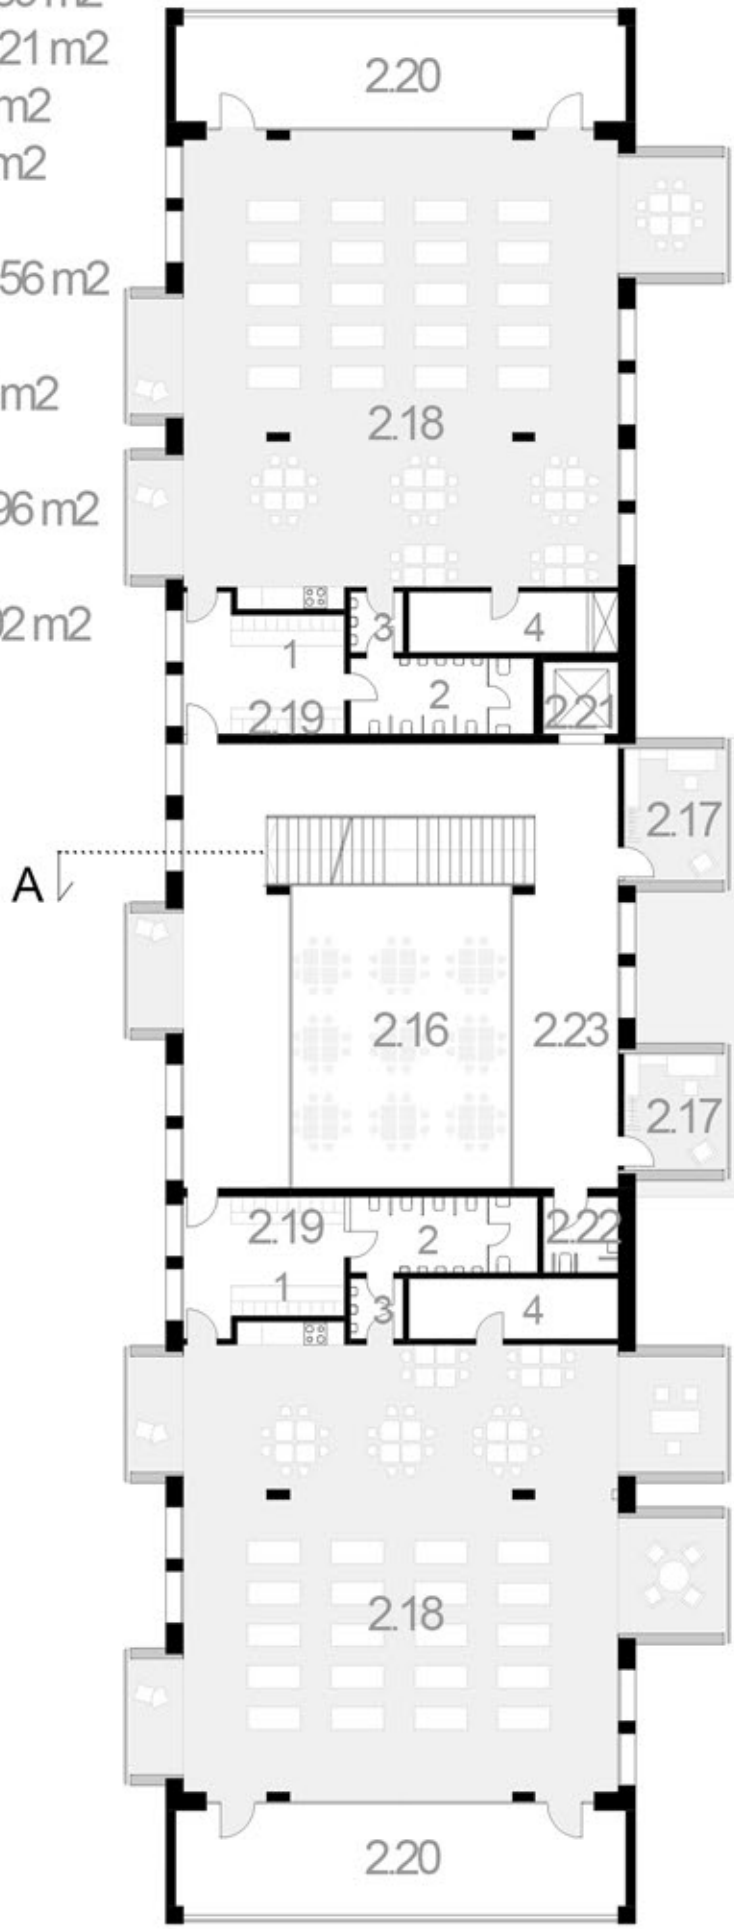


LEGENDA MIESTNOSTÍ
ZÁKLADNÁ ŠKOLA, LÝCEUM;

2.01	RESPÍRIUM	96,92 m2
2.02	GALÉRIANADJEDÁLŇOU	
2.03	HYGIENICKÉ ZÁZEMIE 2x	54,53 m2
1	WC HANDICAP 2x	4,24 m2
2	WC DIEVČATÁ 2x	14,04 m2
3	WC CHLAPCI 2x	10,31 m2
4	WC PERSONÁL 4x	6,97 m2
5	ÚKLID 2x	6,17 m2
6	SKLADY 2x	5,83 m2
2.04	KMEŇOVÁ UČEBŇA-LÝCEUM 4x	68,69 m2
2.05	ÚNIKOVÉ SCHODISKO 4x	32,92 m2
2.06	KABINET 4x	8,14 m2
2.07	ODBORNÁ UČEBŇA 2x	72,58 m2
2.08	KABINET K ODBORNÝM UČEBŇAM 2x	8,14 m2
2.09	VÝŤAH 2x	4,16 m2
2.10	KMEŇOVÉ UČEBNE, 2 ST. ZŠ 4x	68,69 m2
2.11	KABINET KMEŇOVÝCH UČEBŇÍ, 2 STZŠ 4x	8,14 m2
2.12	UČEBŇA VÝTVARNEJ VÝCHOVY	72,49 m2
2.13	UČEBŇA HUDOBNEJ VÝCHOVY	72,49 m2
2.14	KABINET VÝTVARNEJ VÝCHOVY	8,14 m2
2.15	KABINET HUDOBNEJ VÝCHOVY	8,14 m2
	KOMUNIKÁCIA ZŠ	202,64 m2
	KOMUNIKÁCIA LÝCEUM	224,28 m2

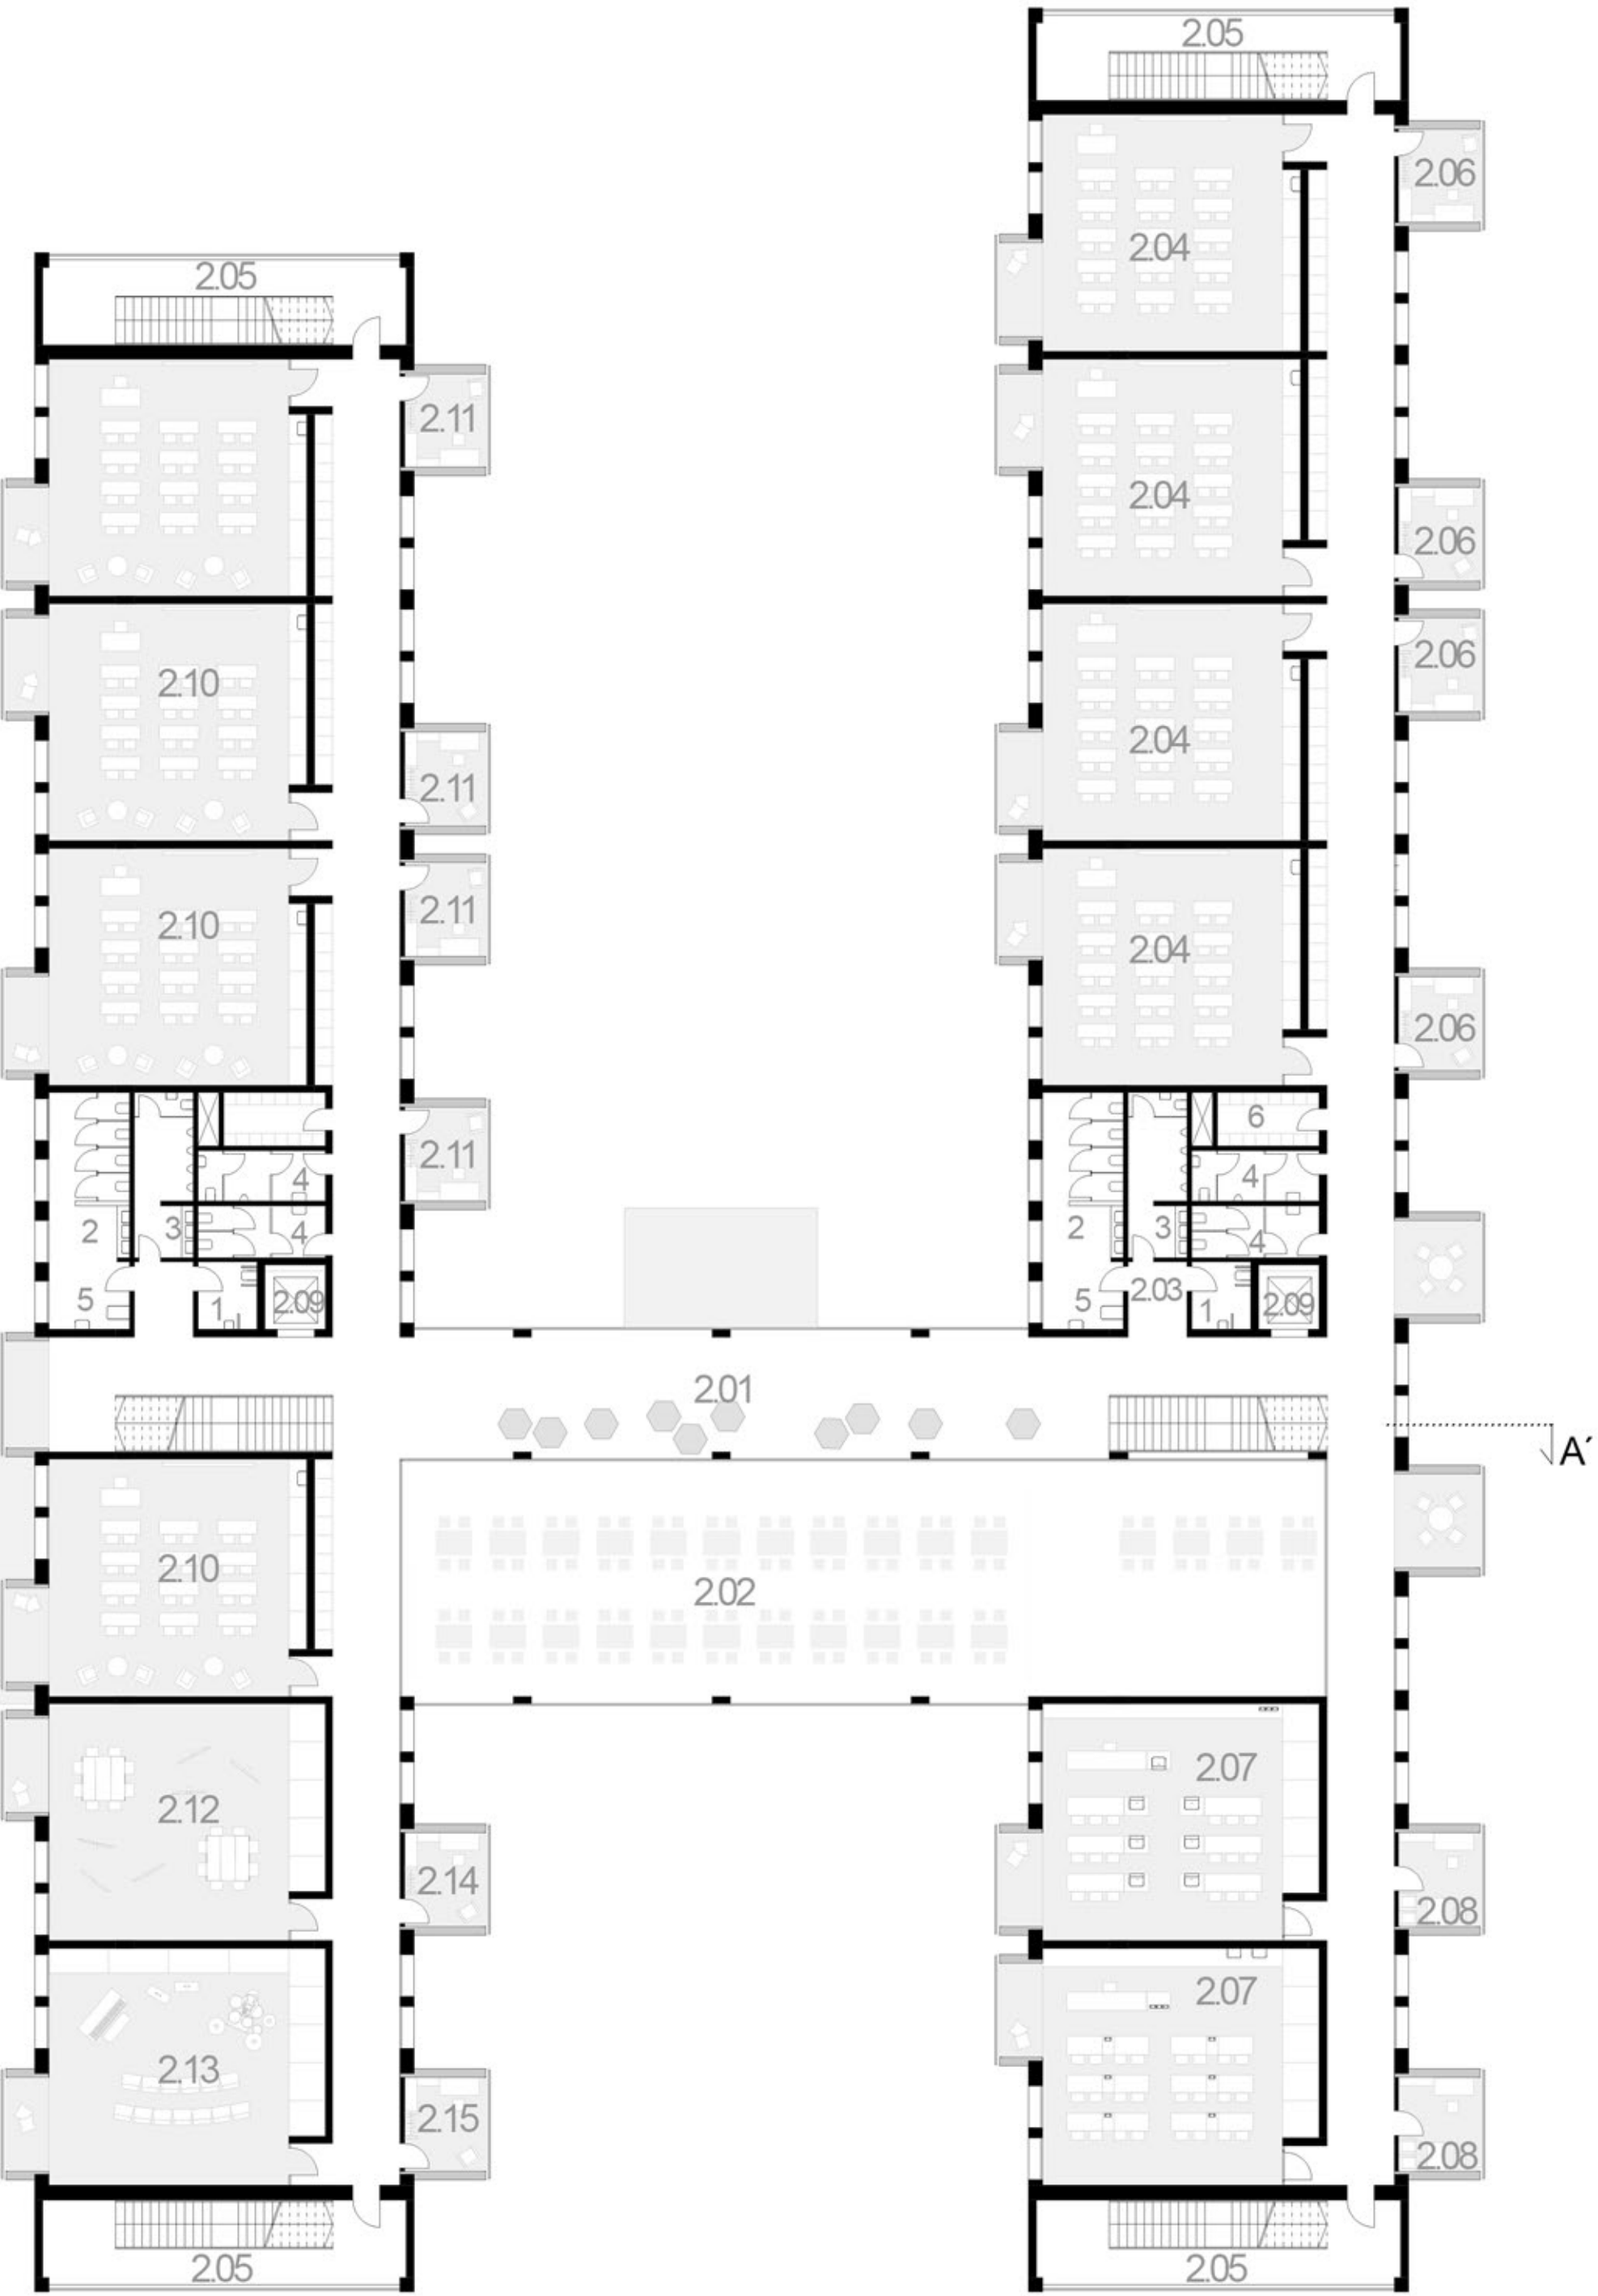

PÔDORYS 2NP
1:300

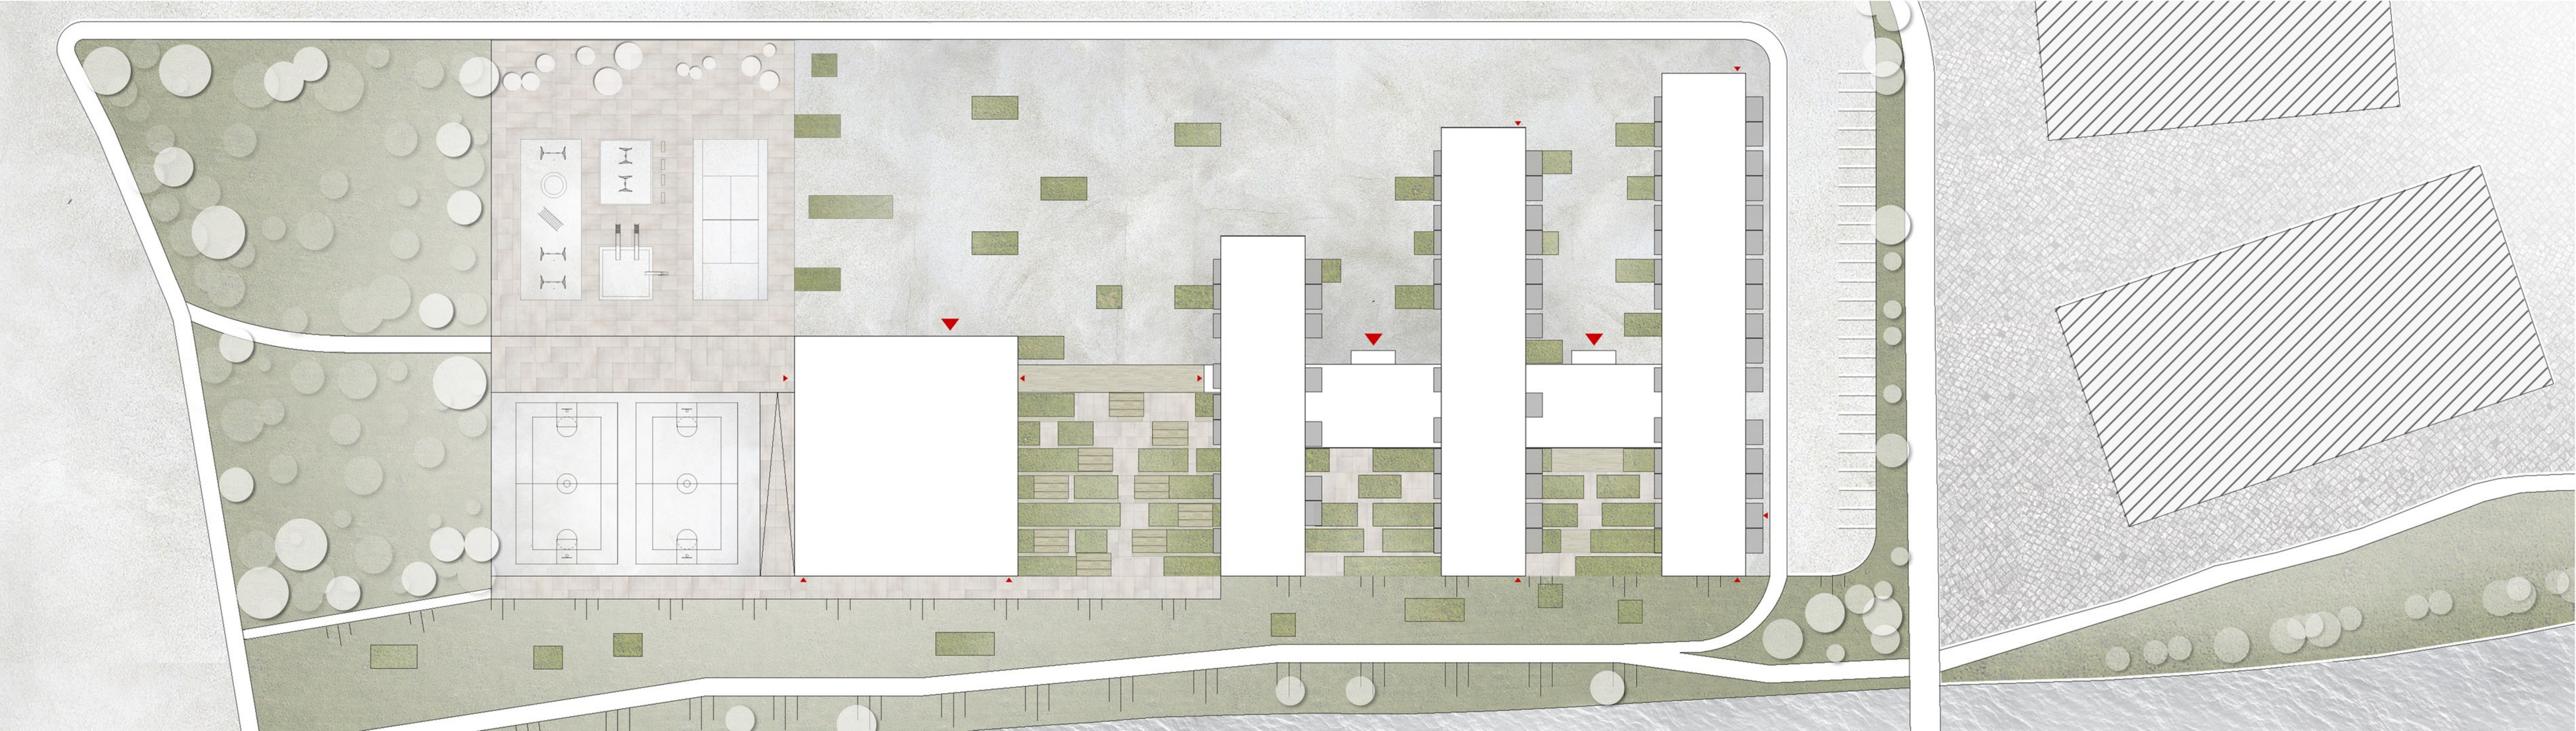

LEGENDA MIESTNOSTÍ
TELOCVIČNA:

1.01	VSTUP	11.79 m2
1.02	VÝŤAH	21.50 m2
1.03	KAVIAREŇ	264.90 m2
1.04	ZÁZEMIE KAVARNE	22.54 m2
1.05	TOALETY VEREJNOST'	24.77 m2
1.06	HLADISKO	113.00 m2
1.07	TELOCVIČNA	612.32 m2

LEGENDA MIESTNOSTÍ
MATERSKÁ ŠKOLA:

1.14	VSTUP MATERSKÁ ŠKOLA	22.86 m2
1.15	MULTIFUNKČNÝ SÁL	163.25 m2
1.16	RESPIRIUM	146.72 m2
1.17	SPOLOČNÉ ZÁZEMIE:	40.14 m2
1	SKLAD	16.71 m2
2	WC DETI, UČITELKA	7.90 m2
3	KUCHYŇKA	11.23 m2
4	WC HANDICAP	4.30 m2
1.18	ZÁZEMIE TRIEDY	35.54 m2
1	ŠATŇA	16.02 m2
2	WC DETI, UČITELKA	9.75 m2
3	UMÝVAREŇ, ÚKLID	3.81 m2
4	SKLAD	5.96 m2
1.21	TRIEDA	155.76 m2
1.22	KRYTÁ TERASA	34.56 m2
1.23	VÝŤAH	3.71 m2
1.24	KRYTÉ NÁDVORIE	143.87 m2
1.25	NÁRAĎOVŇA	34.71 m2

LEGENDA MIESTNOSTÍ
ZÁKLADNÁ ŠKOLA, LÝCEUM:

1.01	VSTUP LÝCEUM + ZÁKLADNÁ ŠKOLA	22.86 m2
1.02	VRÁTNICA	4.70 m2
1.03	KUCHYŇA - VARNA	100.56 m2
1	SKLADY	20.57 m2
2	ZÁZEMIE ZAMESTANCOV	20.08 m2
3	TECHNICKÉ ZÁZEMIE	19.90 m2
4	ODPADY	8.84 m2
5	ZÁSOBOVANIE	8.44 m2
6	KANCELÁRIA VEDÚCEHO	8.14 m2
1.04	ÚNIKOVÉ SCHODISKO	34.42 m2
1.05	RESPIRIUM	100.35 m2
1.06	KNIŽNICA	197.44 m2
1.07	JEDÁLEŇ	247.78 m2
1.08	HYGIENICKÉ ZÁZEMIE	52.58 m2
1	WC HANDICAP	4.29 m2
2	WC DIEVČATÁ	14.72 m2
3	WC CHLAPCI	9.52 m2
4	WC PERSONÁL	3.73 m2
5	ÚKLID	3.80 m2
1.09	VÝŤAH	4 m2


o. i. a. m. l. z.
9.65 m2

KANCELÁRIA - RIADITEĽ
KANCELÁRIA - ZÁSTUPCA
KANCELÁRIA - SEKRETÁRKA
KANCELÁRIA - SEKRETÁRKA
KANCELÁRIA - PSYCHOLÓG
KANCELÁRIA - TAJOMNÍK
DENNÁ MIESTNOSŤ - UČITELIA





LEGENDA MIESTNOSTÍ
ZÁKLADNÁ ŠKOLA, LÝCEUM:

0 5 10 M

0.01	STROJOVNÁ VZDUCHOTECHNIKY 1	44,41 m2
	STROJOVNÁ VZDUCHOTECHNIKY 2	55,36 m2
	STROJOVNÁ VZDUCHOTECHNIKY 3	87,27 m2
0.02	SKLAD INVENTÁRA	9,30 m2
0.03	KOTOLŇA	29,92 m2
0.04	VÝŤAH 3x	4,16 m2
0.05	WC 3x	4,79 m2
0.06	VÝŤAH PRE TELOCVIČŇU	5,98 m2
0.07	KABINETY TELESNEJ VÝCHOVY 2x	22,31 m2
0.08	POSILOVNÁ	47,39 m2
0.09	ŠATNE DIEVČATÁ 2x	19,30 m2
0.10	ŠATNE CHLAPCI 2x	19,17 m2
0.11	ÚKLID	3,97 m2
0.12	WC HANDICAP	4,30 m2
0.13	WC	6,63 m2
0.14	SKLADY ŠPORTOVÝCH POTRIEB	20,35 m2
0.15	NÁRAĎOVŇA	28,18 m2
0.16	SPOJOVACIA CHODBA	402,56 m2
0.17	KOMUNIKÁCIA	136,59 m2
0.18	TELOCVIČŇA	669,96 m2

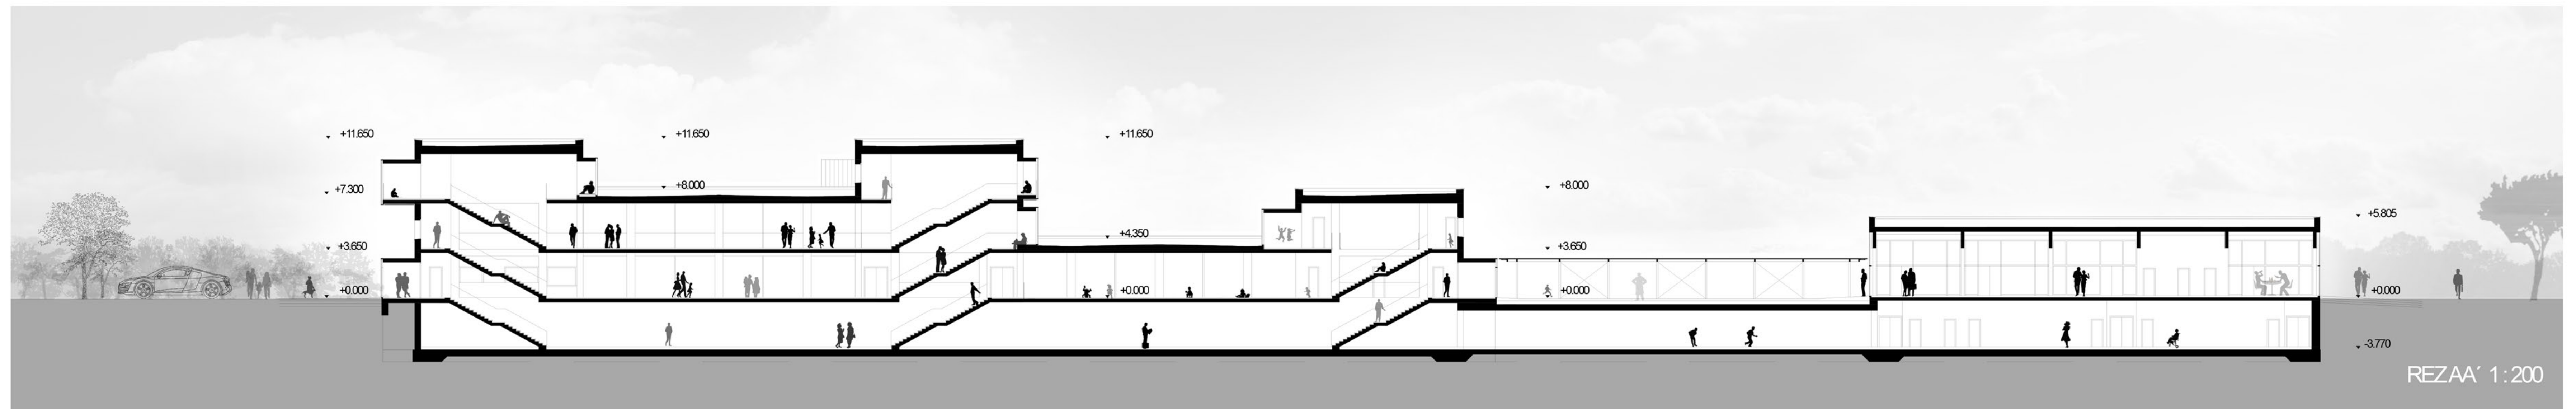



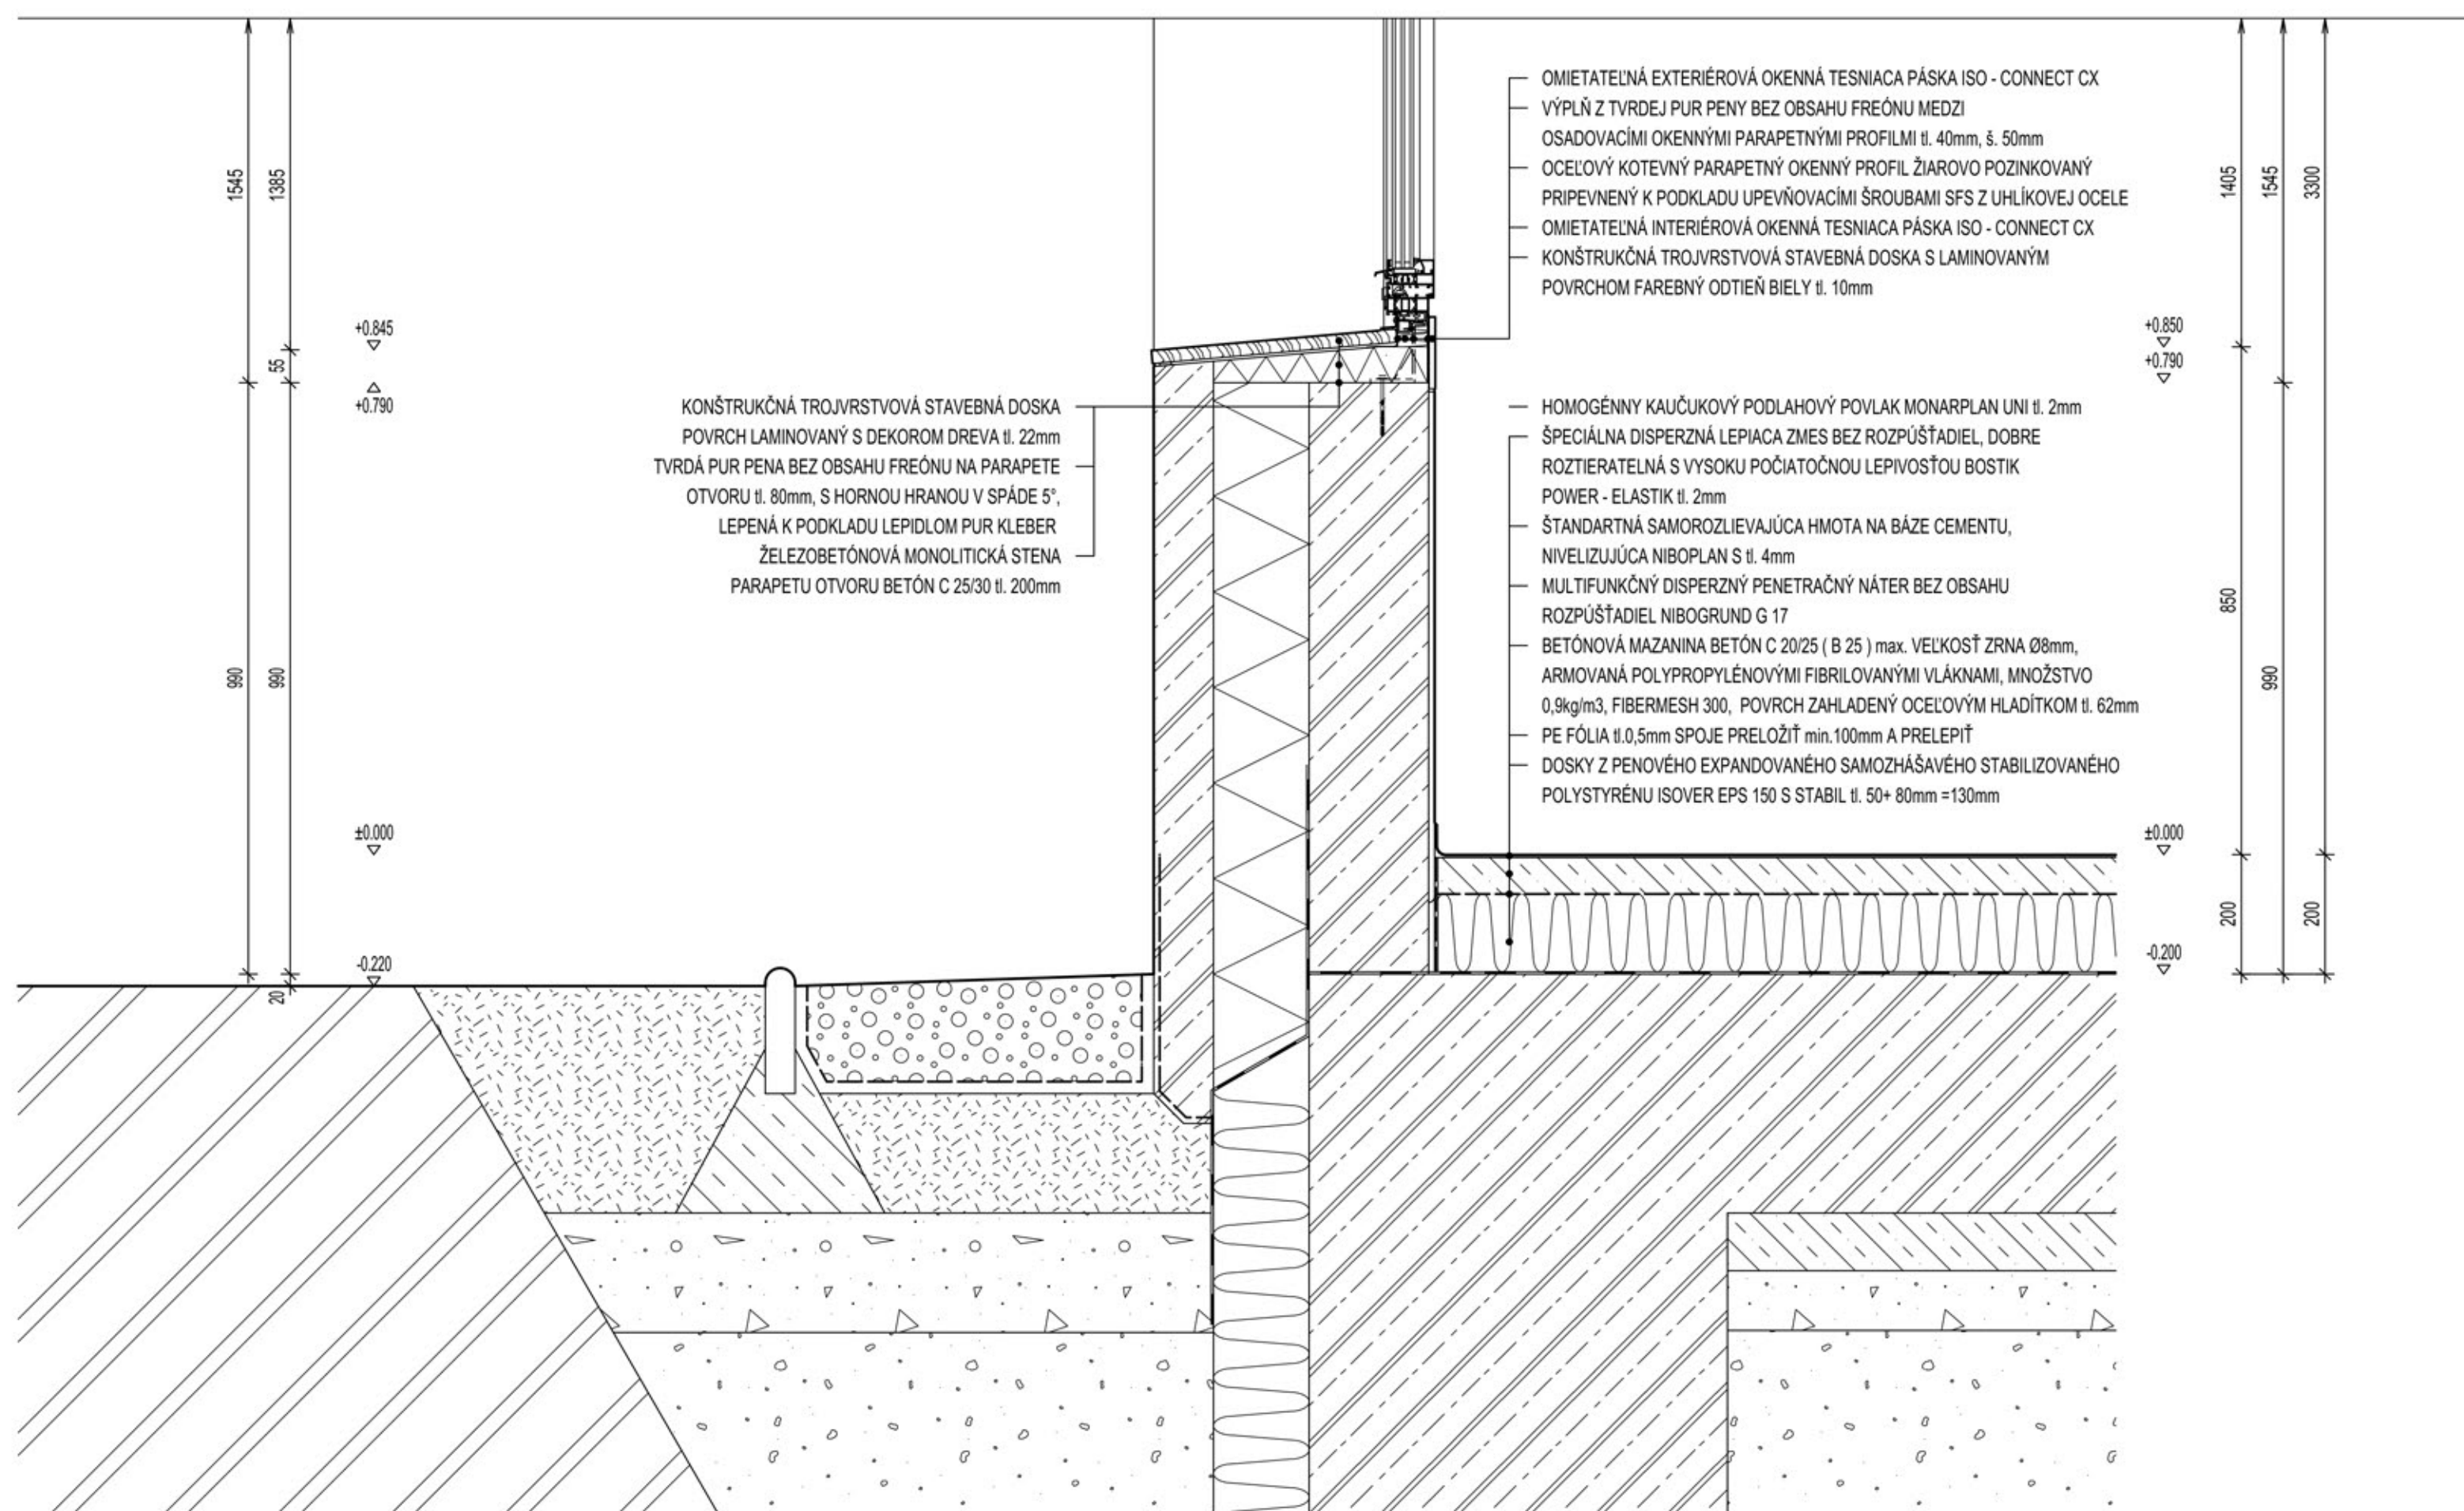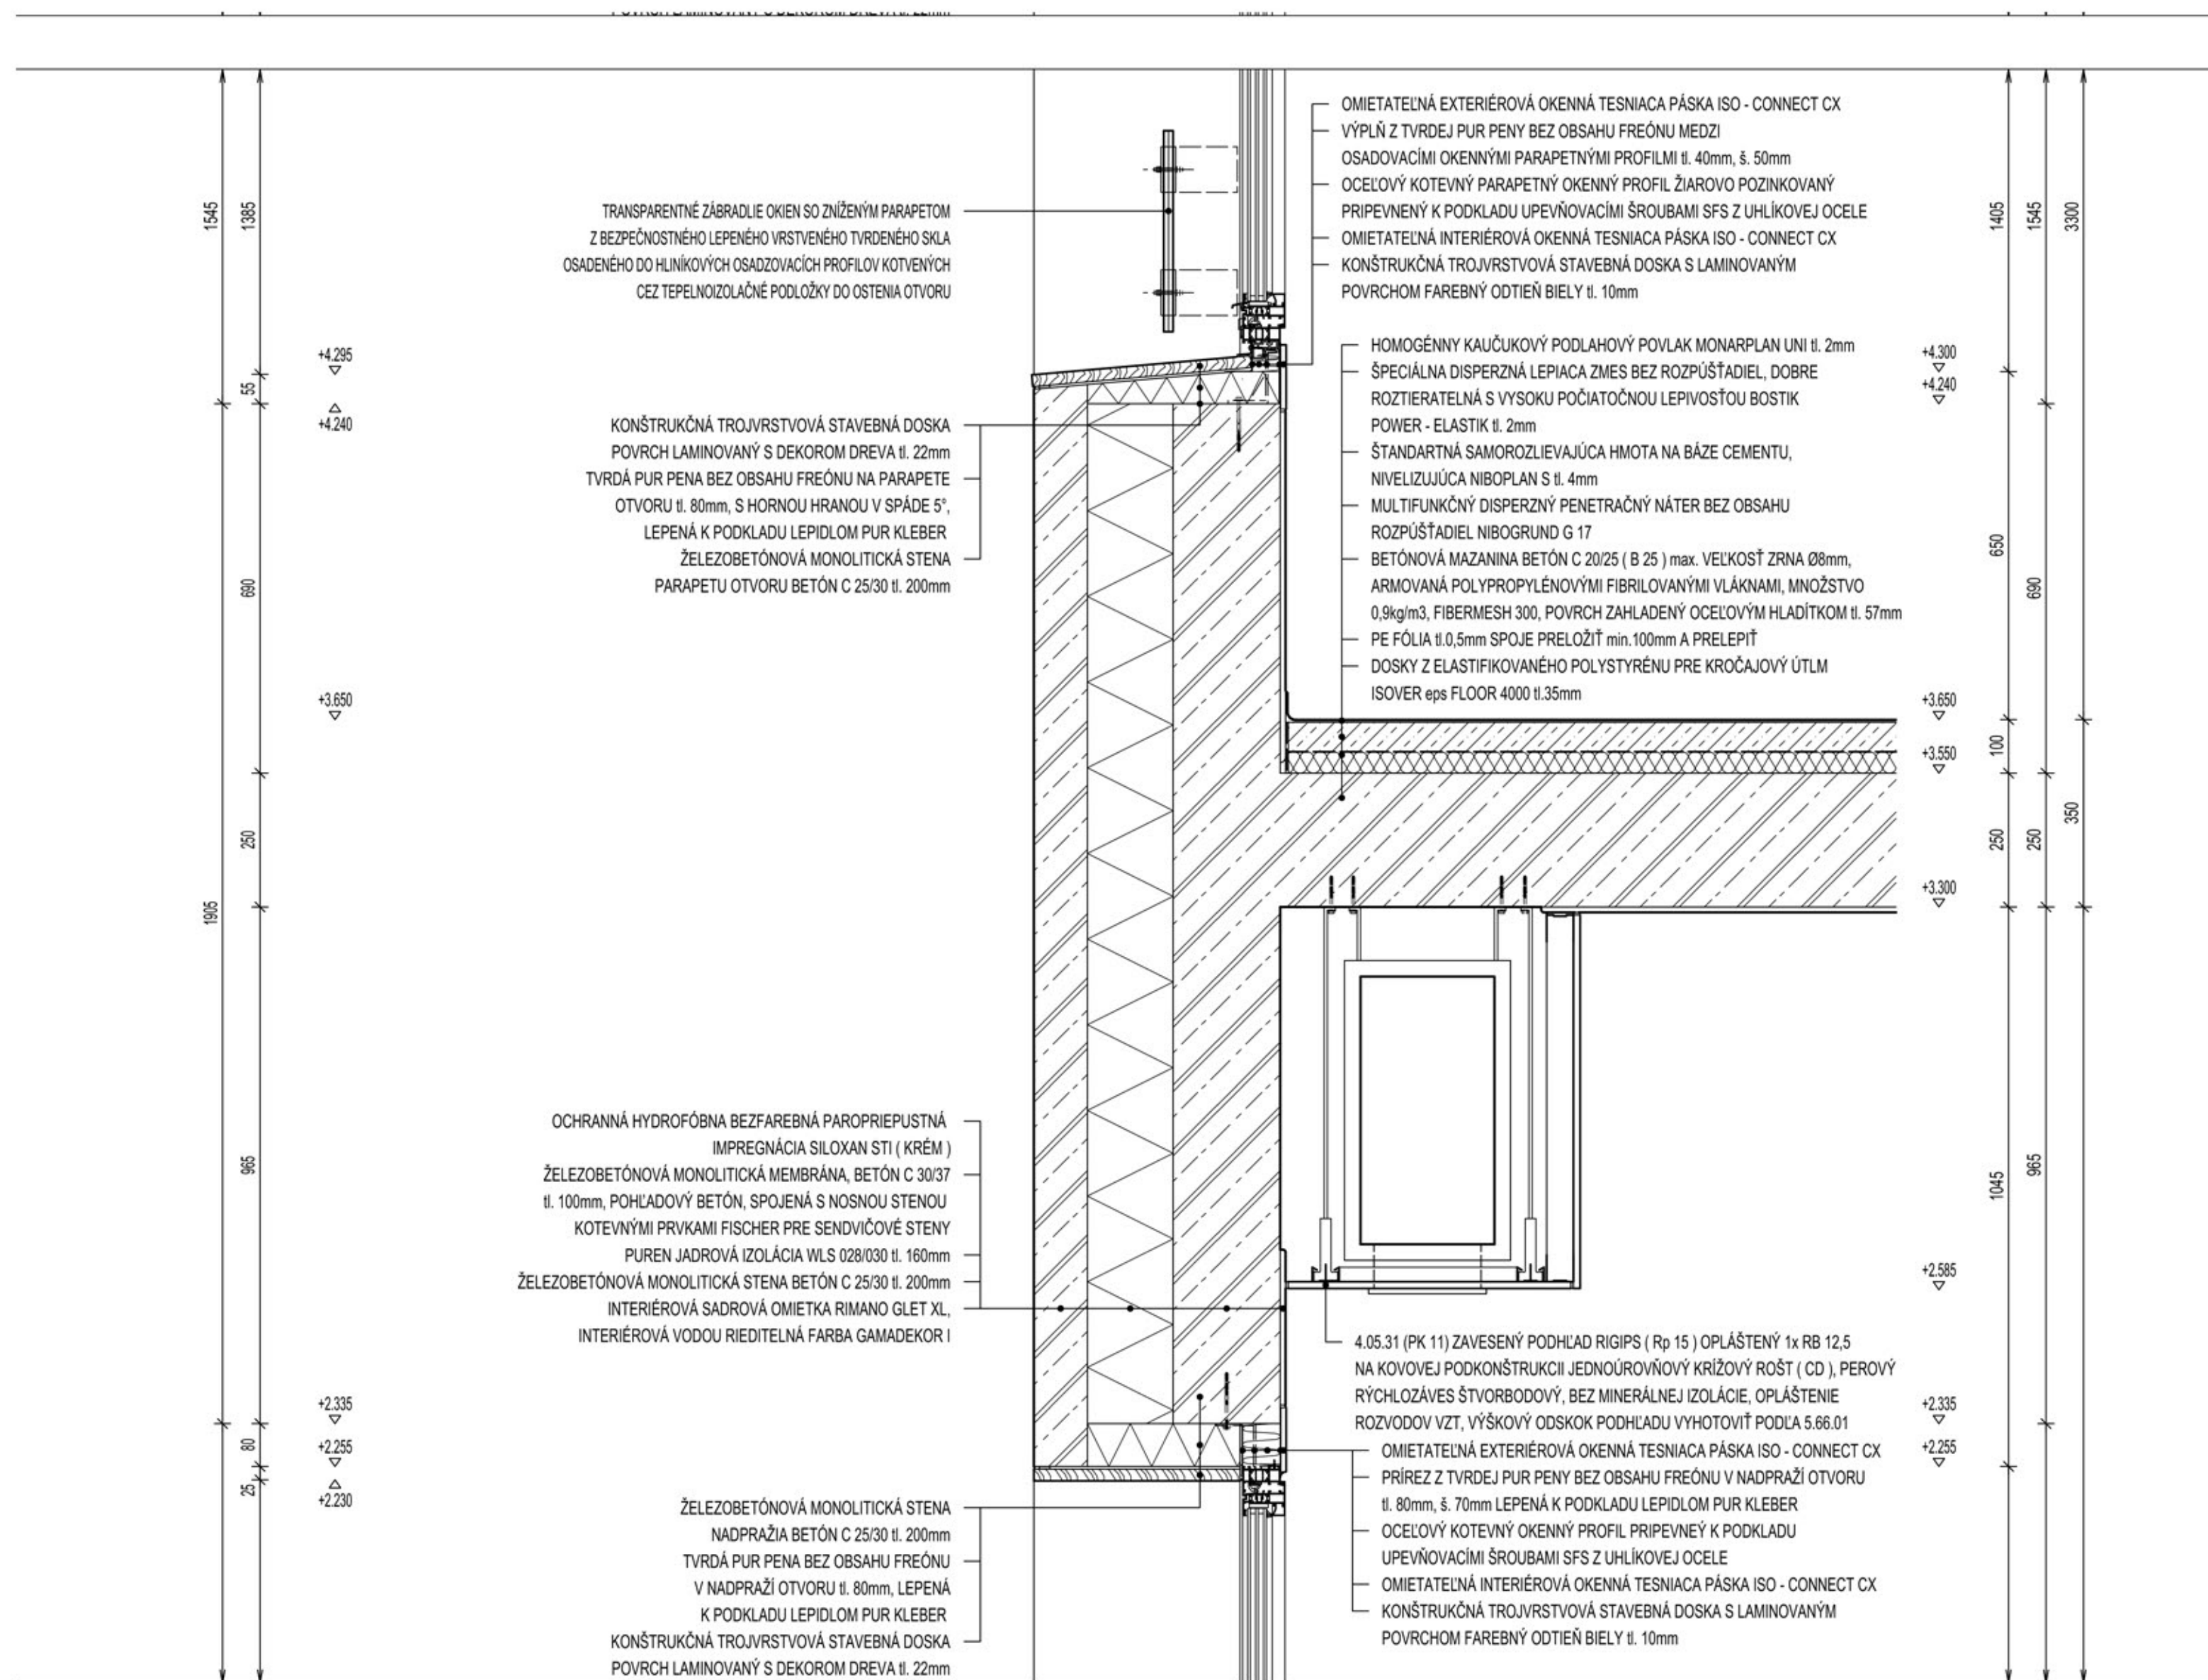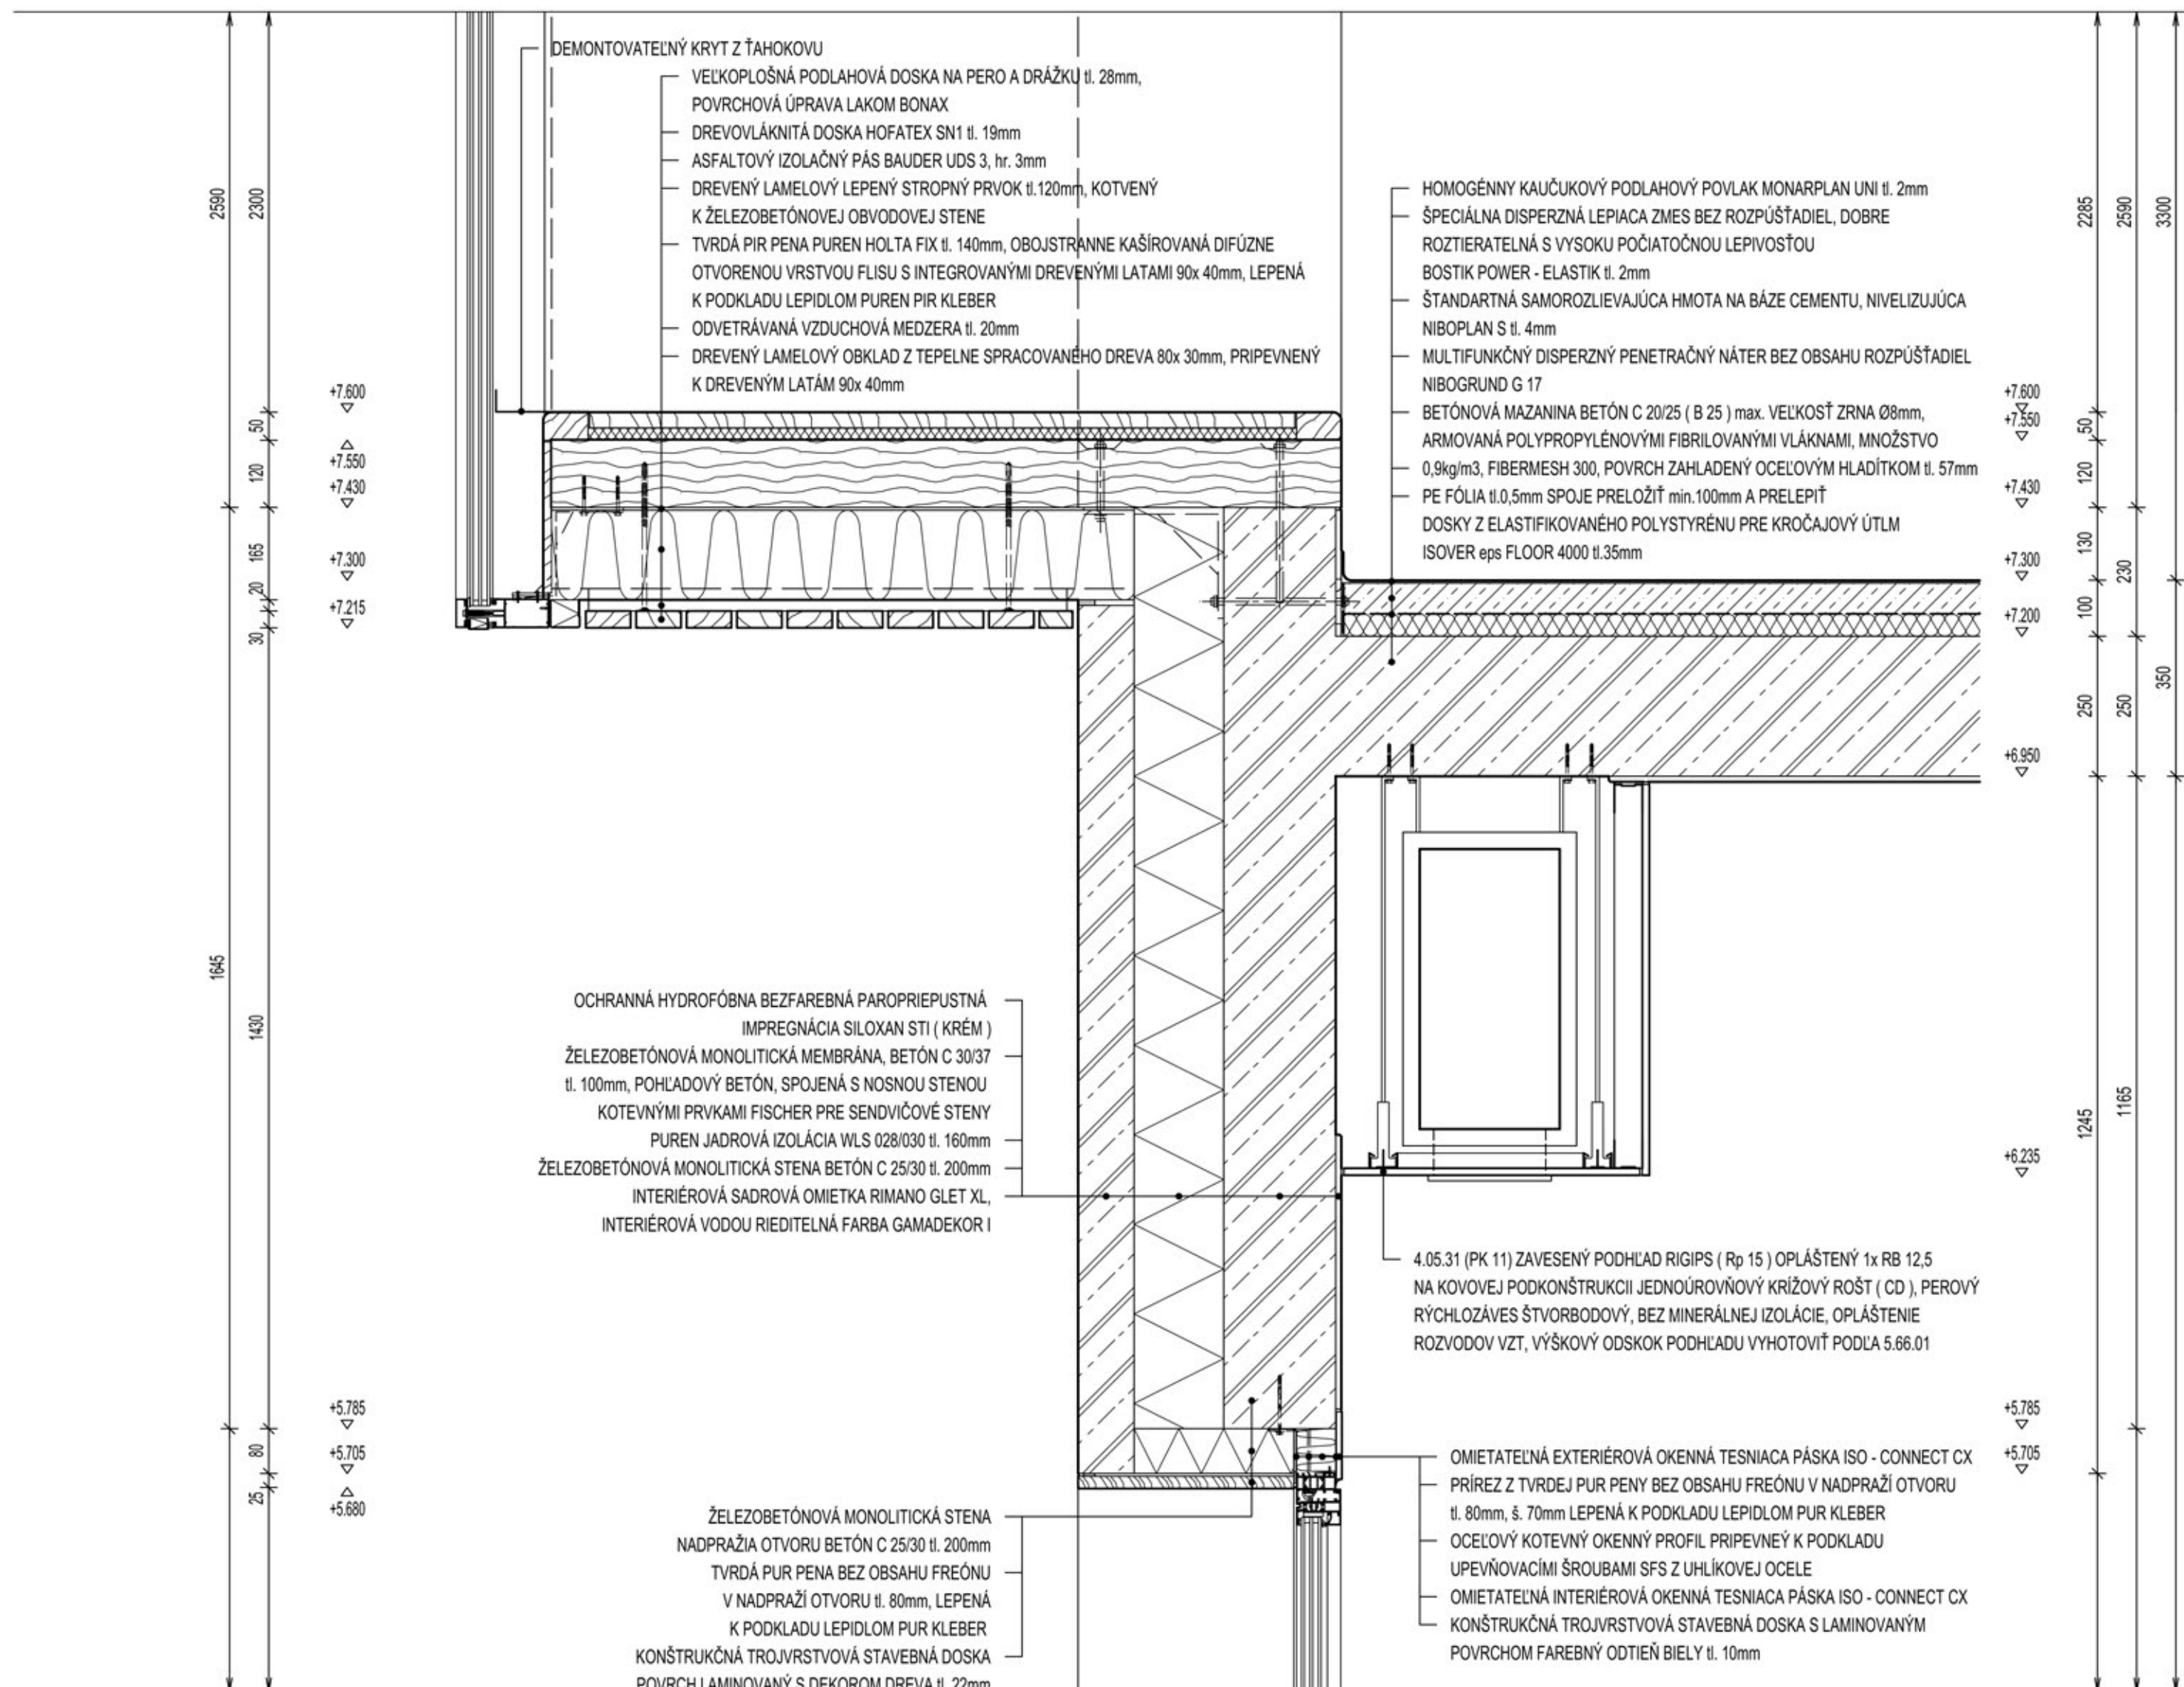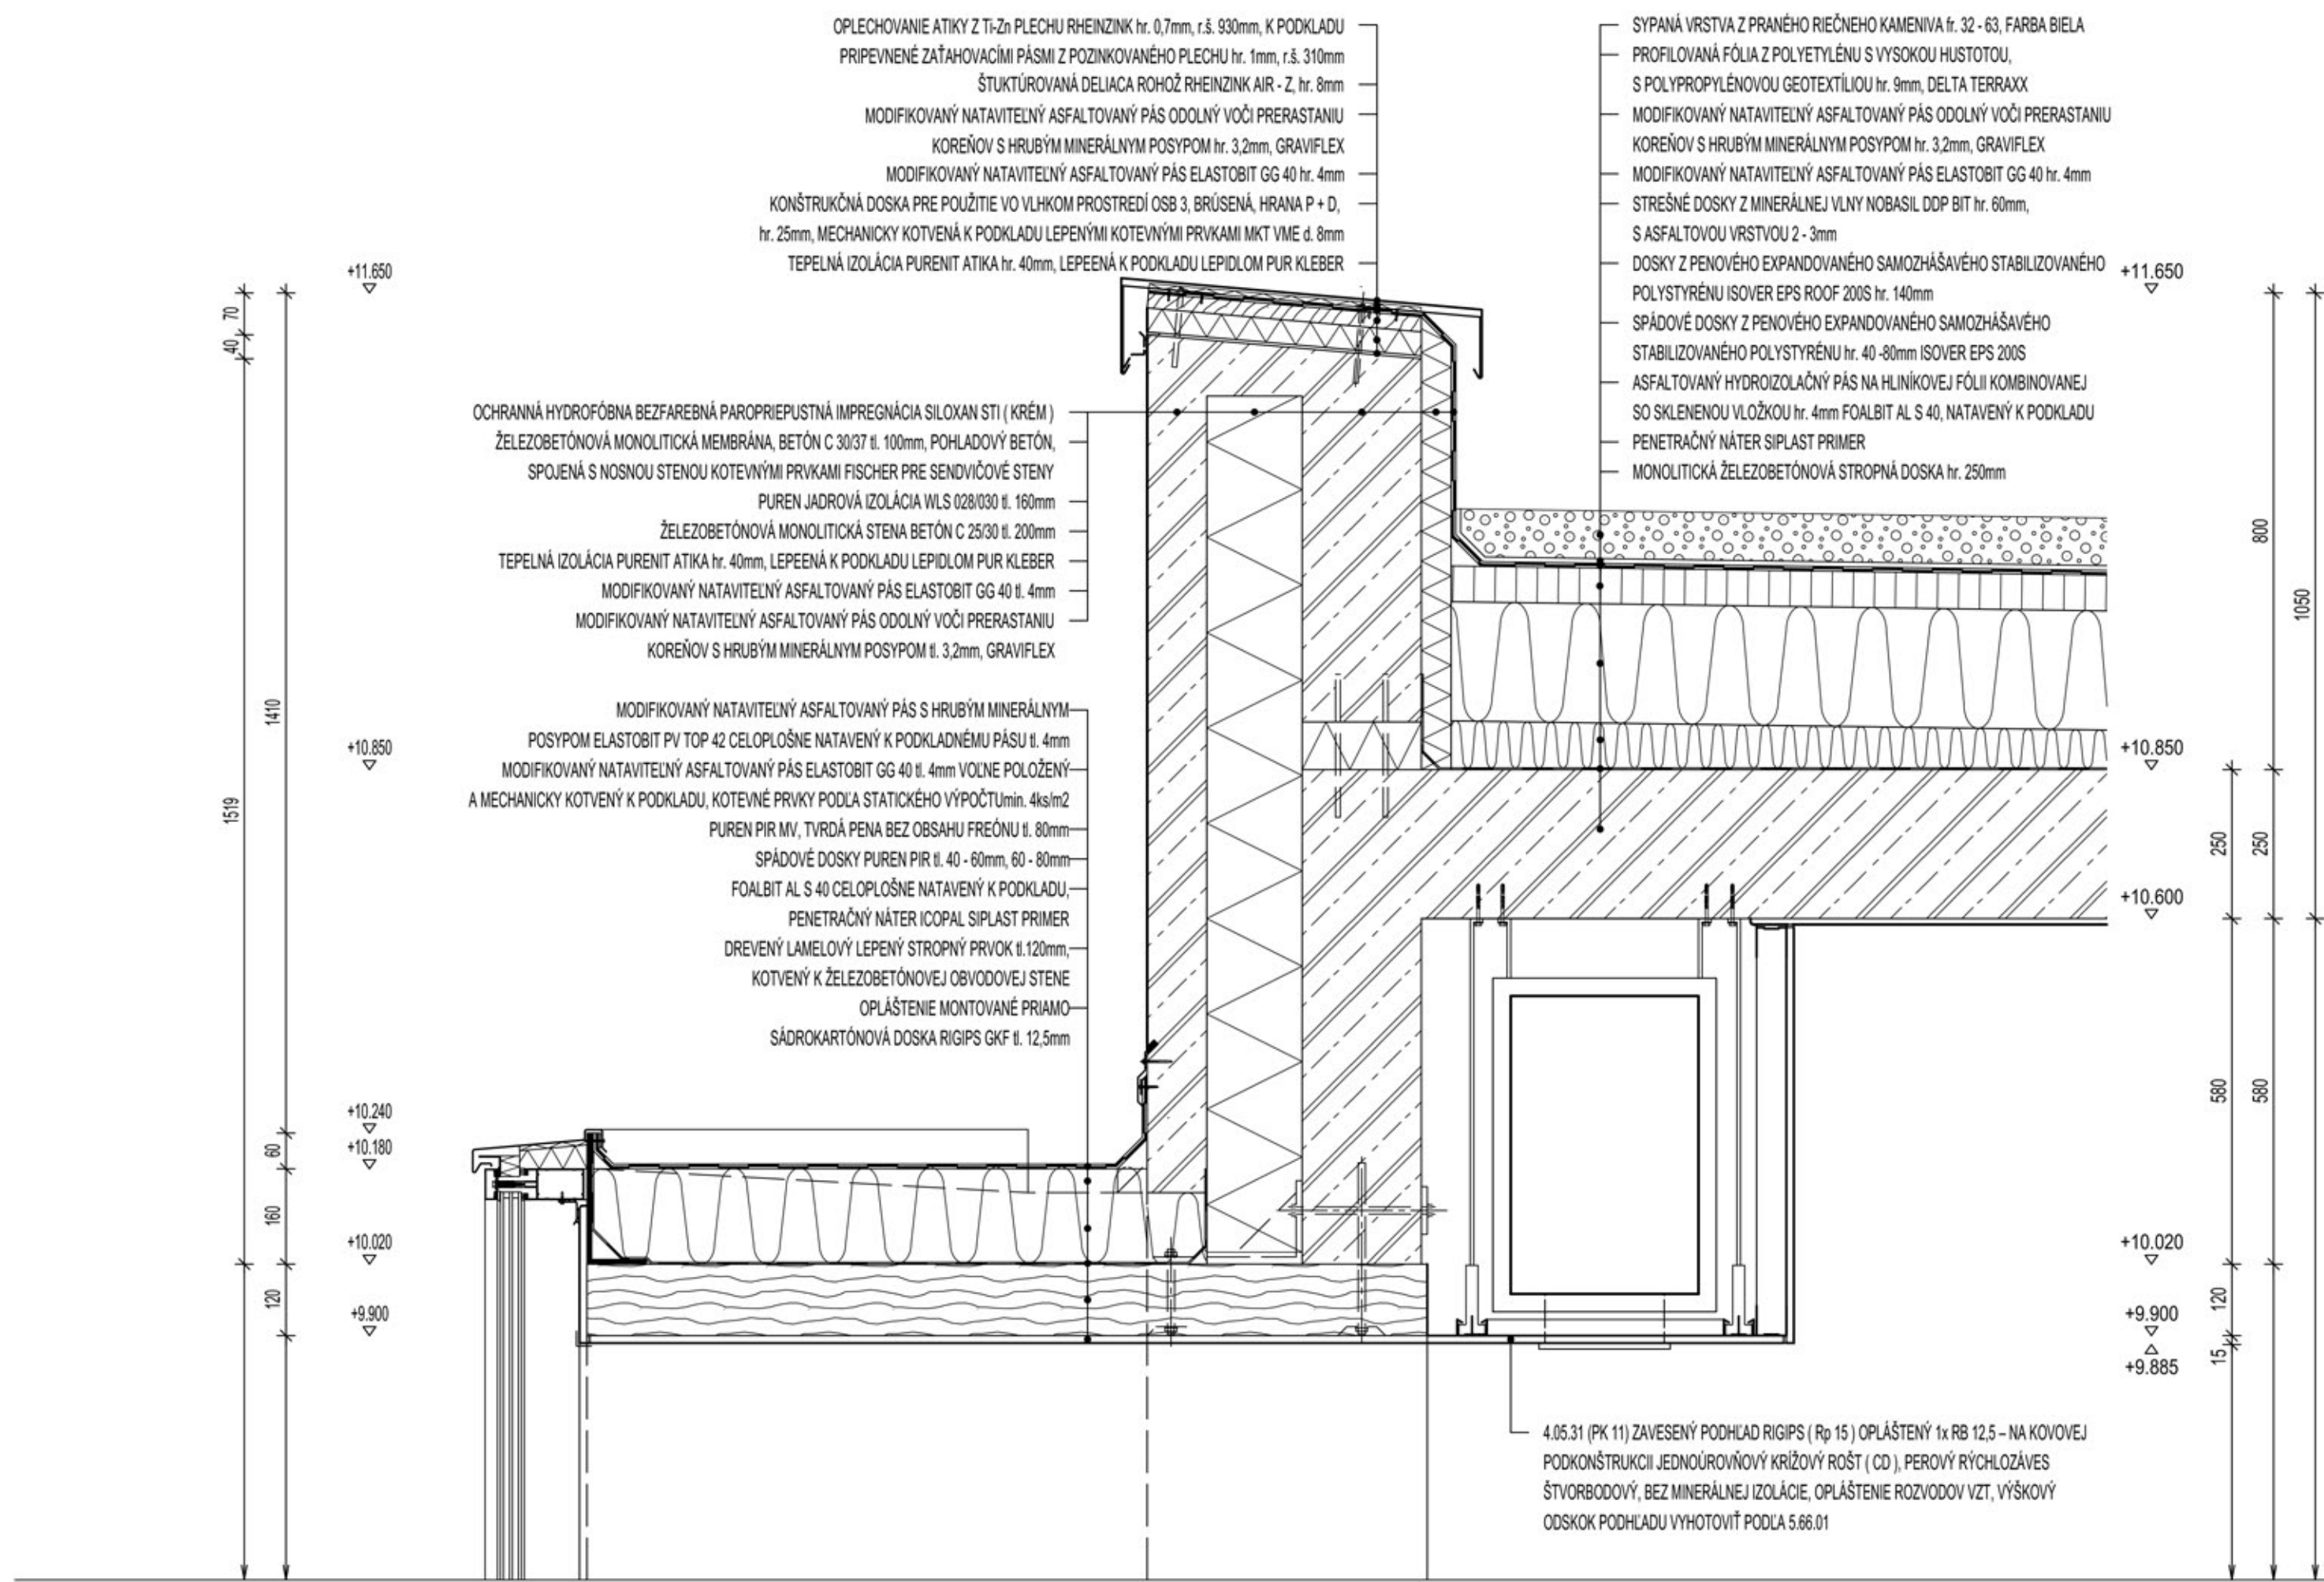

REZ FASÁDOU 1:10