



PŮDORYS 6.NP
M1:100

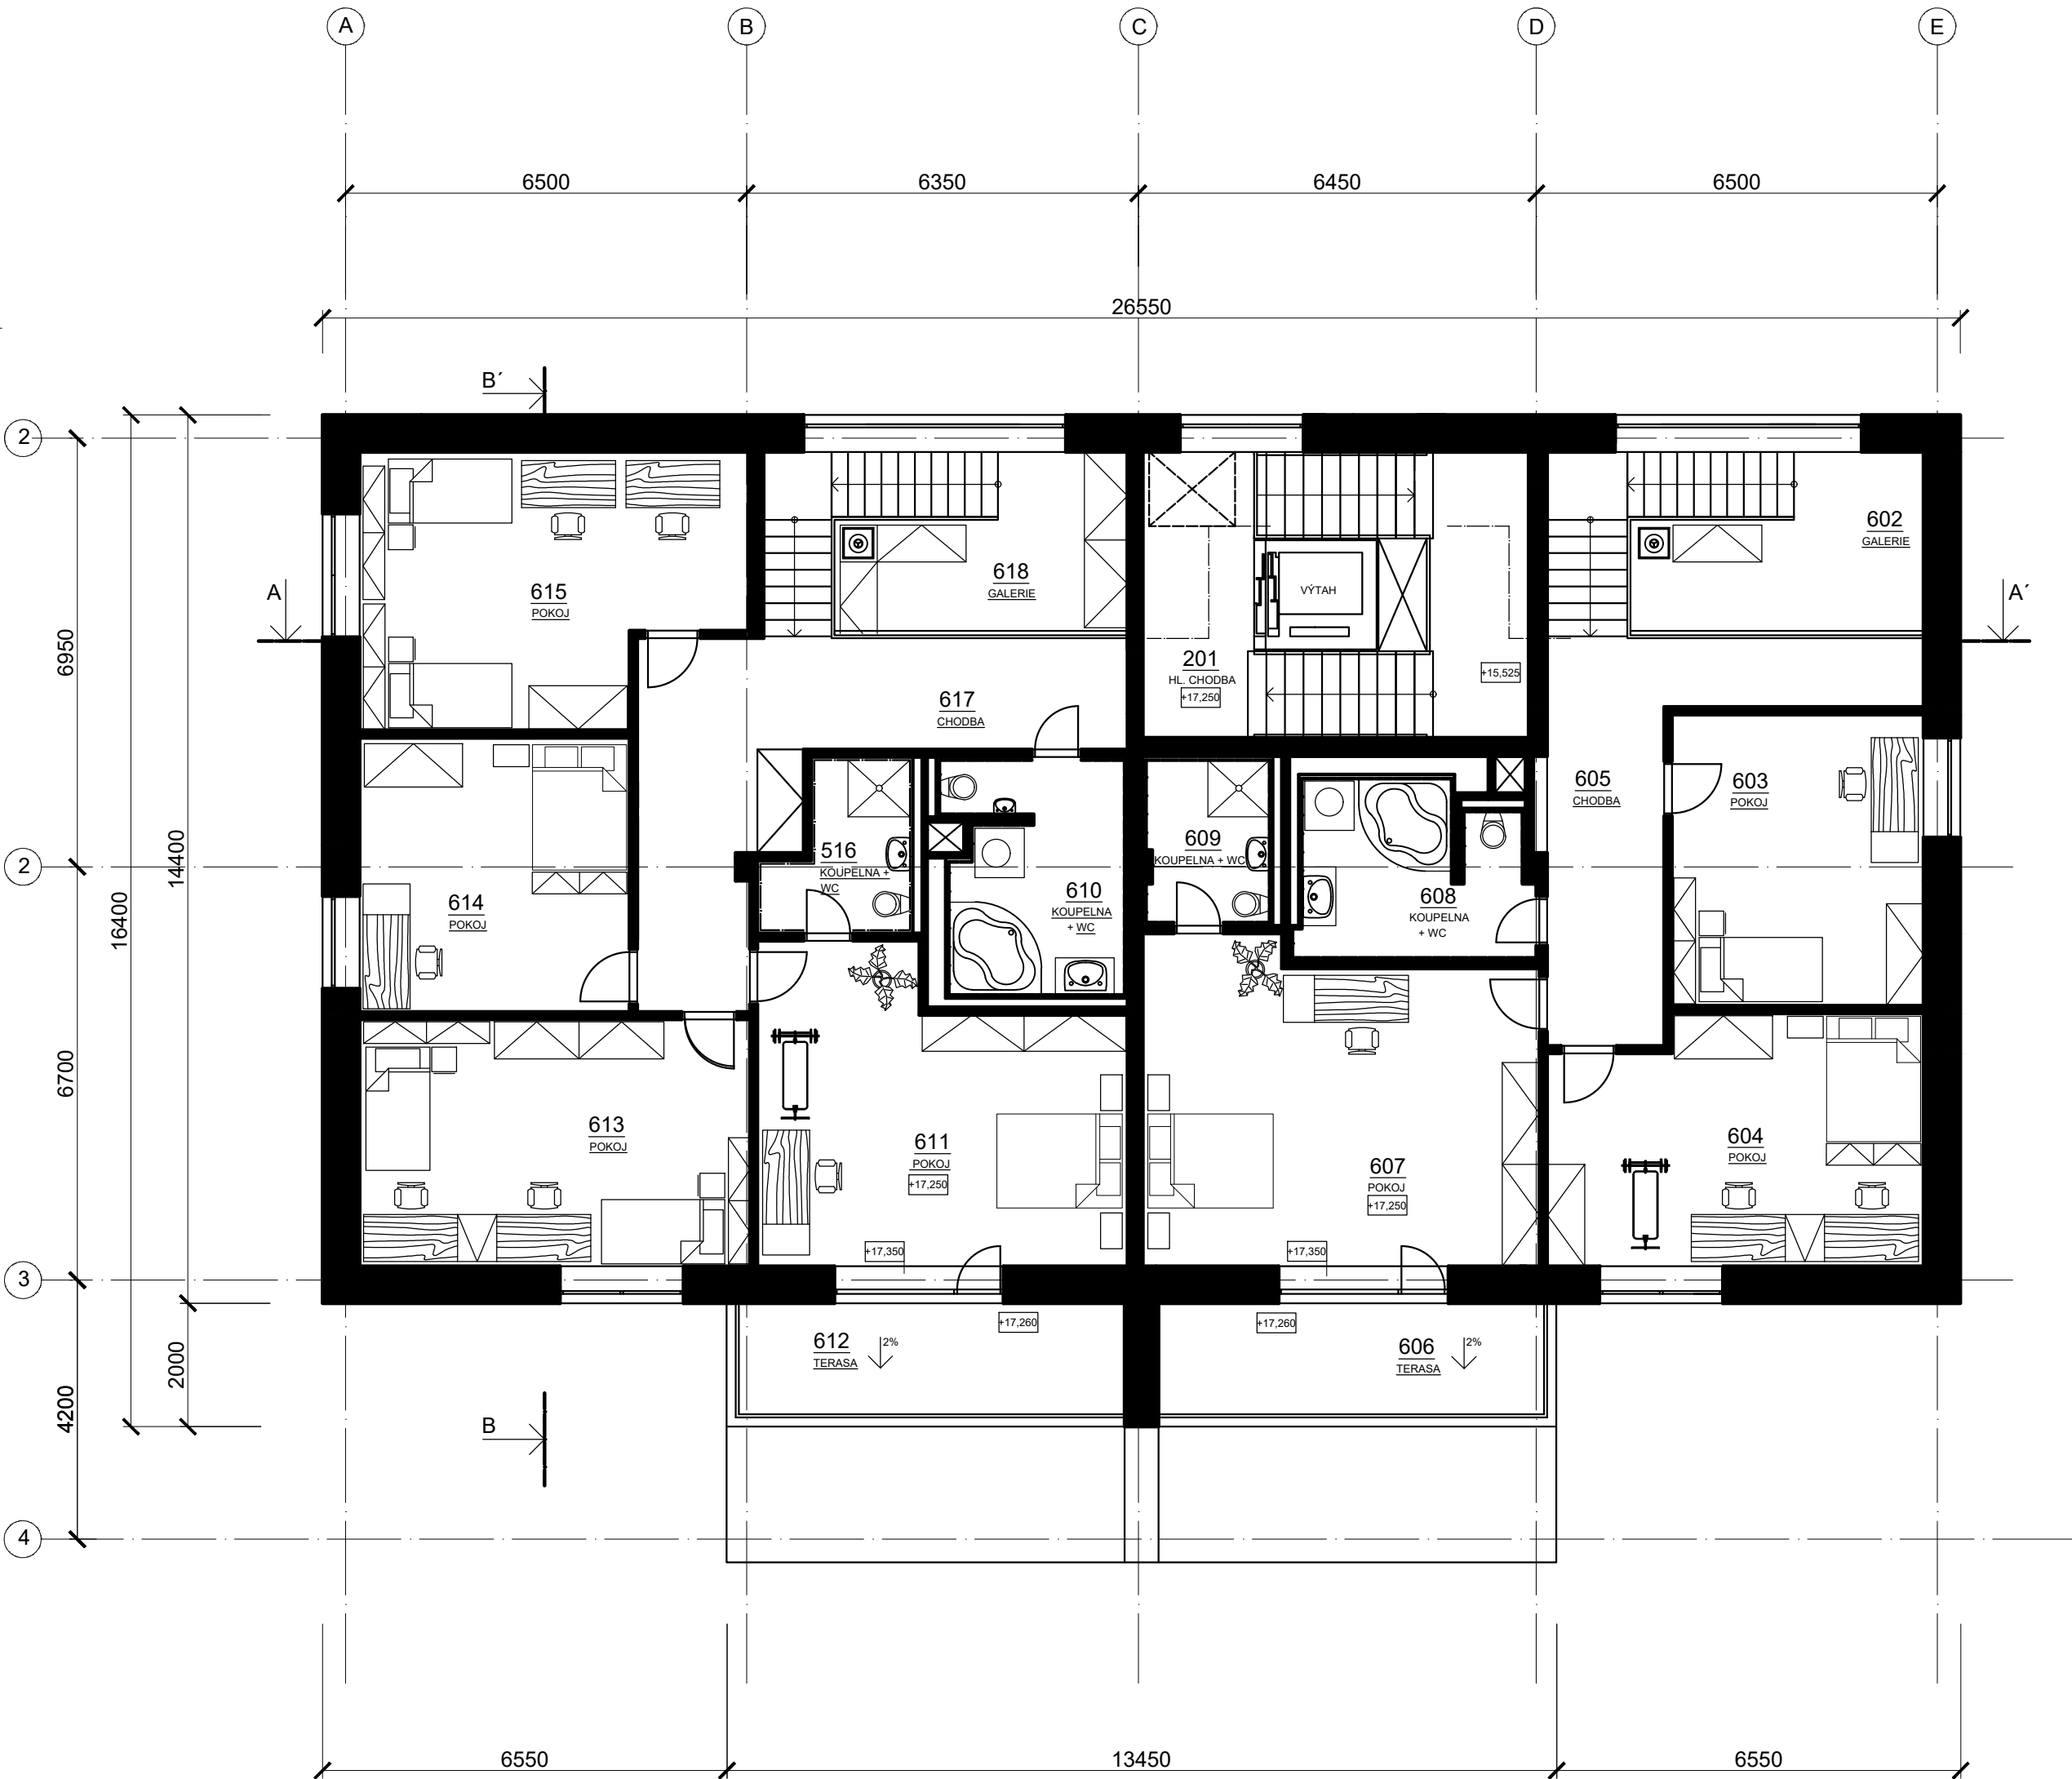

LEGENDA MÍSTNOSTÍ

Č.M.	ÚČEL MÍSTNOSTI	PLOCHA (m²)	STĚNA	STROP	NÁŠLAPNÁ VRSTVA
601	HLAVNÍ CHODBA 6.NP	8,7	VÁPENNO SÁDROVÁ OMÍTKA + BÍLÝ NÁTĚR A KERAMICKÝ SOKL 60mm	SDK PODHLED NA OCELOVÉM ROŠTU S BÍLOU POVRCHOVOU ÚPRAVOU	KERAMICKÁ DLAŽBA HNĚDÁ
602	GALERIE BYTU Č. 9	10,9	VÁPENNO SÁDROVÁ OMÍTKA + BÍLÝ NÁTĚR	SDK PODHLED NA OCELOVÉM ROŠTU S BÍLOU POVRCHOVOU ÚPRAVOU	-
603	POKOJ Č. 1 BYTU Č. 9	19,2	VÁPENNO SÁDROVÁ OMÍTKA + BÍLÝ NÁTĚR	SDK PODHLED NA OCELOVÉM ROŠTU S BÍLOU POVRCHOVOU ÚPRAVOU	LAMINÁTOVÁ, TMAVÉ HNĚDÁ S PODLAHOVOU LIŠTOU
604	POKOJ Č. 2 BYTU Č. 9	23,3	VÁPENNO SÁDROVÁ OMÍTKA + BÍLÝ NÁTĚR	SDK PODHLED NA OCELOVÉM ROŠTU S BÍLOU POVRCHOVOU ÚPRAVOU	LAMINÁTOVÁ, TMAVÉ HNĚDÁ S PODLAHOVOU LIŠTOU
605	CHODBA BYTU Č. 9	17	VÁPENNO SÁDROVÁ OMÍTKA + BÍLÝ NÁTĚR	SDK PODHLED NA OCELOVÉM ROŠTU S BÍLOU POVRCHOVOU ÚPRAVOU	LAMINÁTOVÁ, SVĚTLE HNĚDÁ S PODLAHOVOU LIŠTOU
606	TERASA BYTU Č. 9	13	KONTAKTNÍ ZATEPLENÍ ETICS, ŠEDÁ FASÁDA + SOKL	-	VENKOVNÍ KERAMICKÁ DLAŽBA LEPENÁ, VÍNOVÉ ČERVENÁ
607	POKOJ Č. 3 BYTU Č. 9	32,8	VÁPENNO SÁDROVÁ OMÍTKA + BÍLÝ NÁTĚR	SDK PODHLED NA OCELOVÉM ROŠTU S BÍLOU POVRCHOVOU ÚPRAVOU	LAMINÁTOVÁ, TMAVÉ HNĚDÁ S PODLAHOVOU LIŠTOU
608	KOUPELNA A WC BYTU Č. 9	11	VÁPENNO SÁDROVÁ OMÍTKA + BÍLÝ NÁTĚR A KERAMICKÝ OBKLAD SAHAJÍCÍ DO VÝŠKY 1,8m OD NÁŠLAPNÉ VRSTVY	SDK (IMPREGNOVANÁ) - RBI DO VLHKY) PODHLED NA OCELOVÉM ROŠTU S BÍLOU POVRCHOVOU ÚPRAVOU	KOUPELNOVÁ KERAMICKÁ DLAŽBA, VÍNOVO/BÍLÁ
609	KOUPENA A WC POKOJE Č. 3 BYTU Č. 9	5,7	VÁPENNO SÁDROVÁ OMÍTKA + BÍLÝ NÁTĚR A KERAMICKÝ OBKLAD SAHAJÍCÍ DO VÝŠKY 1,8m OD NÁŠLAPNÉ VRSTVY	SDK (IMPREGNOVANÁ) - RBI DO VLHKY) PODHLED NA OCELOVÉM ROŠTU S BÍLOU POVRCHOVOU ÚPRAVOU	KOUPELNOVÁ KERAMICKÁ DLAŽBA, VÍNOVO/BÍLÁ
610	KOUPELNA A WC BYTU Č. 10	11,3	VÁPENNO SÁDROVÁ OMÍTKA + BÍLÝ NÁTĚR A KERAMICKÝ OBKLAD SAHAJÍCÍ DO VÝŠKY 1,8m OD NÁŠLAPNÉ VRSTVY	SDK (IMPREGNOVANÁ) - RBI DO VLHKY) PODHLED NA OCELOVÉM ROŠTU S BÍLOU POVRCHOVOU ÚPRAVOU	KOUPELNOVÁ KERAMICKÁ DLAŽBA, VÍNOVO/BÍLÁ
611	POKOJ Č.1 BYTU Č. 10	27,6	VÁPENNO SÁDROVÁ OMÍTKA + BÍLÝ NÁTĚR	SDK PODHLED NA OCELOVÉM ROŠTU S BÍLOU POVRCHOVOU ÚPRAVOU	LAMINÁTOVÁ, TMAVÉ HNĚDÁ S PODLAHOVOU LIŠTOU
612	TERASA BYTU Č. 10	13	KONTAKTNÍ ZATEPLENÍ ETICS, ŠEDÁ FASÁDA + SOKL	-	VENKOVNÍ KERAMICKÁ DLAŽBA LEPENÁ, VÍNOVÉ ČERVENÁ
613	POKOJ Č. 2 BYTU Č. 10	25,3	VÁPENNO SÁDROVÁ OMÍTKA + BÍLÝ NÁTĚR	SDK PODHLED NA OCELOVÉM ROŠTU S BÍLOU POVRCHOVOU ÚPRAVOU	LAMINÁTOVÁ, TMAVÉ HNĚDÁ S PODLAHOVOU LIŠTOU
614	POKOJ Č. 3 BYTU Č. 9	19,4	VÁPENNO SÁDROVÁ OMÍTKA + BÍLÝ NÁTĚR	SDK PODHLED NA OCELOVÉM ROŠTU S BÍLOU POVRCHOVOU ÚPRAVOU	LAMINÁTOVÁ, TMAVÉ HNĚDÁ S PODLAHOVOU LIŠTOU
615	POKOJ Č. 4 BYTU Č. 9	25	VÁPENNO SÁDROVÁ OMÍTKA + BÍLÝ NÁTĚR	SDK PODHLED NA OCELOVÉM ROŠTU S BÍLOU POVRCHOVOU ÚPRAVOU	LAMINÁTOVÁ, TMAVÉ HNĚDÁ S PODLAHOVOU LIŠTOU
616	KOUPELNA A WC POKOJE Č. 1 BYTU Č. 9	5,7	VÁPENNO SÁDROVÁ OMÍTKA + BÍLÝ NÁTĚR A KERAMICKÝ OBKLAD SAHAJÍCÍ DO VÝŠKY 1,8m OD NÁŠLAPNÉ VRSTVY	SDK (IMPREGNOVANÁ) - RBI DO VLHKY) PODHLED NA OCELOVÉM ROŠTU S BÍLOU POVRCHOVOU ÚPRAVOU	KOUPELNOVÁ KERAMICKÁ DLAŽBA, VÍNOVO/BÍLÁ
617	CHODBA BYTU Č. 9	22,7	VÁPENNO SÁDROVÁ OMÍTKA + BÍLÝ NÁTĚR	SDK PODHLED NA OCELOVÉM ROŠTU S BÍLOU POVRCHOVOU ÚPRAVOU	LAMINÁTOVÁ, SVĚTLE HNĚDÁ S PODLAHOVOU LIŠTOU
618	GALERIE BYTU Č. 9	10,9	VÁPENNO SÁDROVÁ OMÍTKA + BÍLÝ NÁTĚR	SDK PODHLED NA OCELOVÉM ROŠTU S BÍLOU POVRCHOVOU ÚPRAVOU	-

0,000 = 292,06 m. n. m., B.p.v. / SOUŘADNICOVÝ SYSTÉM S-JTSK

PŘEDMĚT	BAKALÁŘSKÁ PRÁCE		
VYPRACOVAL	BLAŽEK MILAN		
VEDOUCÍ PRÁCE	Ing. BENEŠOVÁ ROMANA		
STAVEBNÍK	NÁMĚSTÍ 7/5, VALAŠSKÉ MEZIŘÍČÍ, 757 01, ČR		
MÍSTO STAVBY	VALAŠSKÉ MEZIŘÍČÍ		
NÁZEV STAVBY	NOVOSTAVBA BYTOVÉHO DOMU		
		FORMÁT	4 A4
STAVEBNÍ OBJEKT	SO01 - BYTOVÝ DŮM	DATUM	05/19/2019
ČÁST	STUDIJNÍ A PŘÍPRAVNÉ PRÁCE	STUPEŇ PD	DPS
OBSAH:		MEŘÍTKO	Č. VÝKRESU
	PŮDORYS 6.NP	1:100	S.07

