


POHLEDY
M1:100

SEVERNÍ POHLED

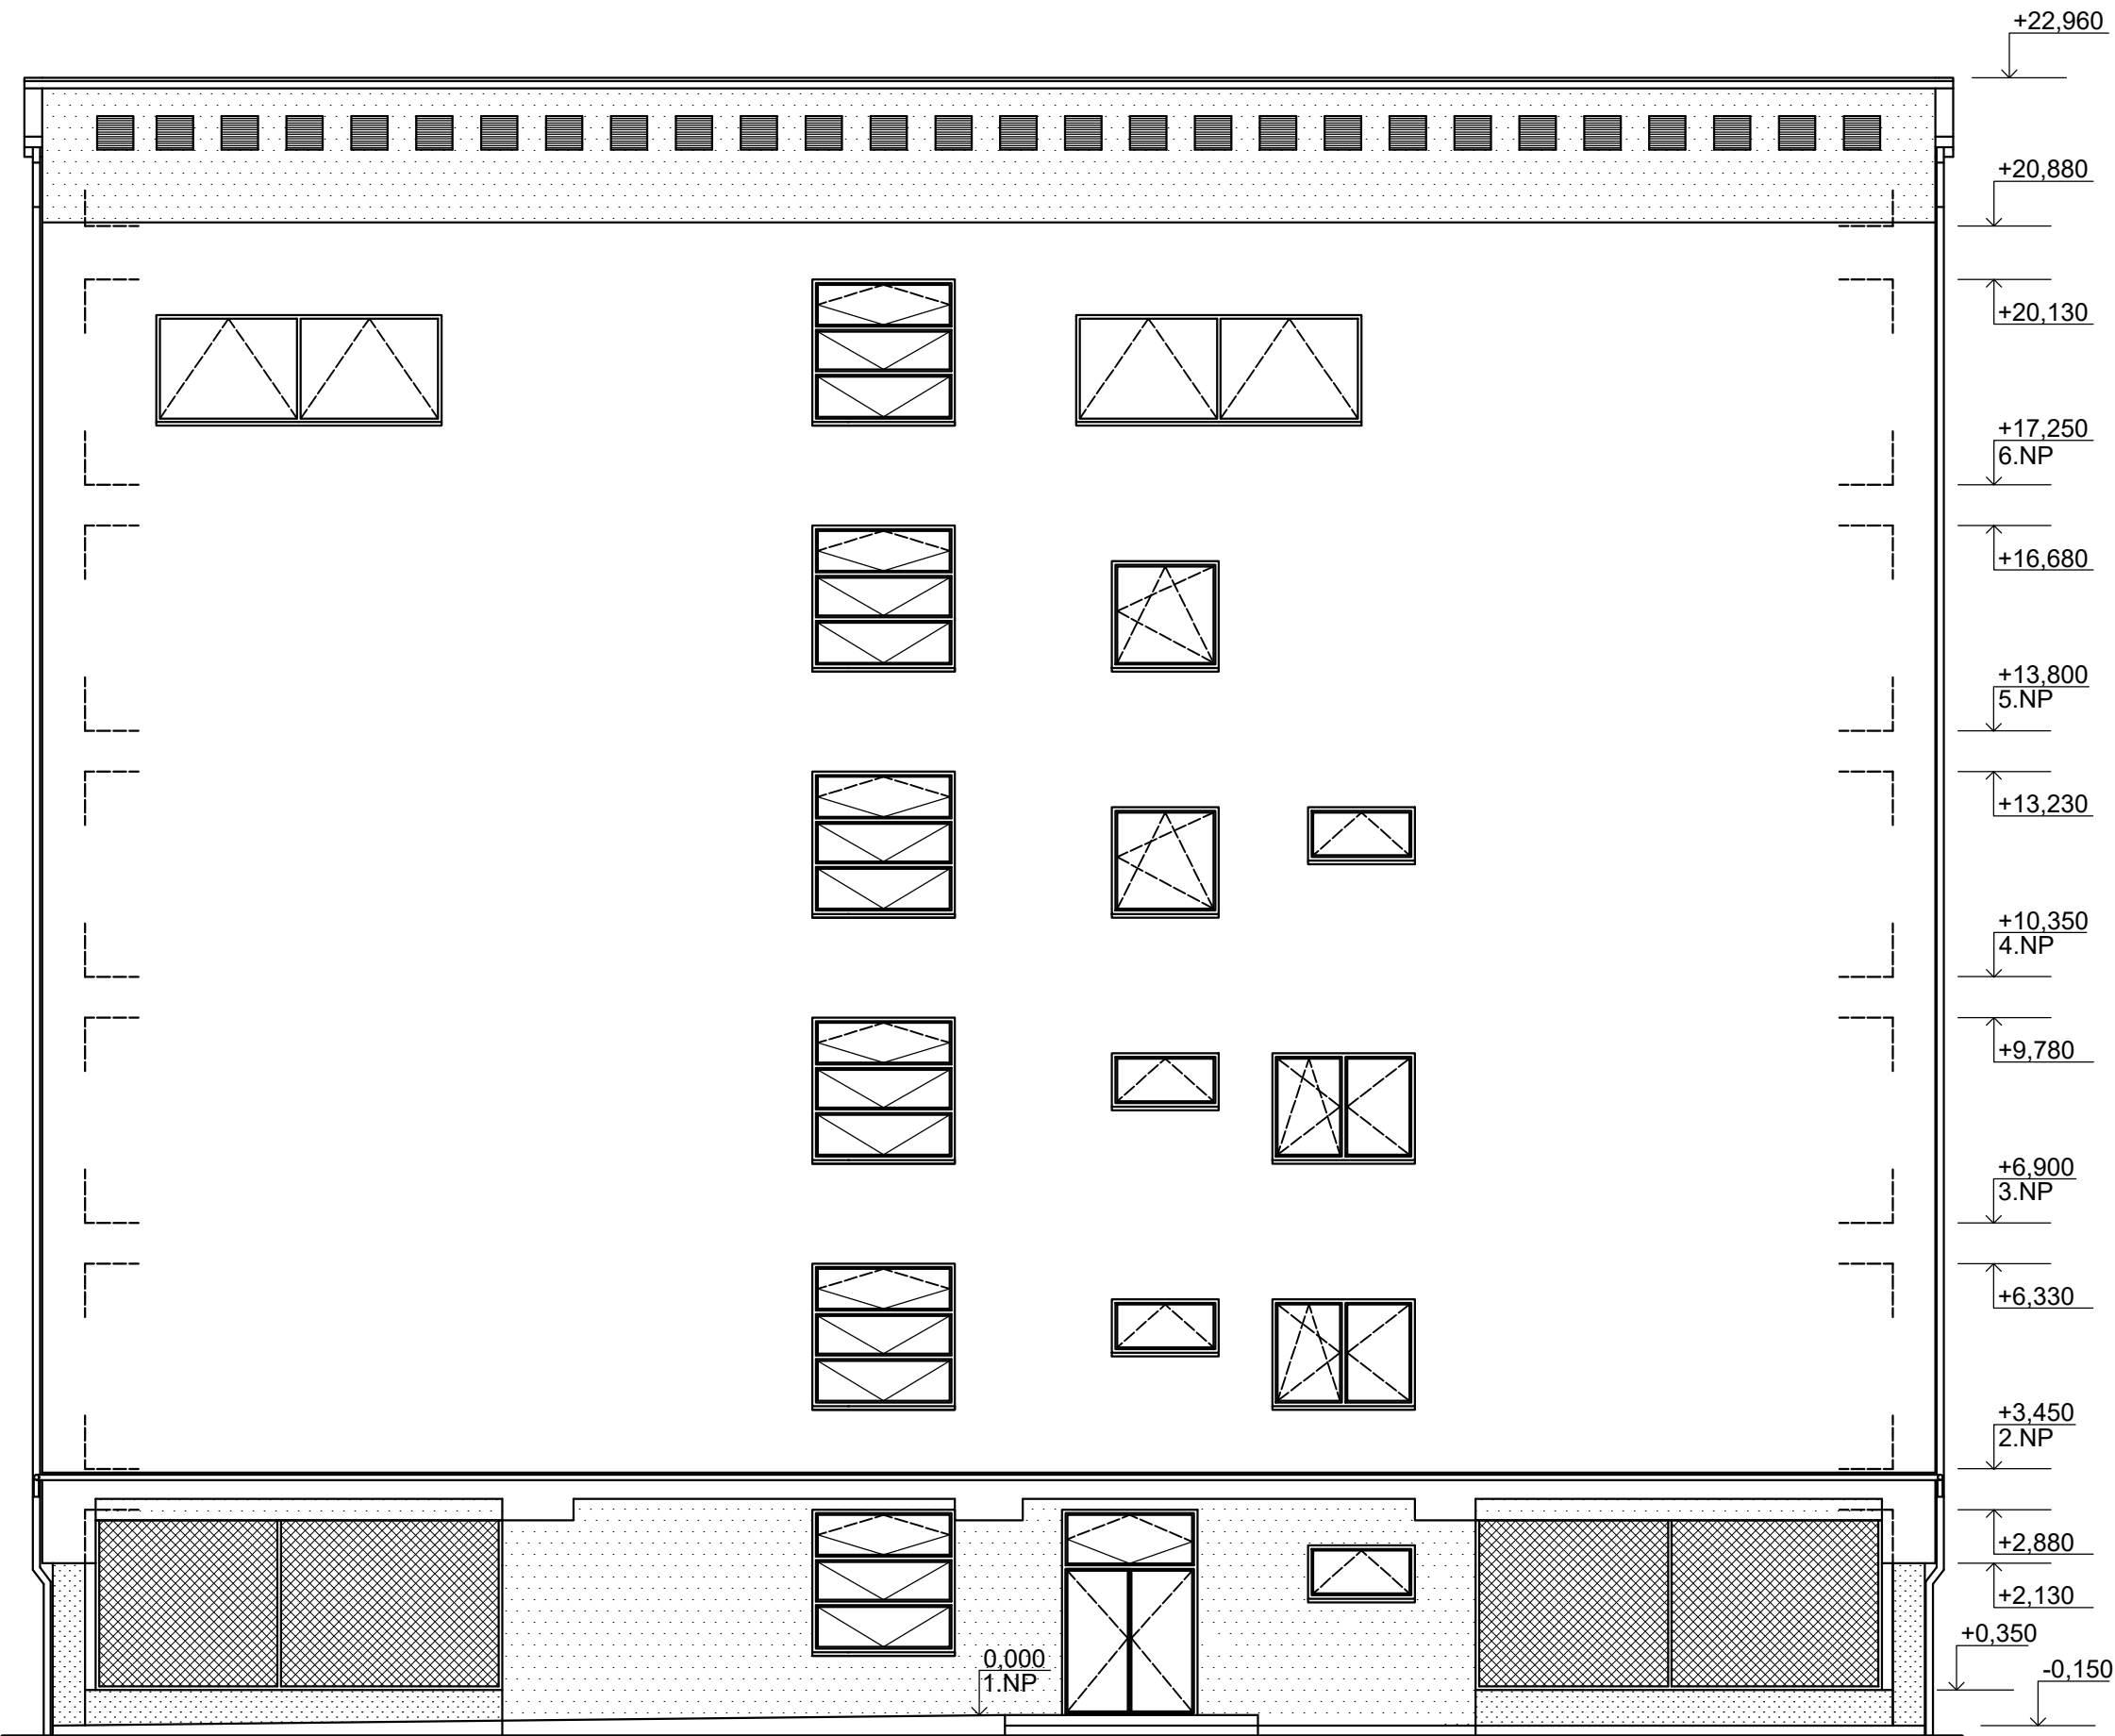

ZÁPADNÍ POHLED



0,000 = 292,06 m. n. m., B.p.v. / SOUŘADNICOVÝ SYSTÉM S-JTSK

PŘEDMĚT	BAKALÁŘSKÁ PRÁCE		<div><div><div>T</div></div><div><div>FAKULTA</div><div>STAVEBNÍ</div><div>ústav</div><div>pozemního stavitelství</div></div></div>		
VYPRACOVAL	BLAŽEK MILAN				
VEDOUCÍ PRÁCE	Ing. BENEŠOVÁ ROMANA				
STAVEBNÍK	NÁMĚSTÍ 7/5, VALAŠSKÉ MEZÍŘÍČI, 757 01, ČR				
MÍSTO STAVBY	VALAŠSKÉ MEZÍŘÍČI				
NÁZEV STAVBY	NOVOSTAVBA BYTOVÉHO DOMU				
			FORMÁT	4 A4	
STAVEBNÍ OBJEKT	SO01 - BYTOVÝ DŮM		DATUM	05/19/2019	
ČÁST	STUDIJNÍ A PŘÍPRAVNÉ PRÁCE		STUPEŇ PD	DPS	
OBSAH:			MEŘÍTKO	Č. VÝKRESU	
	POHLED SEVERNÍ A ZÁPADNÍ		1:100	S.08	