



POHLED JIHOZÁPADNÍ

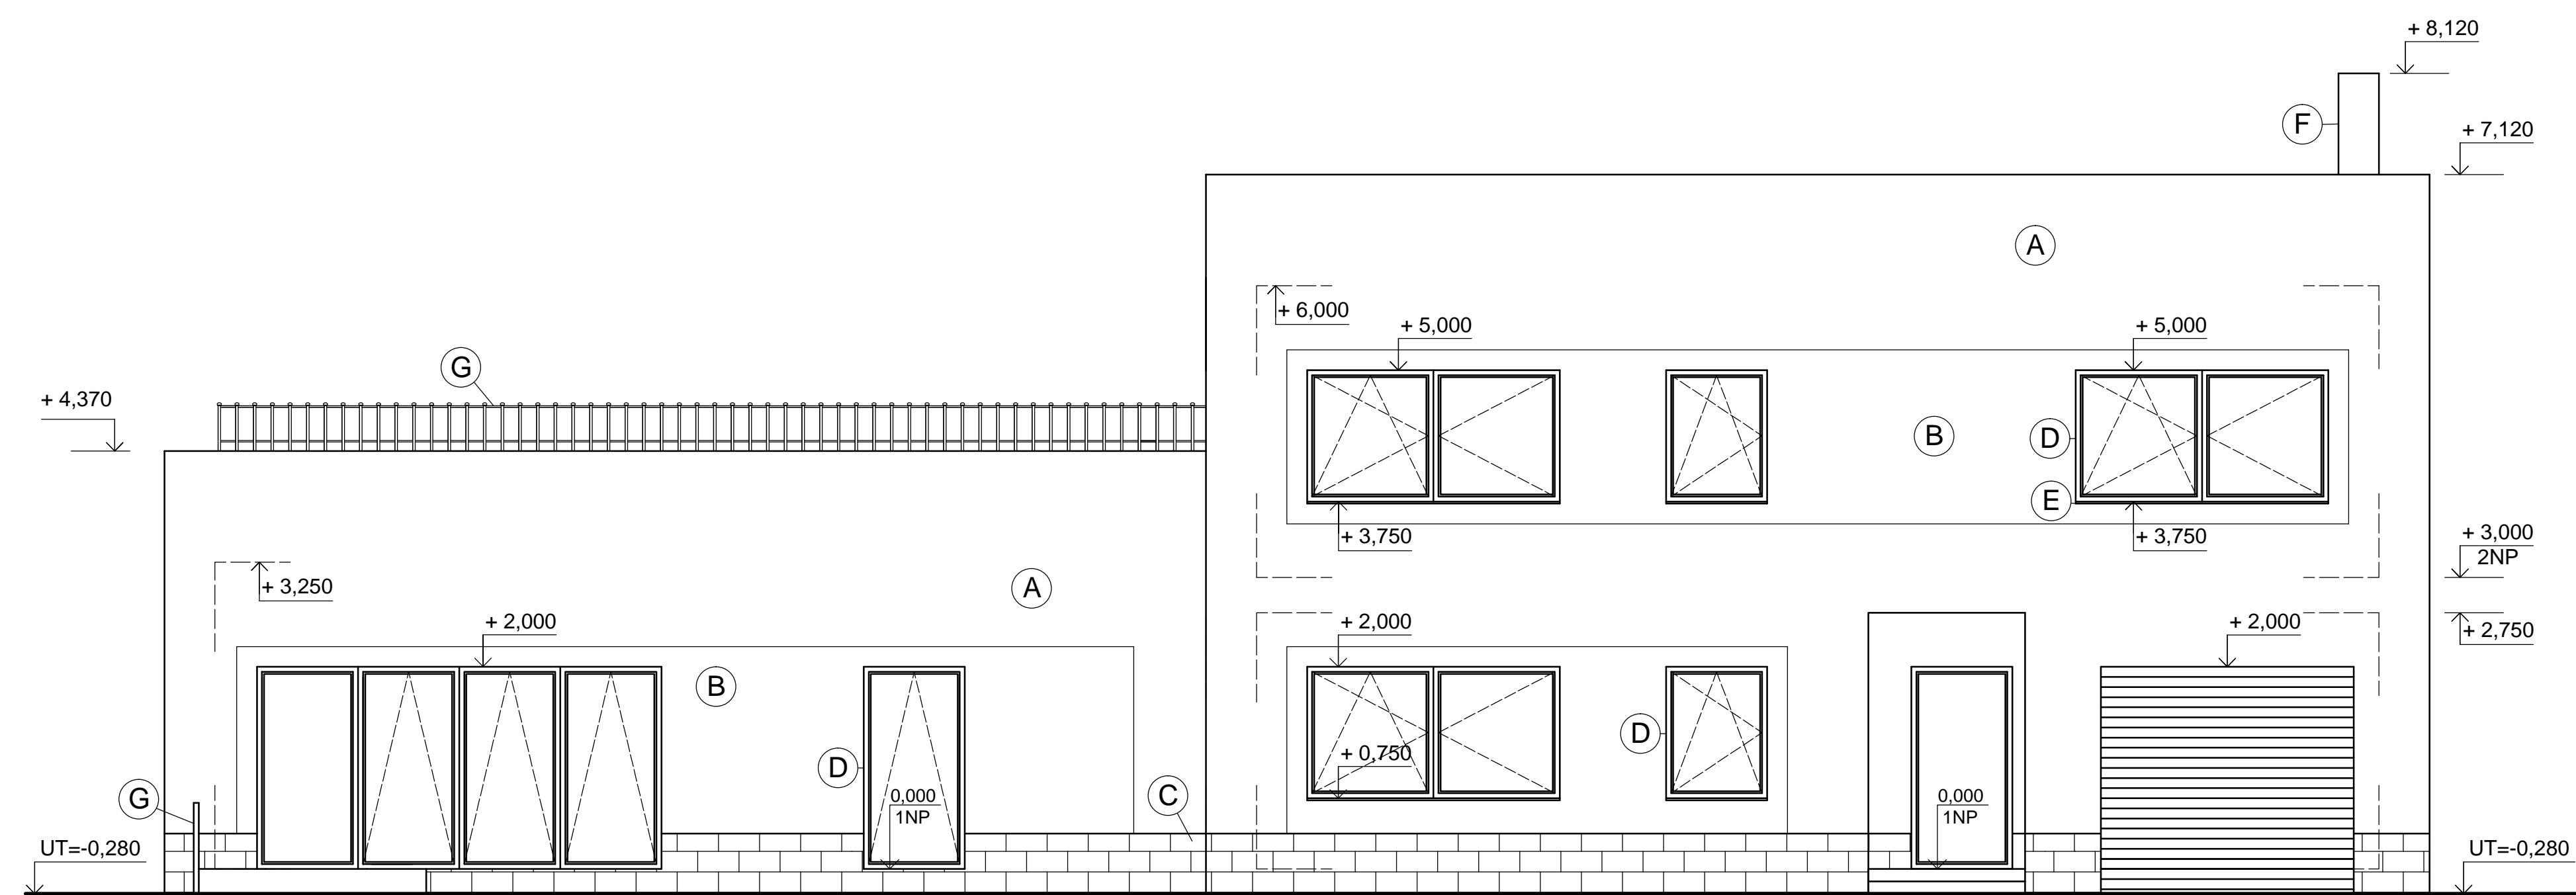


POHLED JIHOVÝCHODNÍ

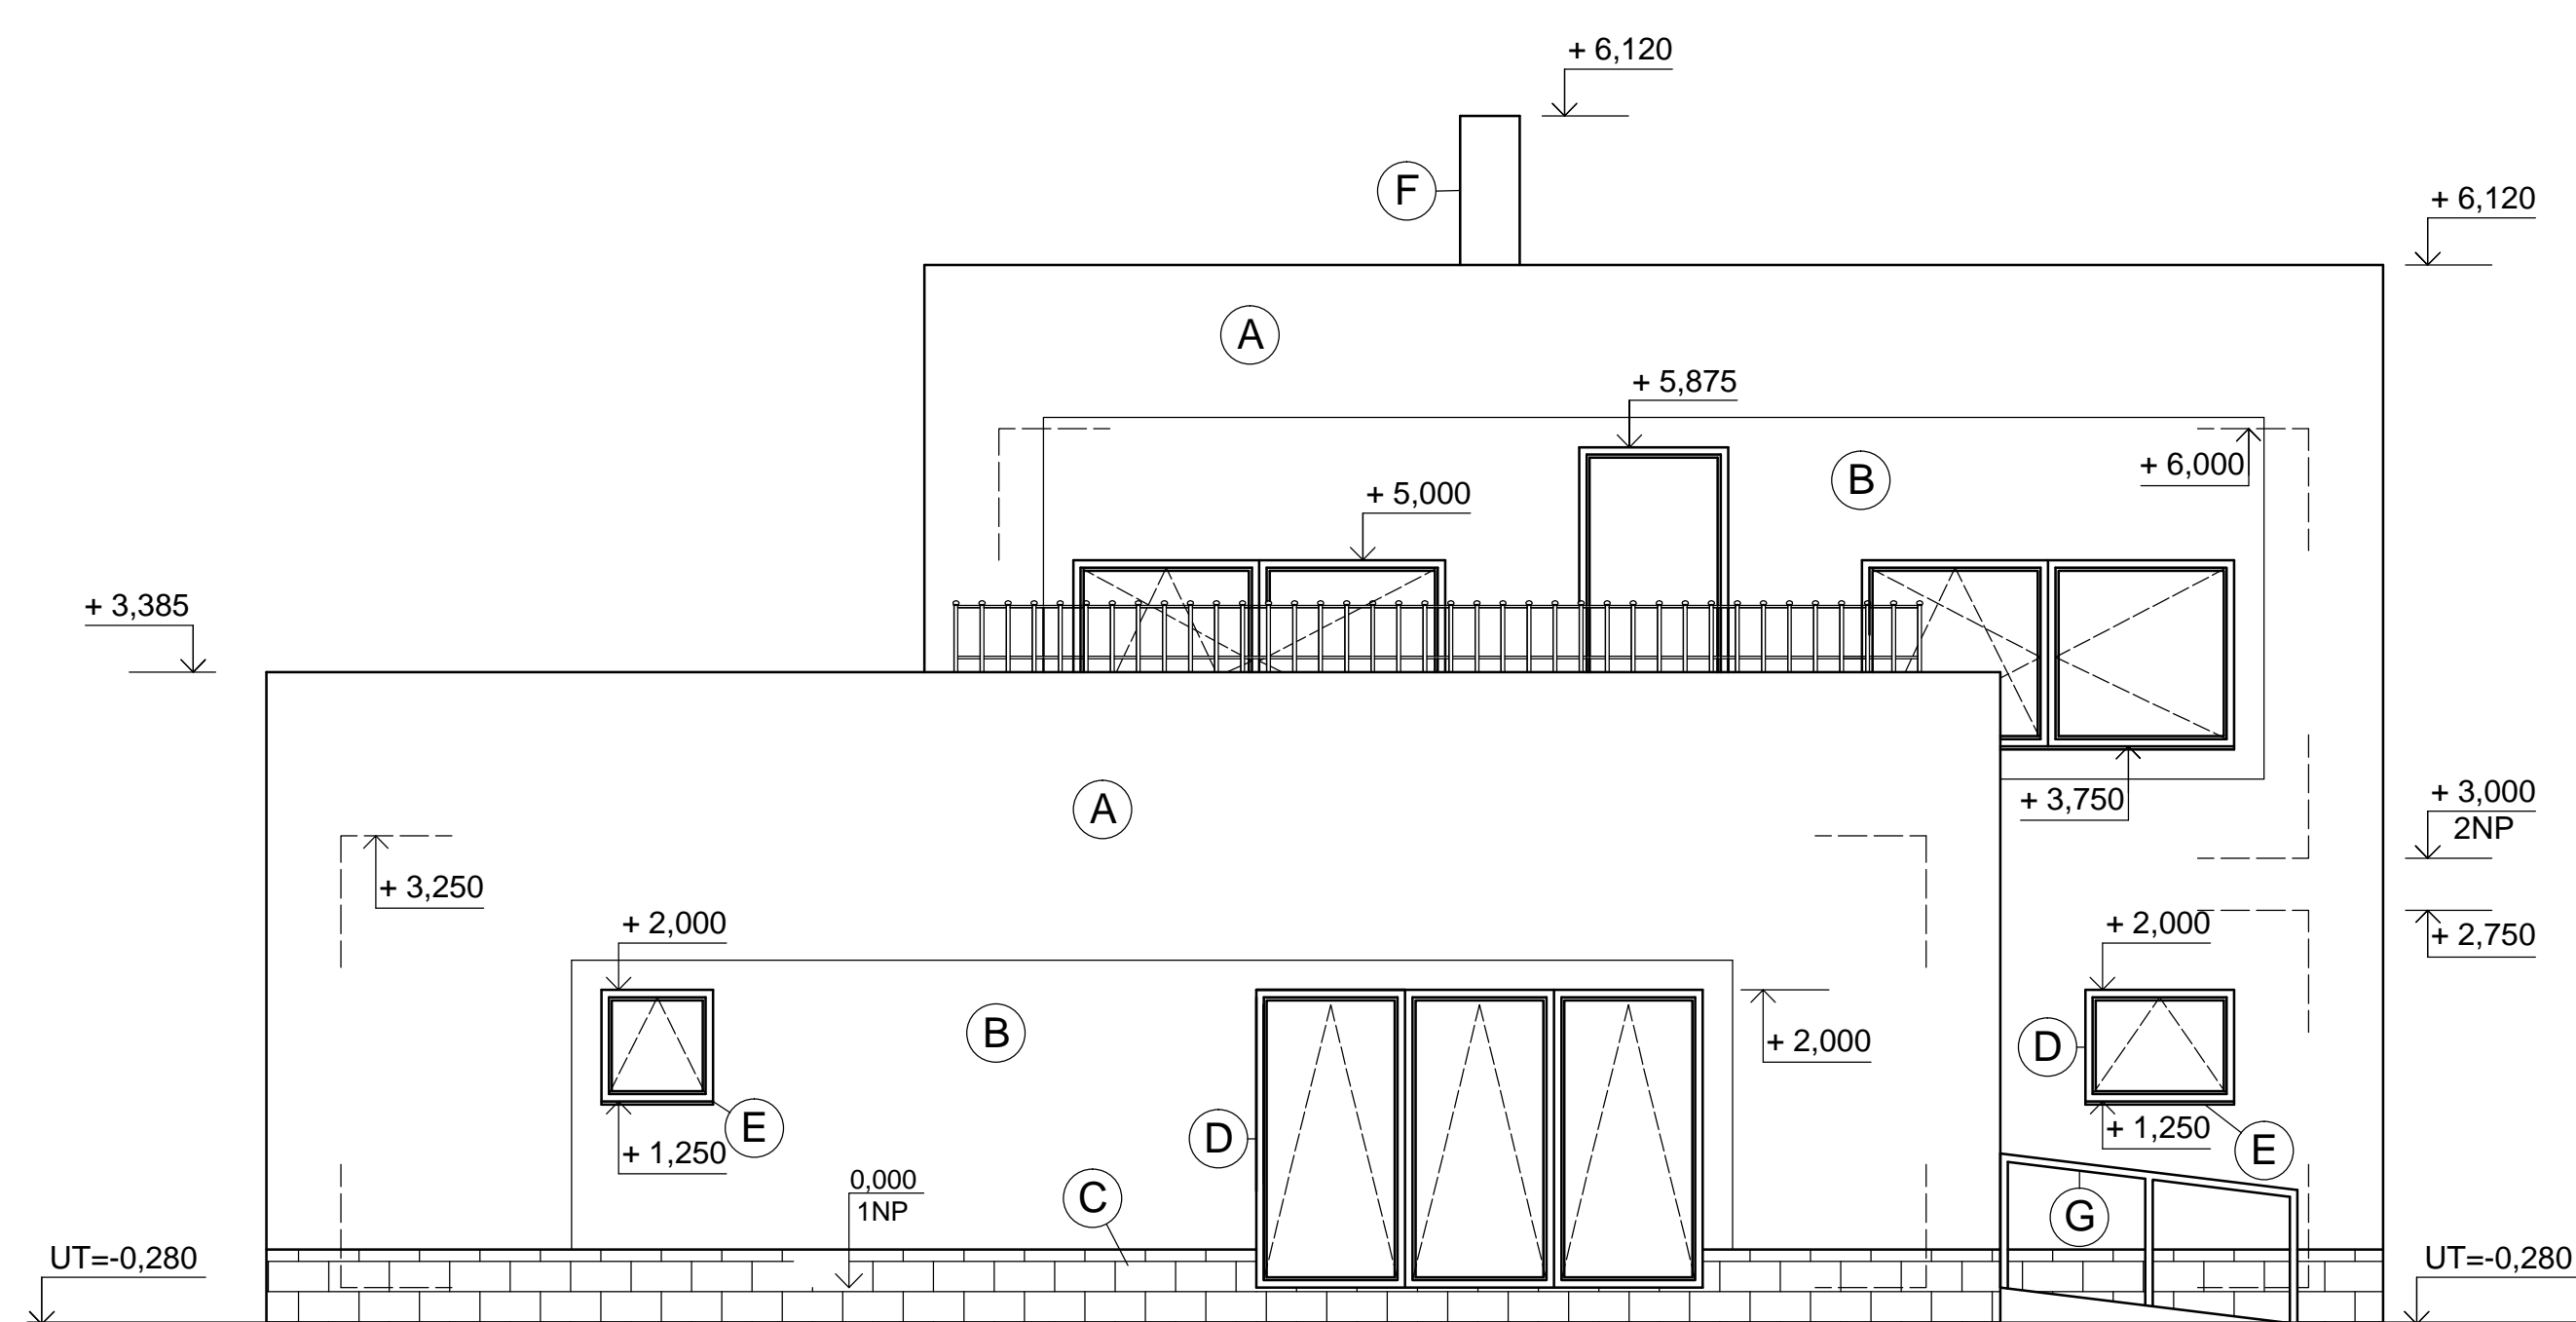

LEGENDA KONSTRUKCE

OZN.	DRUH KONSTRUKCE	POVRCHOVÁ ÚPRAVA	BARVA
A	VENKOVNÍ FASÁDA	AKRYLOVÁ BARVA	SVĚTLE ZELENÁ
B	VENKOVNÍ FASÁDA	AKRYLOVÁ BARVA	TMAVĚ ČERVENÁ
C	SOKL	KERAMICKÝ OBKLAD	TMAVĚ ZELENÁ
D	RÁMY OKEN	PLAST	TMAVĚ ČERVENÁ
E	VNĚJŠÍ PARAPET	PLAST	TMAVĚ ČERVENÁ
F	KOMÍN	KERAMICKÝ OBKLAD	BEZ ÚPRAVY
G	ZÁBRADLÍ	NEREZ	TMAVĚ ČERVENÁ

0,000 = 340,000 m n.m., B.p.v. / SOUŘADNICOVÝ SYSTÉM S-JTSK

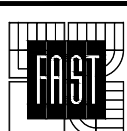DRUH PRÁCE	BAKALÁŘSKÁ PRÁCE			VYSOKÉ UČENÍ TECHNICKÉ V BRNĚ FAKULTA STAVEBNÍ ÚSTAV POZEMNÍHO STAVITELSTVÍ
VYPRACOVAL	Tereza Vršková			
KONTROLOVAL	Ing. David Drobeček			
STAVEBNÍK	Michal Vávra, Bohdíkova 11b, 787 01 Šumperk			
MÍSTO STAVBY	Nový Malín, kat. území Nový Malín, parc. č. 3772/27		FORMÁT	8 A4
NÁZEV STAVBY	RODINNÝ DŮM S KAVÁRNOU			
STAVEBNÍ OBJEKT				
ČÁST	D.1 ARCHITEKTONICKO-STAVEBNÍ ŘEŠENÍ			
OBSAH:	POHLEDY JZ, JV		MERITKO	Č. VÝKRESU
			1:50	D.1.5