



POHLED SEVEROZÁPADNÍ

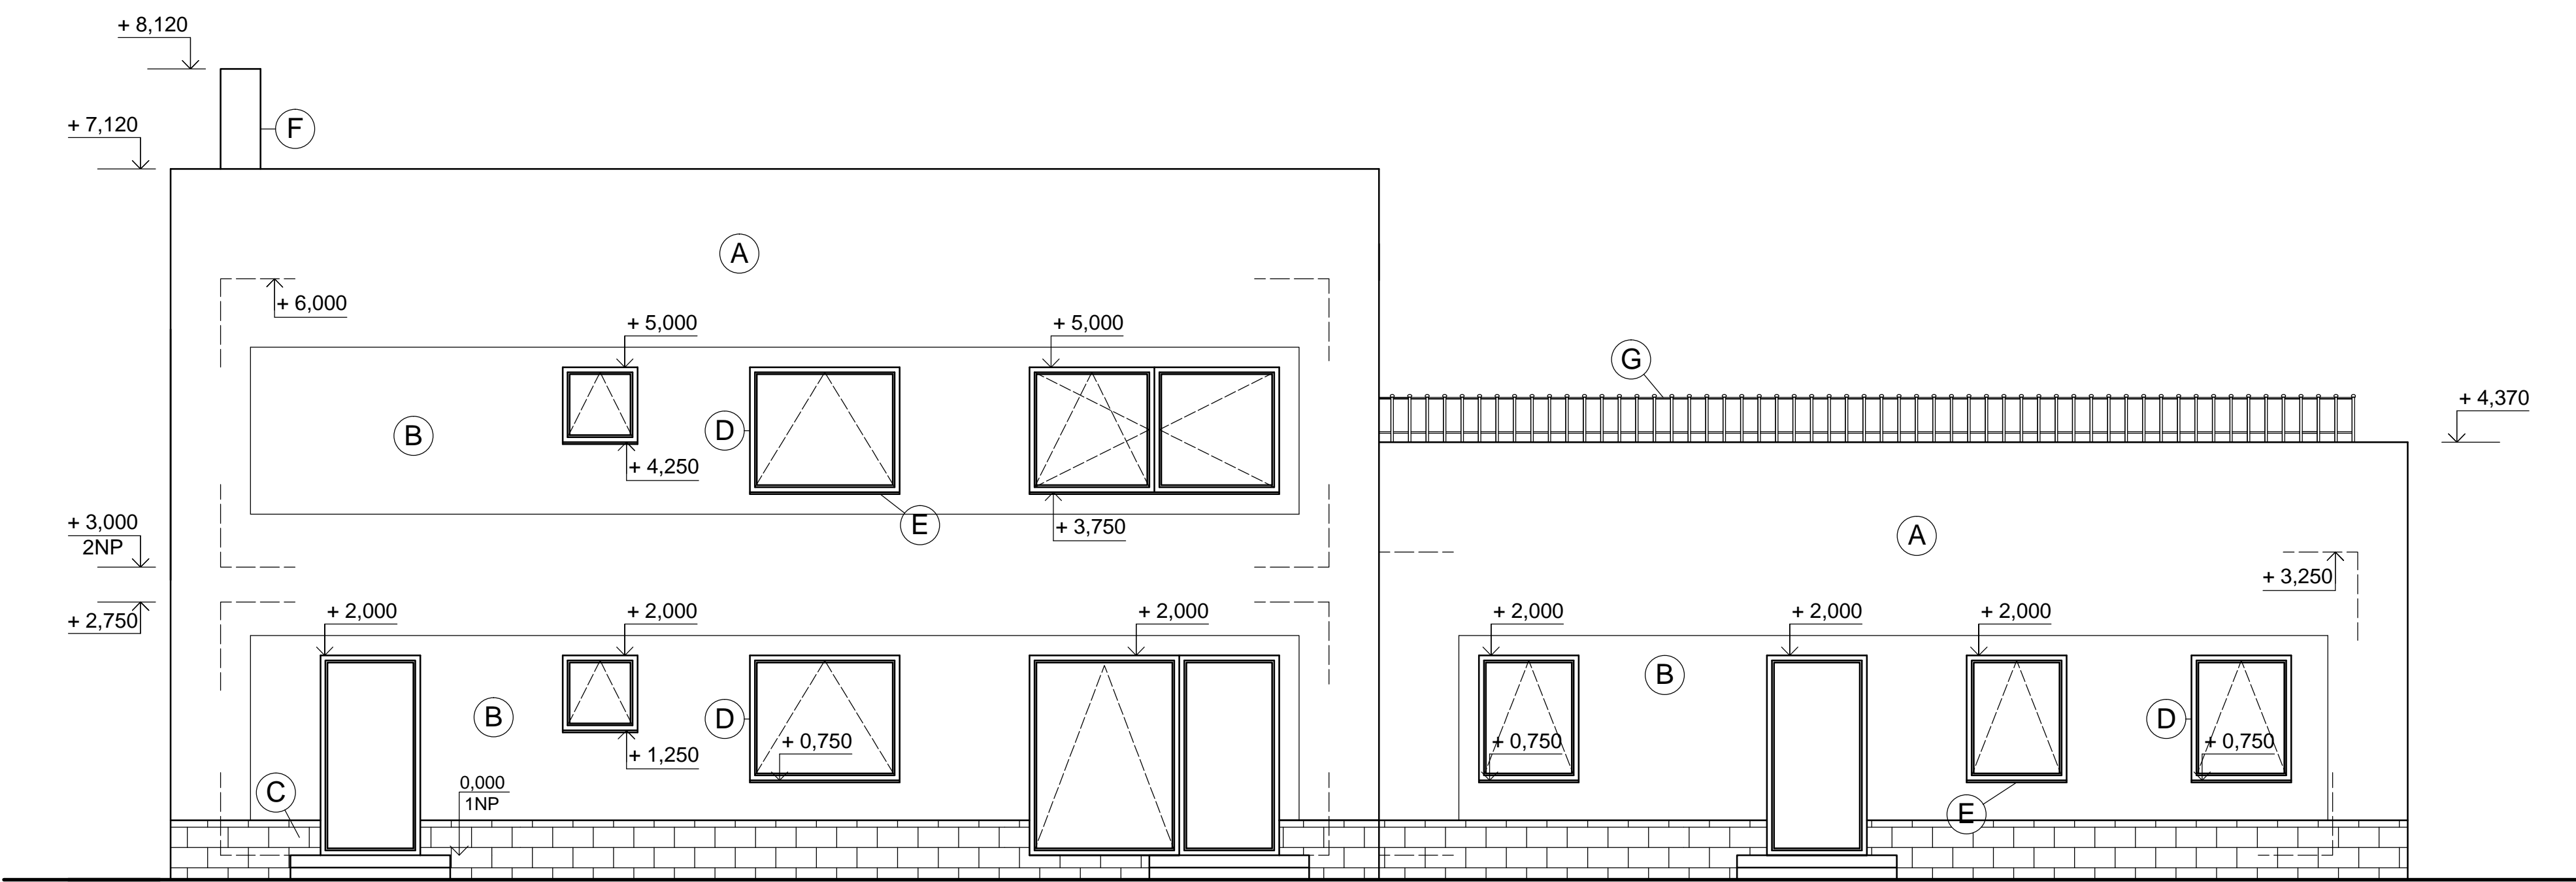


POHLED SEVEROVÝCHODNÍ

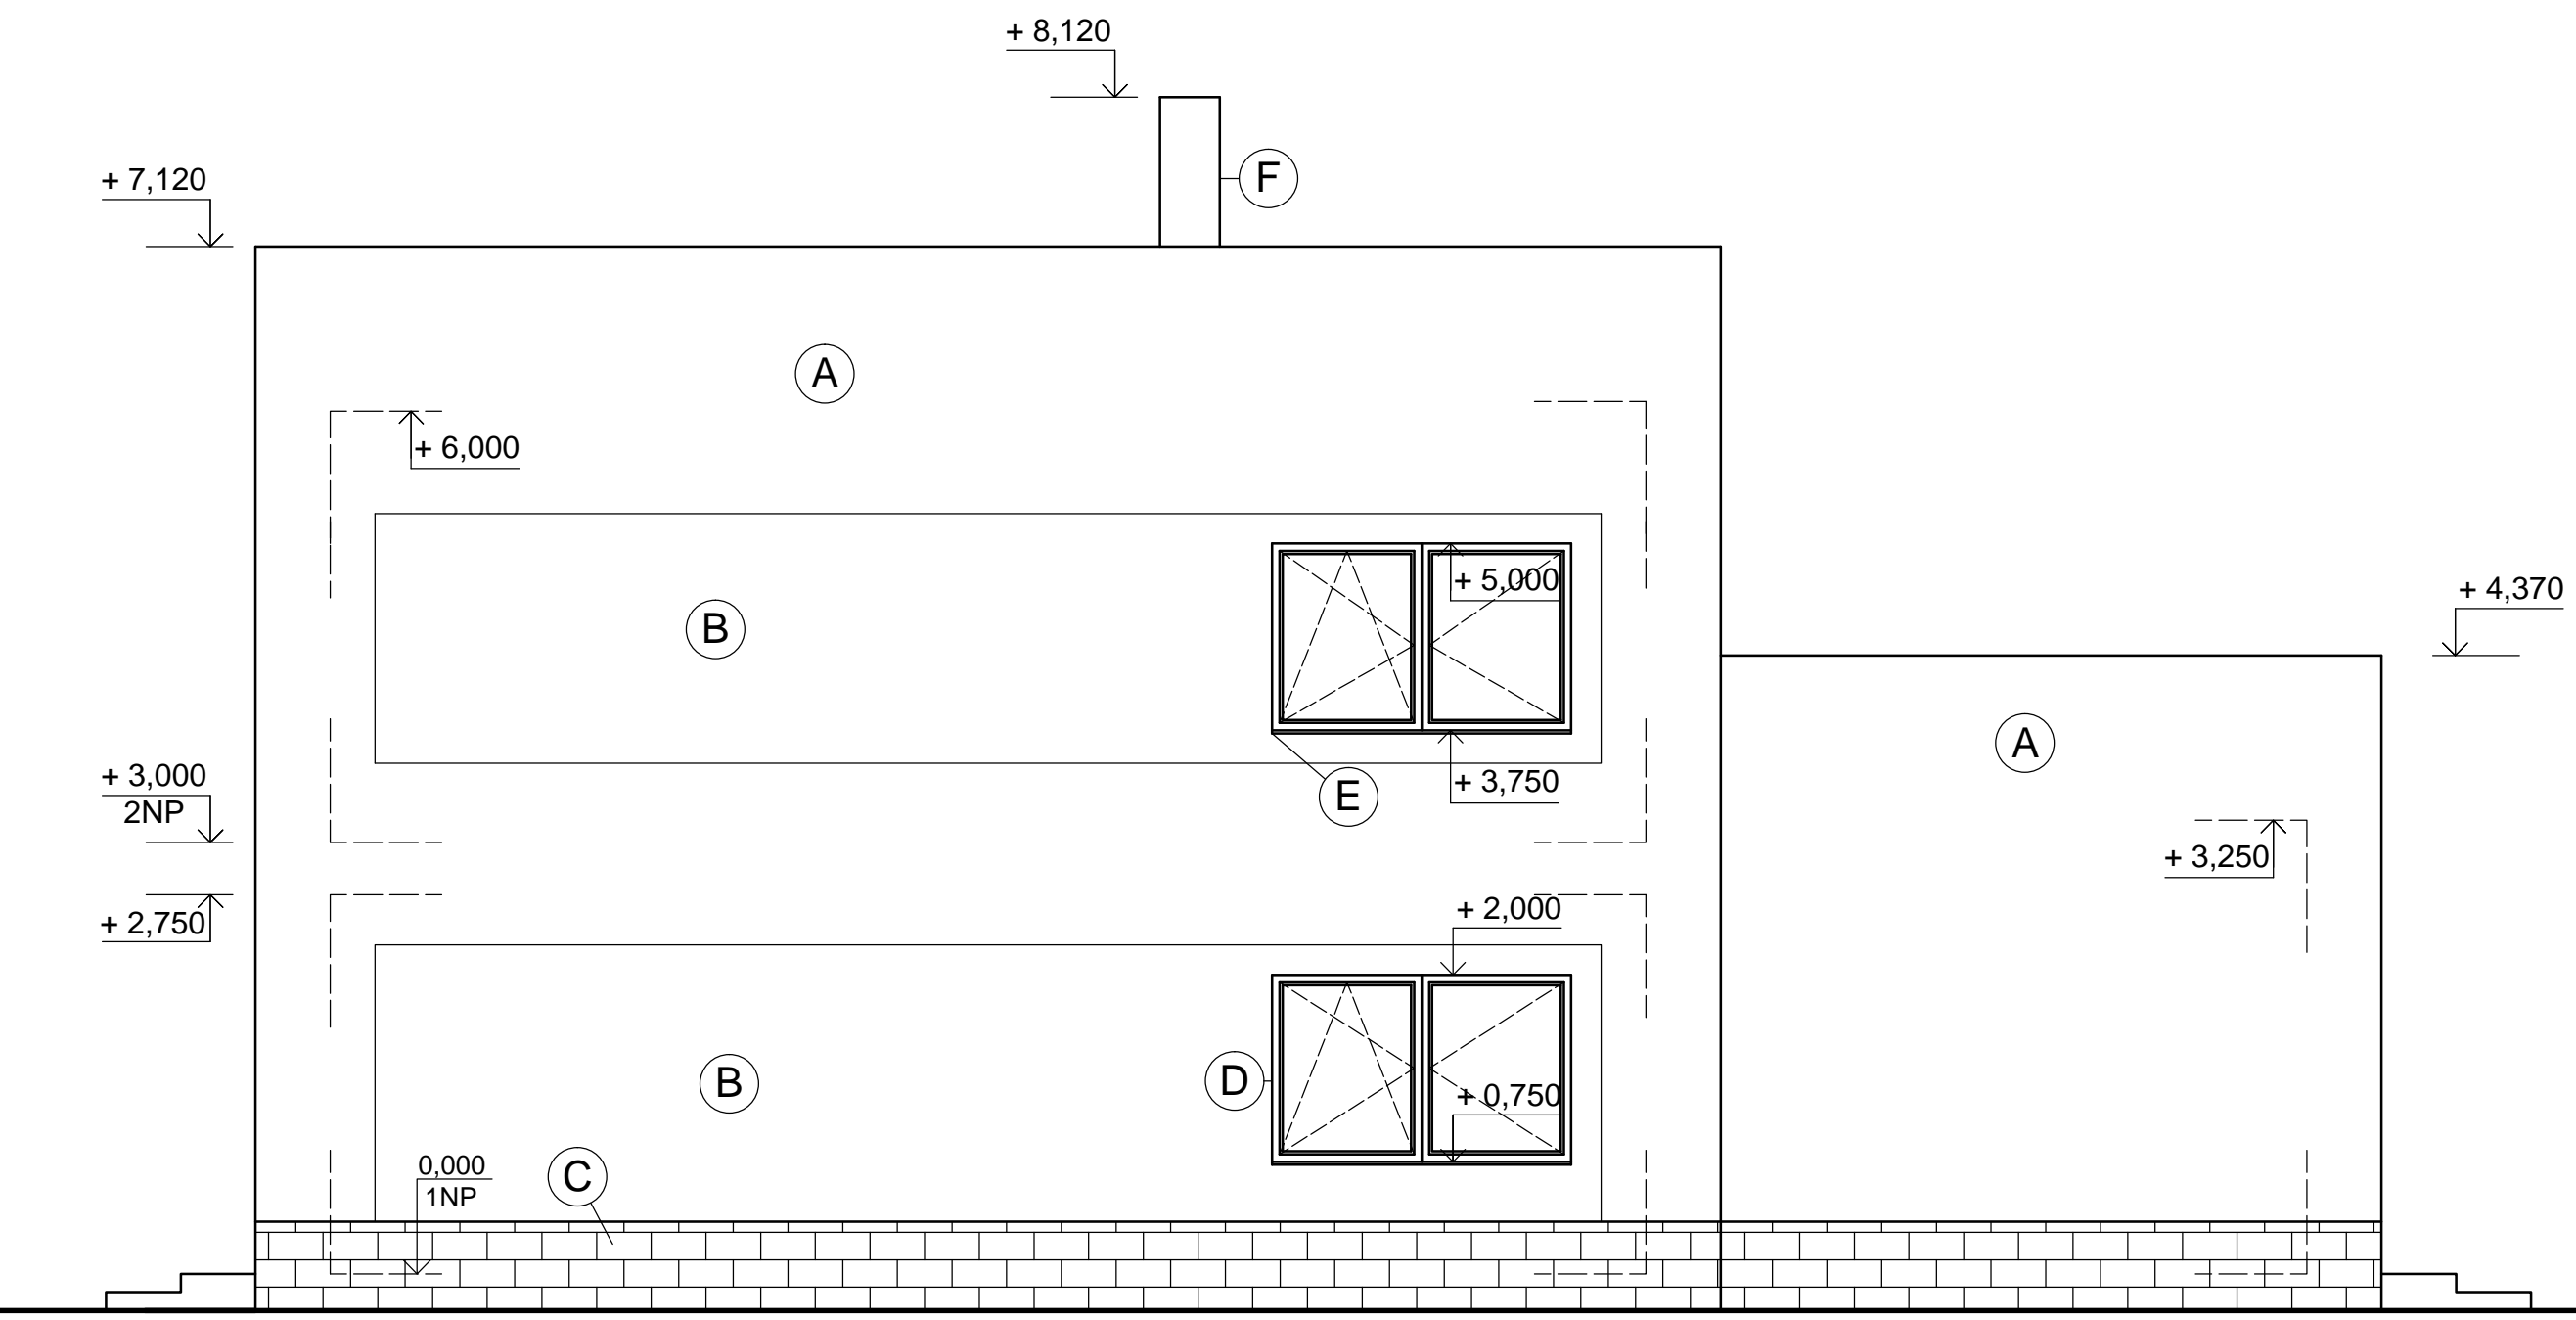

LEGENDA KONSTRUKCE

OZN.	DRUH KONSTRUKCE	POVRCHOVÁ ÚPRAVA	BARVA
A	VENKOVNÍ FASÁDA	AKRYLOVÁ BARVA	SVĚTLE ZELENÁ
B	VENKOVNÍ FASÁDA	AKRYLOVÁ BARVA	TMAVĚ ČERVENÁ
C	SOKL	KERAMICKÝ OBKLAD	TMAVĚ ZELENÁ
D	RÁMY OKEN	PLAST	TMAVĚ ČERVENÁ
E	VNĚJŠÍ PARAPET	PLAST	TMAVĚ ČERVENÁ
F	KOMÍN	KERAMICKÝ OBKLAD	BEZ ÚPRAVY
G	ZÁBRADLÍ	NEREZ	TMAVĚ ČERVENÁ

0,000 = 340,000 m n.m., B.p.v. / SOUŘADNICOVÝ SYSTÉM S-JTSK

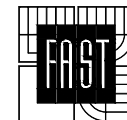DRUH PRÁCE	BAKALÁŘSKÁ PRÁCE		 <div>VYSOKÉ UČENÍ TECHNICKÉ V BRNĚ FAKULTA STAVEBNÍ ÚSTAV POZEMNÍHO STAVITELSTVÍ</div>	
VYPRACOVAL	Tereza Vřšková			
KONTROLOVAL	Ing. David Droběček			
STAVEBNÍK	Michal Vávra, Bohdíkova 11b, 787 01 Šumperk			
MÍSTO STAVBY	Nový Malín, kat. území Nový Malín, parc. č. 3772/27			
NÁZEV STAVBY	RODINNÝ DŮM S KAVÁRNOU			
STAVEBNÍ OBJEKT			FORMÁT	8 A4
ČÁST	D.1 ARCHITEKTONICKO-STAVEBNÍ ŘEŠENÍ		DATUM	05/2014
OBSAH:			STUPEŇ PD	DPS
	POHLEDY SZ, SV		MERITKO	Č. VÝKRESU
			1:50	D.1.6