



ŘEZ A-A'

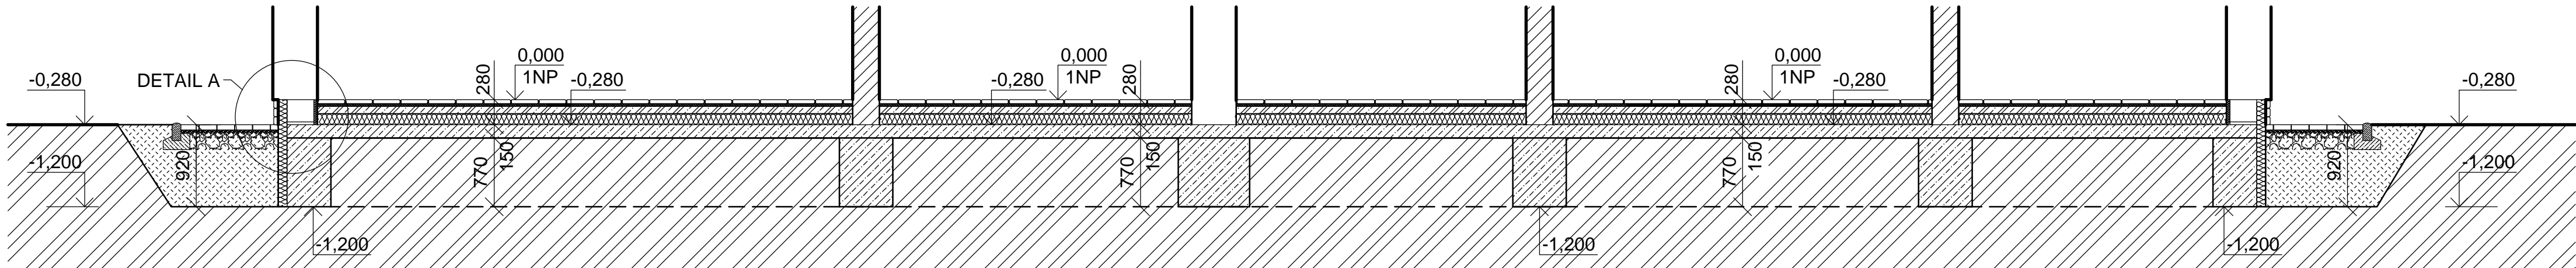


ŘEZ B-B'

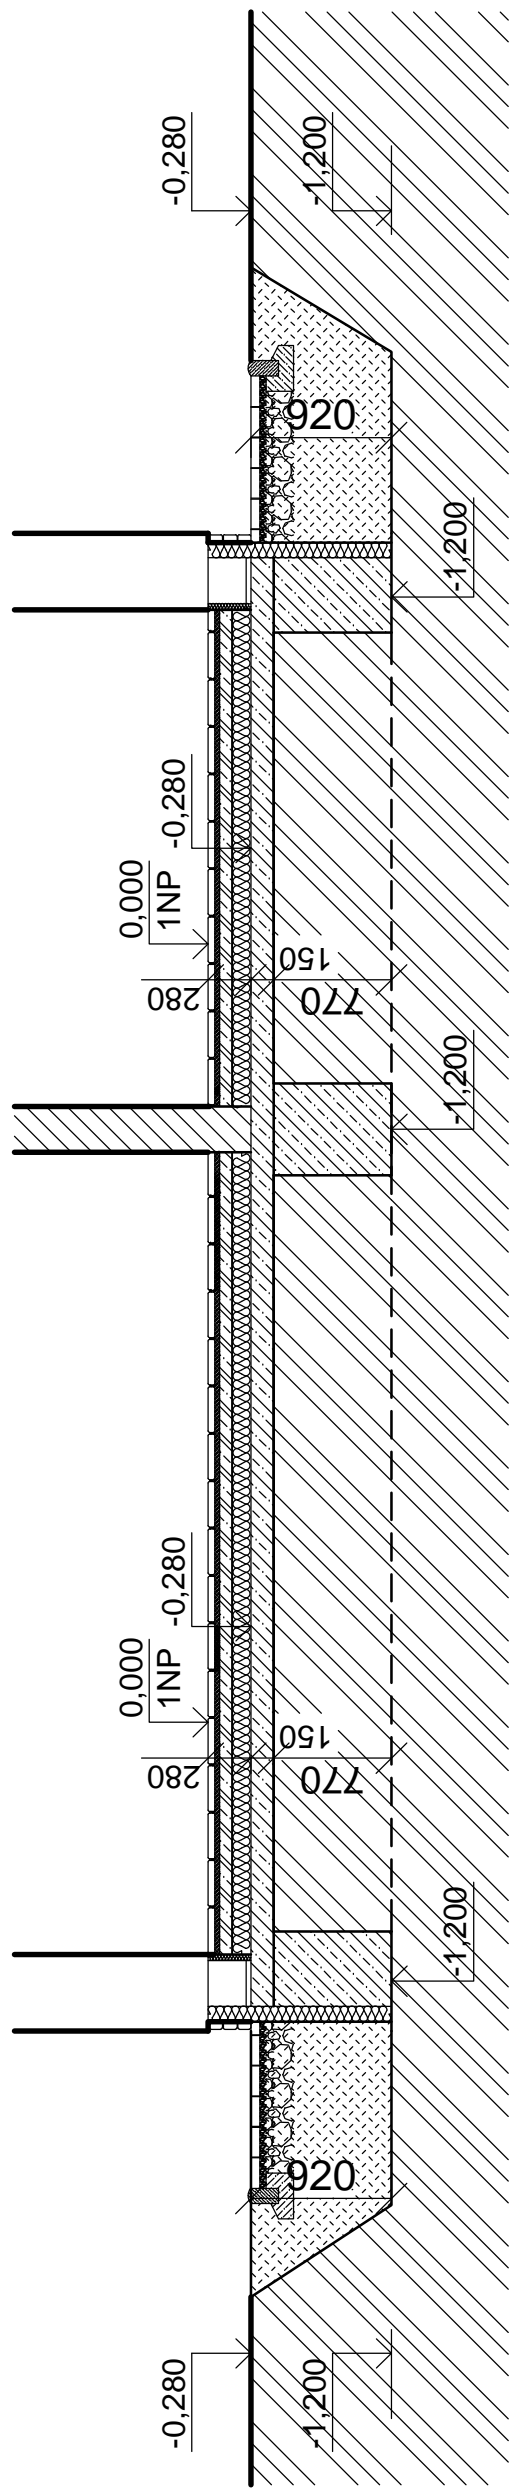


LEGENDA MATERIÁLU

- POROTHERM 50 Hi
- POROTHERM 30 P+D
- PROSTÝ BETON
- NASYPANÁ ZEMINA
- PŮVODNÍ ZEMINA
- DRČENÉ KAMENIVO
- TEPELNÁ IZOLACE

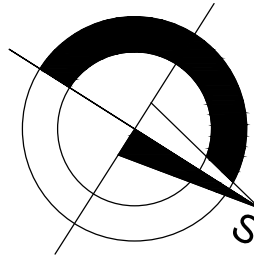

0,000 = 340 m n.m., B.p.v. / SOUŘADNICOVÝ SYSTÉM S-JTSK

DRUH PRÁCE	BAKALÁŘSKÁ PRÁCE		
VYPRACOVAL	Tereza Vršková		
KONTROLOVAL	Ing. David Drobeček	FORMÁT	8 A4
STAVEBNÍK	Michal Vávra, Bohdíkova 11b, 787 01, Šumperk	DATUM	05/2014
MÍSTO STAVBY	Nový Malín, kgt. území Nový Malín, parc. č. 3772/27	STUPEŇ PD	DPS
NAZEV STAVBY	RODINNÝ DŮM S KAVÁRNOU	MÉRITKO	č. VÝKRESU D.2.1
STAVEBNÍ OBJEKT			
ČÁST	D.2 STAVEBNÍ KONSTRUKČNÍ ŘEŠENÍ		
OBSAH:	ZÁKLADY		