




JEDNOPLÁŠŤOVÁ PLOCHÁ STŘECHA

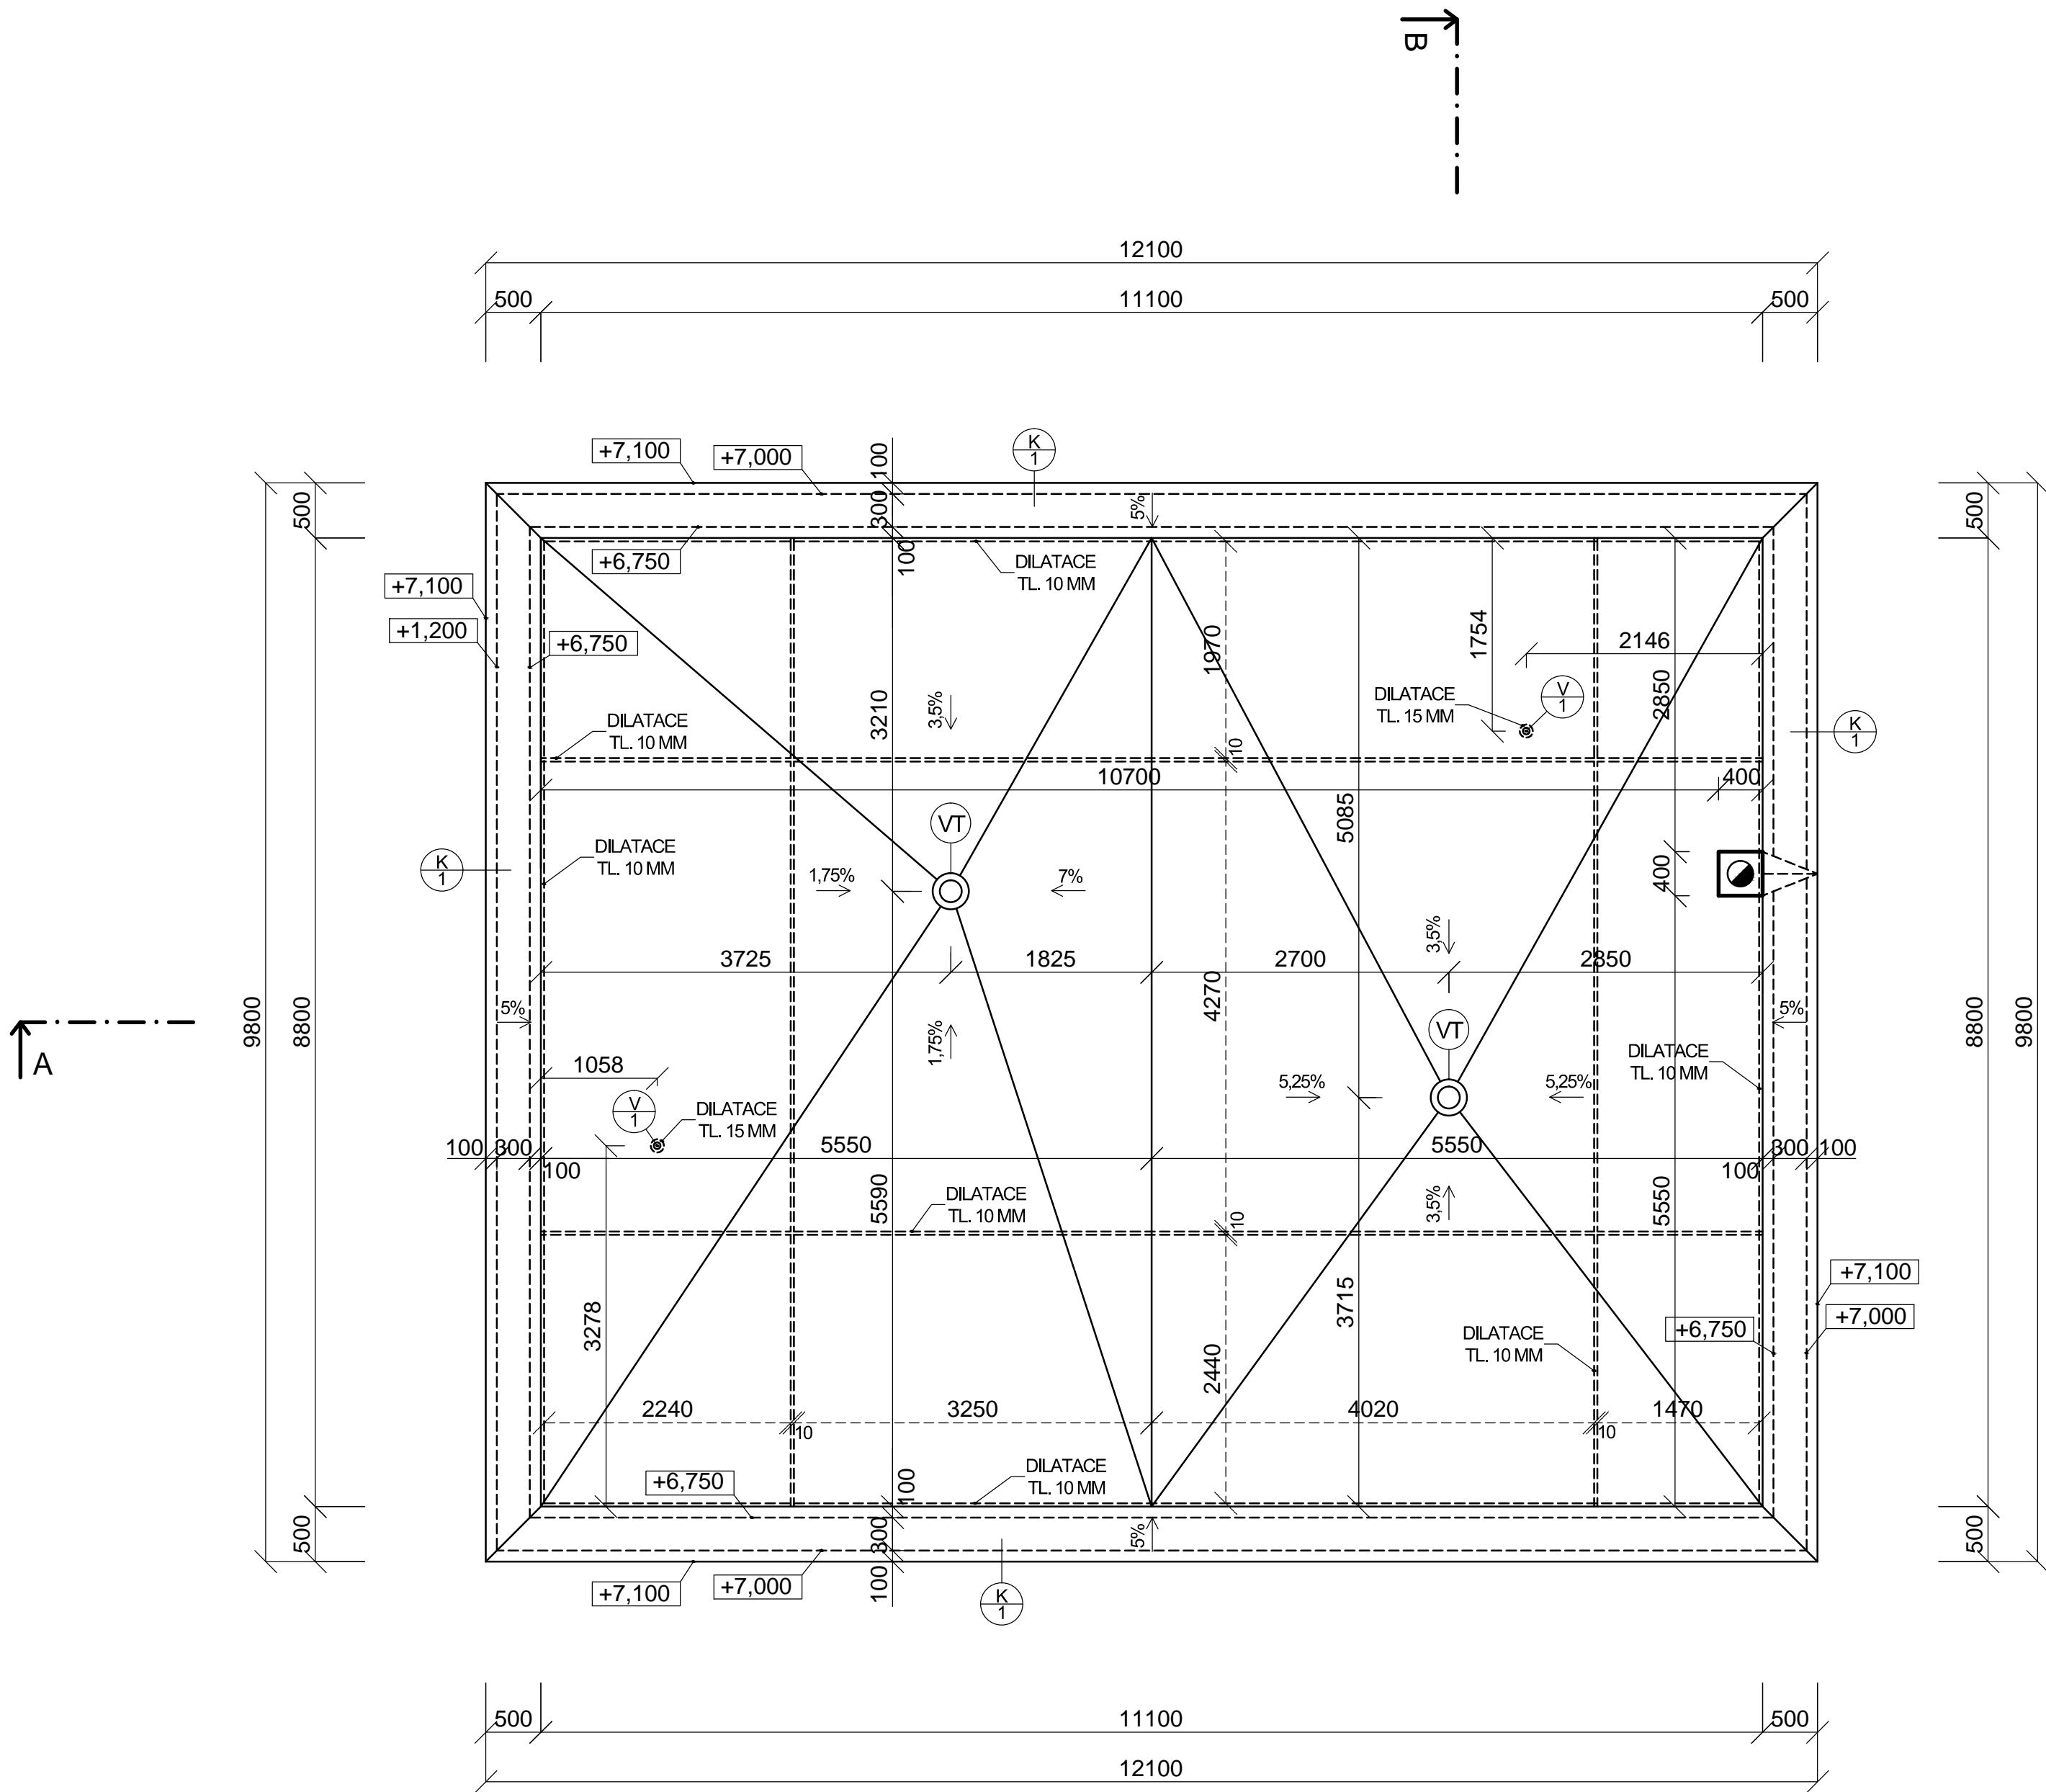


ŘEZ A-A'

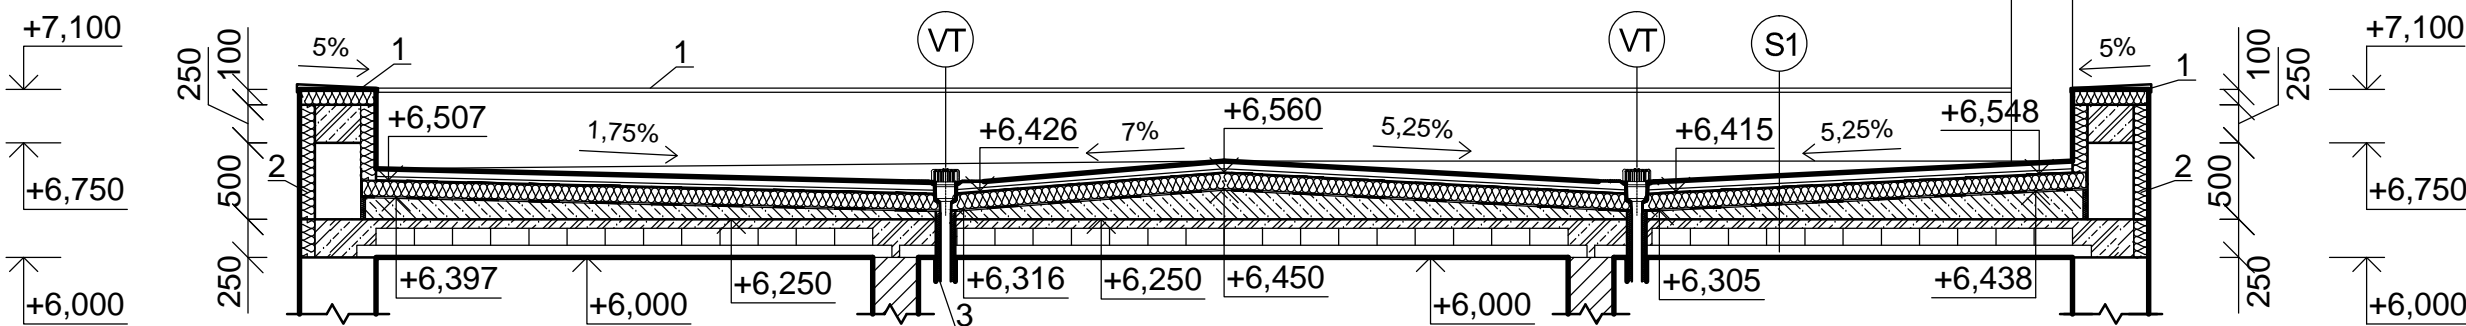

ŘEZ B-B'

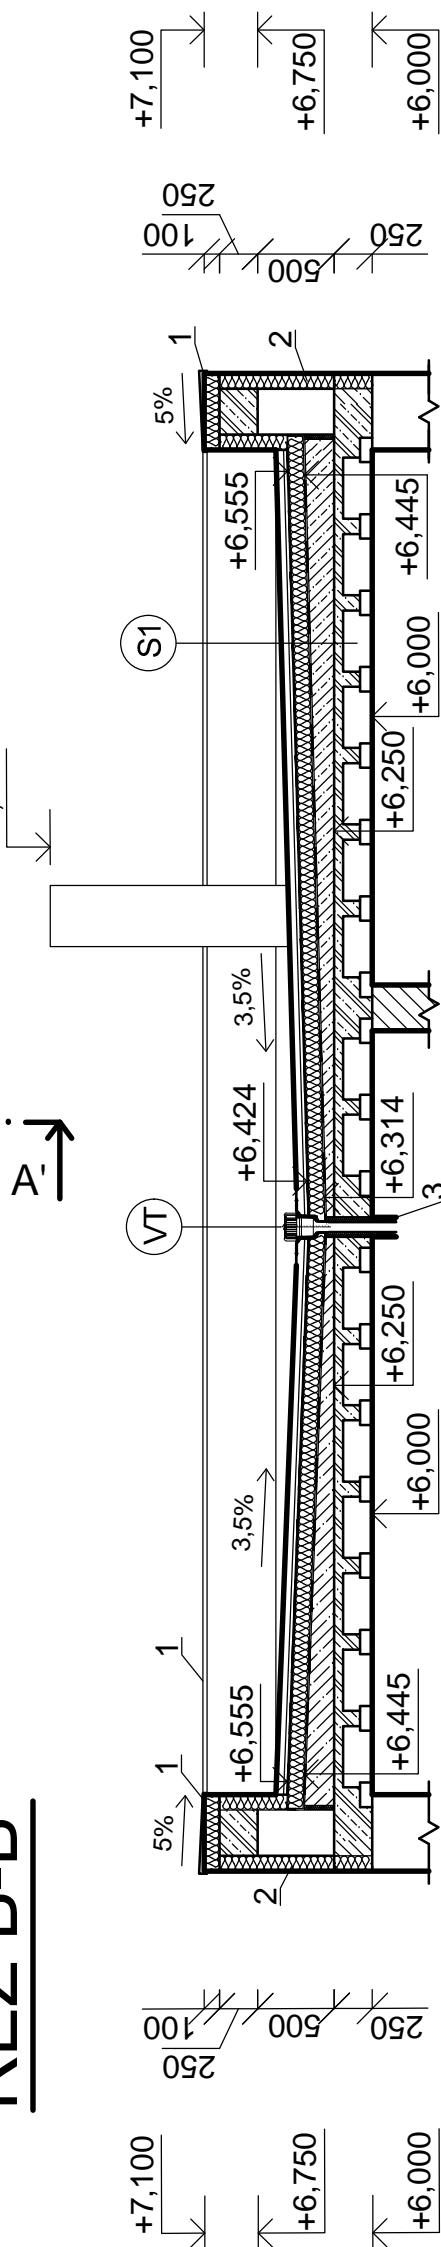


POHLED SHORA:

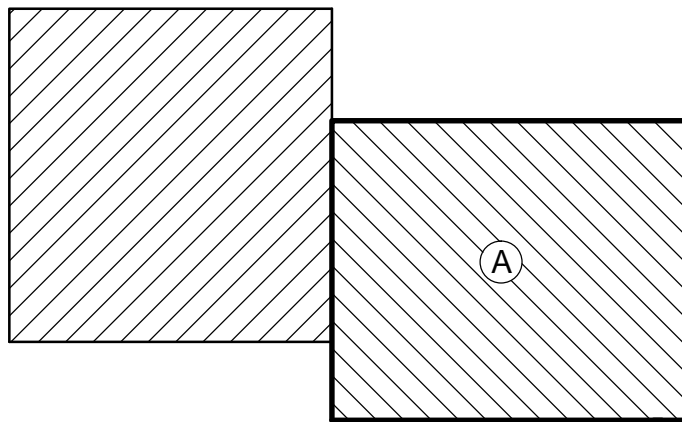

SKLADBA STŘECHY S1

STABILIZAČNÍ VRSTVA	PRANÉ ŘÍČNÍ KAMENIVO	FRAKCE 16-32 MM	TL. 50 MM
OCHRANÁ VRSTVA	SEPARAČNÍ TEXTÍLIE	FILTEK 500	POLOŽENA, PŘITÍŽENA
DRENÁŽNÍ VRSTVA	PROSTOROVÁ SMYČKOVÁ ROHOŽ	TL. 20 MM	POLOŽENA, PŘITÍŽENA
HYDROIZOLAČNÍ VRSTVA	MODIFIKOVANÝ ASFALT S NOSNOU VLOŽKOU ZE SKLENĚNÉ KANINY	GLASTEK 40 SPECIAL MINERAL	TL. 5 MM
HYDROIZOLAČNÍ VRSTVA	MODIFIKOVANÝ ASFALT S NOSNOU VLOŽKOU Z POLYESTEROVÉ ROHOŽE	ELASTEK 40 SPECIAL MINERAL	TL. 5MM
TI VRSTVA	EPS , POLYSTYREN 100S	TL. 100MM, 500x1000	
PAROZÁBRANA	MODIFIKOVANÝ PÁS SBS S NOSNOU VLOŽKOU Z HLINÍKOVÉ FÓLIE	CELOPLOŠNĚ NATAVENA NA PODKLAD, PENETRAČNÍ PODKLAD SIPLAST PRIMER	
SPÁDOVÁ VRSTVA	LIAPOR BETON	TL. V NEJMENŠÍM MÍSTĚ 50 MM	$\lambda_D = 0,60 \text{ W/(mK)}$
STROPNÍ KONSTRUKCE	POROTHERM STROP	MIAKO 19/50 PTH	400/190/250 MM $R=0,29\text{m}^2\text{K/W}$
VNITŘNÍ OMÍTKA	POROTHERM UNIVERSAL	VÁPENOCEMENTOVÁ	TL. 10 MM $\lambda_D = 0,45 \text{ W/(mK)}$

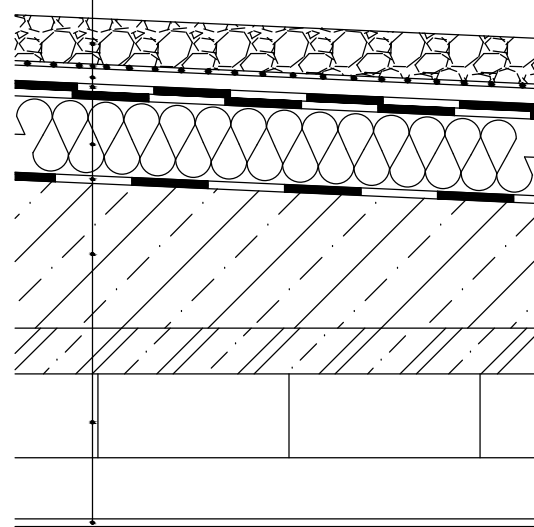


LEGENDA MATERIÁLU

- POROTHERM 50 Hi, MALTA POROTHERM Profi DBM, PEVNOST 10MPa
- POROTHERM 30 P+D, MALTA POROTHERM Profi DBM, PEVNOST 10MPa
- PROSTÝ BETON, LIAPOR
- ŽELEZOBETON, BETON C 20/25, VÝTUŽ DLE STATICKÉHO VÝPOČTU
- TEPELNÁ IZOLACE, SPECIFIKACE V POZNÁMKÁCH

POZNÁMKY

- 1 - OPLECHOVÁNÍ ATIKY, TITANZINEK, TL. 0,6 MM
- 2 -TEPELNÁ IZOLACE, ISOVER EPS, TL. 100 MM
- 3 - TEPELNÁ IZOLACE Z MINERÁLNÍ VATY, TL. 30 MM
- VT STŘEŠNÍ VPUSŤ TOPWET TW 75 BIT S - S INTEGROVANOU MANŽETOU Z ASFALTOVÉHO SBS MODIFIKOVANÉHO PÁSU
- K OPLECHOVÁNÍ ATIKY - TITANZINEK, TL. 0,6 MM
- Y VĚTRACÍ POTRUBÍ, DN 125
- KOMÍN Z KOMÍNOVÝCH TVÁRNIC SCHIEDEL MC 5,0, PRŮDUCH PRŮMĚRU 230 mm VYTVOŘEN ŠAMOTOVOU VLOŽKOU

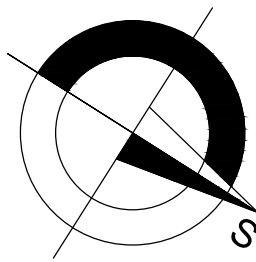

0,000 = 340,000 m n.m., B.p.v. / SOUŘADNICOVÝ SYSTÉM S-JTSK

DRUH PRÁCE	BAKALÁŘSKÁ PRÁCE	FORMÁT	8 A4
VYPRACOVAL	Tereza Vršková	DATUM	05/2014
KONTROLOVAL	Ing. David Drobežek	STUPEŇ PD	DPS
STAVEBNÍK	Michal Vávra, Bohdíkova 11b, 787 01 Šumperk	MĚŘÍTKO	Č. VÝKRESU
MÍSTO STAVBY	Nový Malín, kat. území Nový Malín, parc. č. 3772/27	1:50	D.2.3
NÁZEV STAVBY	RODINNÝ DŮM S KAVÁRNOU		
STAVEBNÍ OBJEKT			
ČÁST	D.2 STAVEBNĚ KONSTRUKČNÍ ŘEŠENÍ		
OBSAH:			
STŘECHA B			