ŘEZ B - B', M 1:50

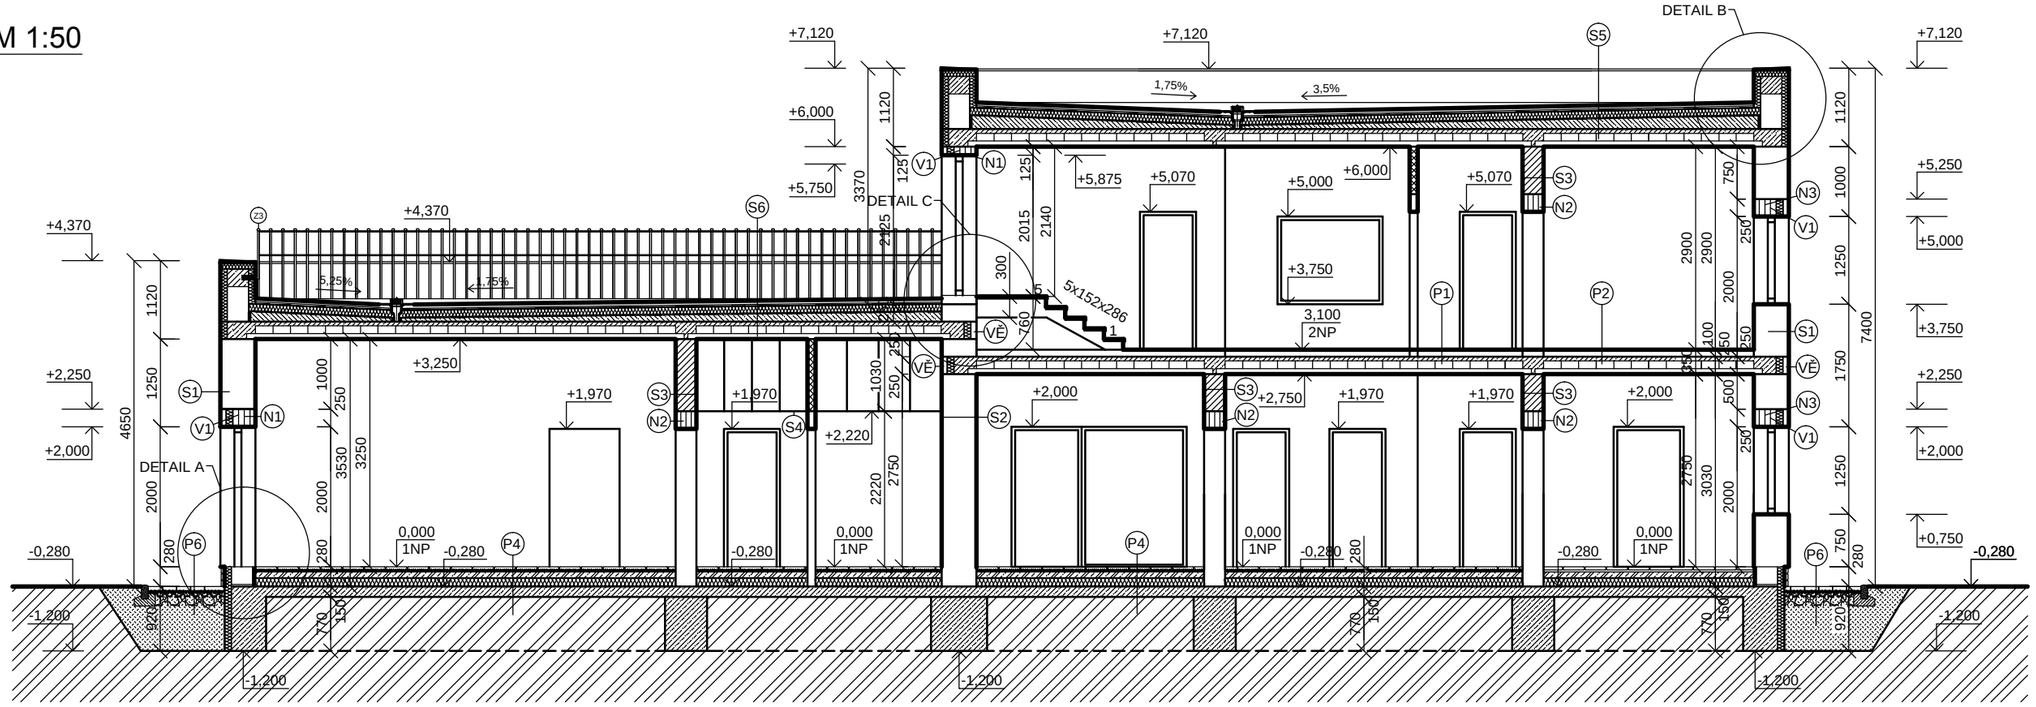
+7,120
+6,000
+5,750
+4,370
+3,250
+2,250
+2,000
+1,970
+2,220
+2,000
+5,875
+5,070
+5,000
+3,750
+2,750
+5,250
+5,000
+3,750
+2,250
+2,000
+0,750
-0,280
-1,200
0,000
1NP
3,100
2NP
DETAIL A
DETAIL B
DETAIL C
5x152x286
1,75%
3,5%
5,25%
V1
N1
N2
N3
S1
S2
S3
S4
S5
S6
P1
P2
P4
P6
VE