




A-A'

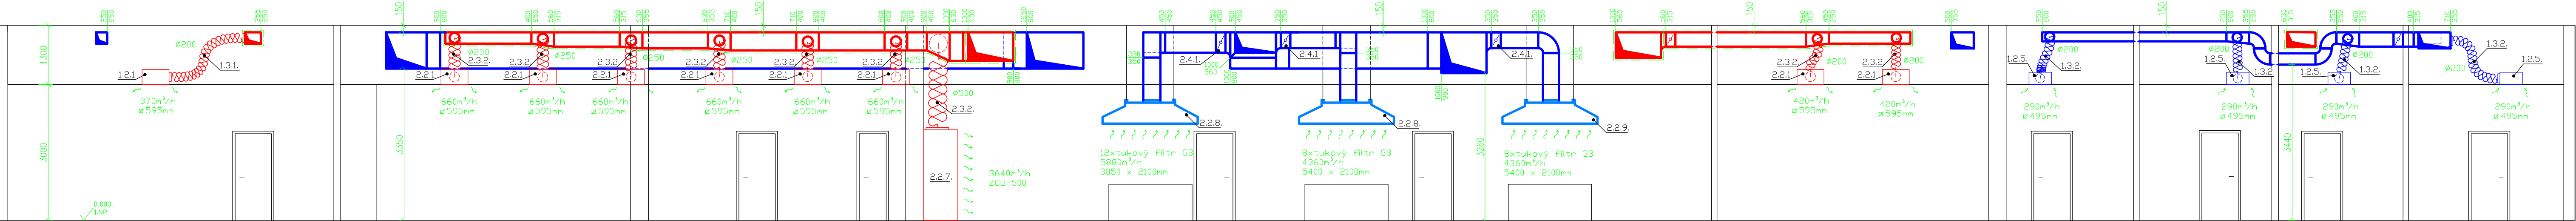


B-B'

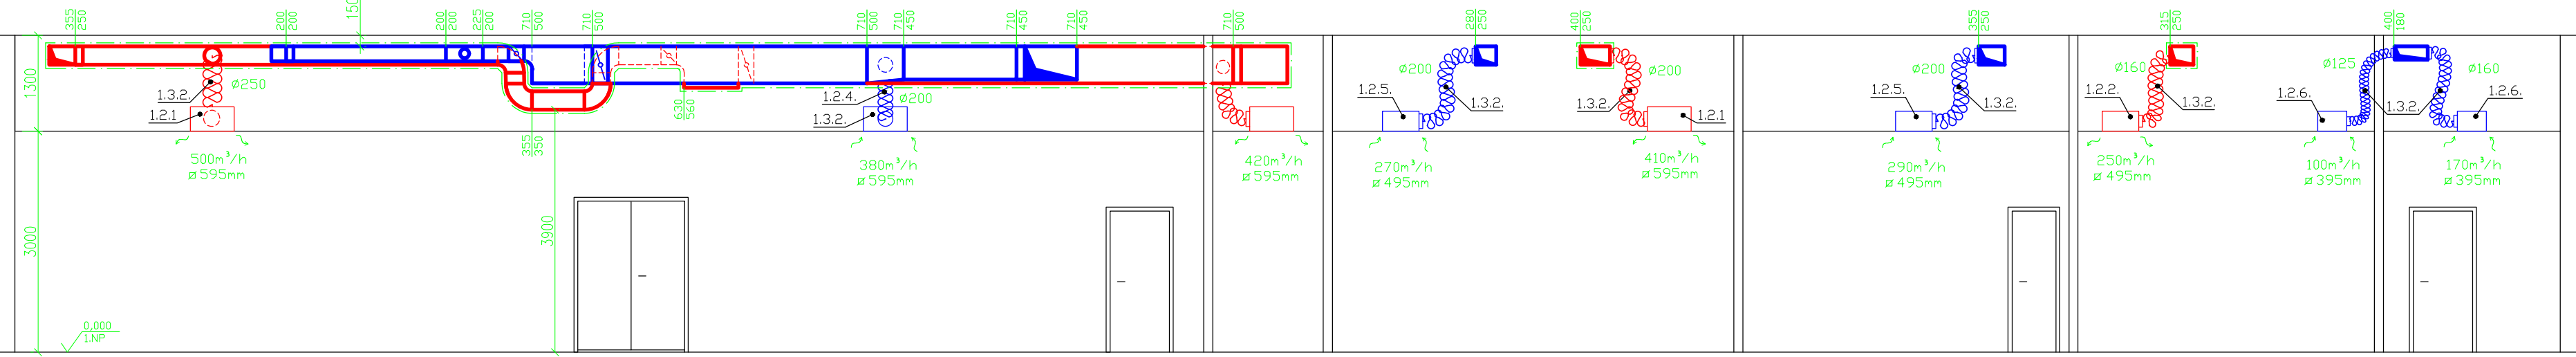


C

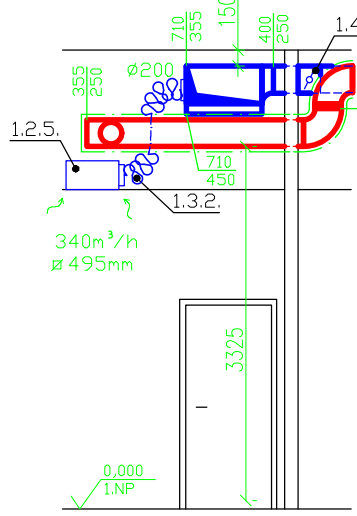


D

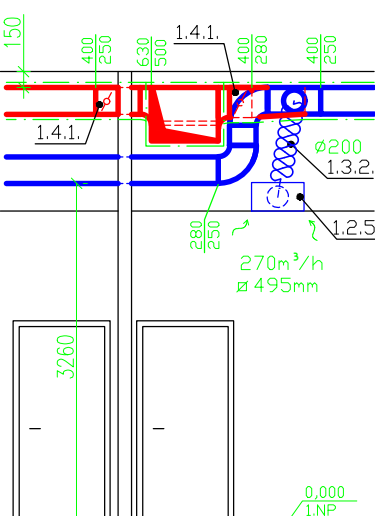

E-E'

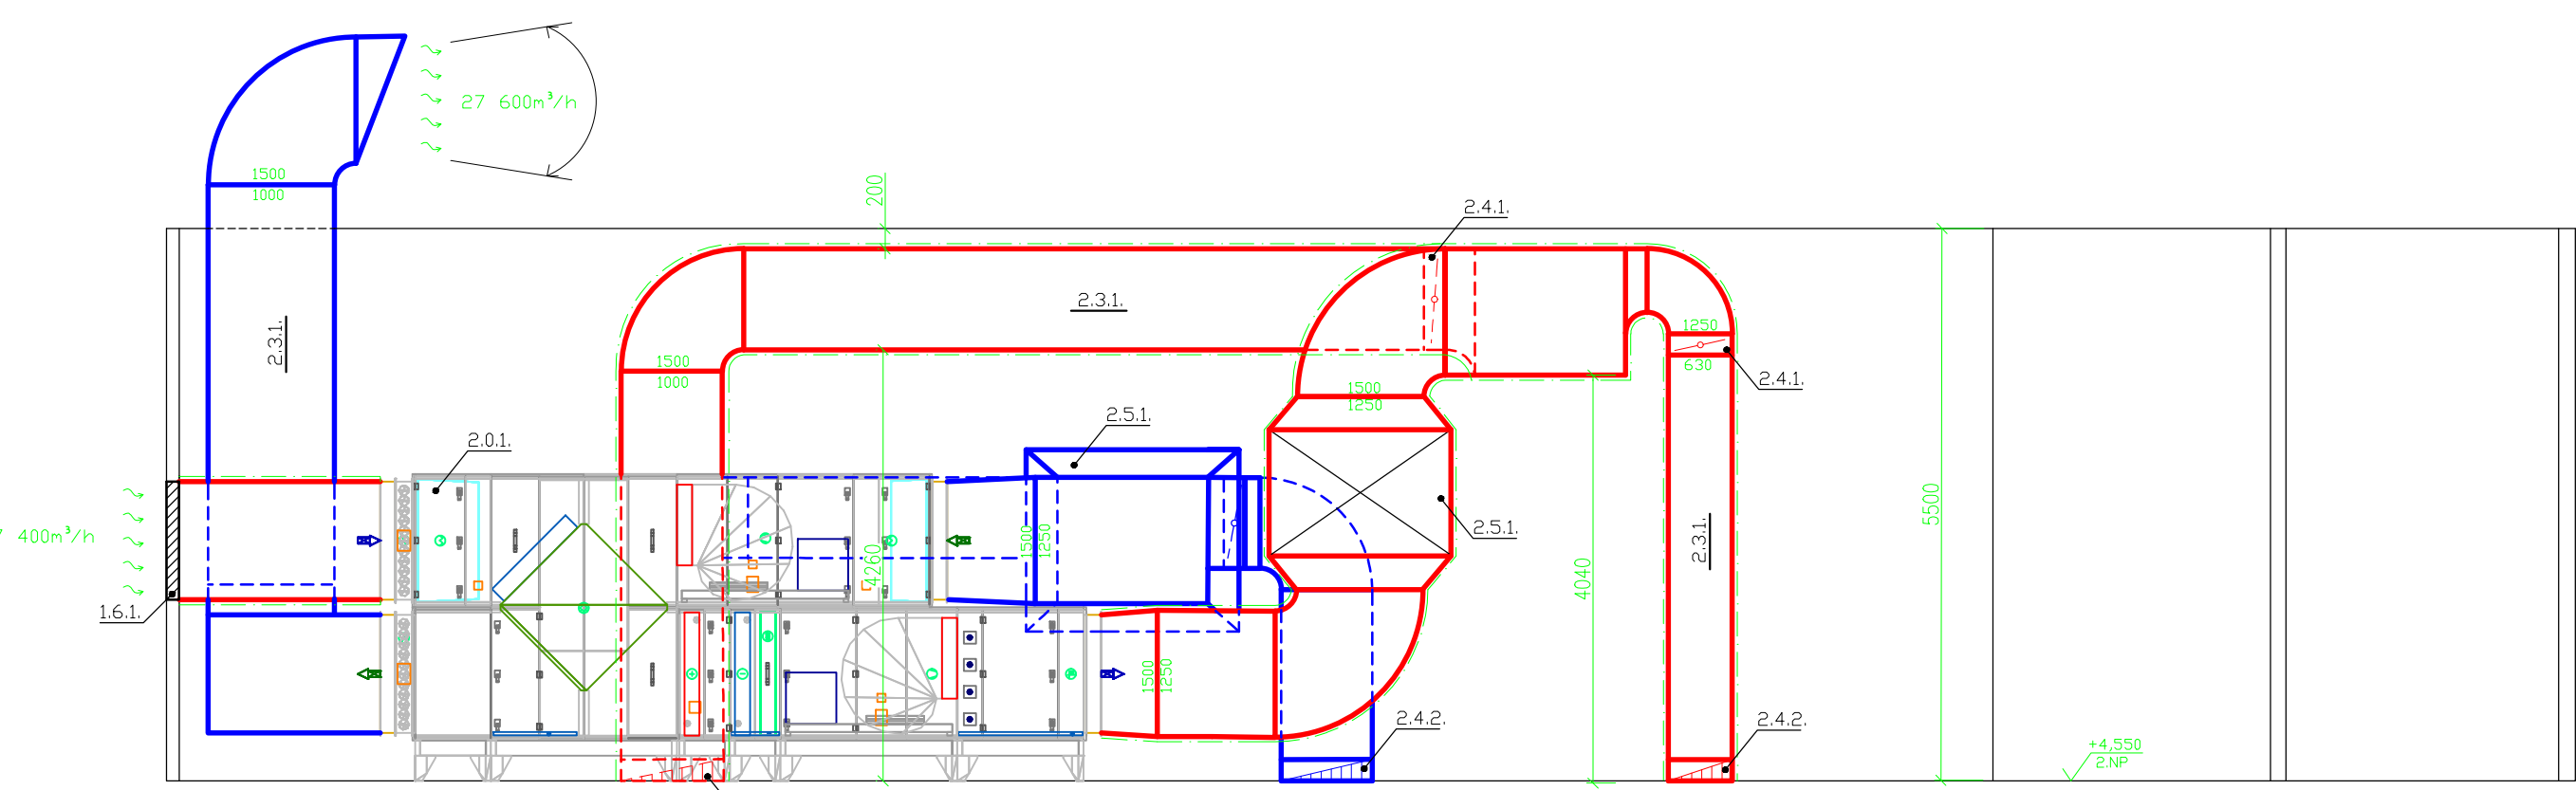

F-F'

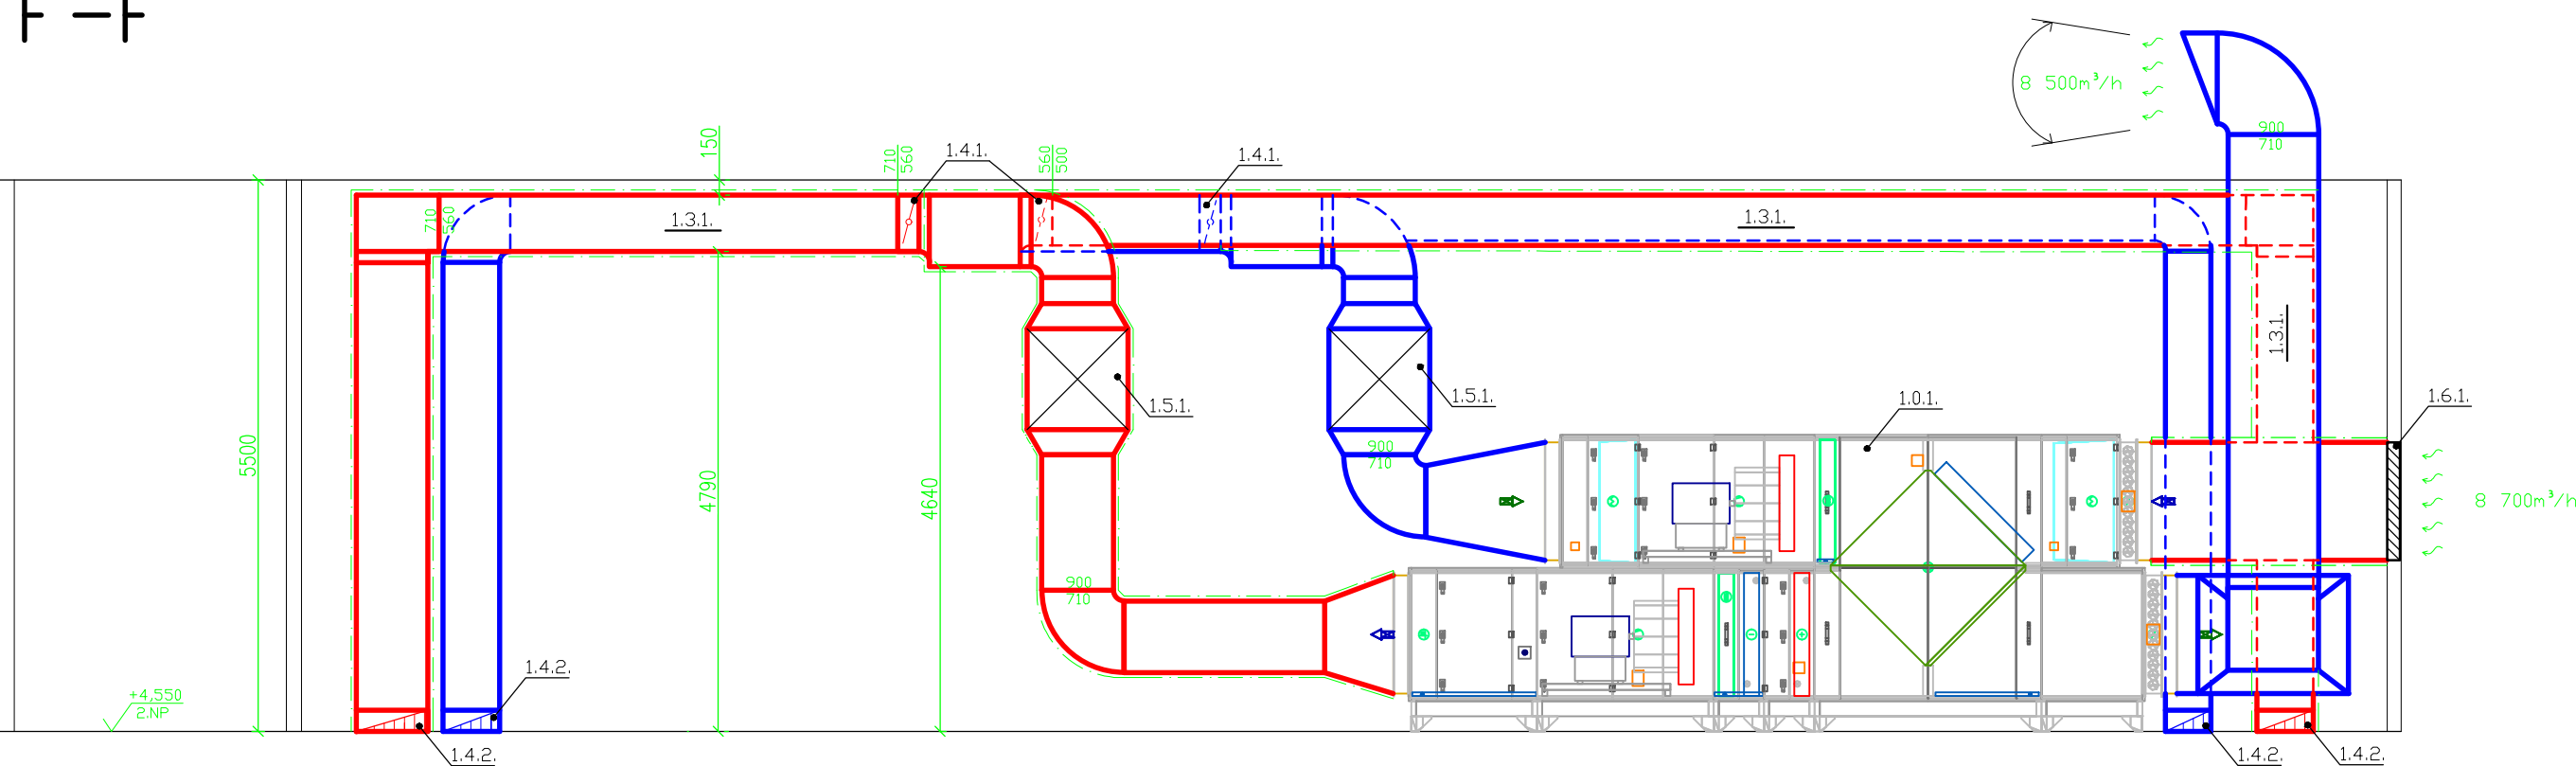

LEGENDA PRVKŮ:

PŘÍVODNÍ VÍŘIVA VÝSTKA

ODVODNÍ VÍŘIVA VÝSTKA

POPIS VÝSTKY:  
PRŮTOK VZDUCHU m³/h  
Ø ROZMĚR VÝSTKY mm

PŘÍVODNÍ HADICE SONOFLEX

ODVODNÍ HADICE SONOFLEX

Ø XXX

POPIS PRŮMĚRU HADICE V mm

POŽÁRNÍ KLAPKA

REGULAČNÍ KLAPKA

POPIS PRŮŘEZU ČTYŘHRANNÉHO POTRUBÍ:  
VODOROVNÝ ROZMĚR V mm  
SVISLÝ ROZMĚR V mm

ČÍSLO FUNKČNÍHO CELKU  
ČÍSLO DRUHU PRVKU  
ČÍSLO TYPU PRVKU

PROTIDĚSTOVÁ ŽALUZIE

0,000 = 291,79m.n.m. (BpV)

DRUH PRÁCE		BAKALÁŘSKÁ PRÁCE			VYSOKÉ UČENÍ TECHNICKÉ V BRNĚ
VYPRACOVAL		TOMAŠ HALÍK			
VEDOUČÍ PRÁCE		ING. PETR BLASINSKI Ph.D.			
MÍSTO STAVBY		FRÝDEK MÍSTEK			
NÁZEV	ŘEZY			FORMÁT	16x4
				DATUM	5/2017
				MĚŘÍTKO	1:50
OBSAH	VZDUCHOTECHNIKA			Č. VÝKRESU	03