


DETAIL - OKAPOVÝ ŽLAB PLOCHÉ STŘEŠNÍ TERASY; M1:5

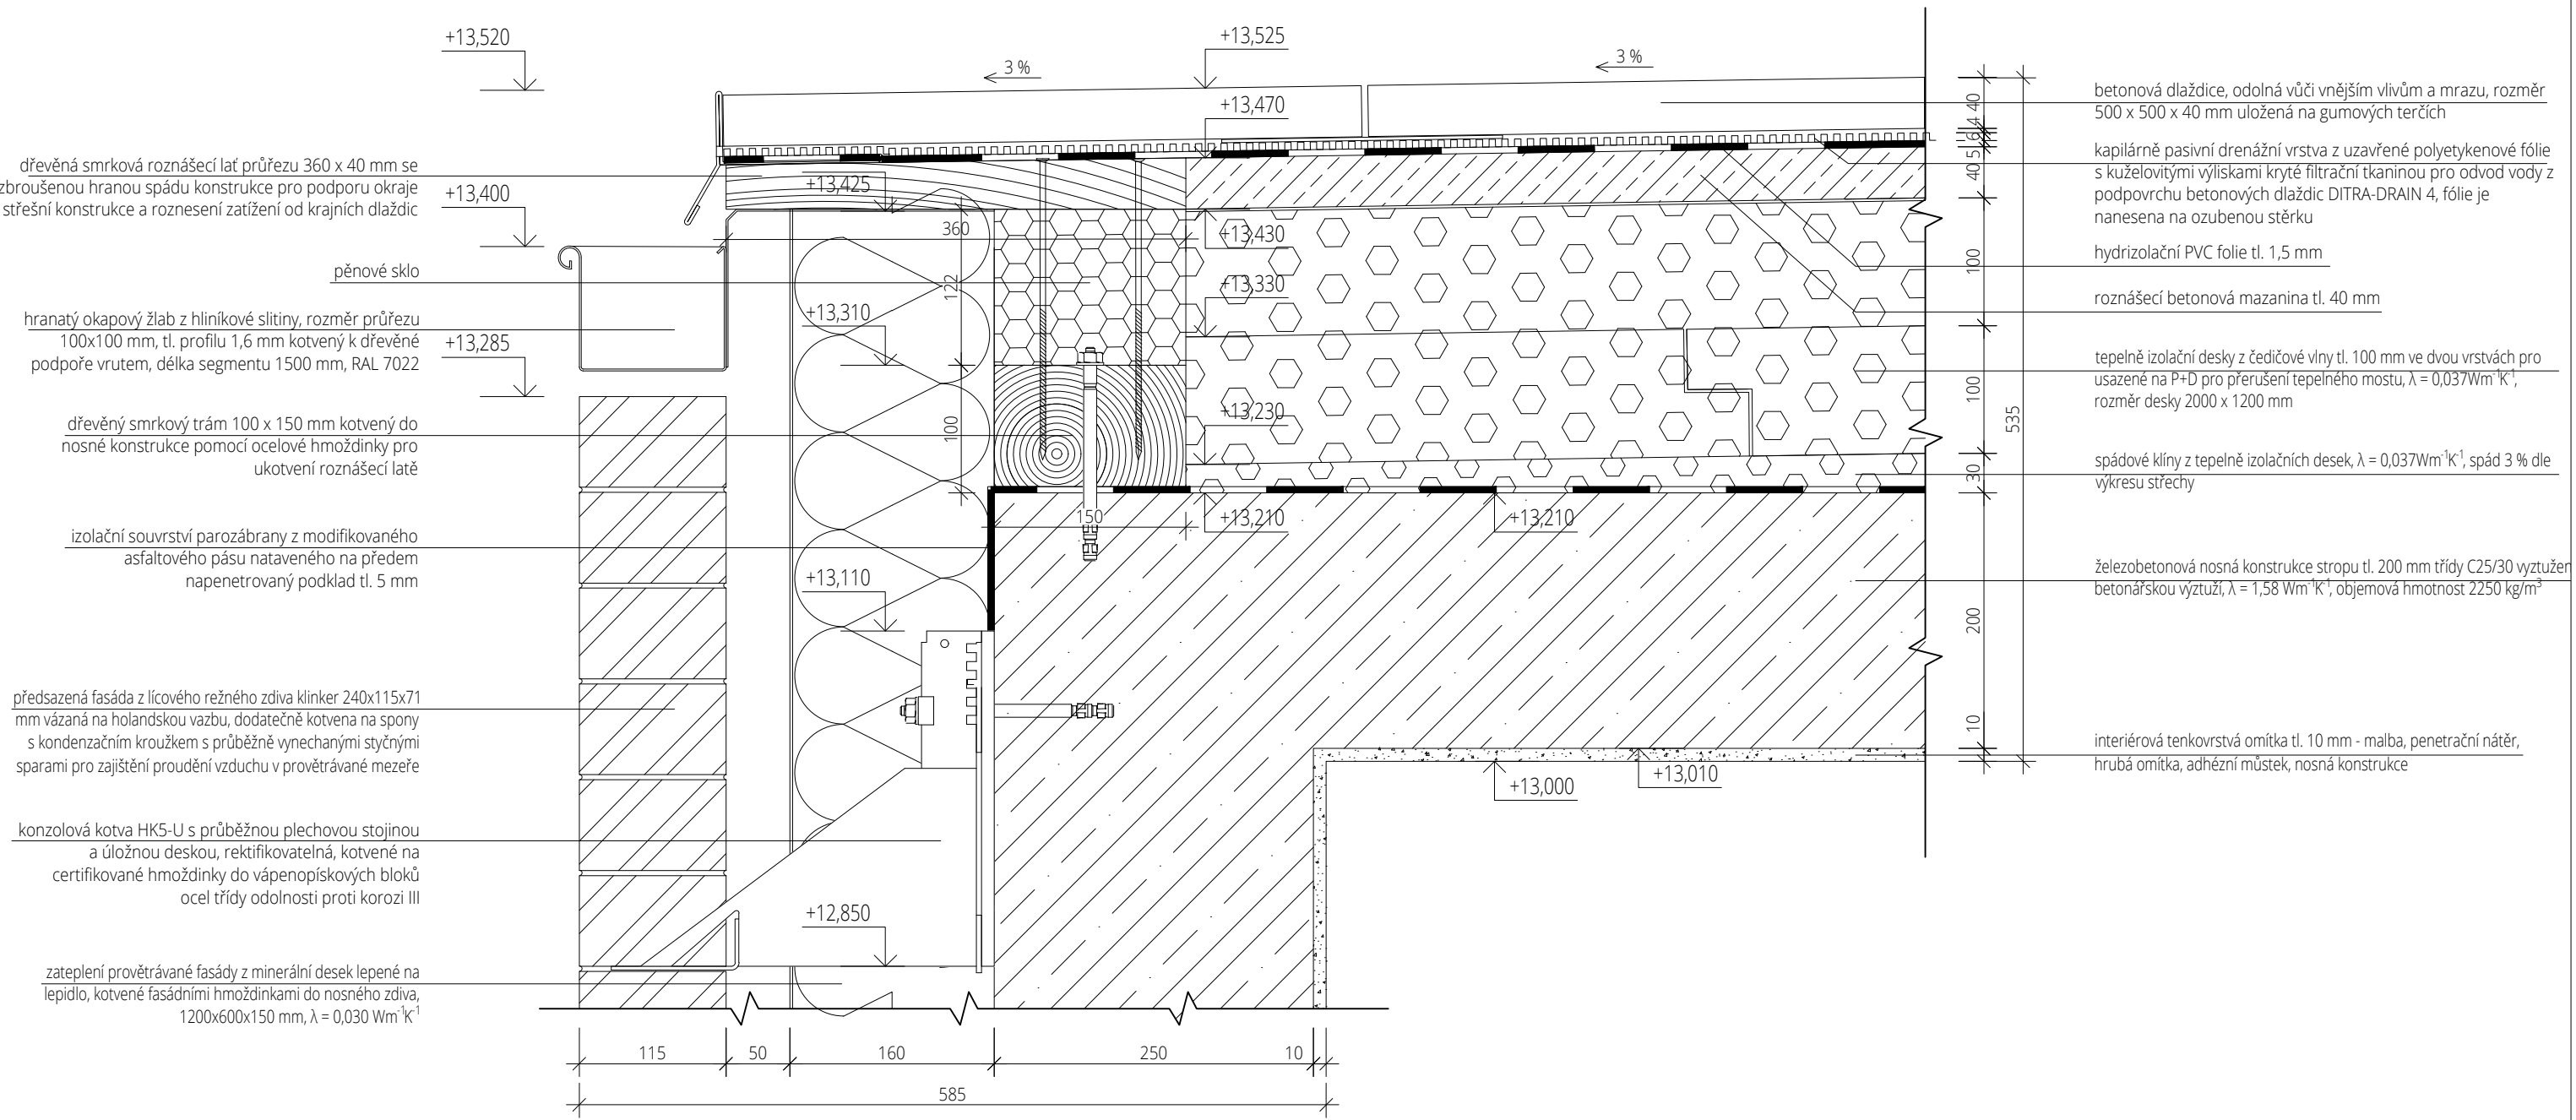

BAKALÁŘSKÁ PRÁCE		FAKULTA STAVEBNÍ Ústav architektury	
Autor práce:	Lukáš Kvasnica	Číslo paré:	
Vedoucí práce:	Ing. arch. Jan Májek, Ph.D.		
	Ing. Dušan Hradil	Datum:	31. 1. 2020
Název práce:	POLYFUNKČNÍ DŮM MLÝNSKÁ BRNO - TRNITÁ	měřítko:	číslo výkr:
Název výkresu:	DETAIL OKAPOVÝ ŽLAB PLOCHÉ STŘEŠNÍ TERASY	1:5	C-21