


DETAIL - EXTERIÉROVÉ DVEŘE; M1:5

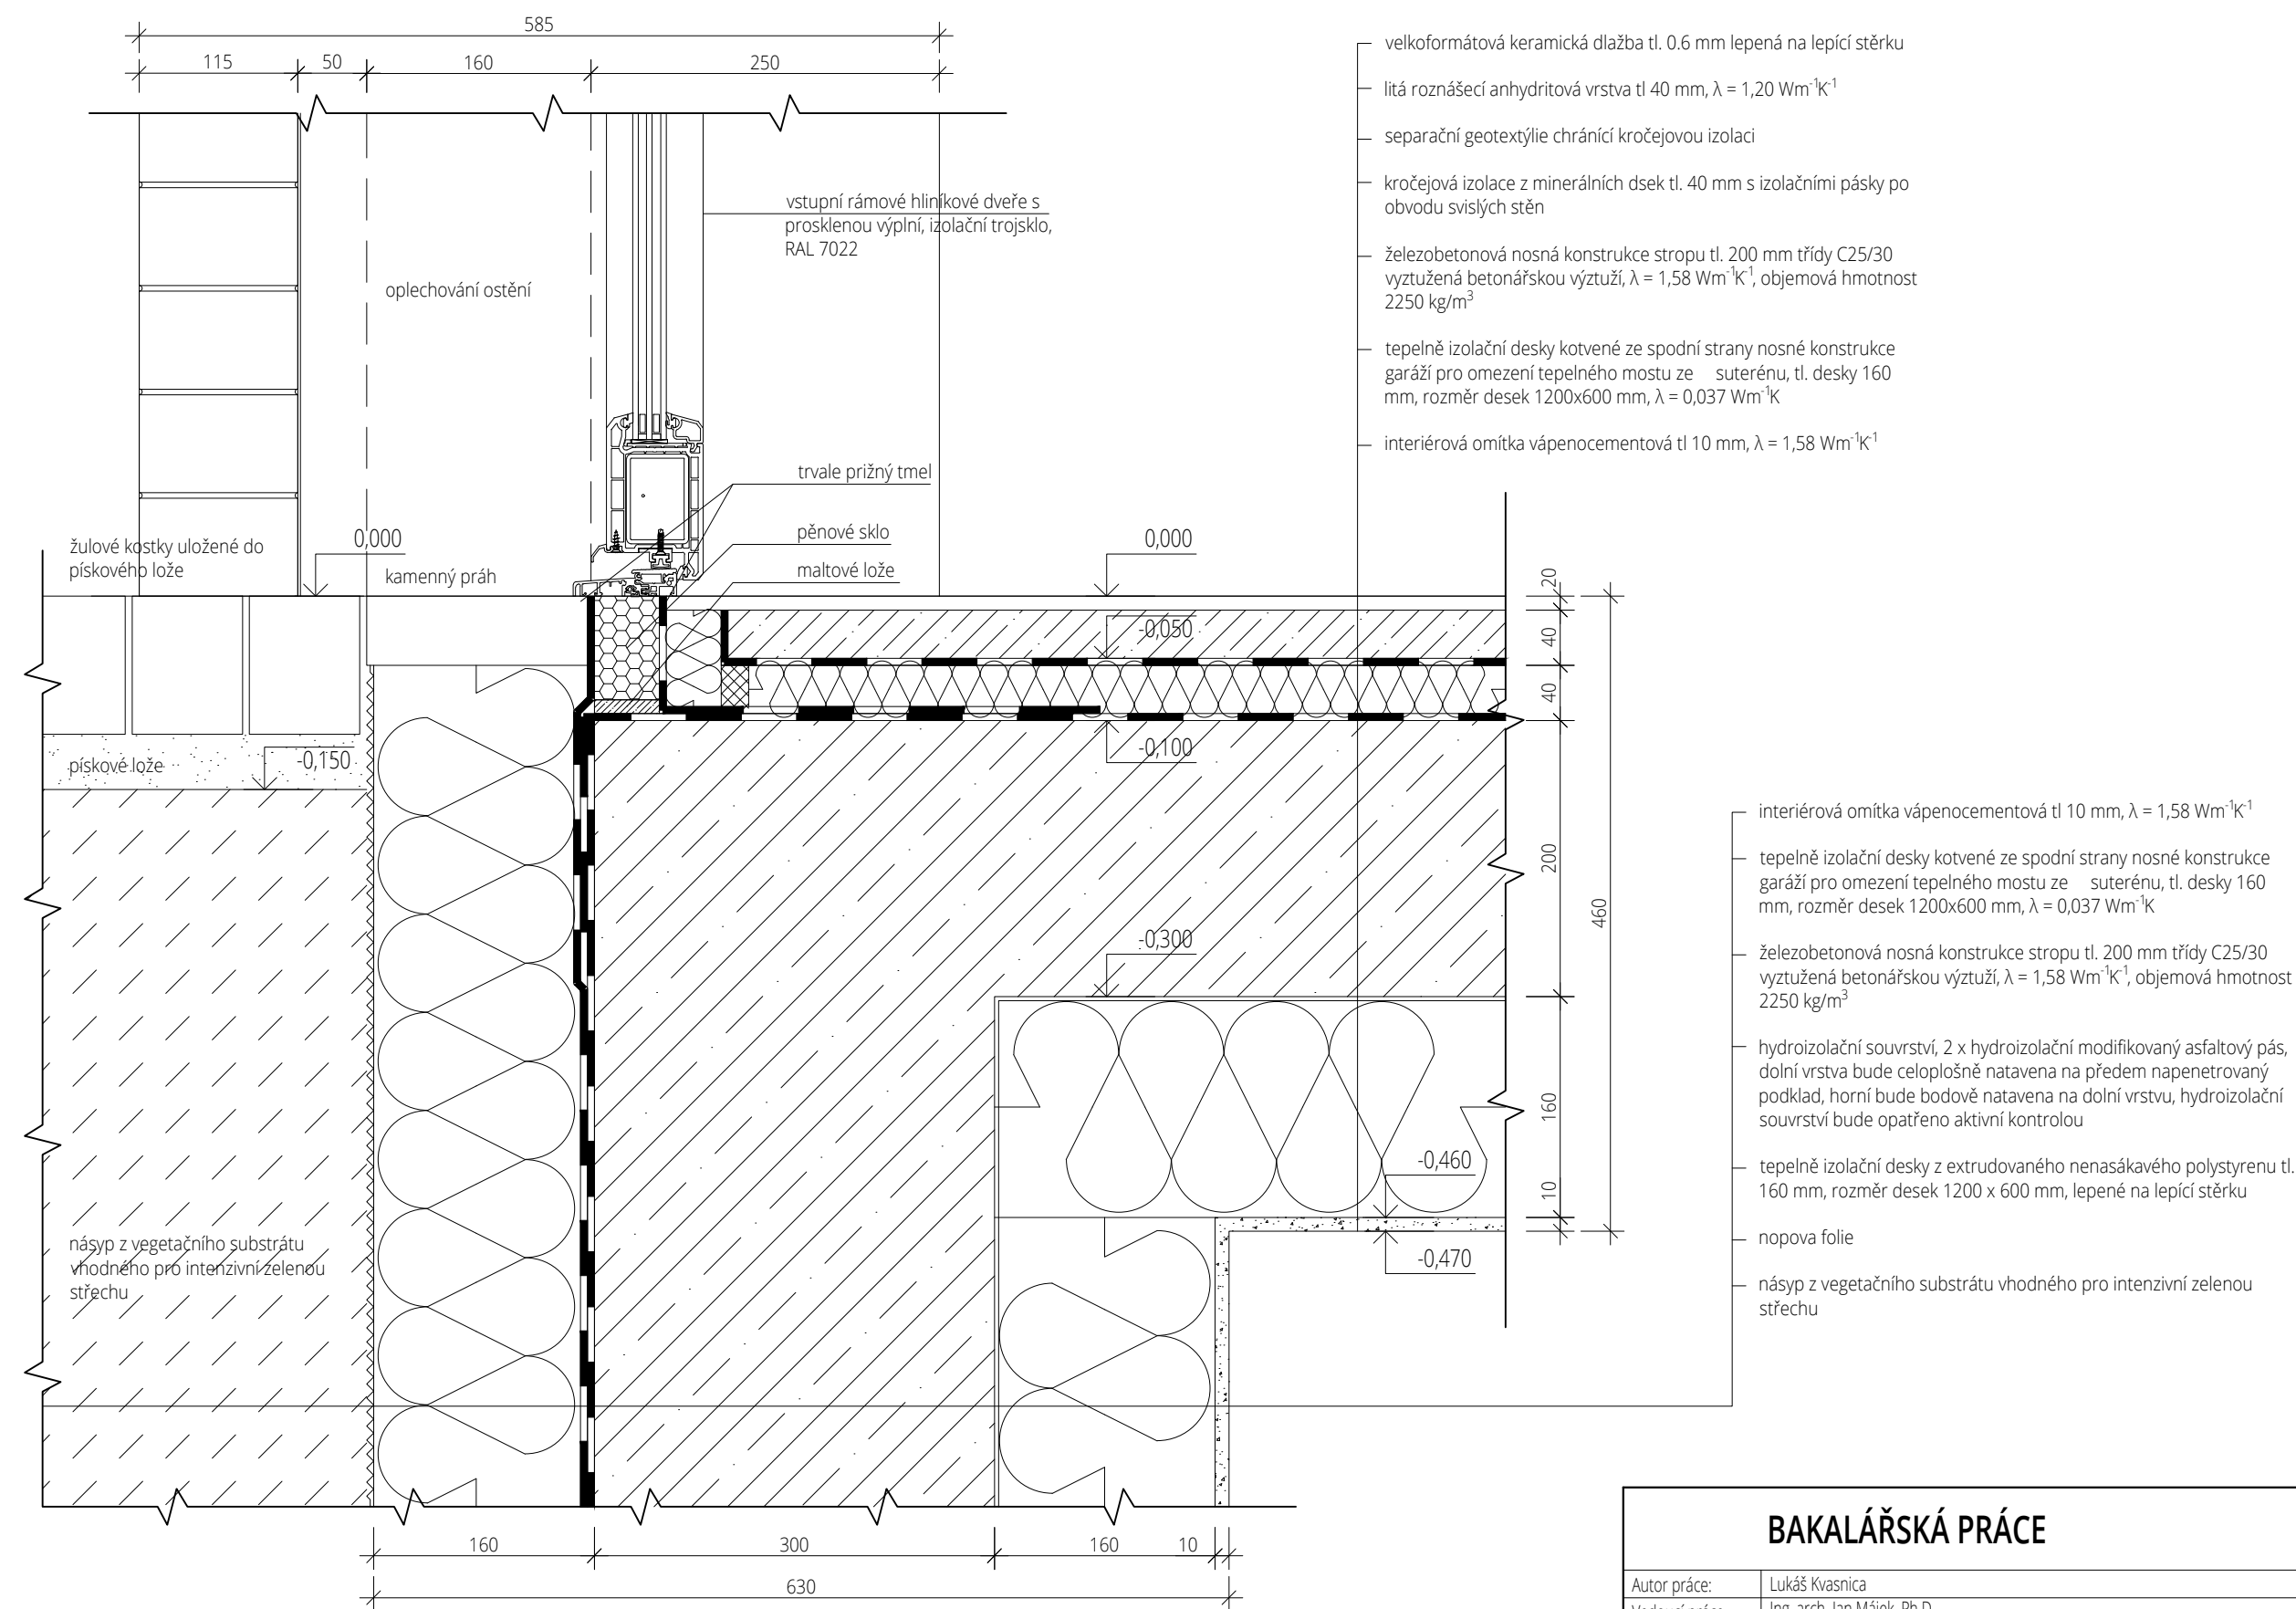

BAKALÁŘSKÁ PRÁCE			
Autor práce:	Lukáš Kvasnica		
Vedoucí práce:	Ing. arch. Jan Májek, Ph.D.		
	Ing. Dušan Hradil		
Název práce:	POLYFUNKČNÍ DŮM MLÝNSKÁ BRNO - TRNITÁ		Číslo paré:
Název výkresu:	DETAIL EXTERIÉROVÉ DVEŘE	Datum:	31. 1. 2020
		měřítko:	číslo výkr:
		1:5	C-22