

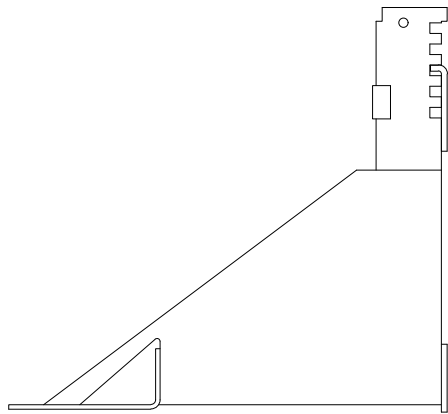


DETAIL - ZAPUŠTĚNÝ DEŠŤOVÝ SVOD; M1:5

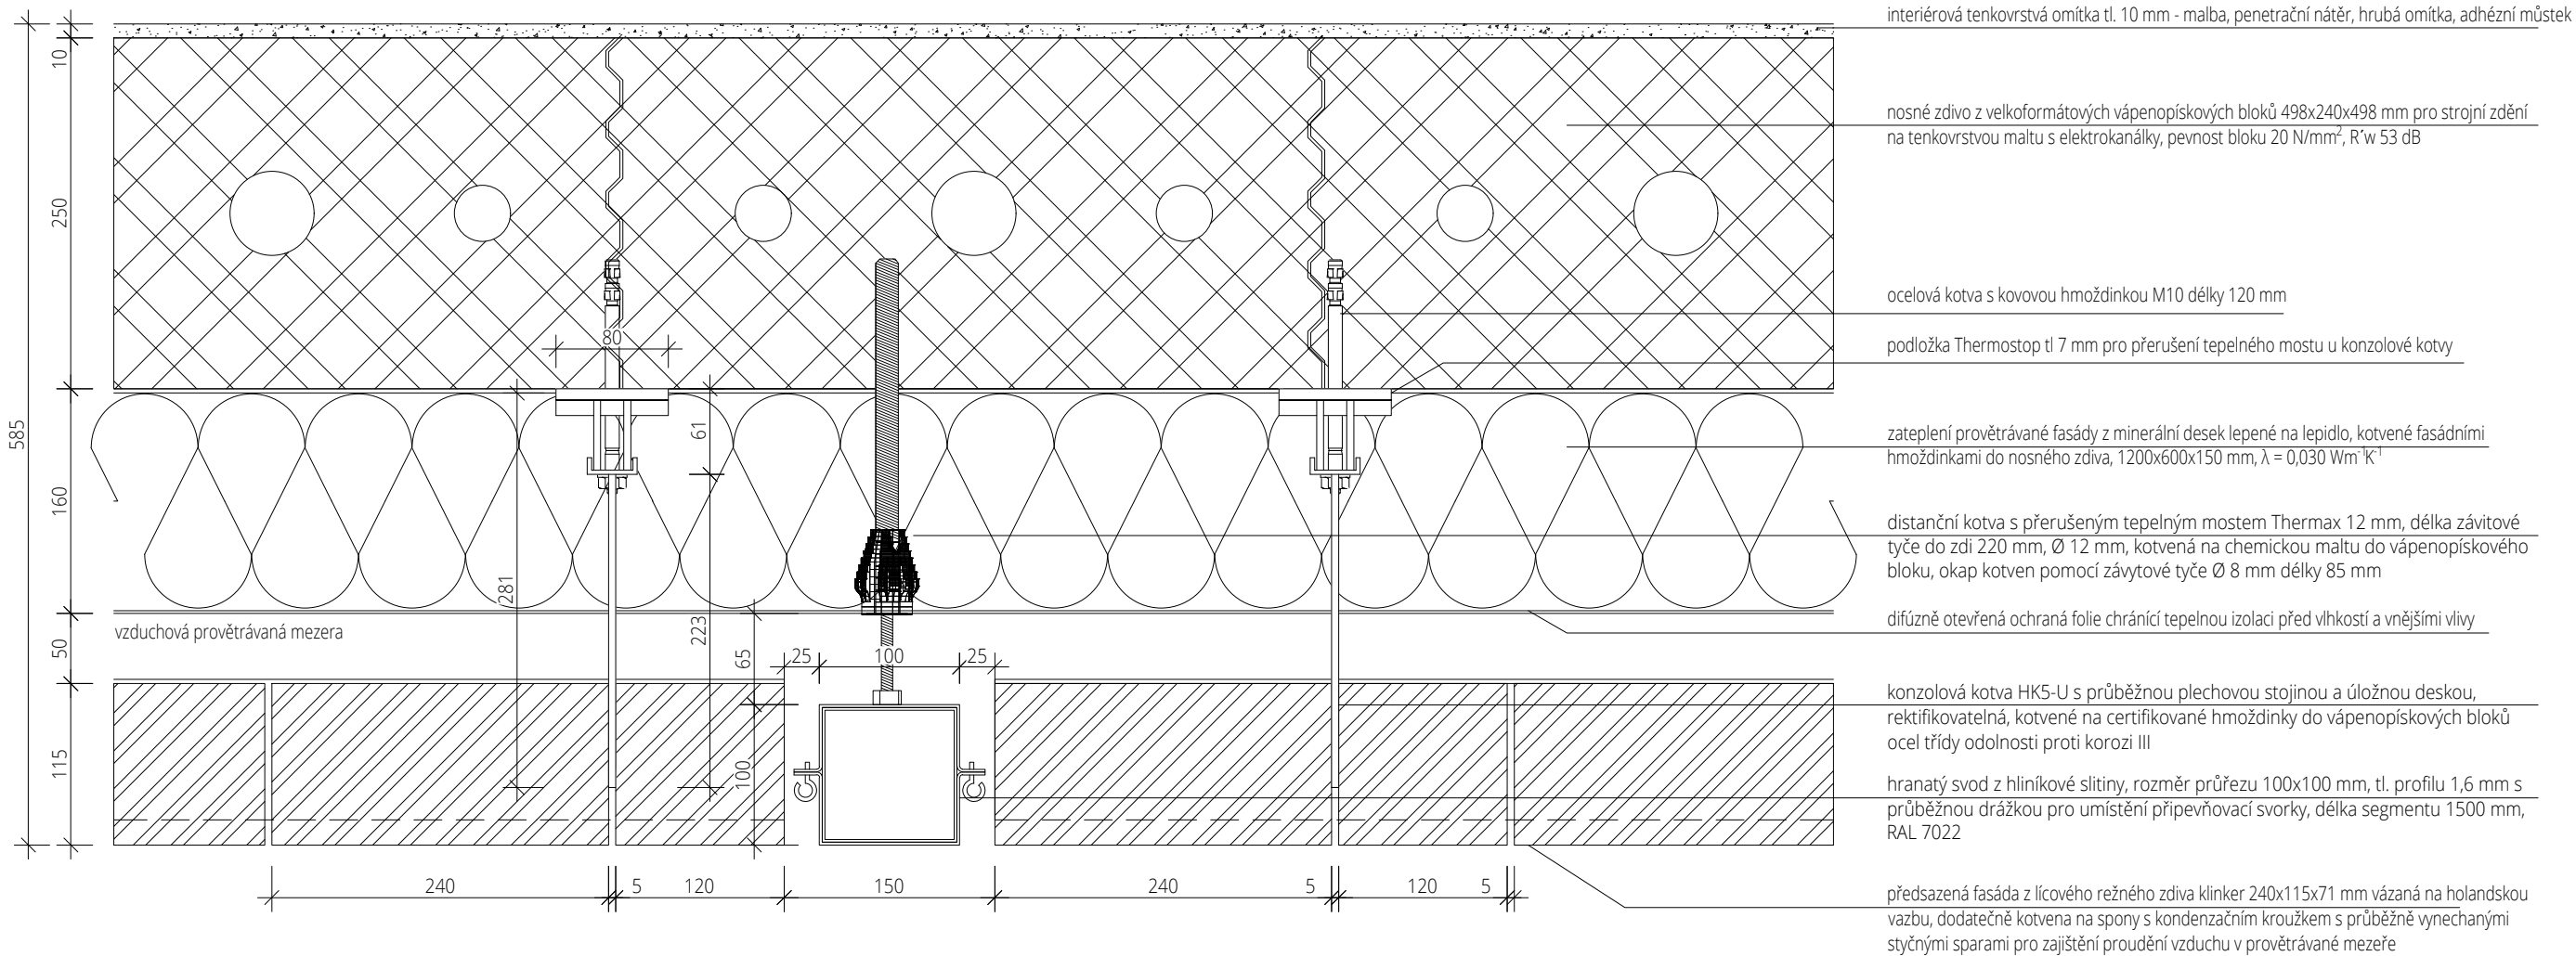

boční pohled na konzolovou kotvu HK5-U

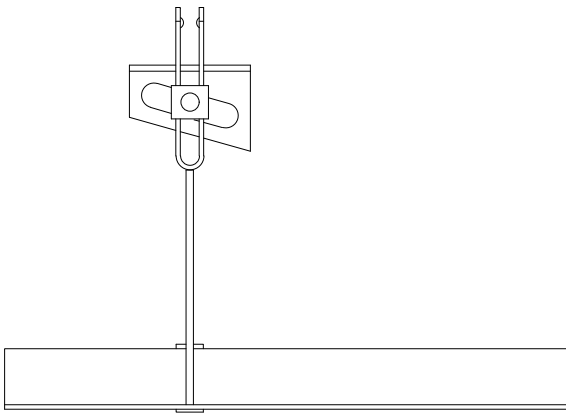

čelní pohled na konzolovou kotvu HK5-U

BAKALÁŘSKÁ PRÁCE			
Autor práce:	Lukáš Kvasnica		
Vedoucí práce:	Ing. arch. Jan Májek, Ph.D.		
	Ing. Dušan Hradil		
Název práce:	POLYFUNKČNÍ DŮM MLÝNSKÁ BRNO - TRNITÁ		Číslo paré:
Název výkresu:	DETAIL ZAPUŠTĚNÝ DEŠŤOVÝ SVOD		Datum:
			31. 1. 2020
			měřítko:
			číslo výkr:
			1:5
			C-23