


ŘEZ AA 1:100

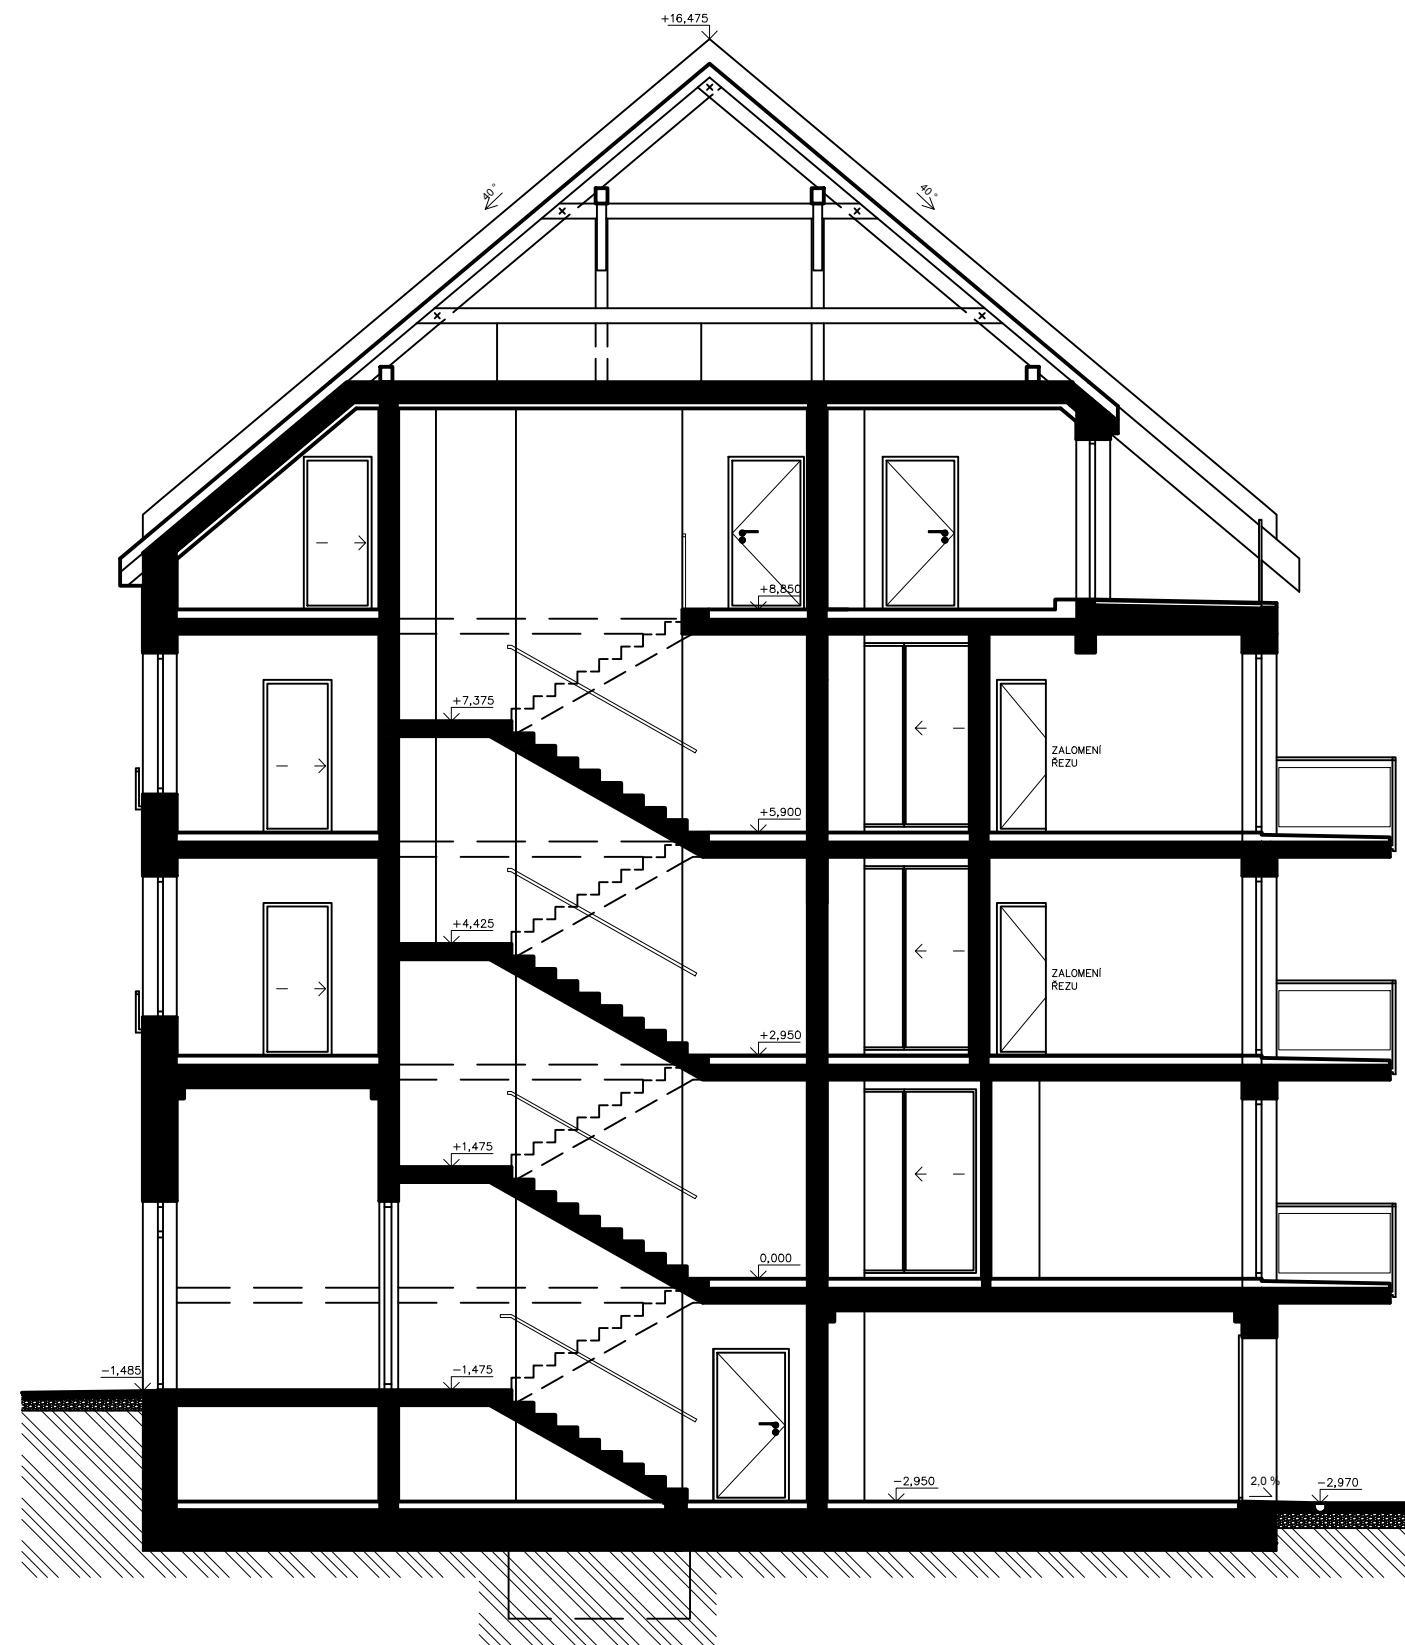

0,000=222,420 mn.m. B.p.v / SOUŘADNICOVÝ SYSTÉM S-JTSK

PŘEDMĚT	BAKALÁŘSKÁ PRÁCE	 <div>VYSOKÉ UČENÍ TECHNICKÉ V BRNĚ FAKULTA STAVEBNÍ</div>	
VYPRACOVAL	PETR PŘIDAL		
KONTRLOVAL	prof. Ing. MILAN OSTRÝ Ph.D.		
STAVEBNÍK			
MÍSTO STAVBY	OLOMOUČ, LITOVELSKÁ		
NÁZEV STAVBY	BYTOVÝ DŮM PROLUKA V OLOMOUČI	<div>FORMÁT</div> A3	
STAVEBNÍ OBJ.	BYTOVÝ DŮM		
ČÁST	S.1 STUDIJNÍ A PŘÍPRAVNÉ PRÁCE		
OBSAH:	STUDIE – ŘEZ AA´		
		<div>DATUM</div> 25.5.2022	<div>STUPEŇ PD</div> DSP
		<div>MĚŘÍTKO</div> 1:100	<div>Č. VÝKRESU</div> S.1.6