


POHLED JIHOZÁPADNÍ 1:100

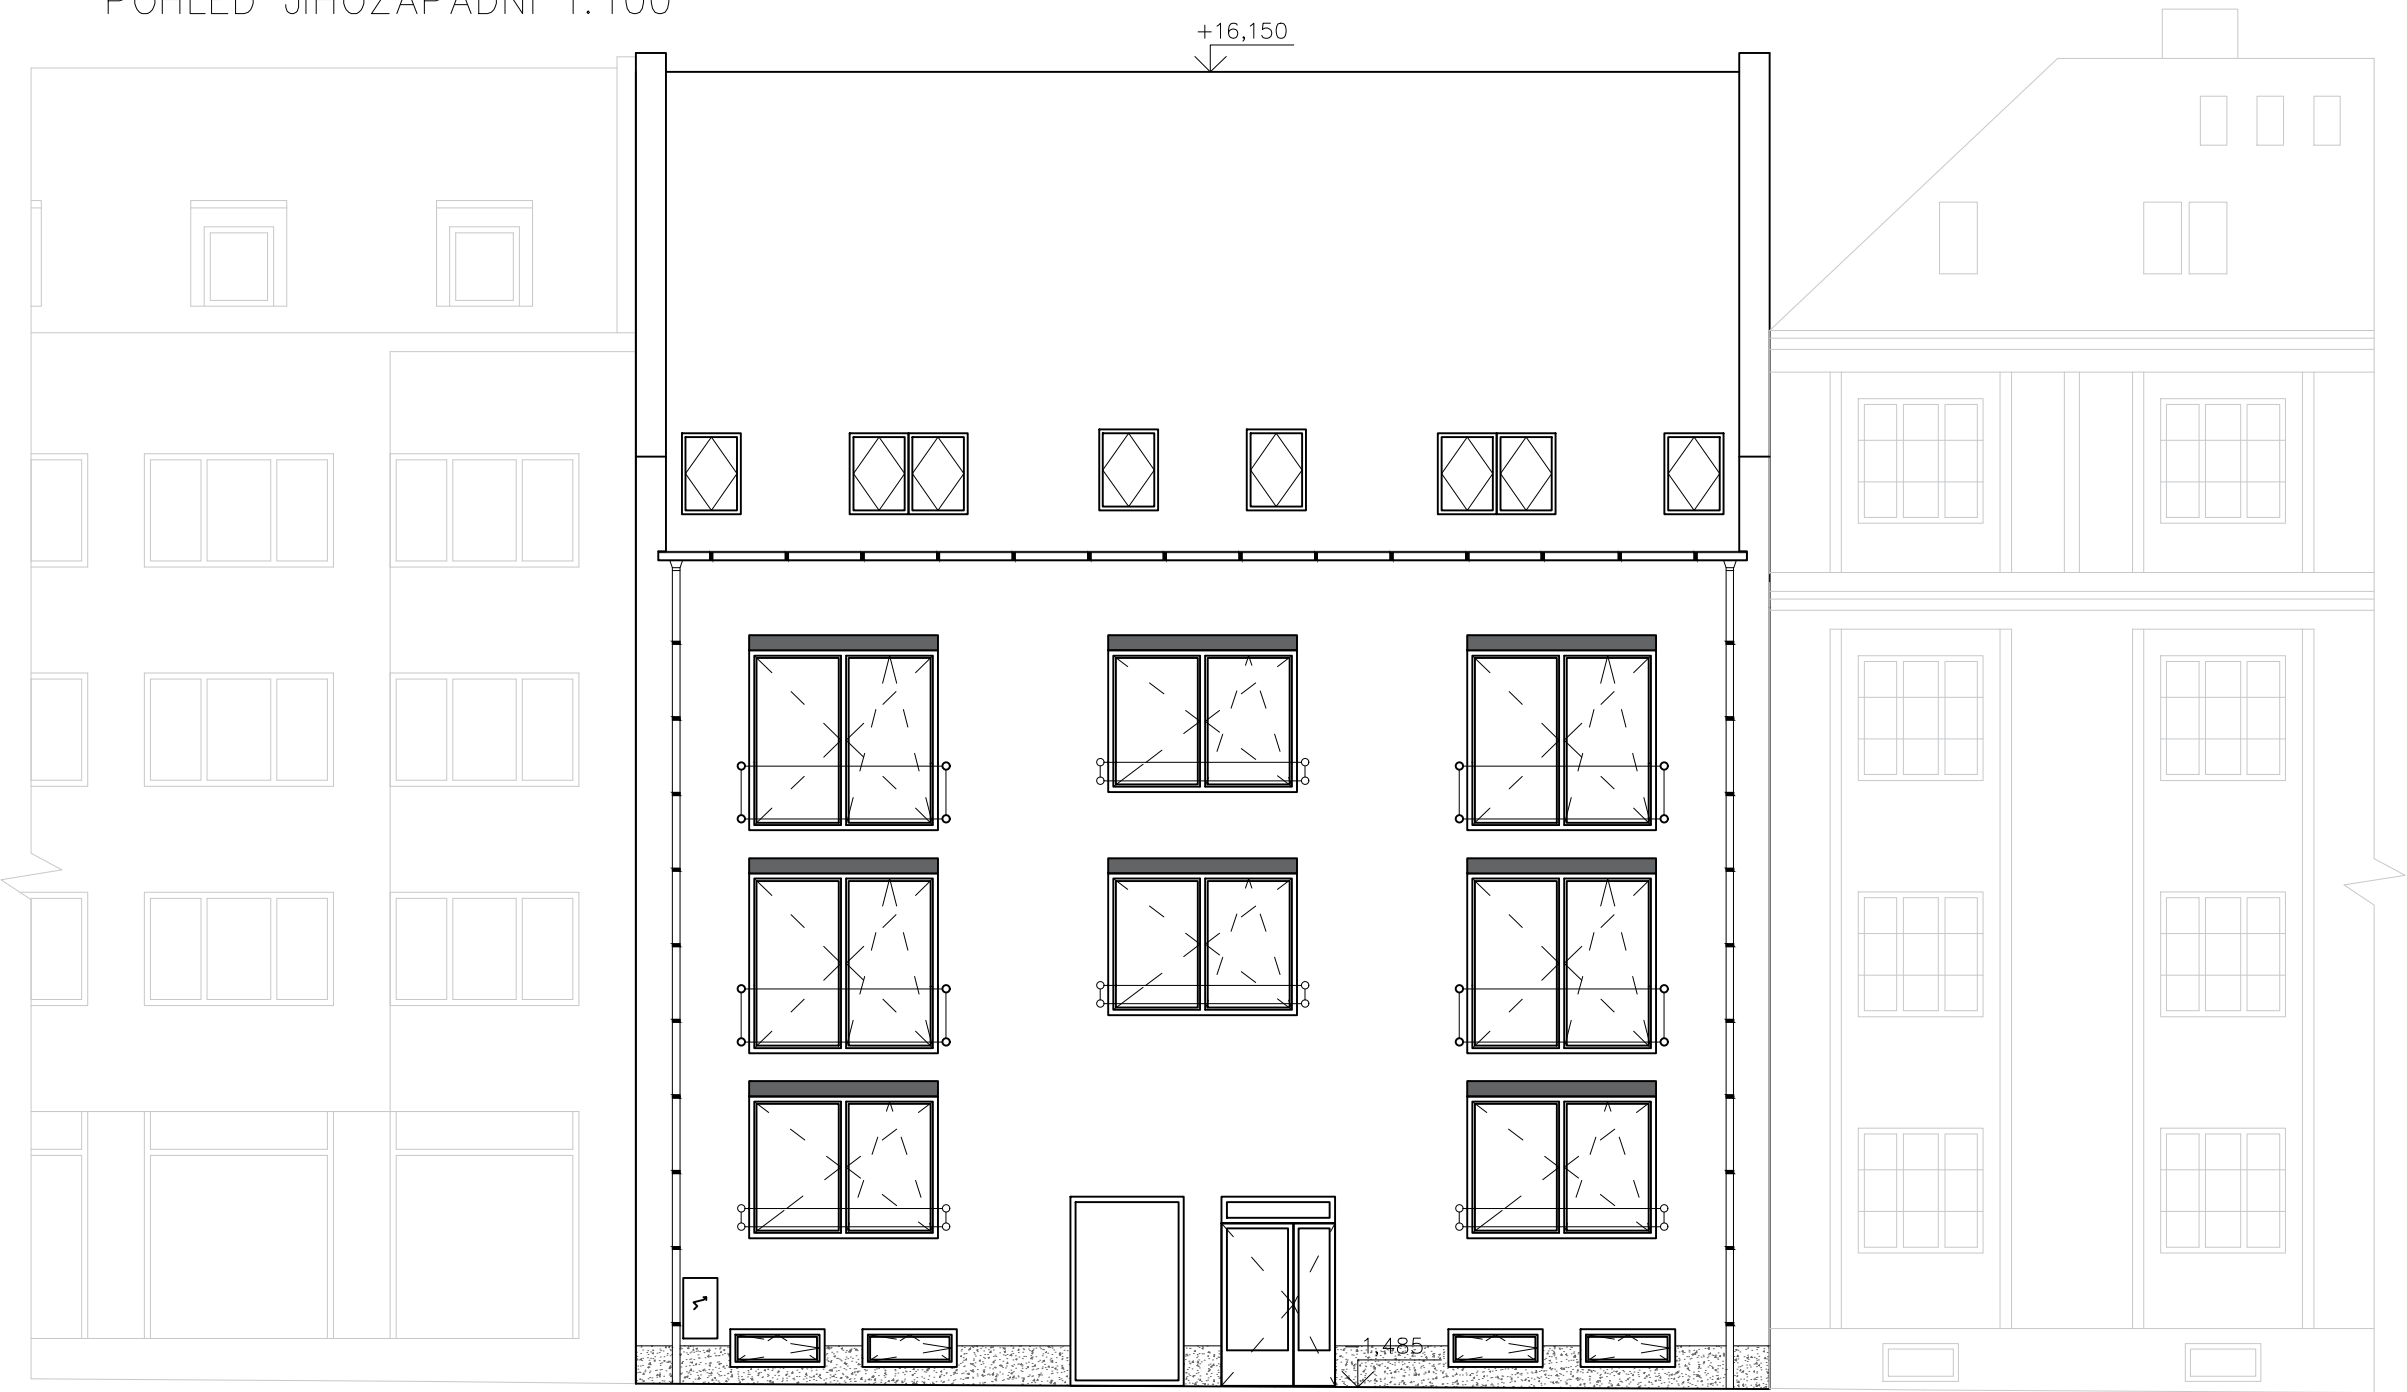

0,000=222,420 mn.m. B.p.v / SOUŘADNICOVÝ SYSTÉM S–JTSK

PŘEDMĚT	BAKALÁŘSKÁ PRÁCE	<div><div>VYSOKÉ UČENÍ TECHNICKÉ V BRNĚ FAKULTA STAVEBNÍ</div></div>	
VYPRACOVAL	PETR PŘIDAL		
KONTROLOVAL	prof. Ing. MILAN OSTRÝ Ph.D.		
STAVEBNÍK			
MÍSTO STAVBY	OLOMOUC, LITOVELSKÁ		
NÁZEV STAVBY	BYTOVÝ DŮM PROLUKA V OLOMOUCI		
STAVEBNÍ OBJ.	BYTOVÝ DŮM	FORMÁT	A3
ČÁST	S.1 STUDIJNÍ A PŘÍPRAVNÉ PRÁCE	DATUM	25.5.2022
OBSAH:	STUDIE POHLED JIHOZÁPADNÍ	STUPEŇ PD	DSP
		MĚŘÍTKO 1:100	Č. VÝKRESU S.1.7