
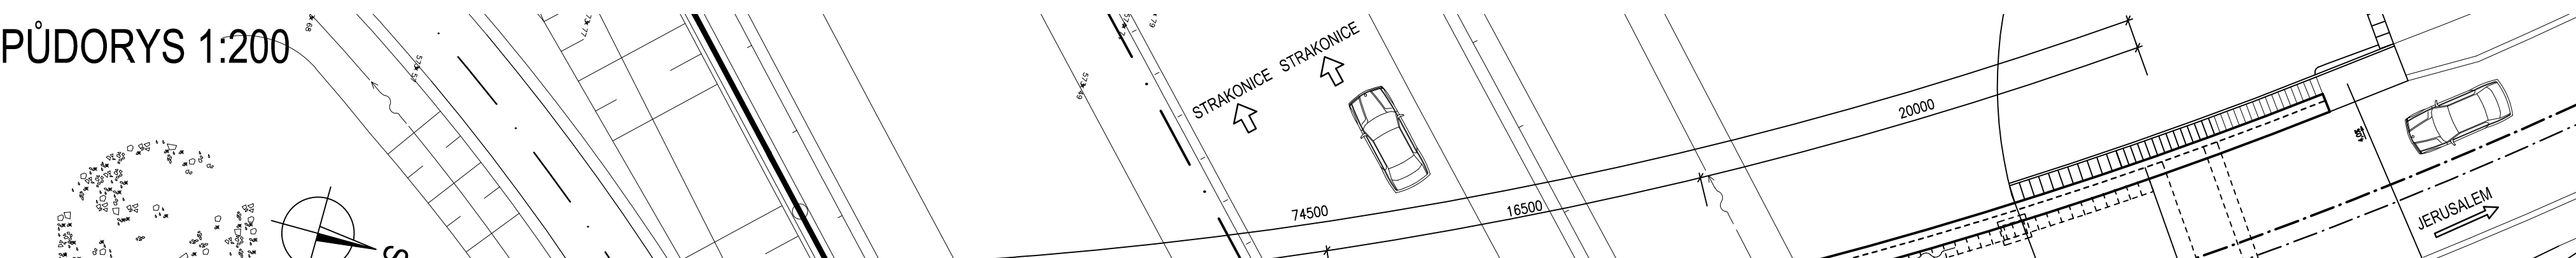
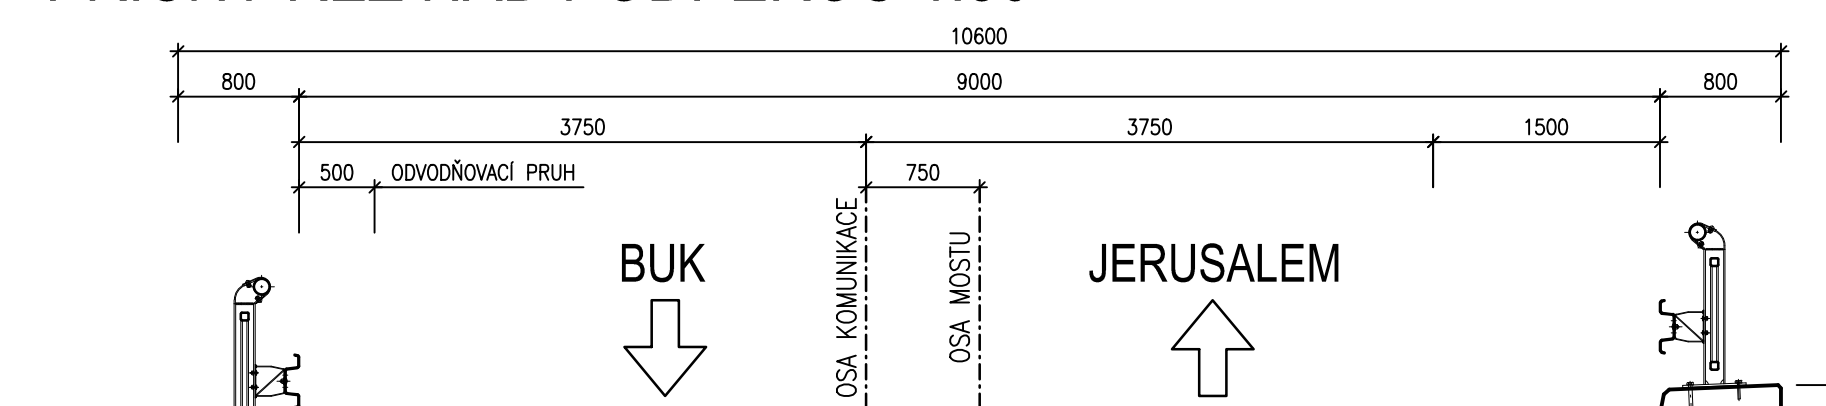



PUDORYS 1:2

[illegible]

PŘÍČNÝ ŘEZ NAD OPĚROU 1:50

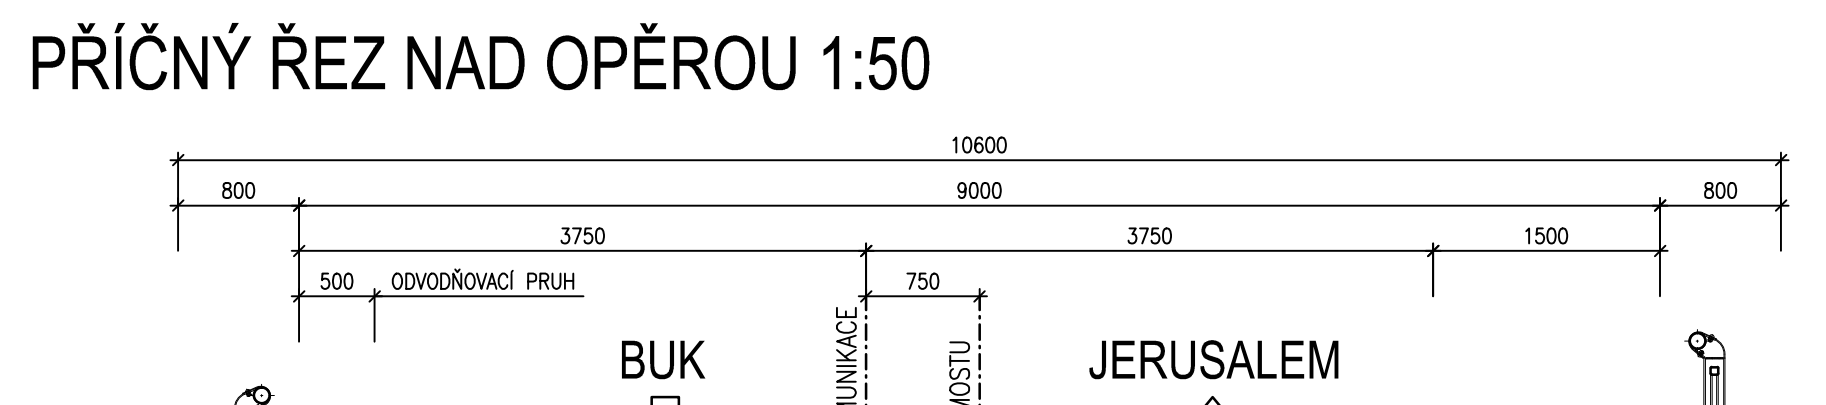

SOUŘADN. SYSTÉM: S-JTSK			VÝŠKOVÝ SYSTÉM: B.p.v.		
VYPRACOVAL	Bc. Jan ŠKARDA		 VÝŠKOVÉ UČENÍ FAKULTA TECHNICKÉ STAVEBNÍ V BRNĚ		
VEDOUcí DIPLOMOVÉ PRÁCE	doc. Ing. Ladislav KLUSÁČEK, CSc.				
KRAJ: STŘEDOČESKÝ	MÍSTO STAVBY: BUK				
<p>ÚSTAV BETONOVÝCH A ZDĚNÝCH KONSTRUKCÍ</p> <p>DIPLOMOVÁ PRÁCE</p> <p>NÁVRH MOSTNÍ KONSTRUKCE</p>			ÚSTAV BETONOVÝCH A ZDĚNÝCH KONSTRUKCÍ VEVEŘÍ 331/95, 602 00 BRNO		
			DATUM 11/2018		
			FORMÁT 5xA4		
			MĚŘÍTKO 1:50; 1:200		
NÁZEV PŘÍLOHY: Varianta A			ČÍS. SOUPRAVY P1.		
			ČÍS. PŘÍLOHY 02		