




VARIANTA B
PODÉLNÝ ŘEZ 1:200

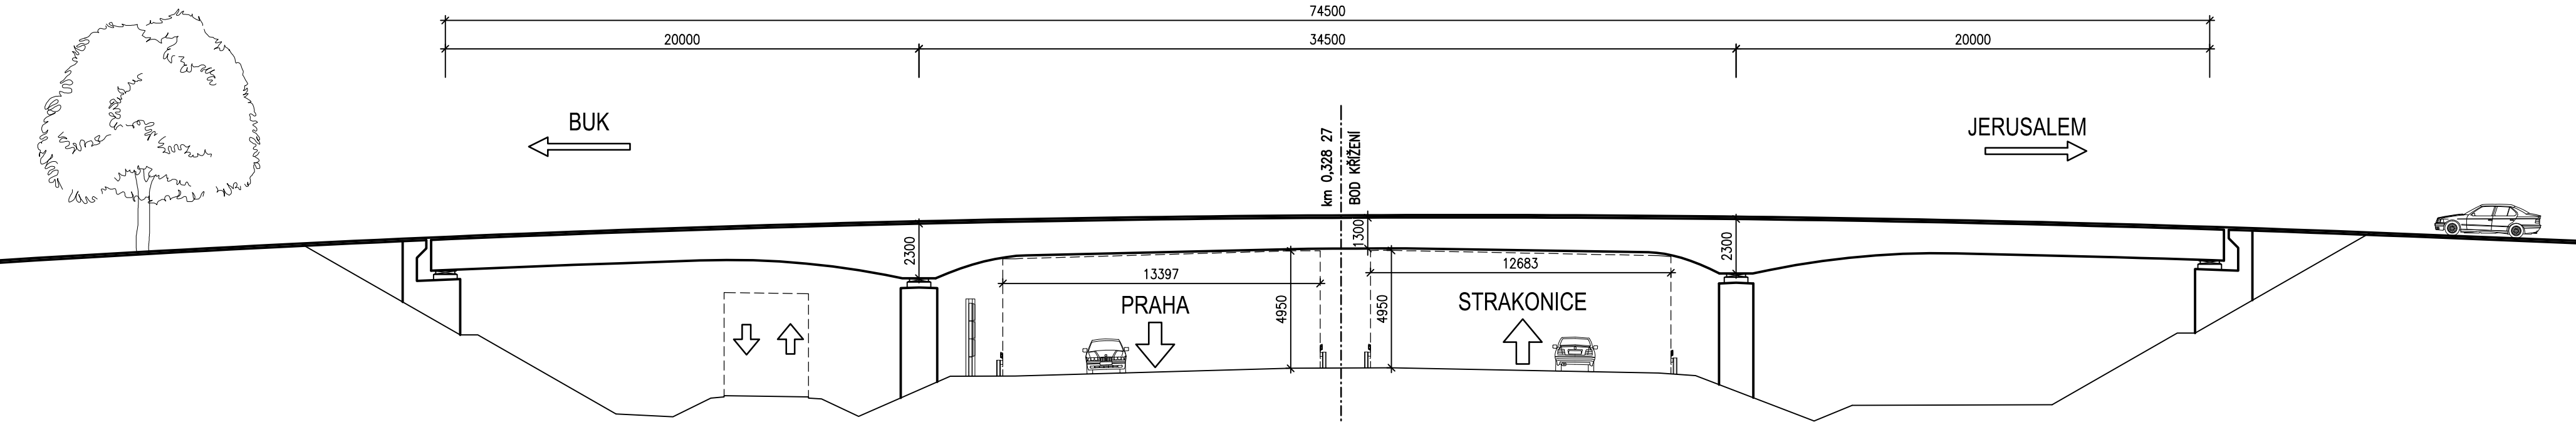


PŮDORYS 1:200

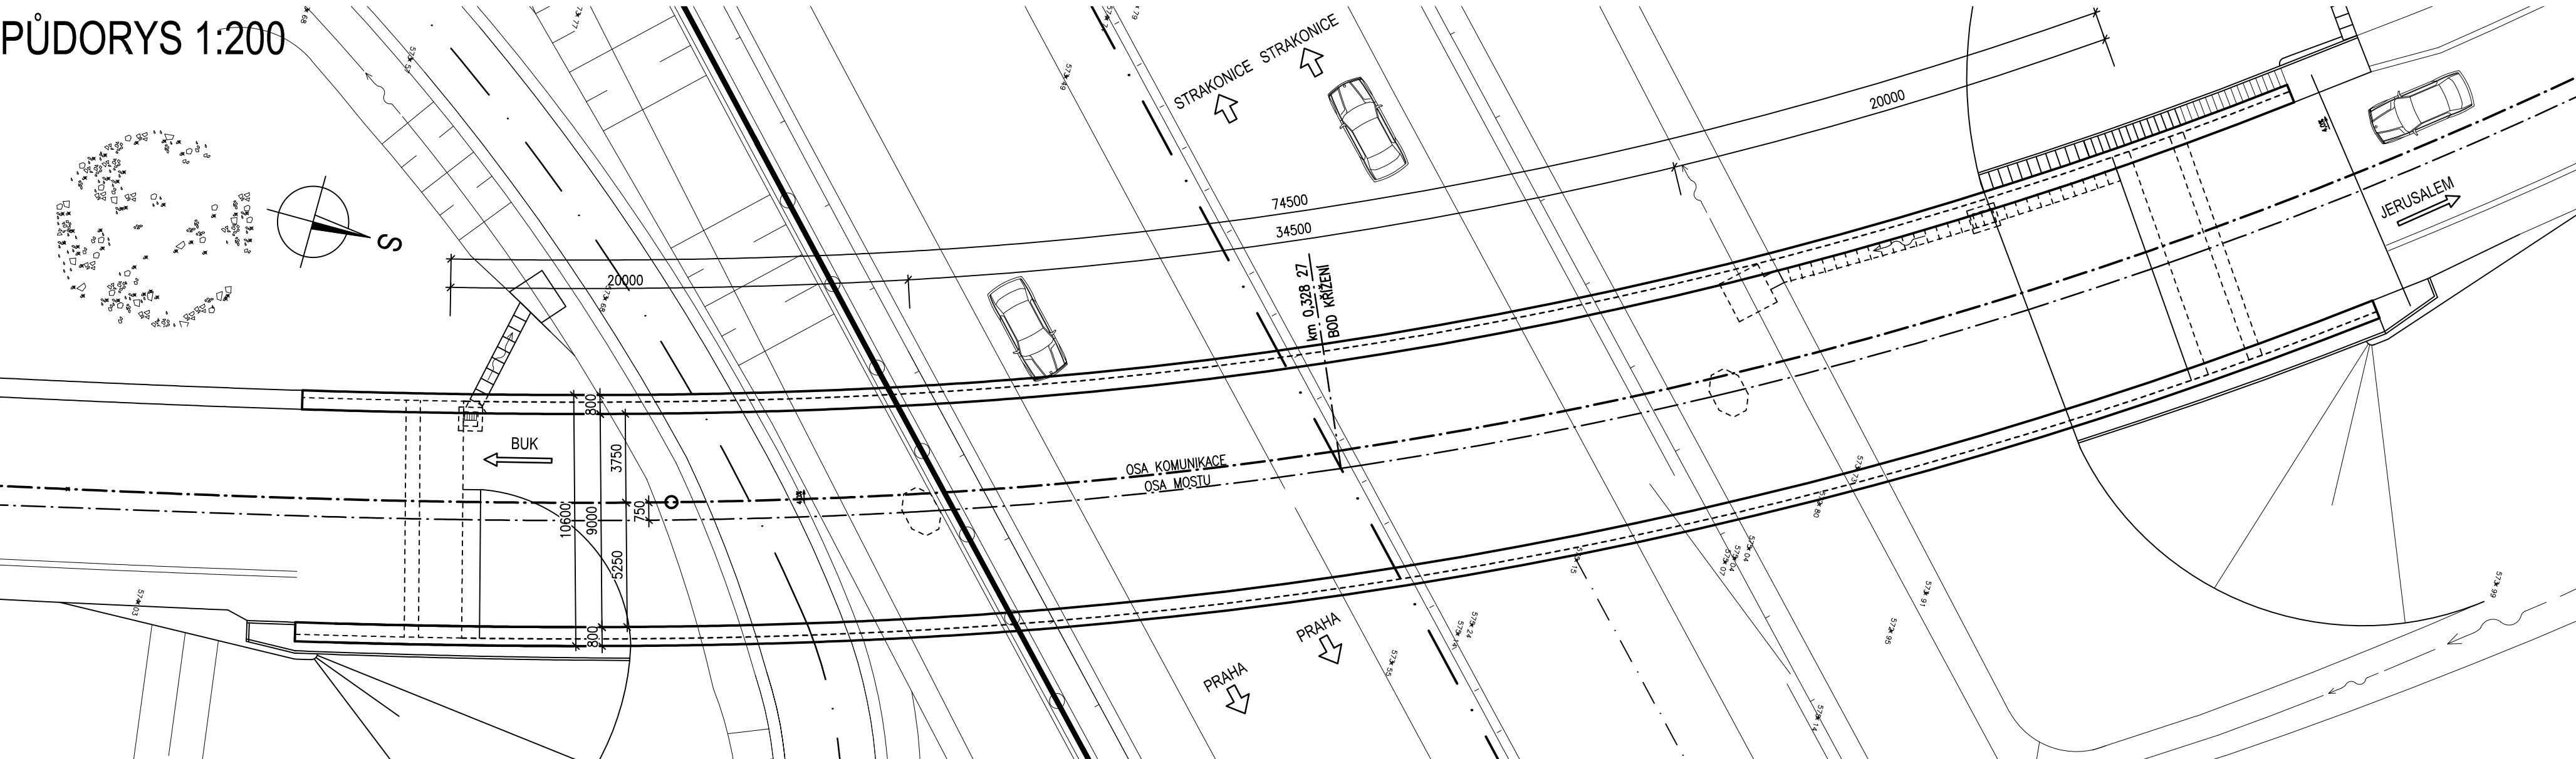


PŘÍČNÝ ŘEZ NAD PODPĚROU 1:50

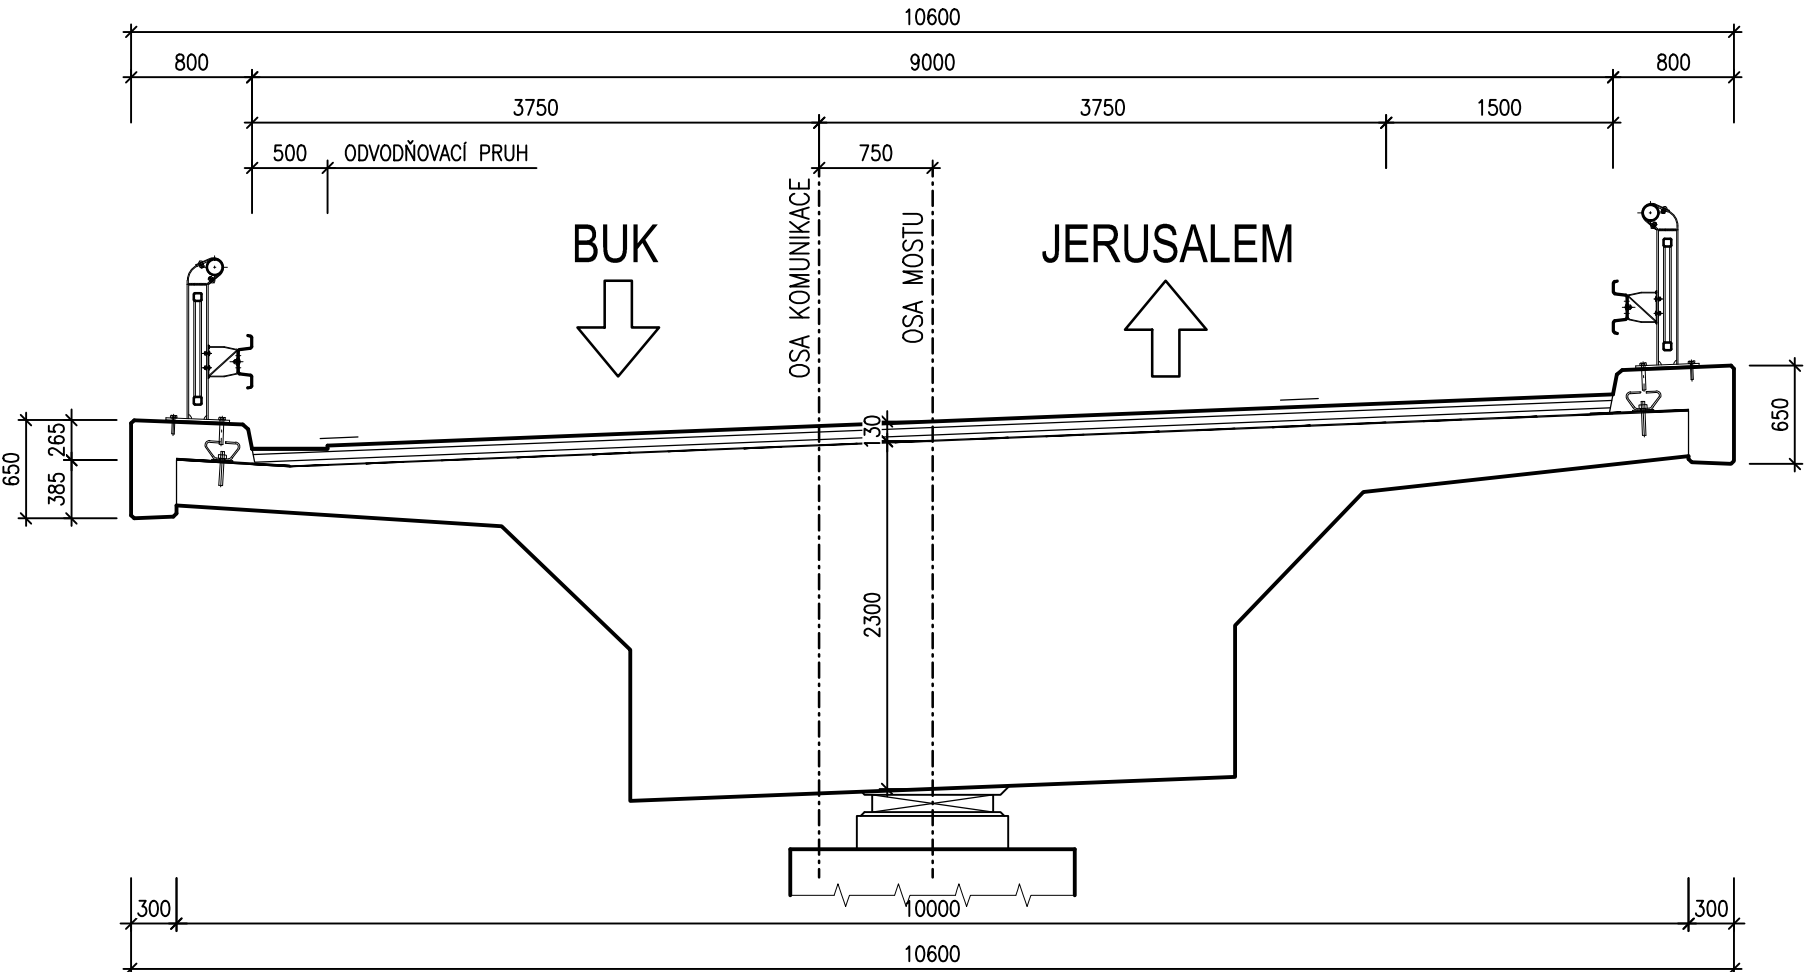

PŘÍČNÝ ŘEZ NAD OPĚROU 1:50

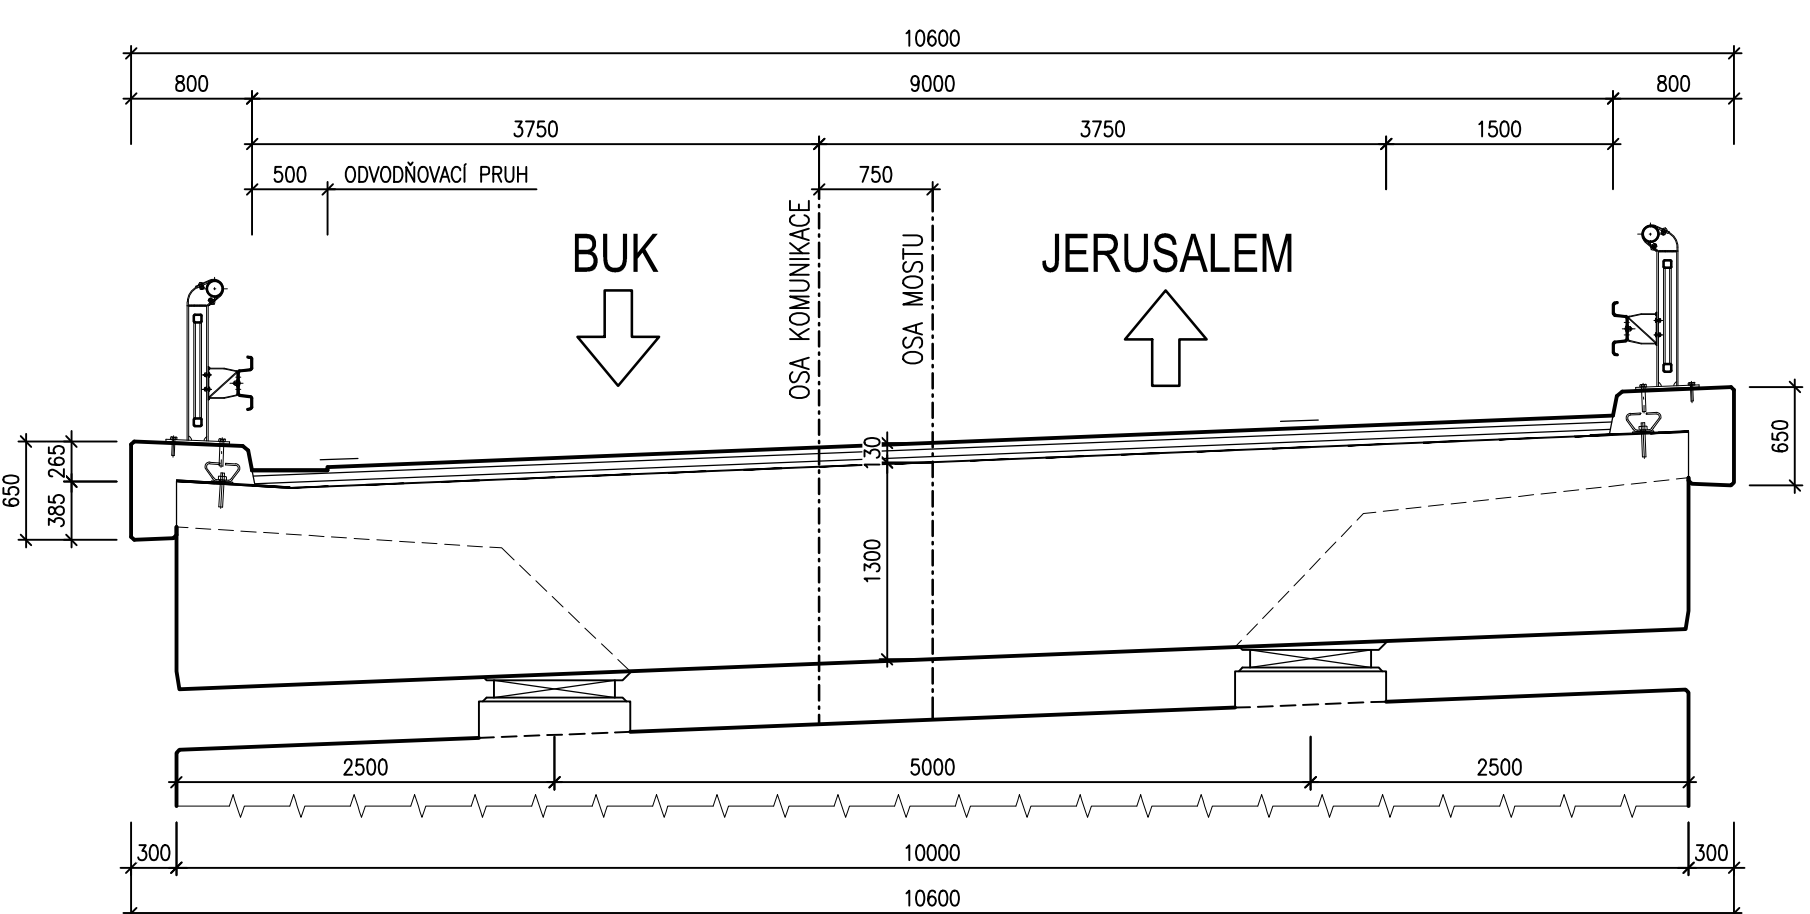

SOUŘADN. SYSTÉM: S-JTSK		VÝŠKOVÝ SYSTÉM: B.p.v.	
VYPRACOVAL	Bc. Jan ŠKARDA		VYSOKÉ UČENÍ TECHNICKÉ STAVEBNÍ V BRNĚ
VEDOUČÍ DIPLOMOVÉ PRÁCE	doc. Ing. Ladislav KLUSÁČEK, CSc.		
KRAJ: STŘEDOČESKÝ	MÍSTO STAVBY: BUK		
ÚSTAV BETONOVÝCH A ZDĚNÝCH KONSTRUKCÍ		ÚSTAV BETONOVÝCH A ZDĚNÝCH KONSTRUKCÍ VEVERÍ 331/95, 602 00 BRNO	
DIPLOMOVÁ PRÁCE		DATUM	11/2018
NÁVRH MOSTNÍ KONSTRUKCE		FORMÁT	5x4
		MĚŘÍTKO	1:50; 1:200
NÁZEV PŘÍLOHY:		ČÍS. SOUPRAVY	ČÍS. PŘÍLOHY
Varianta B		P1.	03