




VARIANTA D
PODÉLNÝ ŘEZ 1:200

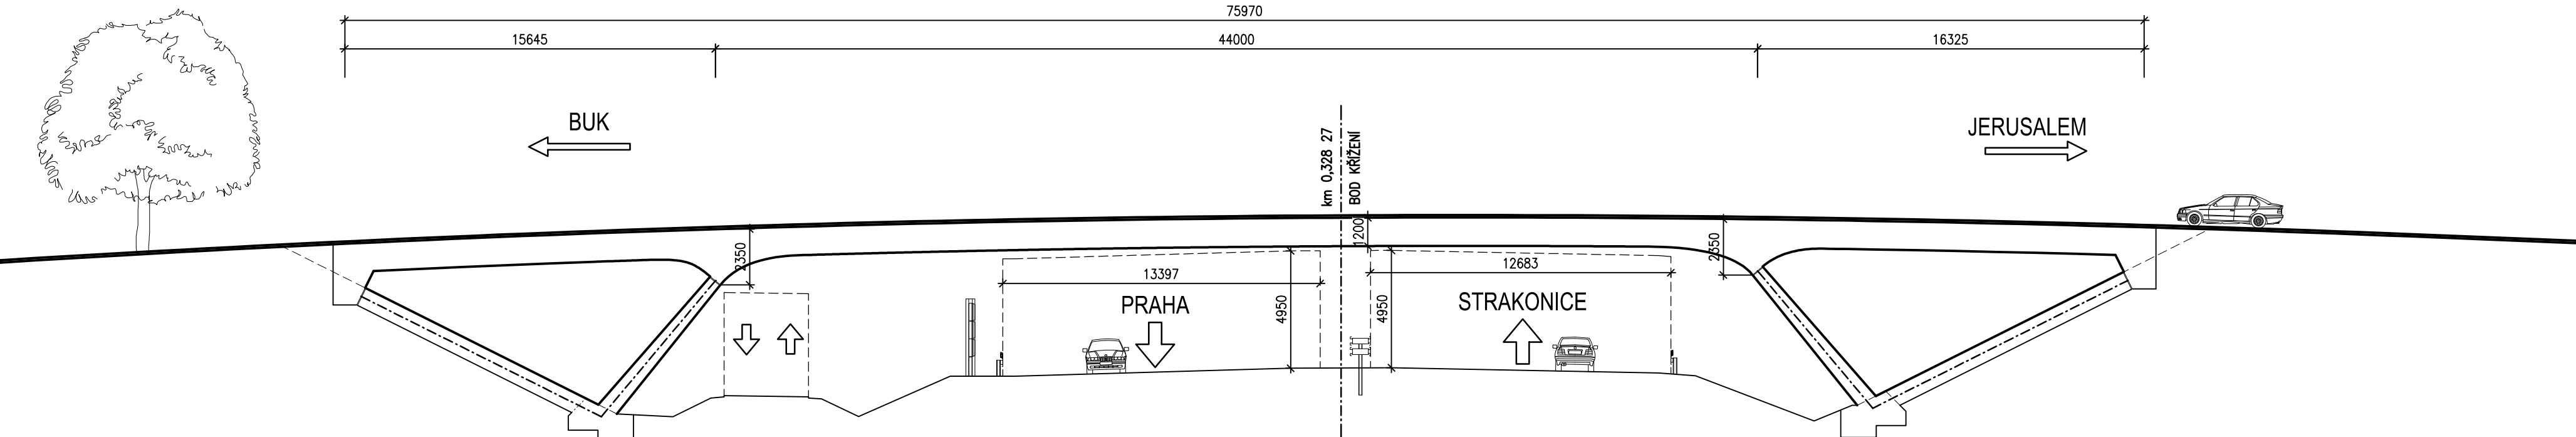


PŮDORYS 1:200

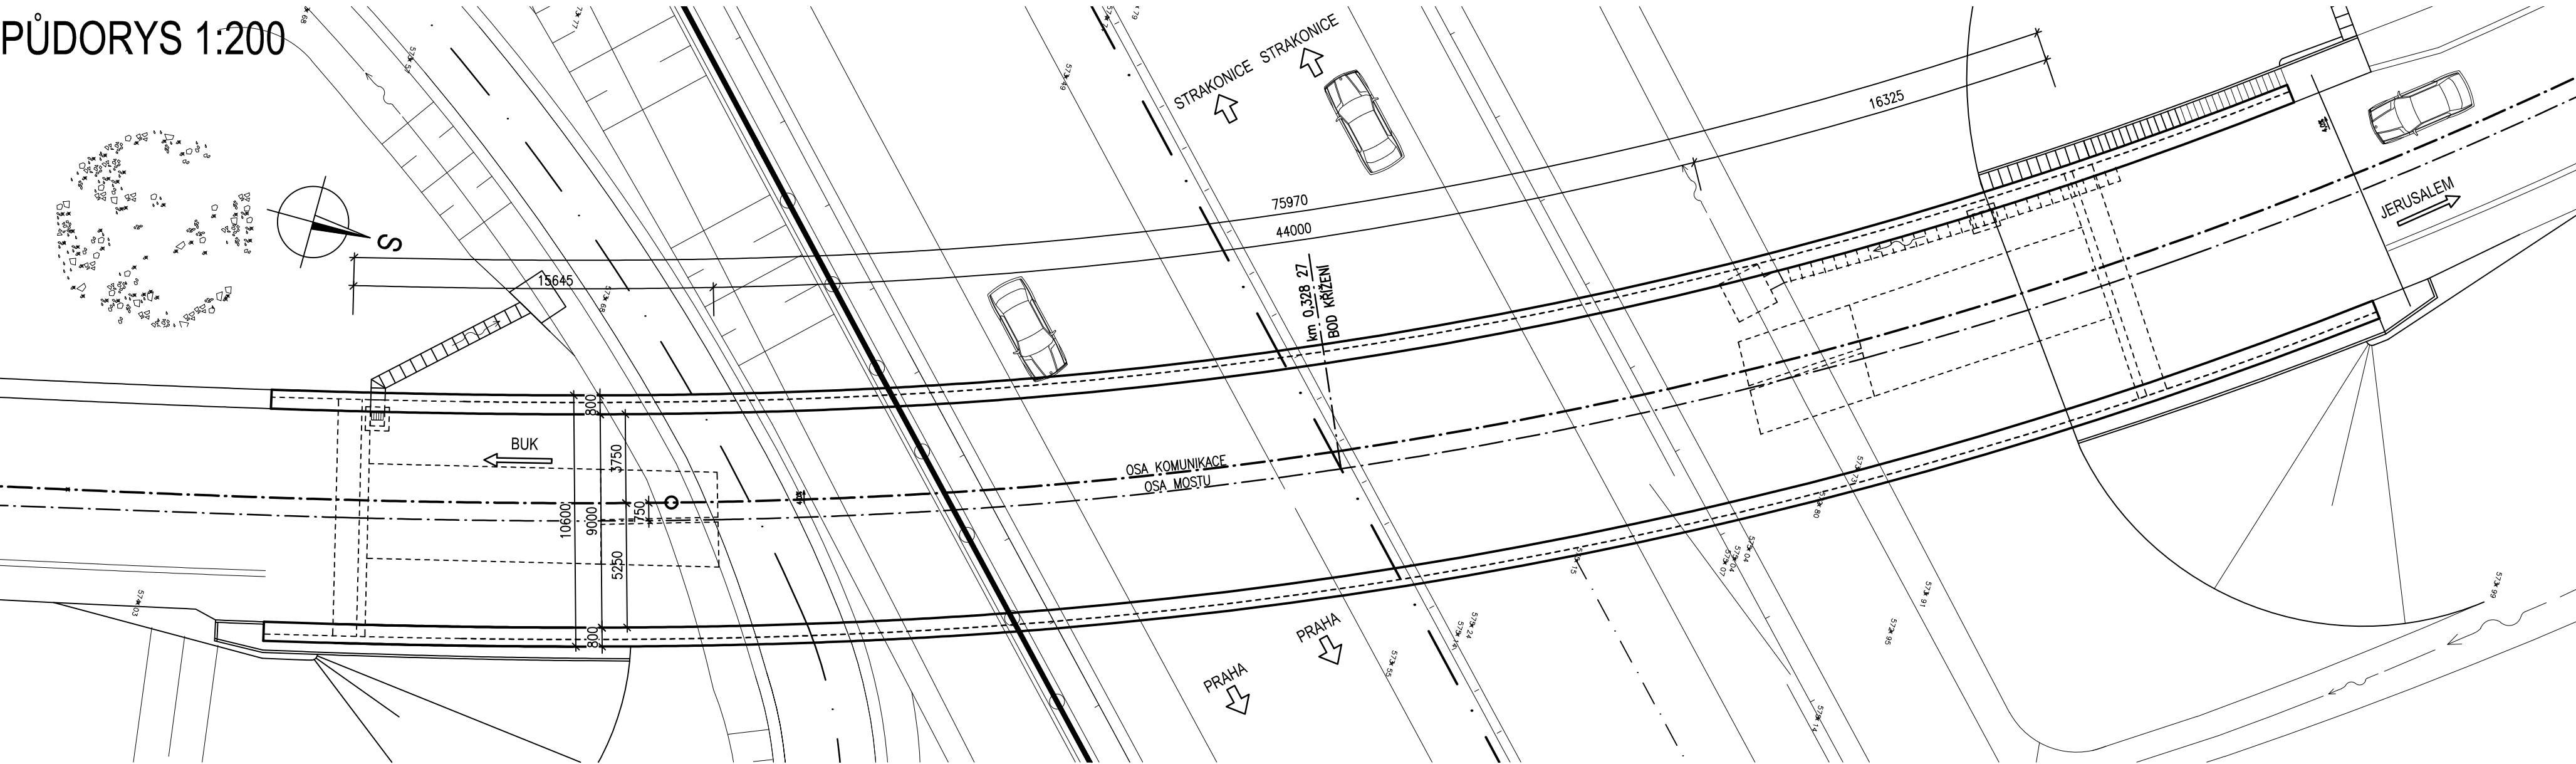


PŘÍČNÝ ŘEZ NAD PODPĚROU 1:50

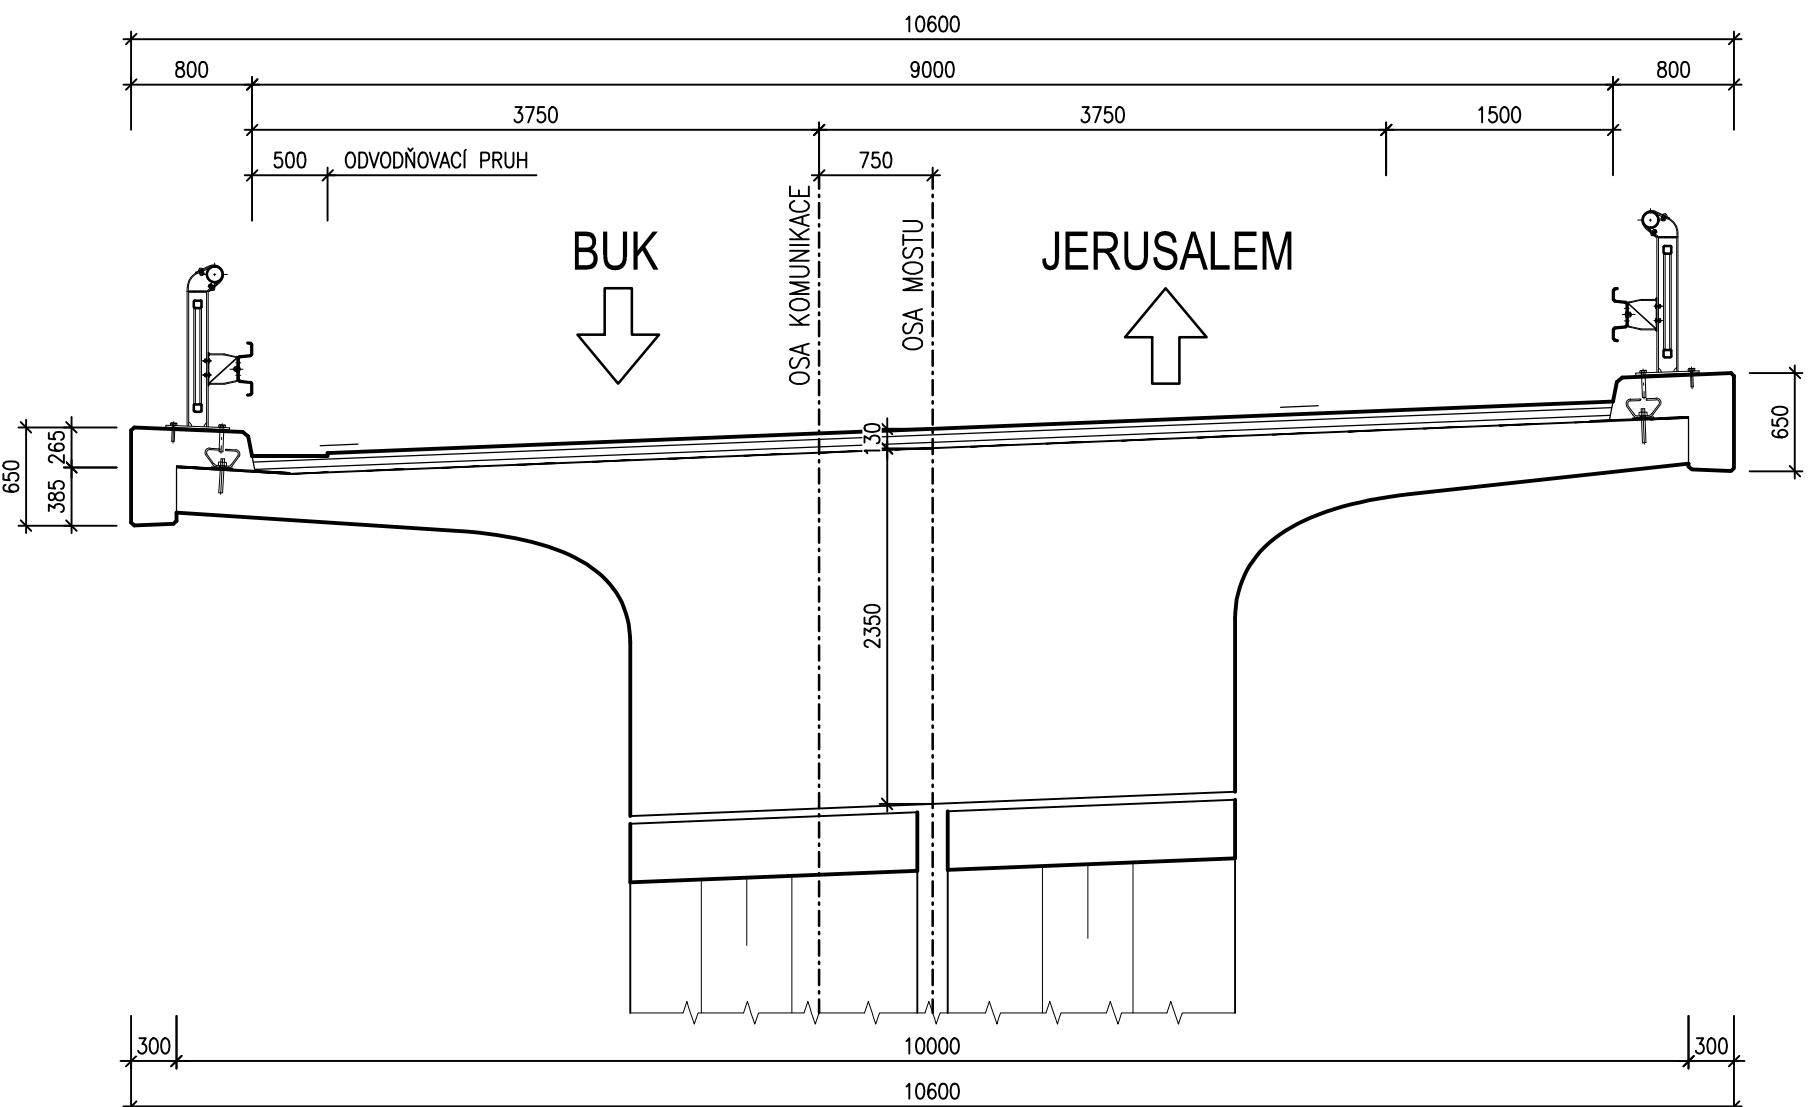

PŘÍČNÝ ŘEZ UPROSTŘED ROZPĚTÍ 1:50

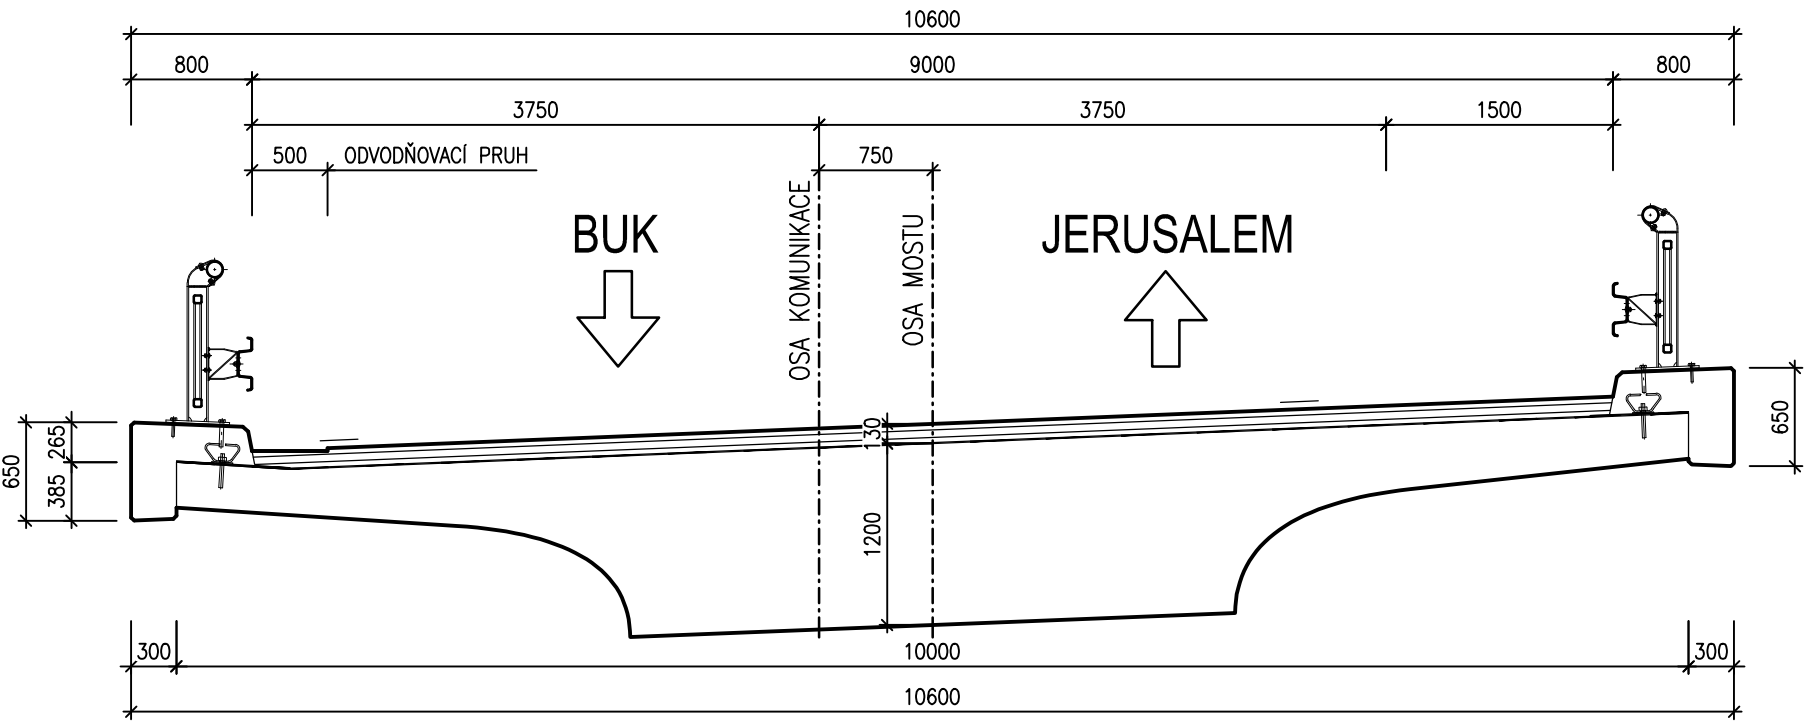

SOUŘADN. SYSTÉM: S-JTSK			VÝŠKOVÝ SYSTÉM: B.p.v.	
VYPRACOVAL	Bc. Jan ŠKARDA			VYSOKÉ UČENÍ TECHNICKÉ FAKULTA STAVEBNÍ V BRNĚ
VEDOUCÍ DIPLOMOVÉ PRÁCE	doc. Ing. Ladislav KLUSÁČEK, CSc.			
KRAJ: STŘEDOČESKÝ	MÍSTO STAVBY: BUK			
ÚSTAV BETONOVÝCH A ZDĚNÝCH KONSTRUKCÍ			ÚSTAV BETONOVÝCH A ZDĚNÝCH KONSTRUKCÍ VEVERÍ 331/95, 602 00 BRNO	
DIPLOMOVÁ PRÁCE			DATUM	11/2018
NÁVRH MOSTNÍ KONSTRUKCE			FORMÁT	5x44
			MĚŘÍTKO	1:50; 1:200
NÁZEV PŘÍLOHY:			ČÍS. SOUPRAVY	ČÍS. PŘÍLOHY
Varianta D			P1.	05