PODÉLNÝ ŘEZ 1:100

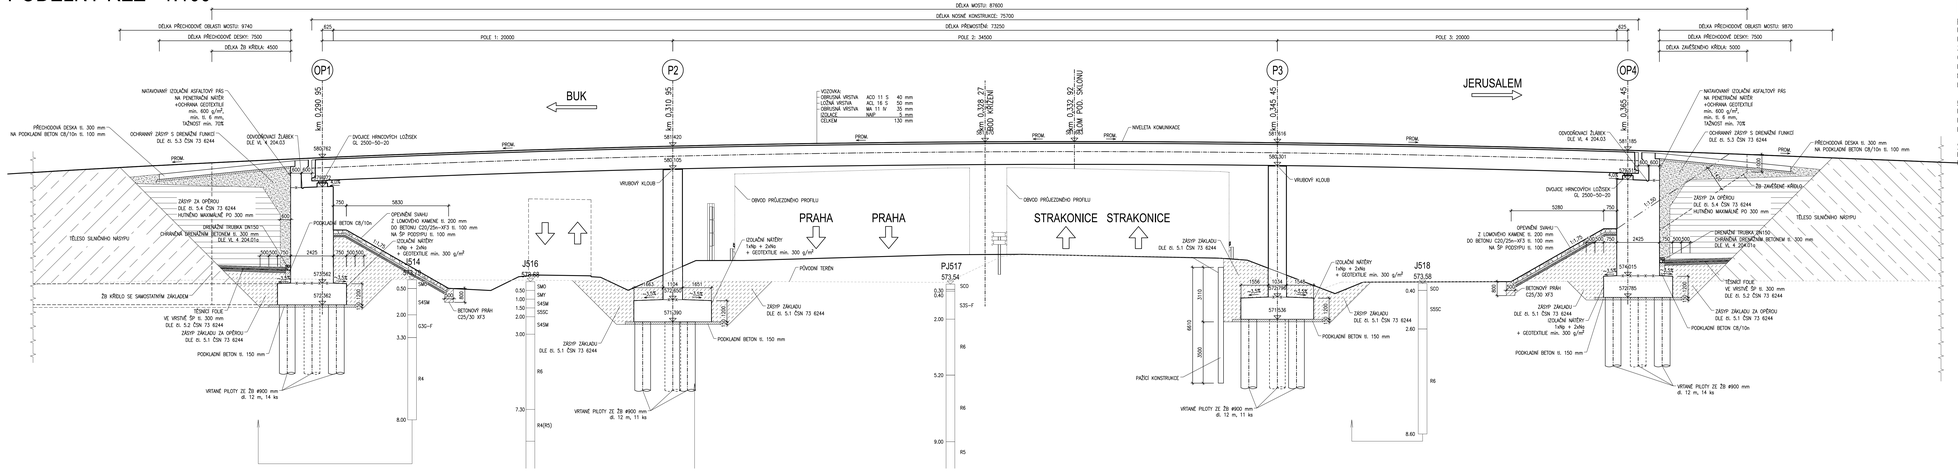
DÉLKA MOSTU: 87600
DÉLKA NOSNÉ KONSTRUKCE: 75700
DÉLKA PŘEMOSTĚNÍ: 73250
DÉLKA PŘECHODOVÉ OBLASTI MOSTU: 9740
DÉLKA PŘECHODOVÉ DESKY: 7500
DÉLKA ZÁ KŘÍDLA 4500
POLE 1: 20000
POLE 2: 34500
POLE 3: 20000
DÉLKA PŘECHODOVÉ OBLASTI MOSTU: 9870
DÉLKA PŘECHODOVÉ DESKY: 7500
DÉLKA ZAVĚŠENÉHO KŘÍDLA: 5000
OP1
P2
P3
OP4
km 0,269 95
km 0,310 05
km 0,328 27
ZBOŘOV KŘIŽOVATKA
km 0,330 95
ZBOŘOV ZÁKLADNÍ ŠKOLA
km 0,345 45
km 0,365 45
BUK
JERUSALEM
PRAHA
PRAHA
STRAKONICE
STRAKONICE
VOZOVKA
- OBRUSNÁ VRSTVA ACO 11 S 40 mm
- LOŽNÁ VRSTVA ACL 16 S 50 mm
- OBRUSNÁ VRSTVA MA 11 IV 35 mm
SOUČET 125 mm
CELKEM 130 mm
NIVELETA KOMUNIKACE
NATAVITELNÝ IZOLAČNÍ ASFALTOVÝ PÁS NA PENETRAČNÍ NátĚR +OCHRANNÁ GEOTEXTILIE min. 600 g/m², min. tl. 6 mm, TAŽNOST min. 70%
OCHRANNÝ ZÁSYP S DRENÁŽNÍ FUNKCÍ DLE čl. 5.3 ČSN 73 6244
ODVODŇOVACÍ ŽLÁBEK DLE VL 4, 204.03
PŘECHODOVÁ DESKA tl. 300 mm NA PODKLADNÍ BETON C8/10n tl. 100 mm
DVOJICE HRNCOVÝCH LOŽISEK GL 2500/50-20
ZÁSYP ZA OPĚROU DLE čl. 5.4 ČSN 73 6244 HUTNĚNÝ MAKSIMÁLNĚ PO 300 mm
TĚLESO SLUNEČNÉHO NÁSYPU
DRENÁŽNÍ TRUBKA DN150 CHRÁNĚNÁ DRENÁŽNÍM BETONEM tl. 300 mm DLE VL 8, 204.01a
PODKLADNÍ BETON C8/10n
OPĚVNÉHO SVAHU Z LOMOVÉHO KAMENE tl. 200 mm DO BETONU C20/25n-XF3 tl. 100 mm NA SP. PODSYPU tl. 100 mm
IZOLAČNÍ NátĚRY 1x4p + 2xN2 + GEOTEXTILIE min. 300 g/m²
ZÁSYP ZÁKLADU DLE čl. 5.1 ČSN 73 6244
PŮVODNÍ TEREN
OBVOD PRŮJEZDNÉHO PROFILU
VRUBOVÝ KLOUB
ZÁKLADOVÁ SPÁRA
ZÁKLADOVÁ SPÁRA
ZÁKLADOVÁ SPÁRA