



# PŘÍČNÉ ŘEZY 1:50


## PŘÍČNÝ ŘEZ V POLI

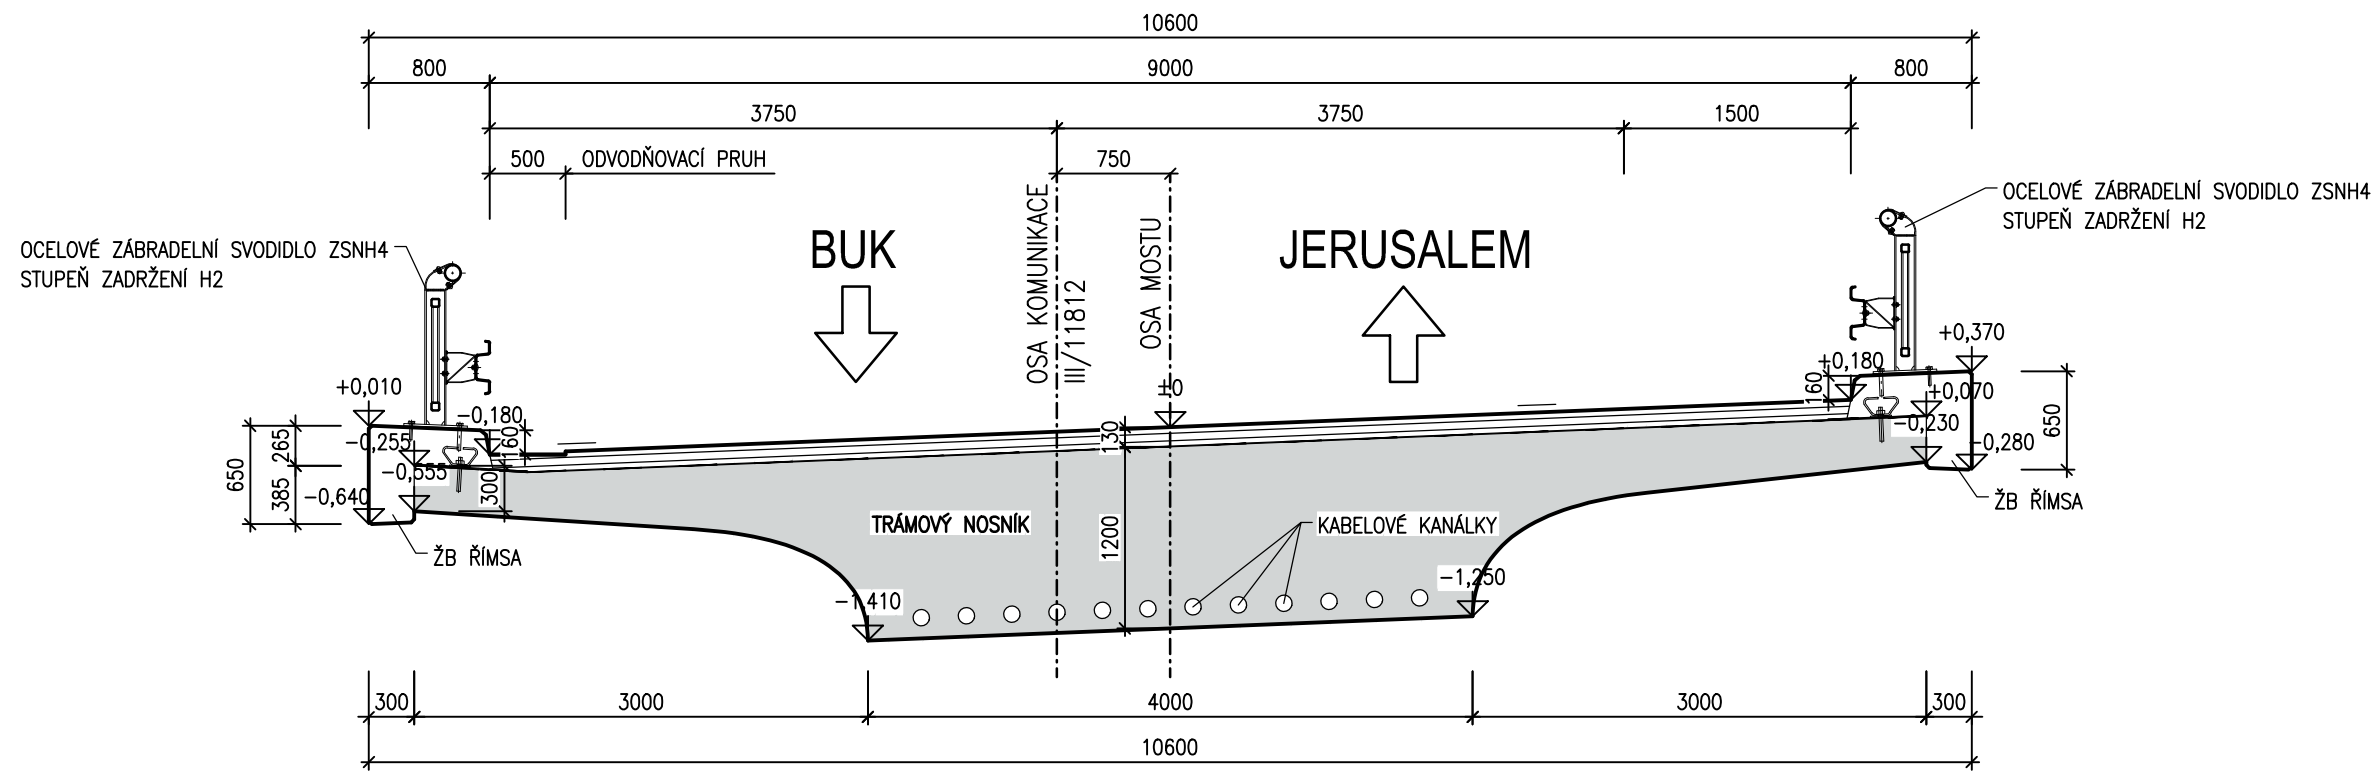

## PŘÍČNÝ ŘEZ NAD PODPĚROU

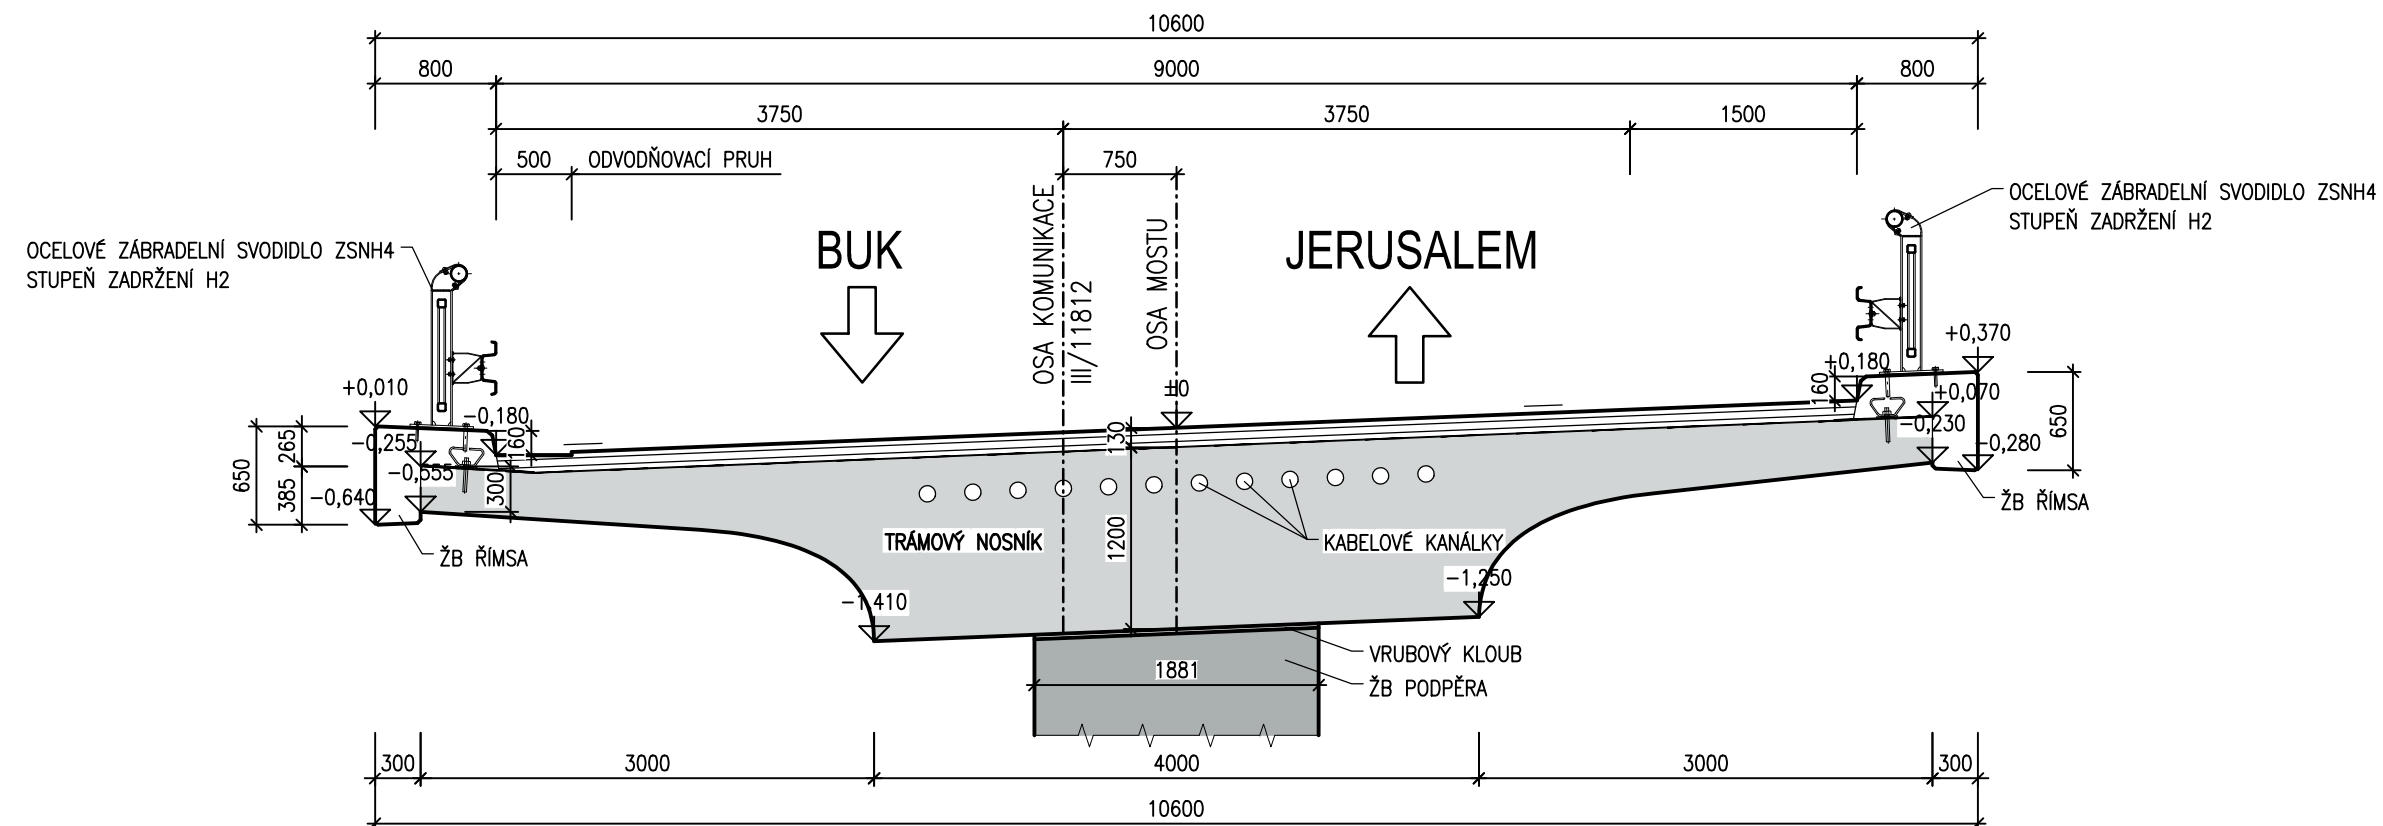

## PŘÍČNÝ ŘEZ NAD OPĚROU

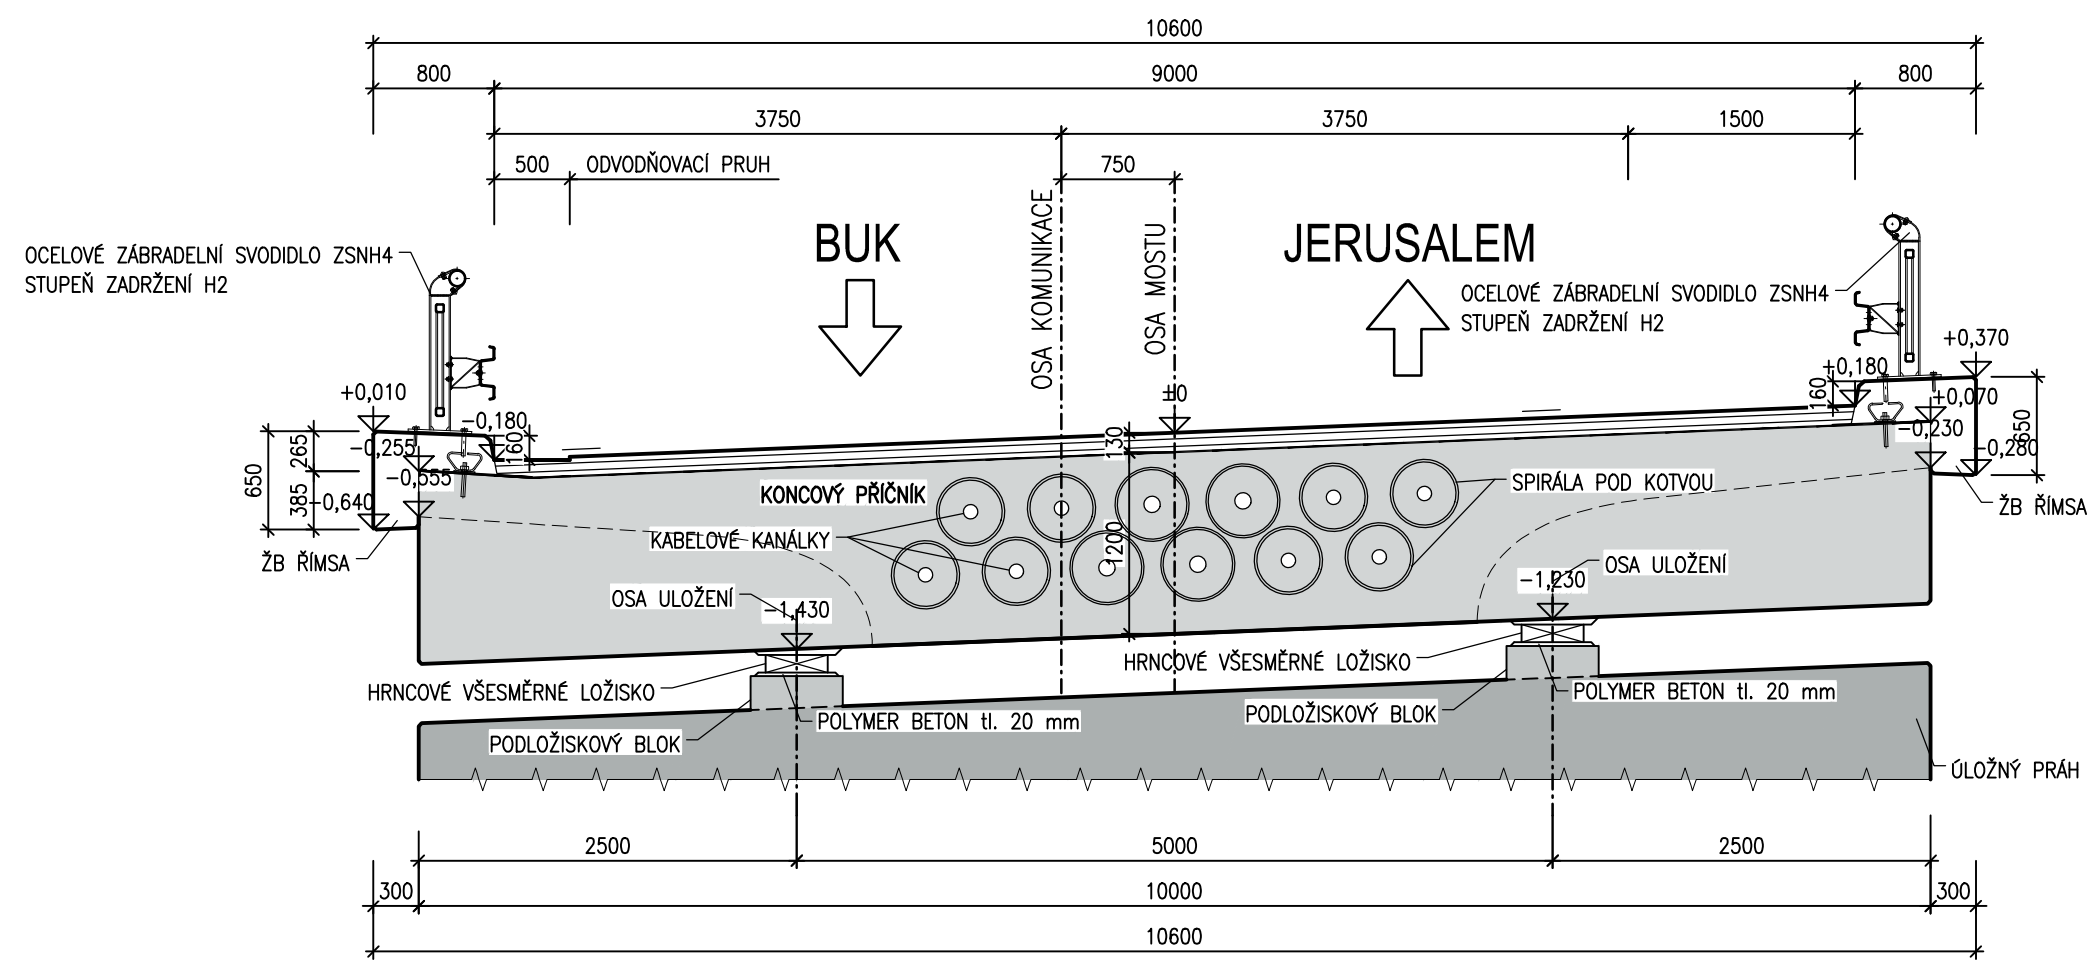

SOUŘADN. SYSTÉM: S-JTSK			VÝŠKOVÝ SYSTÉM: B.p.v.		
VYPRACOVAL	Bc. Jan ŠKARDA			VYSOKÉ UČENÍ	FAKULTA
VEDOUcí DIPLOMOVÉ PRÁCE	doc. Ing. Ladislav KLUSÁČEK, CSc.			TECHNICKÉ	STAVEBNÍ
KRAJ: STŘEDOČESKÝ	MÍSTO STAVBY: BUK			V BRNĚ	
ÚSTAV BETONOVÝCH A ZDĚNÝCH KONSTRUKCÍ  <b>DIPLOMOVÁ PRÁCE</b>  NÁVRH MOSTNÍ KONSTRUKCE			ÚSTAV BETONOVÝCH A ZDĚNÝCH KONSTRUKCÍ VEVERÍ 331/95, 602 00 BRNO		
			DATUM	11/2018	
			FORMÁT	4xA4	
			MĚŘÍTKO	1:50	
NÁZEV PŘÍLOHY:			ČÍS. SOUPRAVY	ČÍS. PŘÍLOHY	
Příčné řezy			P2.	03	