


DETAIL BEDNĚNÍ STROPNÍ DESKY

M 1:10

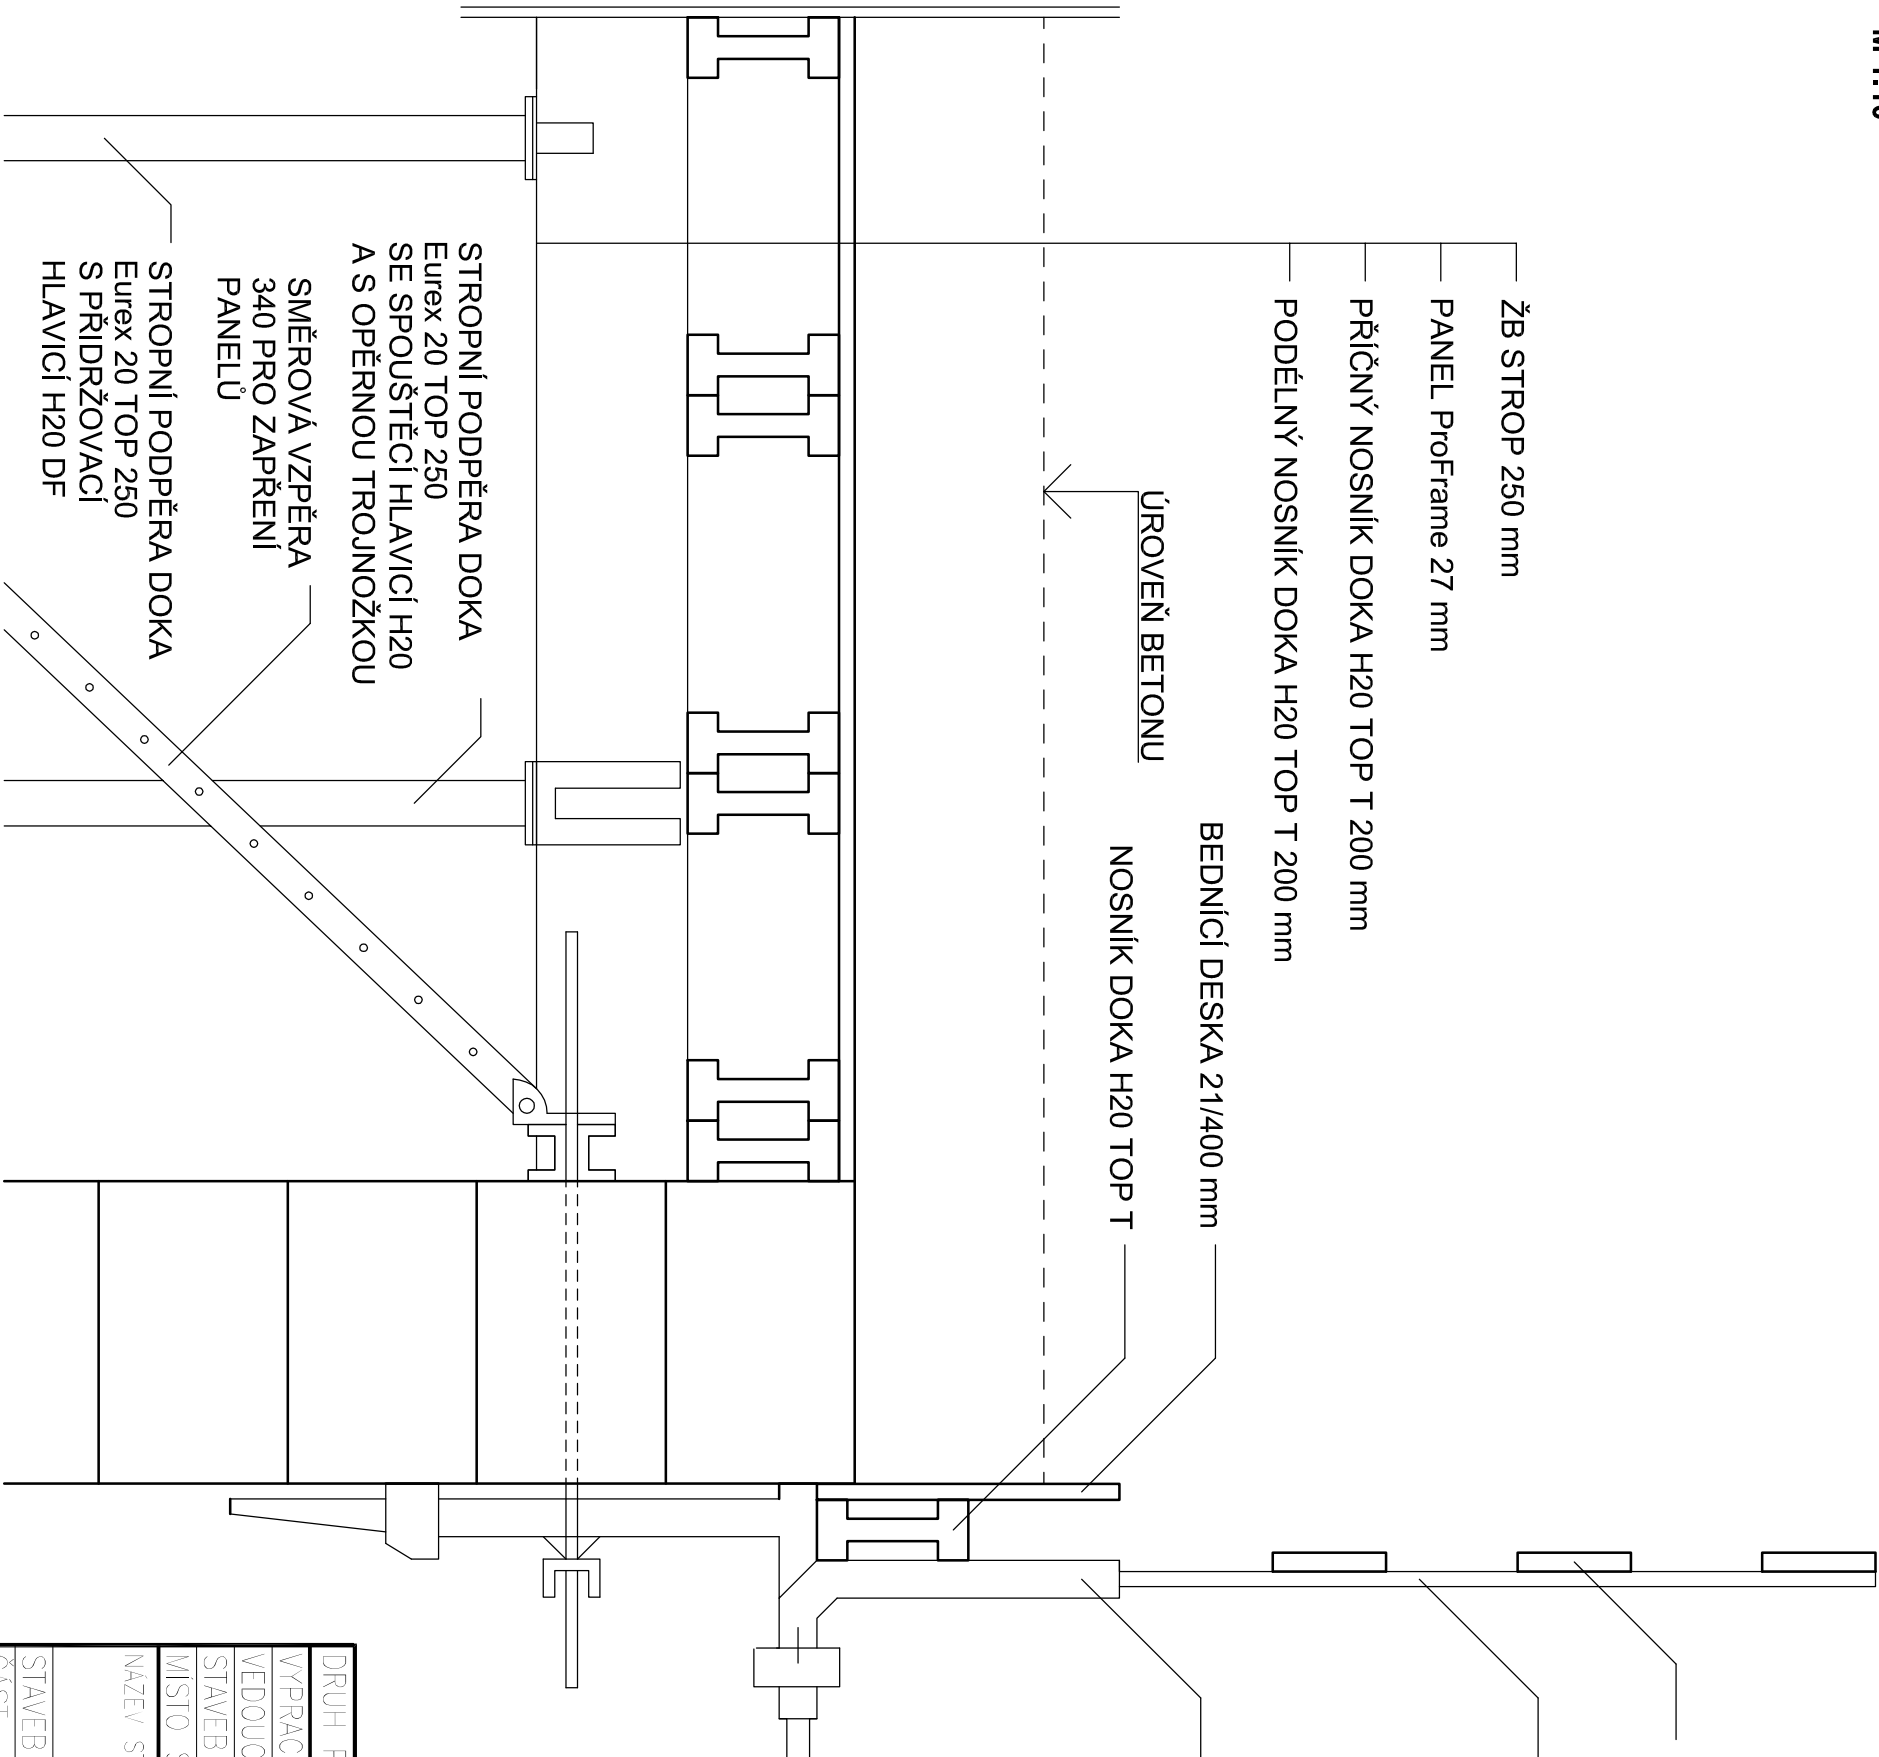

DESKY (PRKNA) DO ZÁBRADLÍ 25/150 mm

ZÁBRADLÍ DOKA 1 m

SVORKA PRO BEDNĚNÍ ČELA  
STROPNÍ DESKY DOKA

STROP DOKA - DETAIL OKRAJE  
DOKA VARIANTA 2

POZNÁMKA:

- U ZDĚNÝCH STĚN JE MOŽNÁ POUZE VARIANTA 2 (MONTÁŽ S KOTEVNÍ TYČÍ 15,0 A KOTEVNÍ MATKOU S PODLOŽKOU 15,0)
- JE VYŽADOVÁNO KOTVENÍ NA VNITŘNÍ STRANĚ, NAPŘ. SMĚROVOU VZPĚROU PRO ZAPŘENÍ PANELŮ
- KOTVENÍ LZE PROVÁDĚT POUZE V DOSTATEČNĚ ÚNOSNÉM ZDIVU
- KOTVENÍ VYŽADUJE ZVLÁŠTNÍ POZORNOST, KAŽDÉ ZÁVĚSNÉ MÍSTO JE NUTNO KONTROLOVAT
- KONTROLU PROVÁDÍ ZPŮSOBLÁ OSOBA

DRUH PRÁCE	BAKALÁŘSKÁ PRÁCE			<div><div>T</div><div>VYSOKÉ UČENÍ FAKULTA TECHNICKÉ STAVEBNÍ V BRNĚ</div></div>
VYPRACOVAL	FLIP TĚŽKÝ			
VEDOUcí PRÁCE	ING. RADKA KANTOVÁ			
STAVEBNÍK				
MÍSTO STAVBY	SOBĚŠICE, NA KOVÁRNĚ, BRNO-SEVER			
NÁZEV STAVBY	BYTOVÝ DŮM "NA KOVÁRNĚ" V SOBĚŠICÍCH			
STAVEBNÍ OBJ.	SO 04 BYTOVÝ DŮM D			
ČÁST				
OBSAH:				
DETAIL BEDNĚNÍ ČELA STROPNÍ DESKY				
	FORMÁT	2 A4		
	DATUM	04/2017		
	STUPEŇ PD	DPS		
	MĚŘÍTKO	Č. VÝKRESU		
	1:10	A.12.		