


DOPRAVNÍ VZTAHY

M 1:400

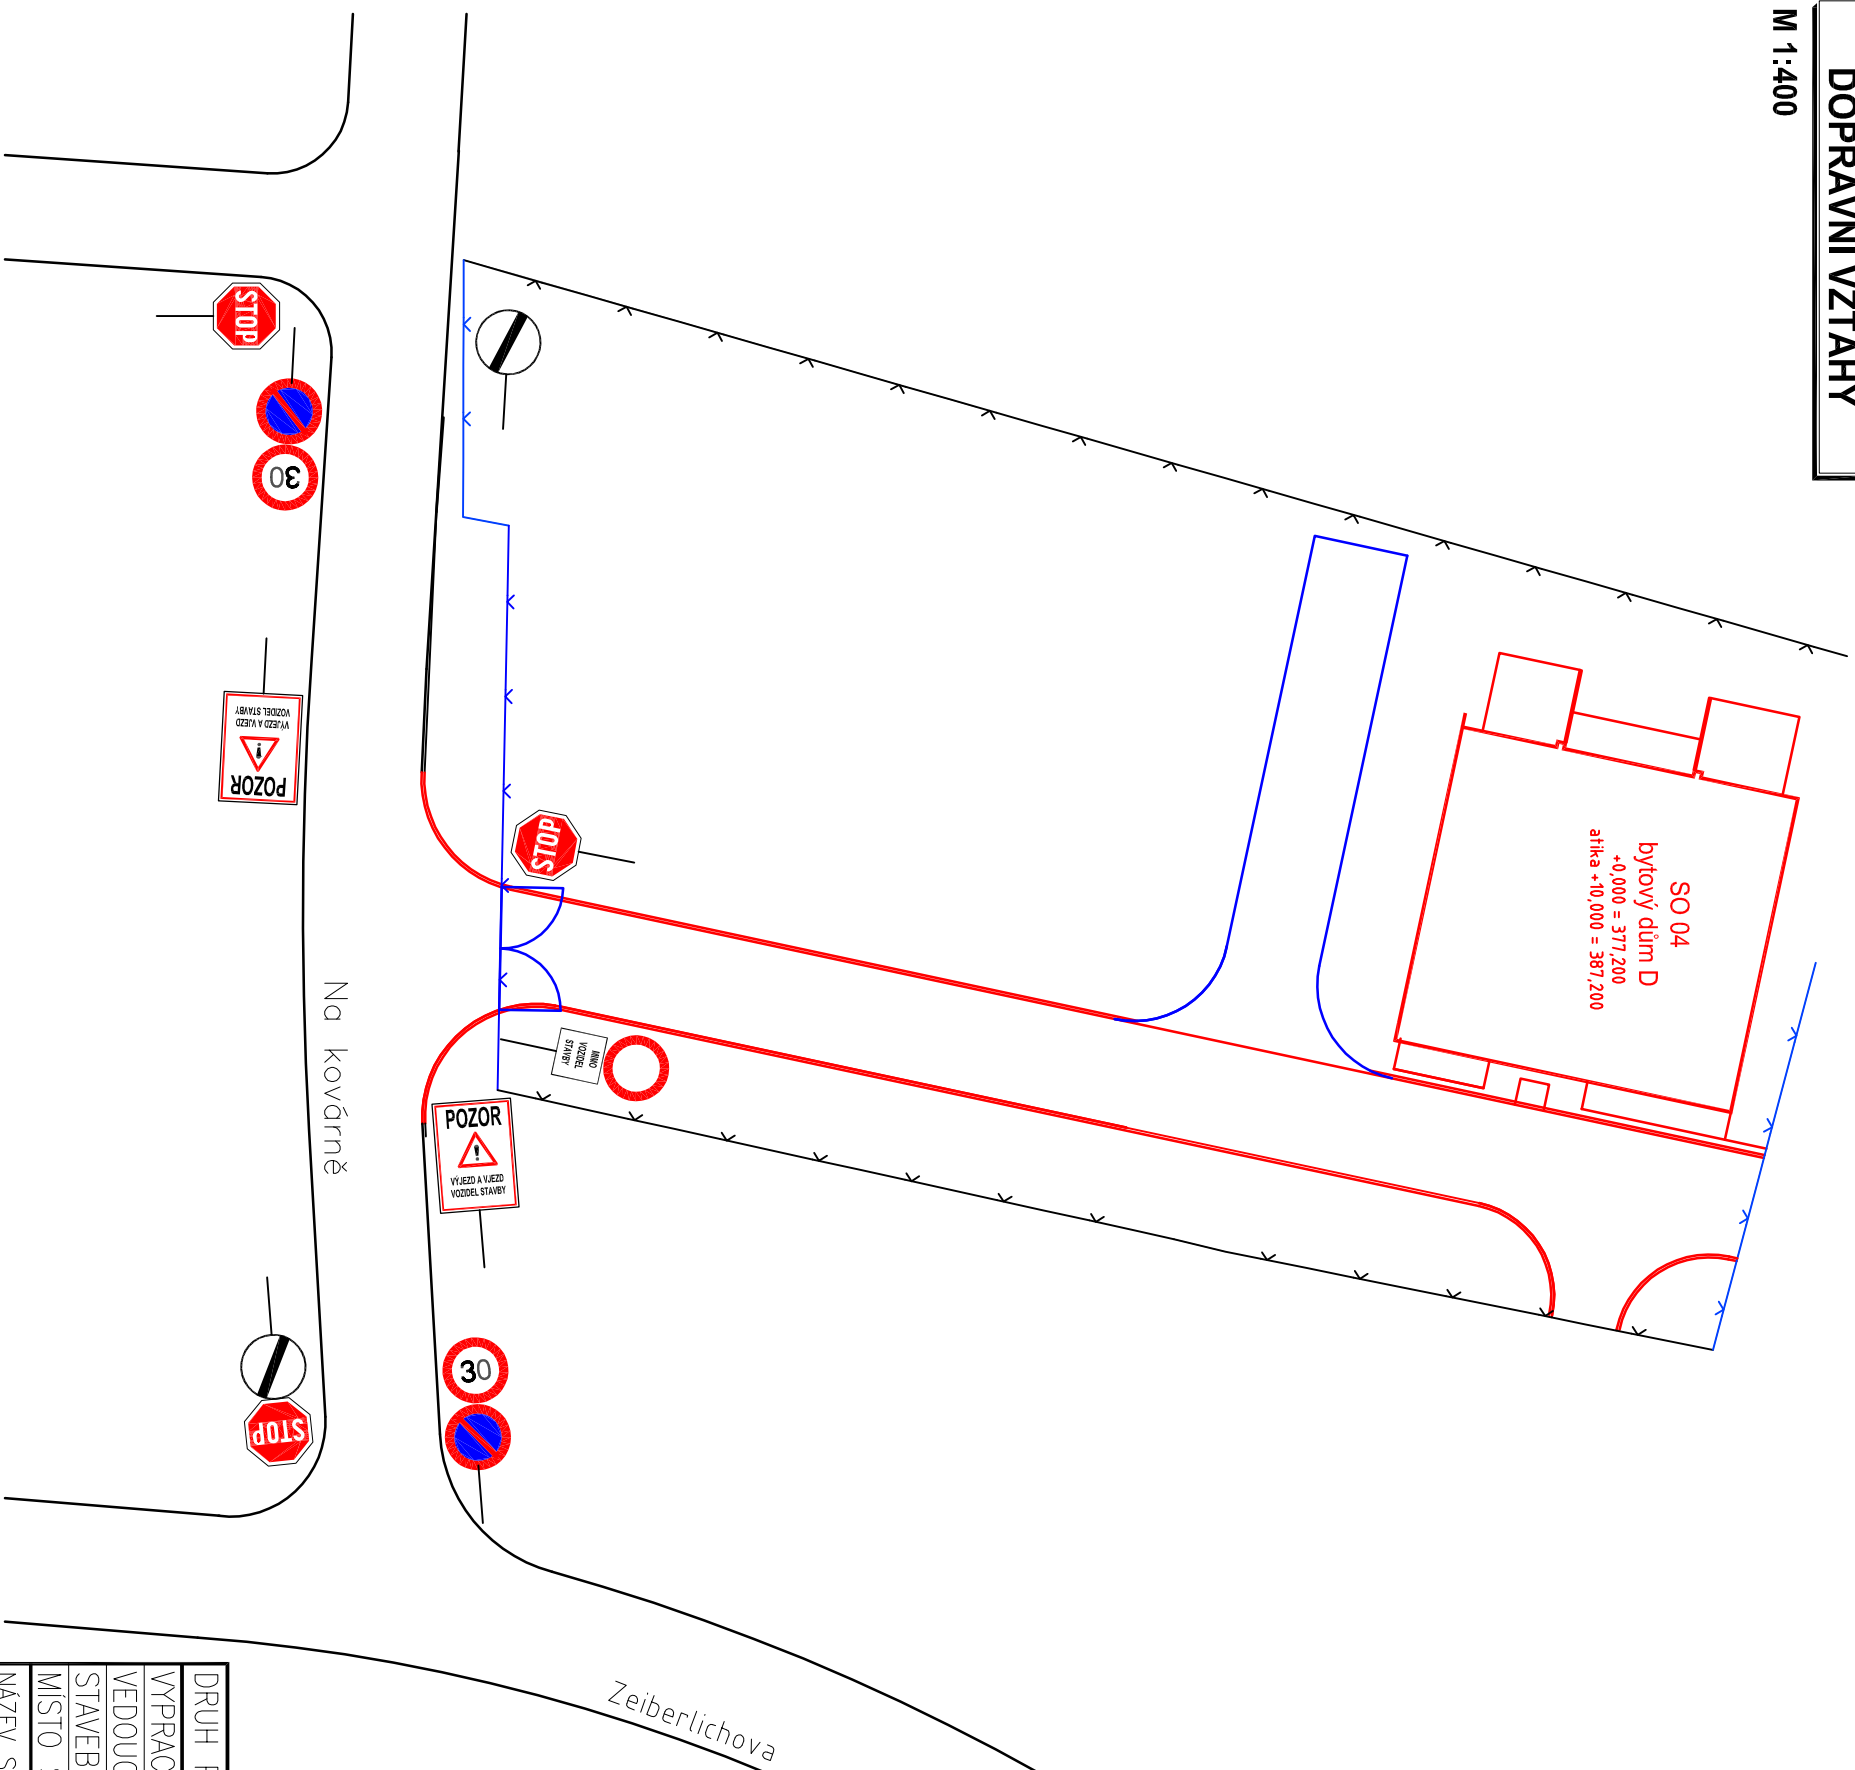

LEGENDA GRAFICKÝCH ZNAČEK:



POZOR, VJEZD A VÝJEZD VOZIDEL STAVBY



STOP, DEJ PŘEDNOST V JÍZDĚ



OMEZENÍ RYCHLOSTI NA 30 km/h



ZÁKAZ STÁNÍ



ZÁKAZ VJEZDU VŠEM VOZIDLŮM



KONEC VŠEM OMEZENÍM




MIMO VOZIDEL STAVBY

LEGENDA KONSTRUKCI:



DOČASNÉ OBJEKTY

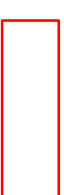

NOVÉ BJEKTY




STÁVAJÍCÍ OBJEKTY




OPLOCENÍ STAVENIŠTĚ

POZNÁMKA:

- KOMUNIKACE V OKOLÍ STAVBY MAJÍ ASFALTOVÝ POVRCH
- HLAVNÍ STAVENIŠTNÍ KOMUNIKACE BUDE ZE ZPEVNĚNÉHO PODKLADU POD ZÁMKOVOU DLAŽBU, KTERÁ BUDE POLOŽENA NA KONCI VÝSTAVBY

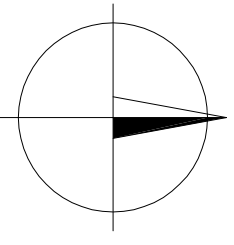

Druh práce		BAKALÁŘSKÁ PRÁCE	
VYPRACOVAL		FILIP TĚŽKÝ	
VEDOUcí PRÁCE		ING. RADKA KANTOVÁ	
STAVEBNÍK			
Místo stavby		SOBEŠŤICE, NA KOVÁRNĚ, BRNO-SEVER	
Název stavby		BYTOVÝ DŮM "NA KOVÁRNĚ" V SOBEŠŤICÍCH	
STAVEBNÍ OBJ.		SO 04 BYTOVÝ DŮM D	
Část			
Obsah:			
DOPRAVNÍ VZTAHY			
			
Formát		2 A4	
Datum		02/2017	
Stupeň PD		DPS	
Měřítko		Č. výkresu	
1:400		A.2	