


DETAIL ULOŽENÍ STROPNÍ KONSTRUKCE

M 1:5

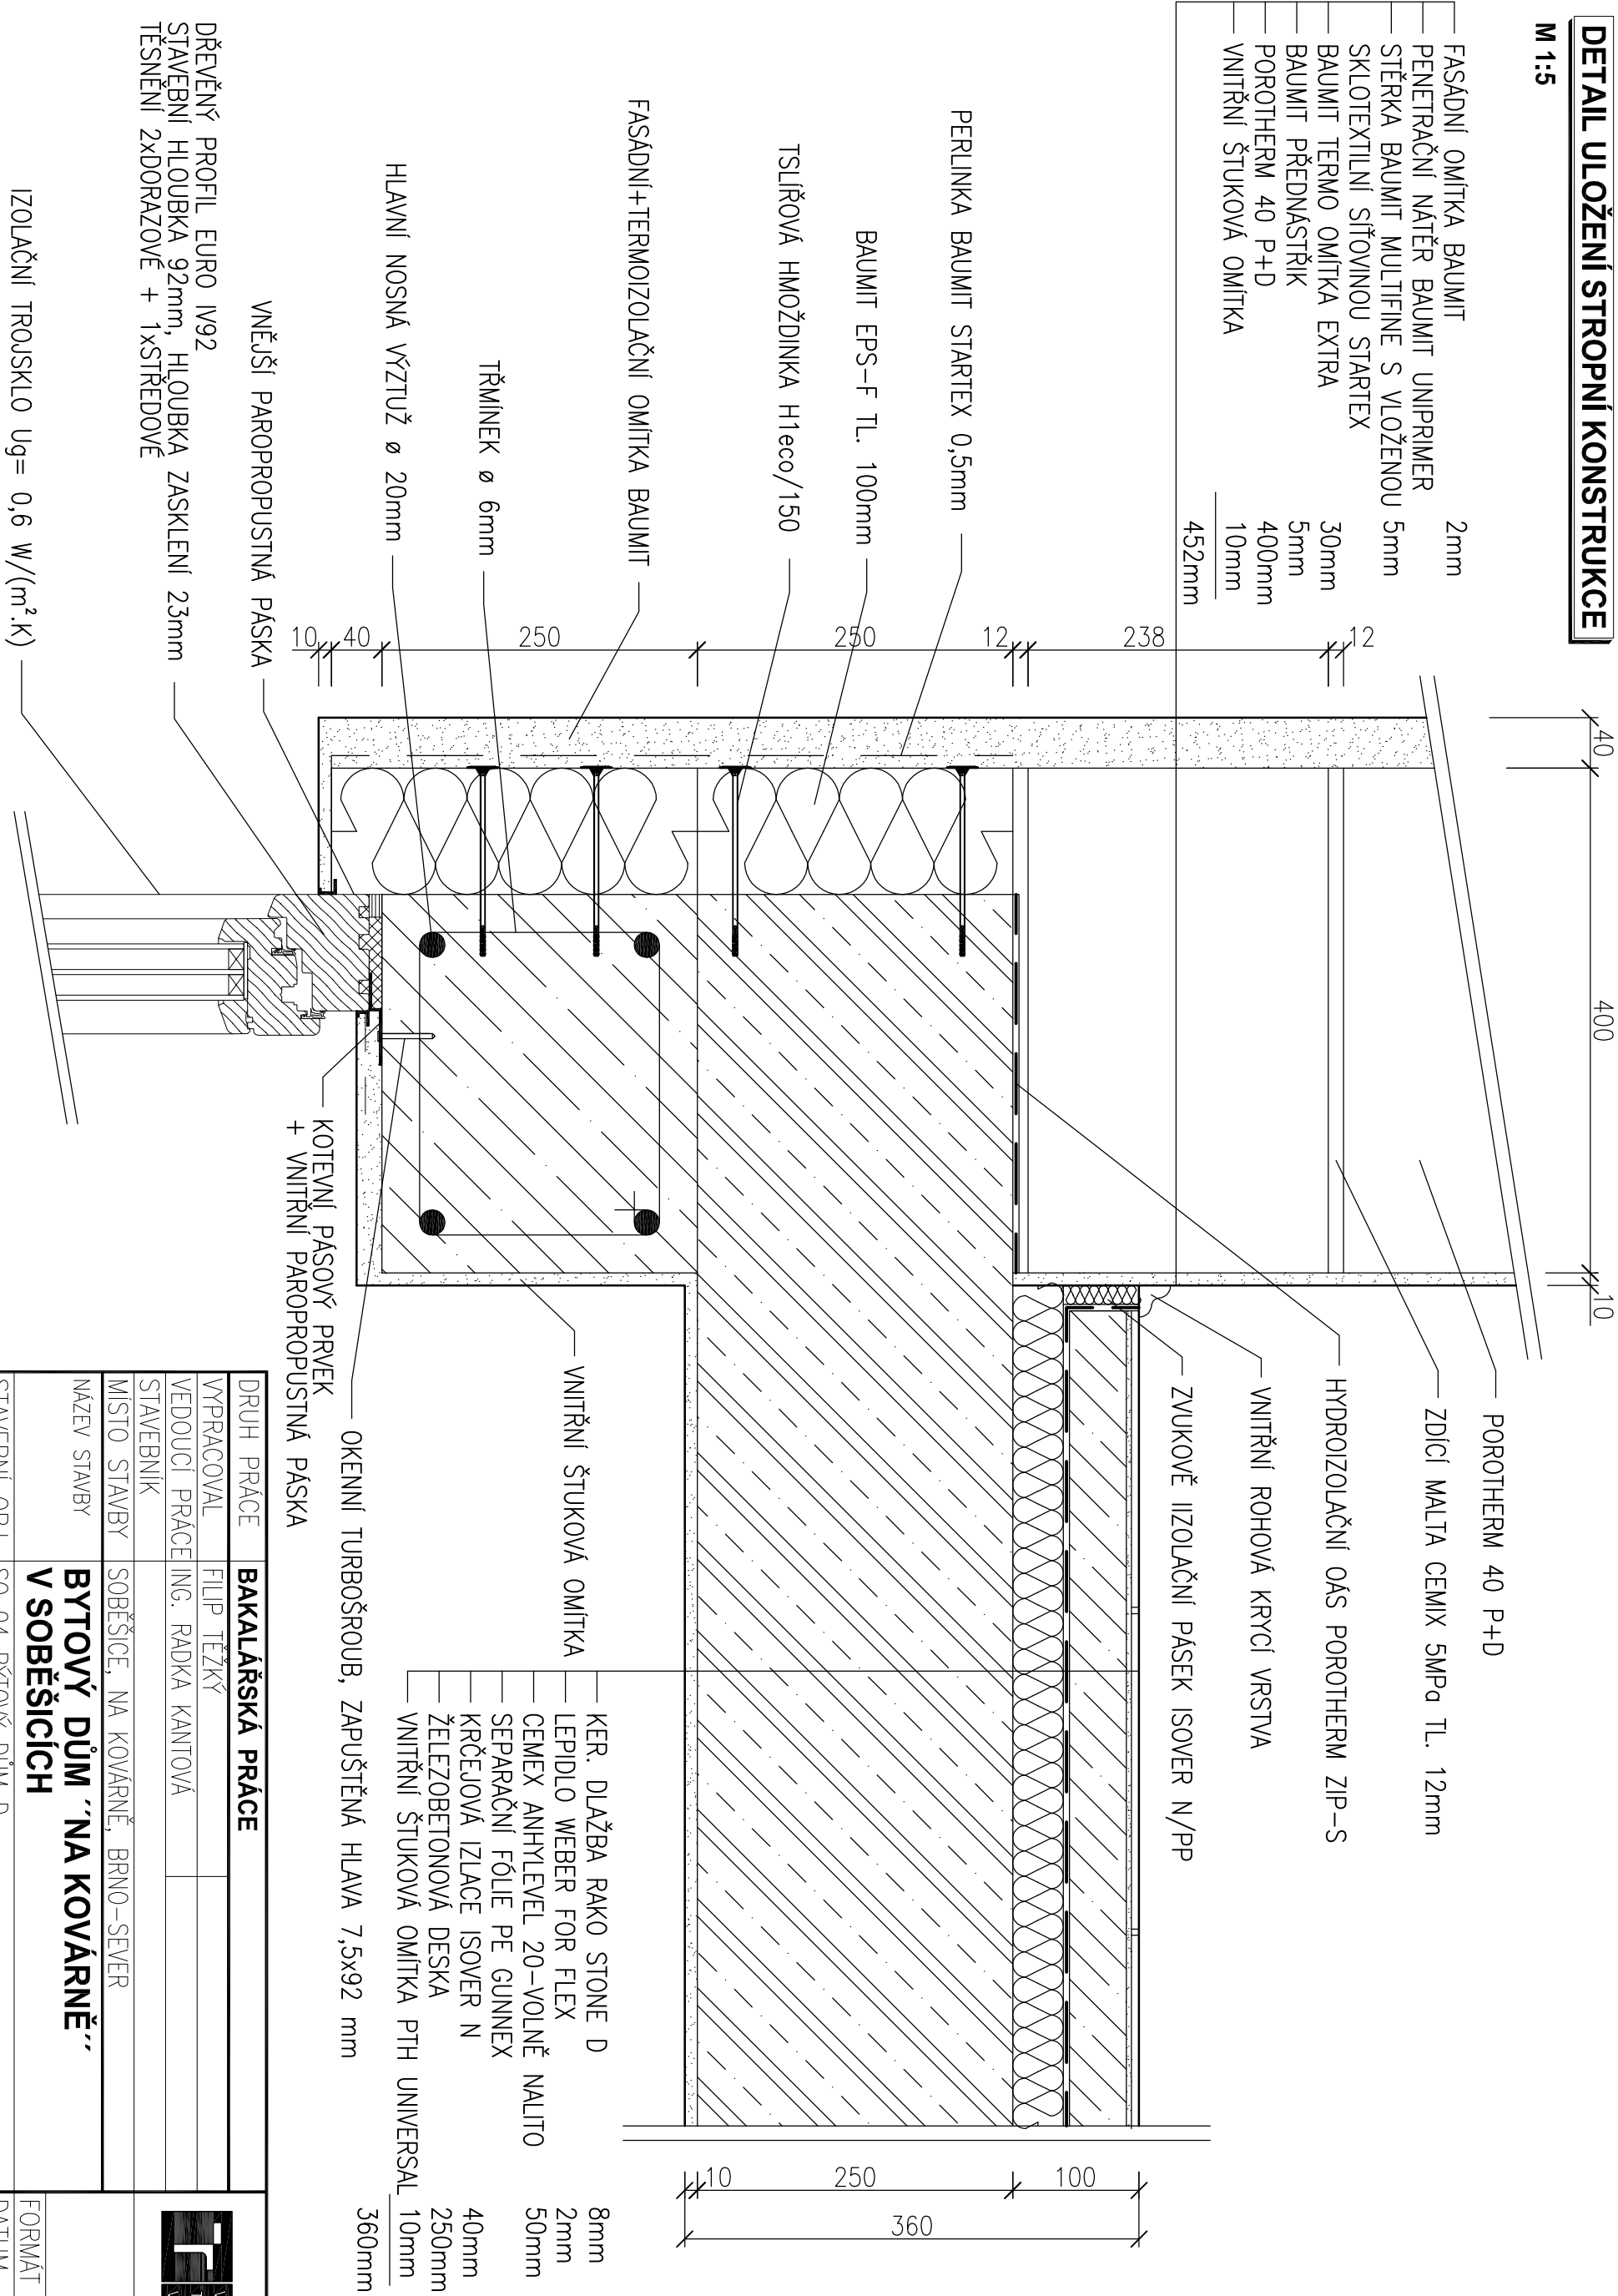

DRUH PRÁCE		BAKALÁŘSKÁ PRÁCE	
VYPRACOVAL	FILIP TĚŽKÝ		
VEDOUcí PRÁCE	ING. RADKA KANTOVÁ		
STAVEBNÍK			
MÍSTO STAVBY	SOBEŠICE, NA KOVÁRNĚ, BRNO-SEVER		
NÁZEV STAVBY	BYTOVÝ DŮM "NA KOVÁRNĚ" V SOBEŠICÍCH		
STAVEBNÍ OBJ.	SO 04 BÝTOVÝ DŮM D		
ČÁST			
OBSAH:		MĚŘÍTKO	Č. VÝKRESU
DETAIL ULOŽENÍ STROPNÍ KONSTRUKCE		1:5	A.7.