


DETAIL OSAZENÍ OKENÍHO RÁMU

M 1:5

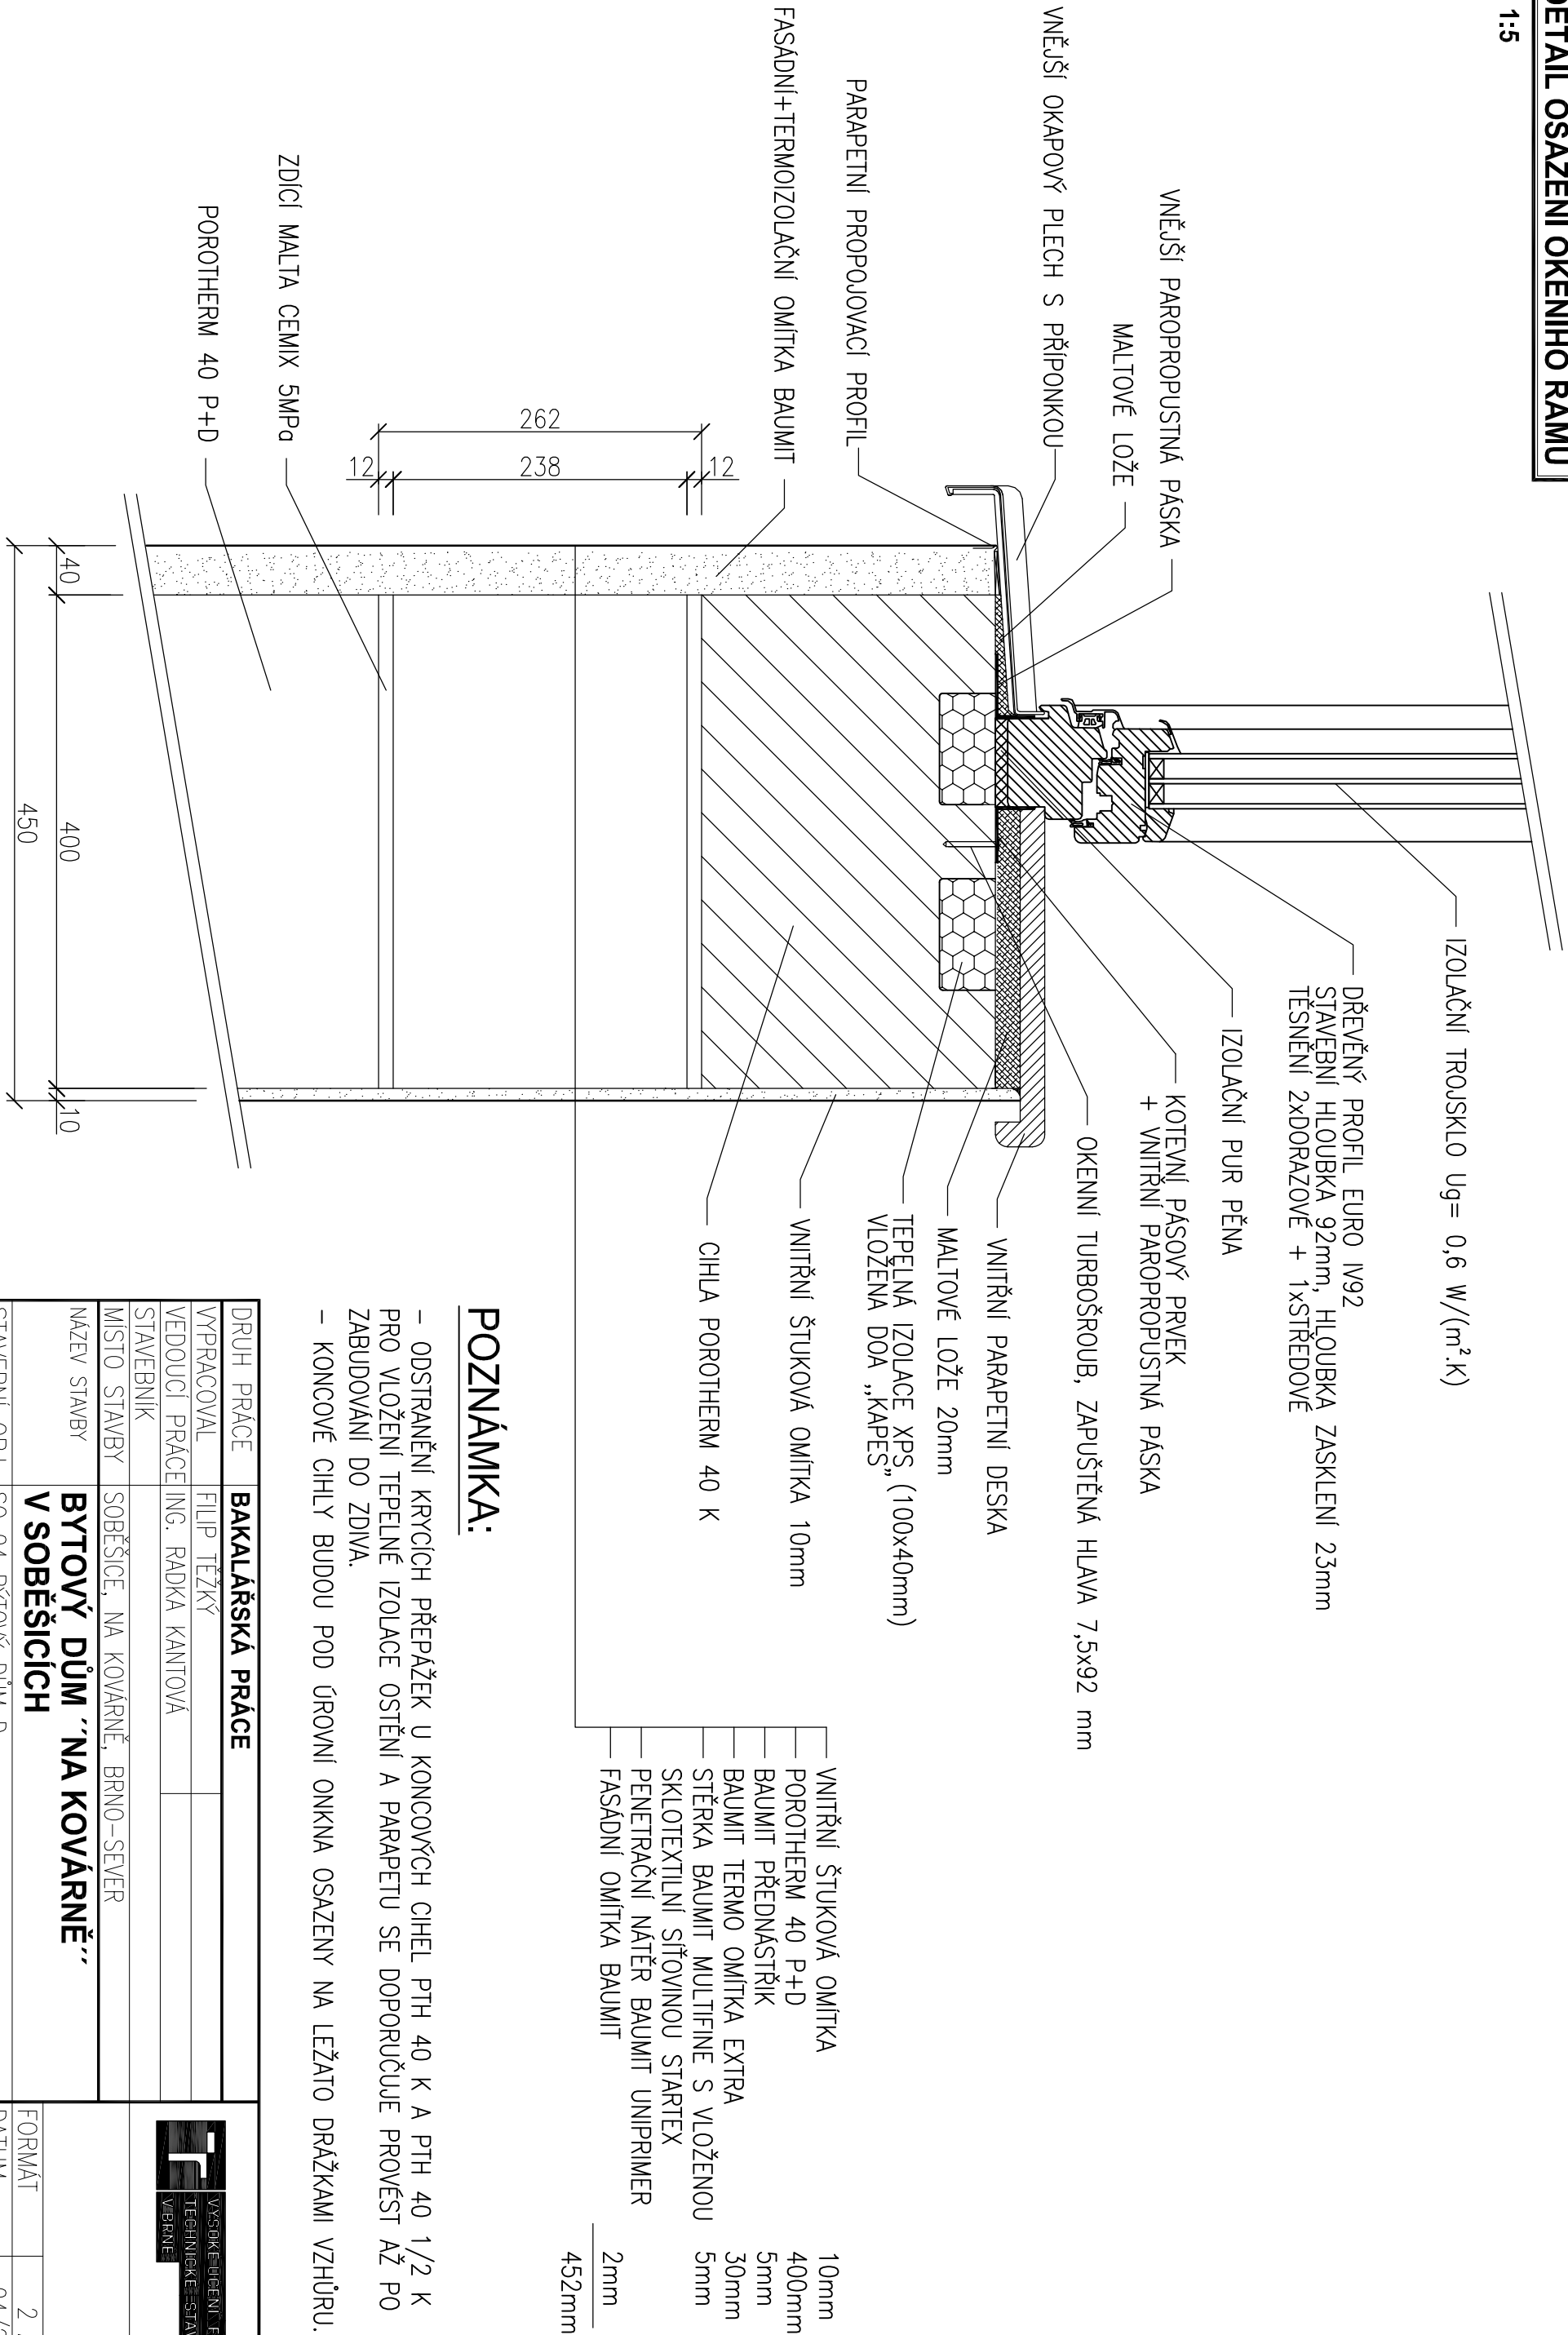

POZNÁMKA:

- ODSTRANĚNÍ KRYCÍCH PŘEPÁŽEK U KONCOVÝCH CIHEL PTH 40 K A PTH 40 1/2 K PRO VLOŽENÍ TEPELNÉ IZOLACE OSTĚNÍ A PARAPETU SE DOPORUČUJE PROVÉST AŽ PO ZABUDOVÁNÍ DO ZDIVA.
- KONCOVÉ CIHLY BUDOU POD ÚROVNI OKNA OSAZENY NA LEŽATO DŘÁŽKAMI VZHŮRU.

DRUH PRÁCE		BAKALÁŘSKÁ PRÁCE	
VYPRACOVAL	FILIP TĚŽKÝ		
VEDOUcí PRÁCE	ING. RADKA KANTOVÁ		
STAVEBNÍK			
MÍSTO STAVBY	SOBEŠICE, NA KOVÁRNĚ, BRNO-SEVER		
NÁZEV STAVBY	BYTOVÝ DŮM "NA KOVÁRNĚ" V SOBEŠICÍCH		
STAVEBNÍ OBJ.	SO 04 BÝTOVÝ DŮM D	FORMÁT	2 A4
ČÁST		DATUM	04/2017
		STUPEŇ PD	DPS
OBSAH:		MĚŘÍTKO	Č. VÝKRESU
DETAIL OSAZENÍ OKENÍHO RÁMU		1:5	A.8.

