


pohľad na strechu
1:200




Legenda

401 únikové schodisko	29,1 m ²
402 technické zázemie	379,3 m ²
403 zázemie vzduchotechniky	447,7 m ²
404 technické zázemie	196,7 m ²

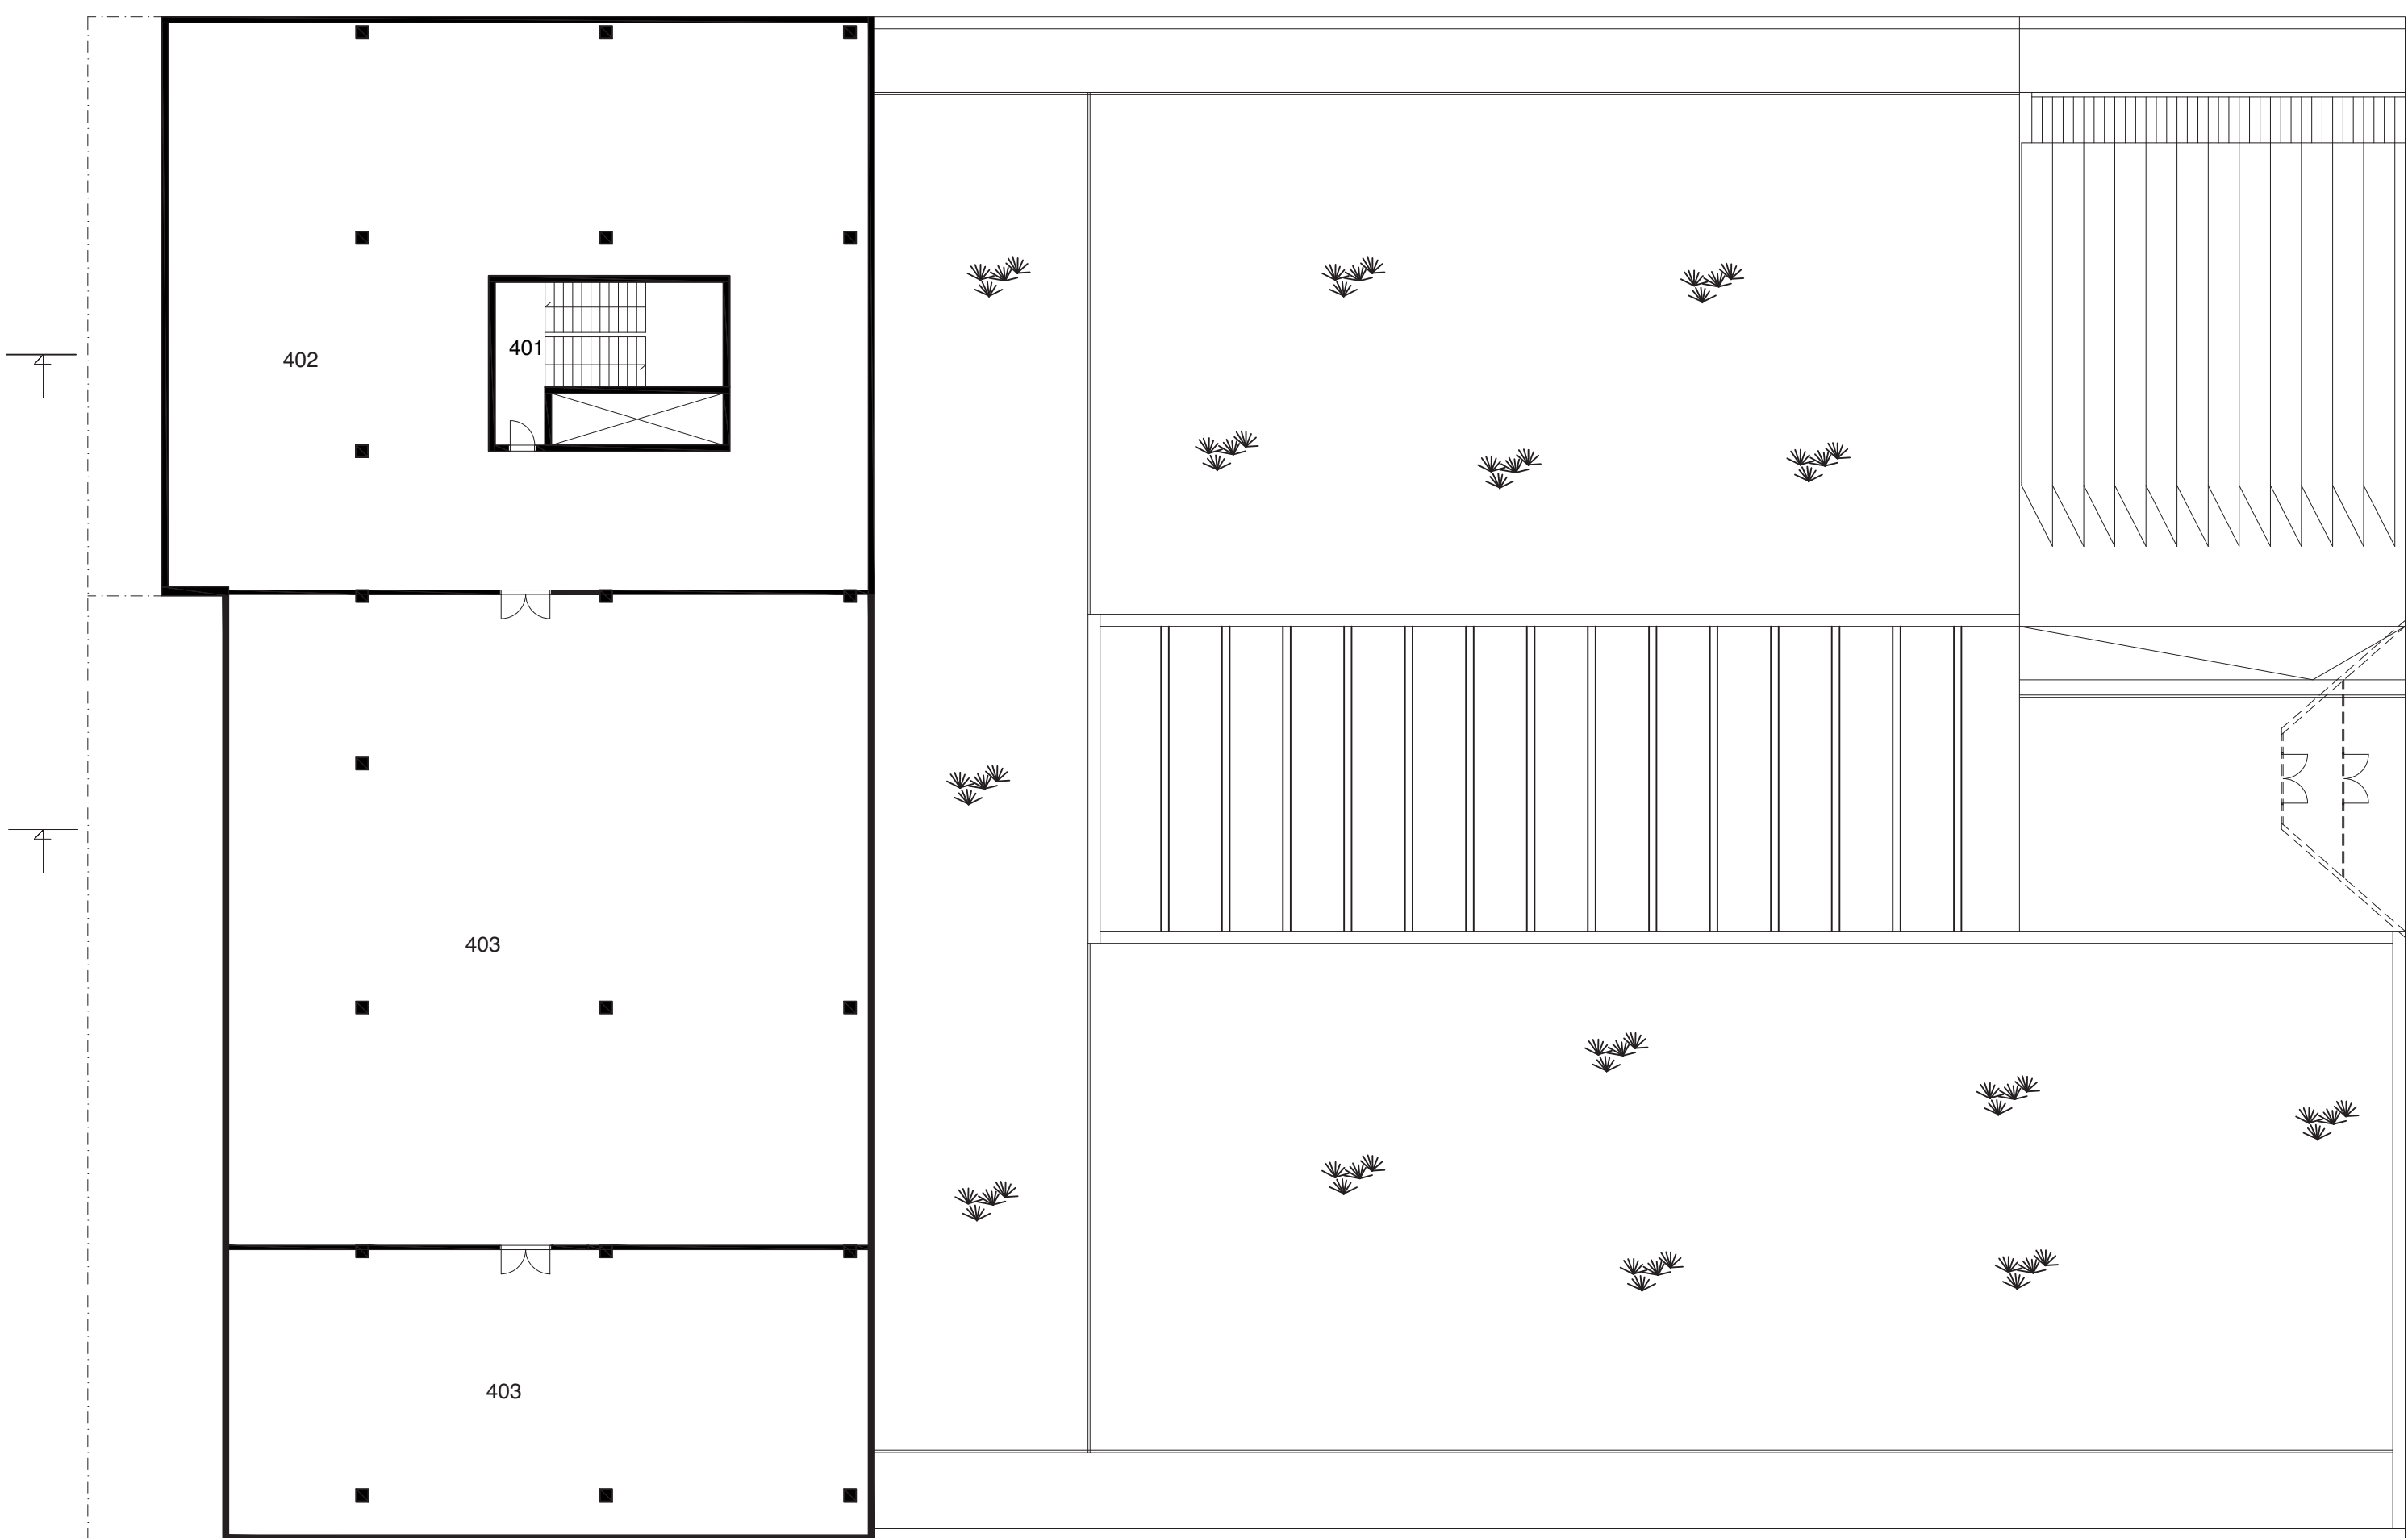


pôdorys 4.np
1:200

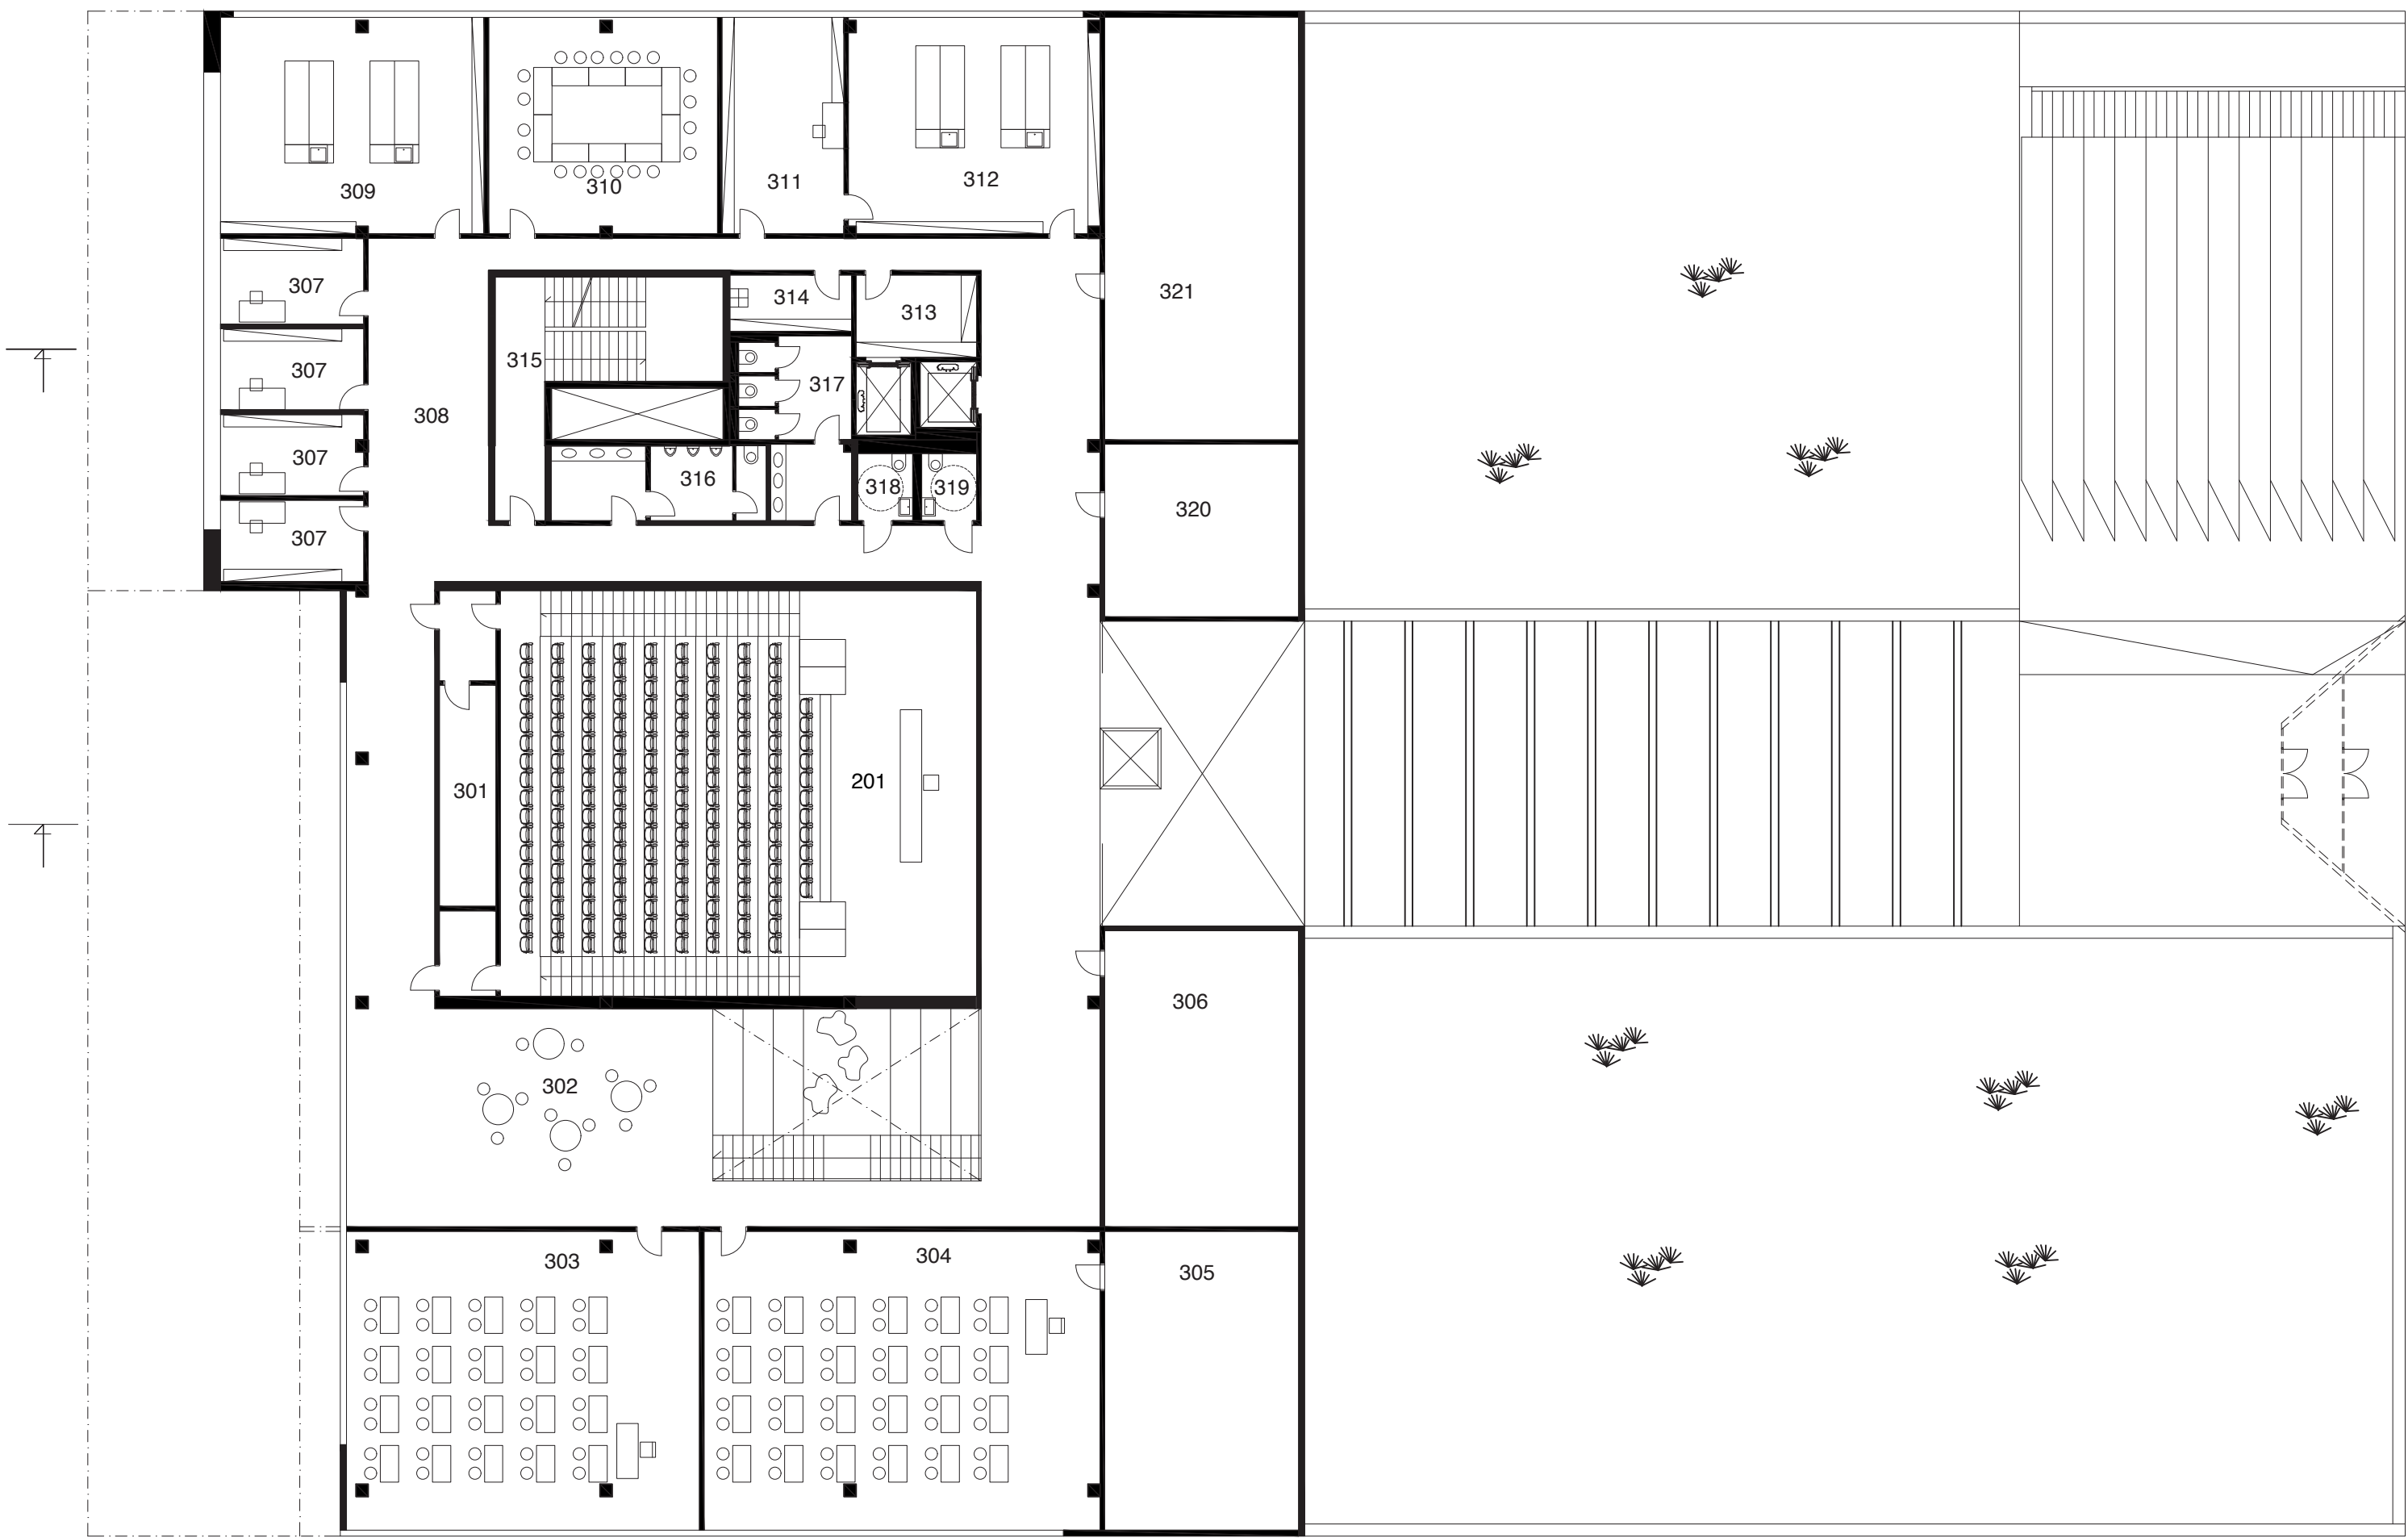

Legenda

201 aula	218,4 m ²
301 technické zázemie auly	13,4 m ²
302 pobytová chodba	270,0 m ²
303 seminárna miestnosť	113,4 m ²
304 seminárna miestnosť	127,3 m ²
305 sklad	62,3 m ²
306 sklad	61,7 m ²
307 kancelária	12,5 m ²
308 chodba	136,9 m ²
309 laboratórium	61,4 m ²
310 seminárna miestnosť	53,2 m ²
311 kancelária	28,4 m ²
312 laboratórium	58,2 m ²
313 sklad	10,7 m ²
314 upratovanie	7,4 m ²
315 únikové schodisko	44,5 m ²
316 wc muži	17,4 m ²
317 wc ženy	19,9 m ²
318 wc bezbariérové ženy	4,0 m ²
319 wc bezbariérové muži	4,0 m ²
320 sklad	36,0 m ²
321 sklad	88,1 m ²

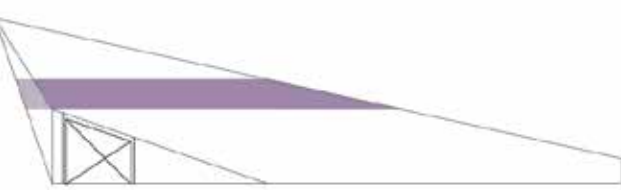

pôdorys 3.np
1:200