




| Legenda                   |                      |  |
|---------------------------|----------------------|--|
| 201 aula                  | 218,4 m <sup>2</sup> |  |
| 202 hala s átriom         | 192,6 m <sup>2</sup> |  |
| 203 štúdiná bunka         | 13,2 m <sup>2</sup>  |  |
| 204 štúdiná bunka         | 10,2 m <sup>2</sup>  |  |
| 205 štúdiná bunka         | 10,6 m <sup>2</sup>  |  |
| 206 info pre knižnicu     | 14,4 m <sup>2</sup>  |  |
| 207 kancelária            | 16,8 m <sup>2</sup>  |  |
| 208 denná miestnosť       | 24,6 m <sup>2</sup>  |  |
| 209 hygienické zariadenie | 2,8 m <sup>2</sup>   |  |
| 210 tímová študovňa       | 18,3 m <sup>2</sup>  |  |
| 211 tímová študovňa       | 18,6 m <sup>2</sup>  |  |
| 212 upratovanie           | 3,4 m <sup>2</sup>   |  |
| 213 wc muži               | 13,6 m <sup>2</sup>  |  |
| 214 wc ženy               | 19,9 m <sup>2</sup>  |  |
| 215 wc bezbariérové ženy  | 4,0 m <sup>2</sup>   |  |
| 216 wc bezbariérové muži  | 4,0 m <sup>2</sup>   |  |
| 217 pobytové schody       | 128,7 m <sup>2</sup> |  |
| 218 seminárna miestnosť   | 87,6 m <sup>2</sup>  |  |
| 219 chodba                | 62,1 m <sup>2</sup>  |  |
| 220 únikové schodisko     | 24,1 m <sup>2</sup>  |  |
| 221 izba                  | 33,1 m <sup>2</sup>  |  |
| 222 izba                  | 29,8 m <sup>2</sup>  |  |
| 223 izba                  | 41,3 m <sup>2</sup>  |  |
| 224 chodba                | 58,1 m <sup>2</sup>  |  |
| 225 kuchynka              | 22,9 m <sup>2</sup>  |  |
| 226 upratovacia miestnosť | 9,7 m <sup>2</sup>   |  |
| 227 wc muži               | 18,9 m <sup>2</sup>  |  |
| 228 wc bezbariérové muži  | 4,4 m <sup>2</sup>   |  |
| 229 wc bezbariérové ženy  | 4,4 m <sup>2</sup>   |  |
| 230 wc ženy               | 22,4 m <sup>2</sup>  |  |
| 231 sklad pre ubytovanie  | 58,4 m <sup>2</sup>  |  |
| 232 sklad                 | 63,5 m <sup>2</sup>  |  |
| 233 knižnica              | 456,5 m <sup>2</sup> |  |
| 234 priestor so skrinkami | 39,2 m <sup>2</sup>  |  |
| 235 sklad                 | 52,5 m <sup>2</sup>  |  |
| 236 sklad pre knižnicu    | 69,4 m <sup>2</sup>  |  |
| 237 únikové schodisko     | 44,5 m <sup>2</sup>  |  |




pôdorys 2.np  
1:200

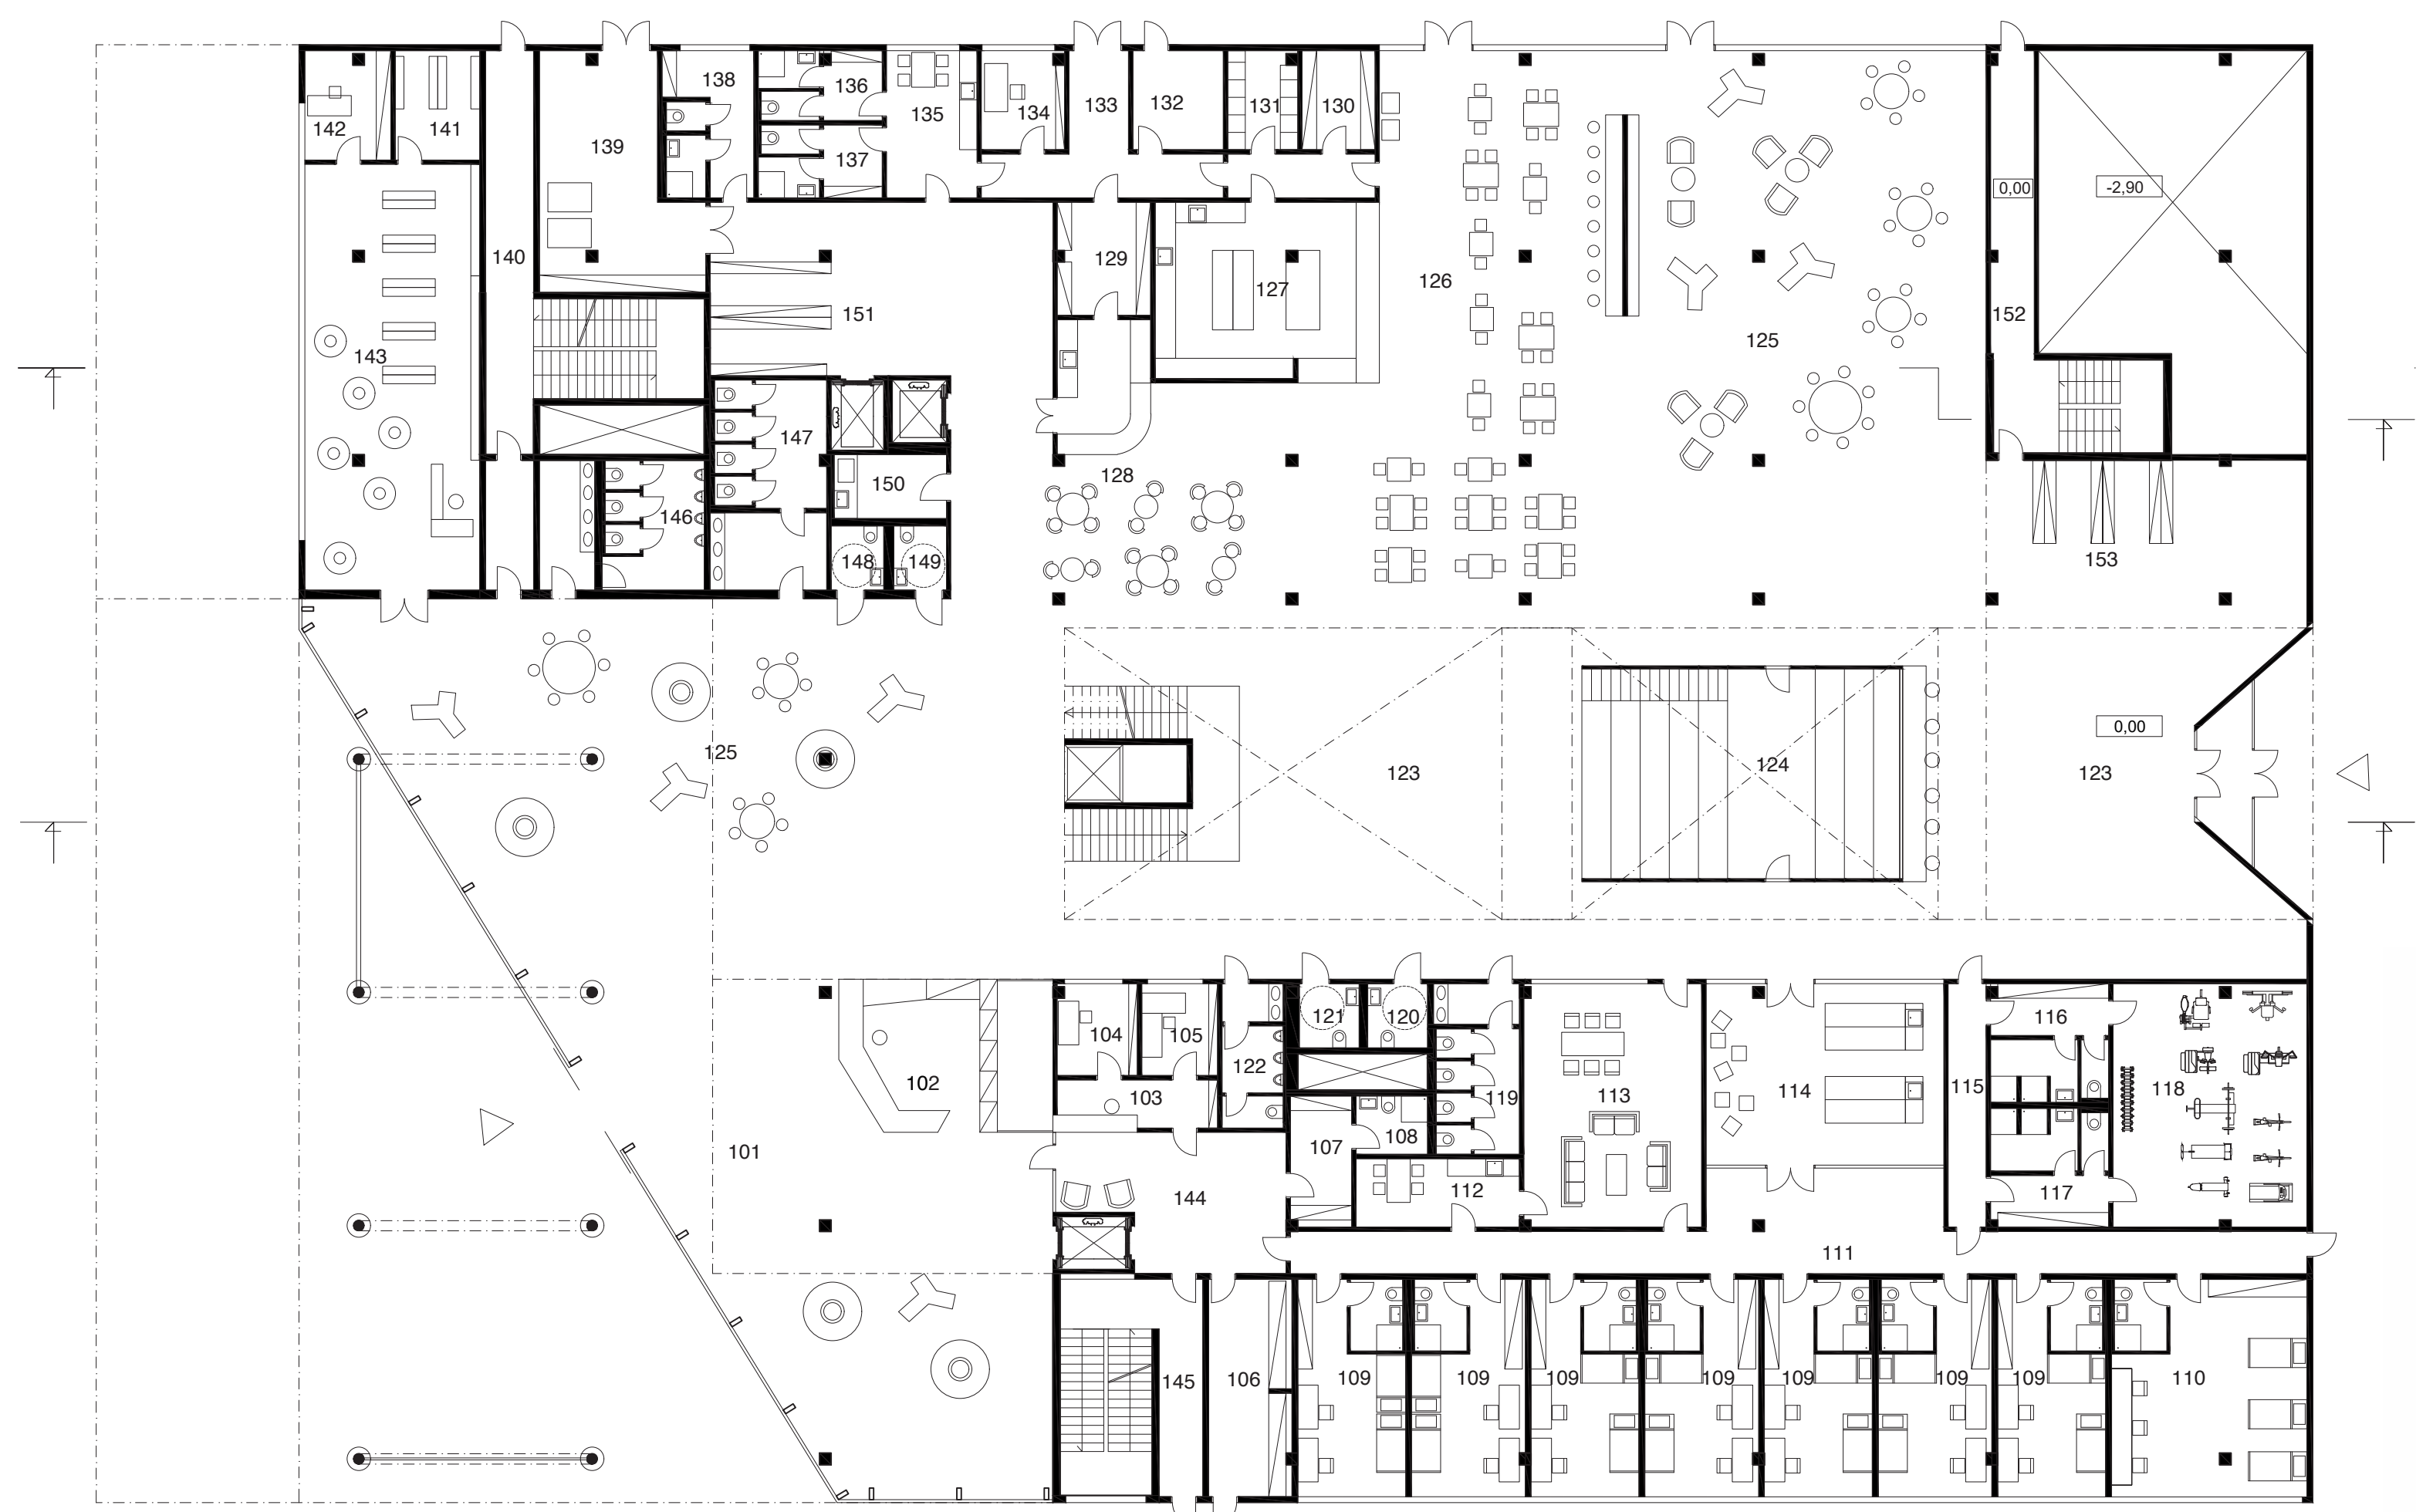

| Legenda                       |                              |  |
|-------------------------------|------------------------------|--|
| 101 vstupné foyer             | 192,6 m <sup>2</sup>         |  |
| 102 infopoint                 | 36,6 m <sup>2</sup>          |  |
| 103 recepcia                  | 10,0 m <sup>2</sup>          |  |
| 104 kancelária recepcie       | 8,7 m <sup>2</sup>           |  |
| 105 kancelária ochranky       | 8,2 m <sup>2</sup>           |  |
| 106 sklad bielizne            | 21,3 m <sup>2</sup>          |  |
| 107 šatňa                     | 9,4 m <sup>2</sup>           |  |
| 108 hygienické zariadenie     | 4,9 m <sup>2</sup>           |  |
| 109 dvojľôžková izba          | 27,6 m <sup>2</sup>          |  |
| 110 trojlôžková izba          | 50,0 m <sup>2</sup>          |  |
| 111 chodba                    | 68,0 m <sup>2</sup>          |  |
| 112 kuchynka                  | 13,2 m <sup>2</sup>          |  |
| 113 spoločenská miestnosť     | 50,9 m <sup>2</sup>          |  |
| 114 expo laboratorium         | 50,7 m <sup>2</sup>          |  |
| 115 chodba                    | 10,9 m <sup>2</sup>          |  |
| 116 šatňa muži                | 16,4 m <sup>2</sup>          |  |
| 117 šatňa ženy                | 16,5 m <sup>2</sup>          |  |
| 118 posilovňa                 | 55,5 m <sup>2</sup>          |  |
| 119 wc ženy                   | 17,3 m <sup>2</sup>          |  |
| 120 wc bezbariérové ženy      | 4,5 m <sup>2</sup>           |  |
| 121 wc bezbariérové muži      | 4,5 m <sup>2</sup>           |  |
| 122 wc muži                   | 10,4 m <sup>2</sup>          |  |
| 123 expo priestor             | 213,9 m <sup>2</sup>         |  |
| 124 sklad                     | 8,1 m <sup>2</sup>           |  |
| 125 chill zóna                | 298,2 + 234,4 m <sup>2</sup> |  |
| 126 snackbar                  | 198,9 m <sup>2</sup>         |  |
| 127 kuchyňa                   | 46,5 m <sup>2</sup>          |  |
| 128 kaviareň                  | 95,1 m <sup>2</sup>          |  |
| 129 sklad kaviarne            | 12,5 m <sup>2</sup>          |  |
| 130 sklad potravín            | 8,5 m <sup>2</sup>           |  |
| 131 chladiace a mraziace boxy | 8,3 m <sup>2</sup>           |  |
| 132 sklad obalov              | 10,6 m <sup>2</sup>          |  |
| 133 chodba                    | 27,5 m <sup>2</sup>          |  |
| 134 kancelária                | 9,7 m <sup>2</sup>           |  |
| 135 denná miestnosť           | 15,7 m <sup>2</sup>          |  |
| 136 šatňa muži                | 10,2 m <sup>2</sup>          |  |
| 137 šatňa ženy                | 10,7 m <sup>2</sup>          |  |
| 138 denná miestnosť           | 15,9 m <sup>2</sup>          |  |
| 139 zázemie upratovania       | 38,8 m <sup>2</sup>          |  |
| 140 úniková chodba            | 54,1 m <sup>2</sup>          |  |
| 141 sklad predajne            | 10,9 m <sup>2</sup>          |  |
| 142 kancelária                | 11,1 m <sup>2</sup>          |  |
| 143 predajňa knih             | 87,5 m <sup>2</sup>          |  |
| 144 vstupná hala              | 32,6 m <sup>2</sup>          |  |
| 145 úniková chodba            | 36,3 m <sup>2</sup>          |  |
| 146 wc muži                   | 25,1 m <sup>2</sup>          |  |
| 147 wc ženy                   | 28,8 m <sup>2</sup>          |  |
| 148 wc bezbariérové ženy      | 4,0 m <sup>2</sup>           |  |
| 149 wc bezbariérové muži      | 4,0 m <sup>2</sup>           |  |
| 150 prebaľovacia kabína       | 8,7 m <sup>2</sup>           |  |
| 151 chodba so skrinkami       | 80,1 m <sup>2</sup>          |  |
| 152 úniková chodba            | 33,4 m <sup>2</sup>          |  |
| 153 priestor so skrinkami     | 63,2 m <sup>2</sup>          |  |



pôdorys 1.np  
1:200

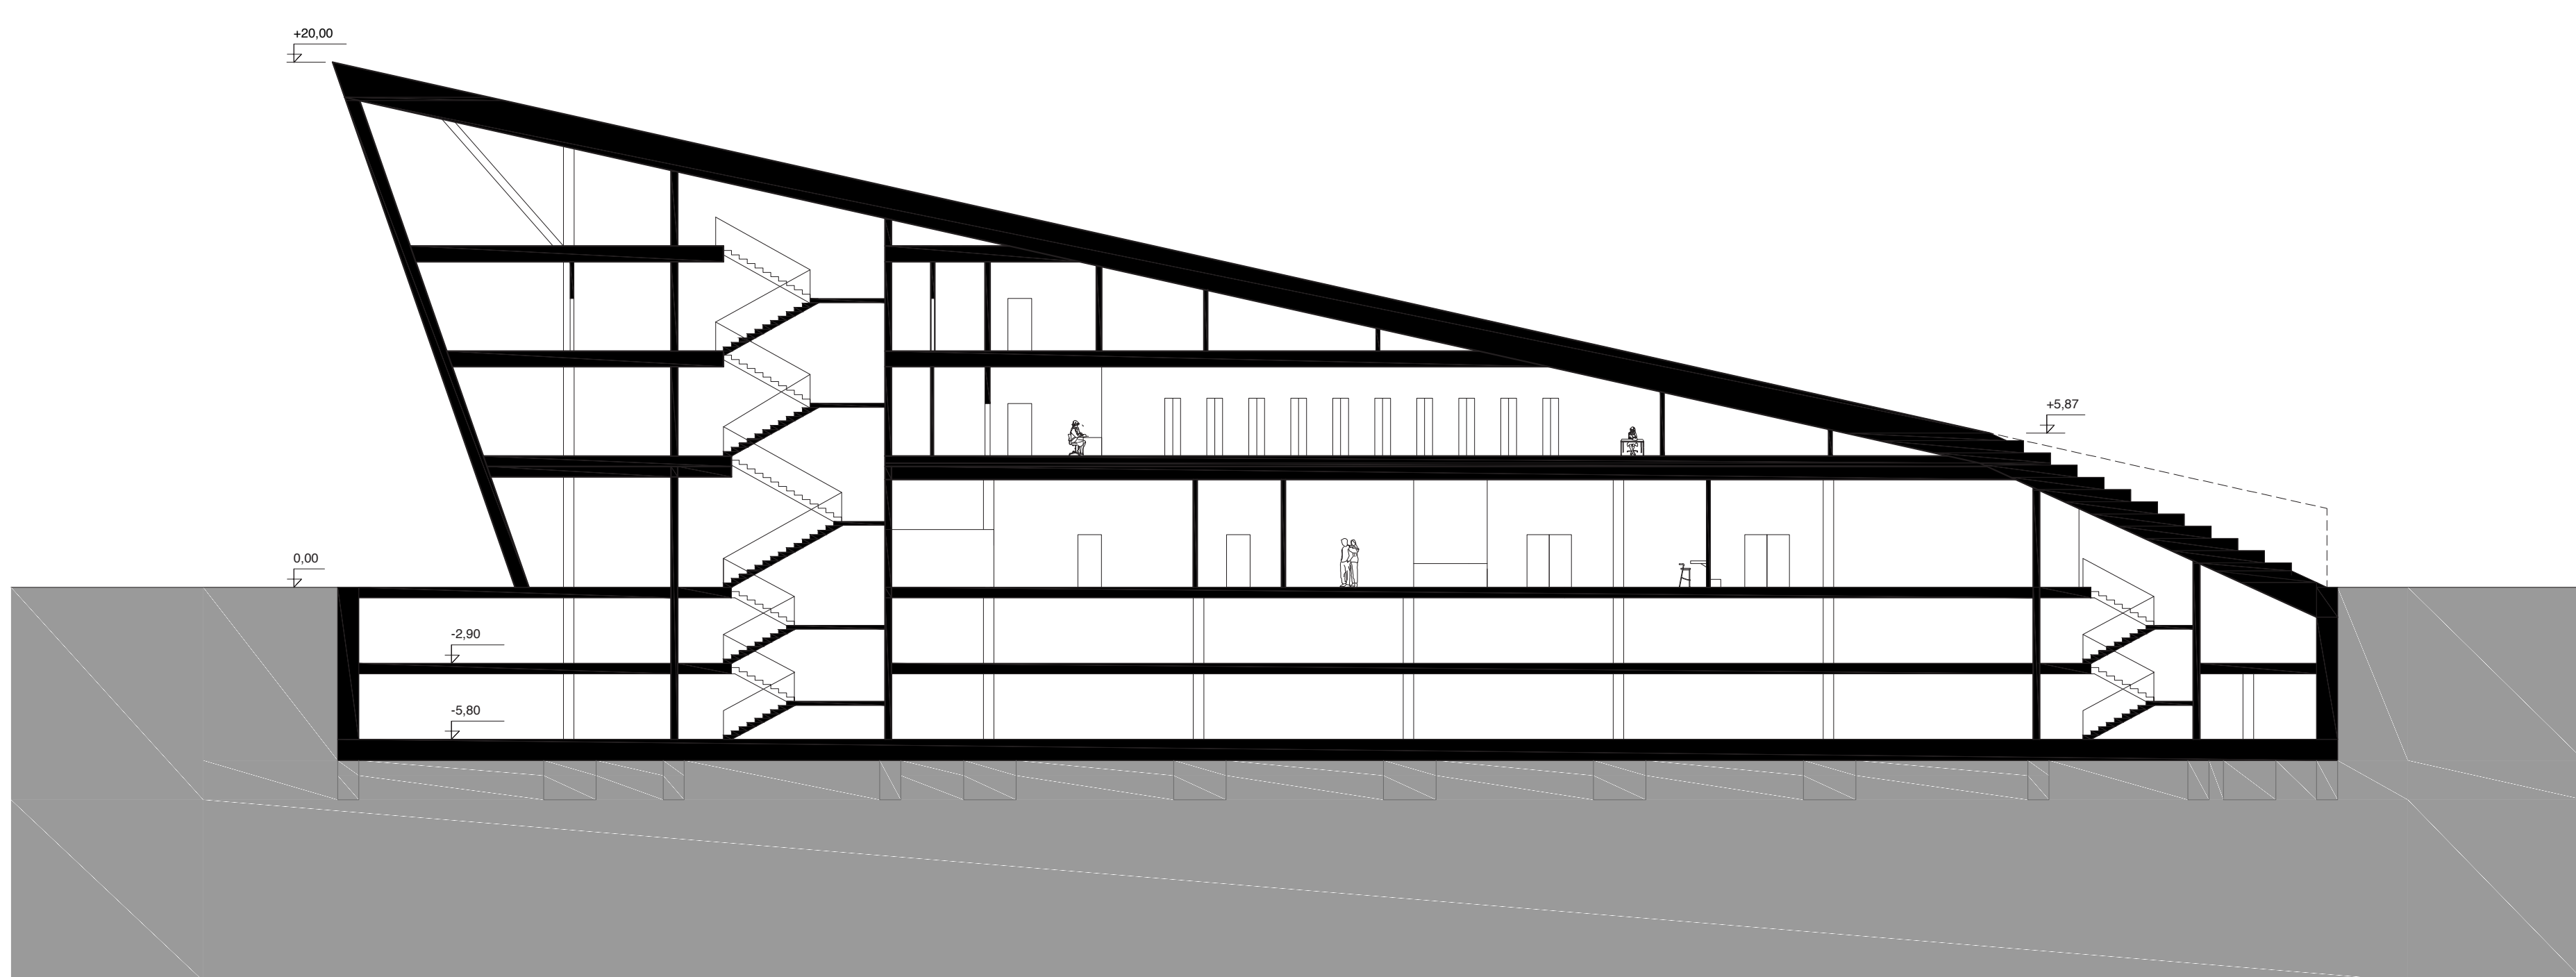

rez 1  
1:200

