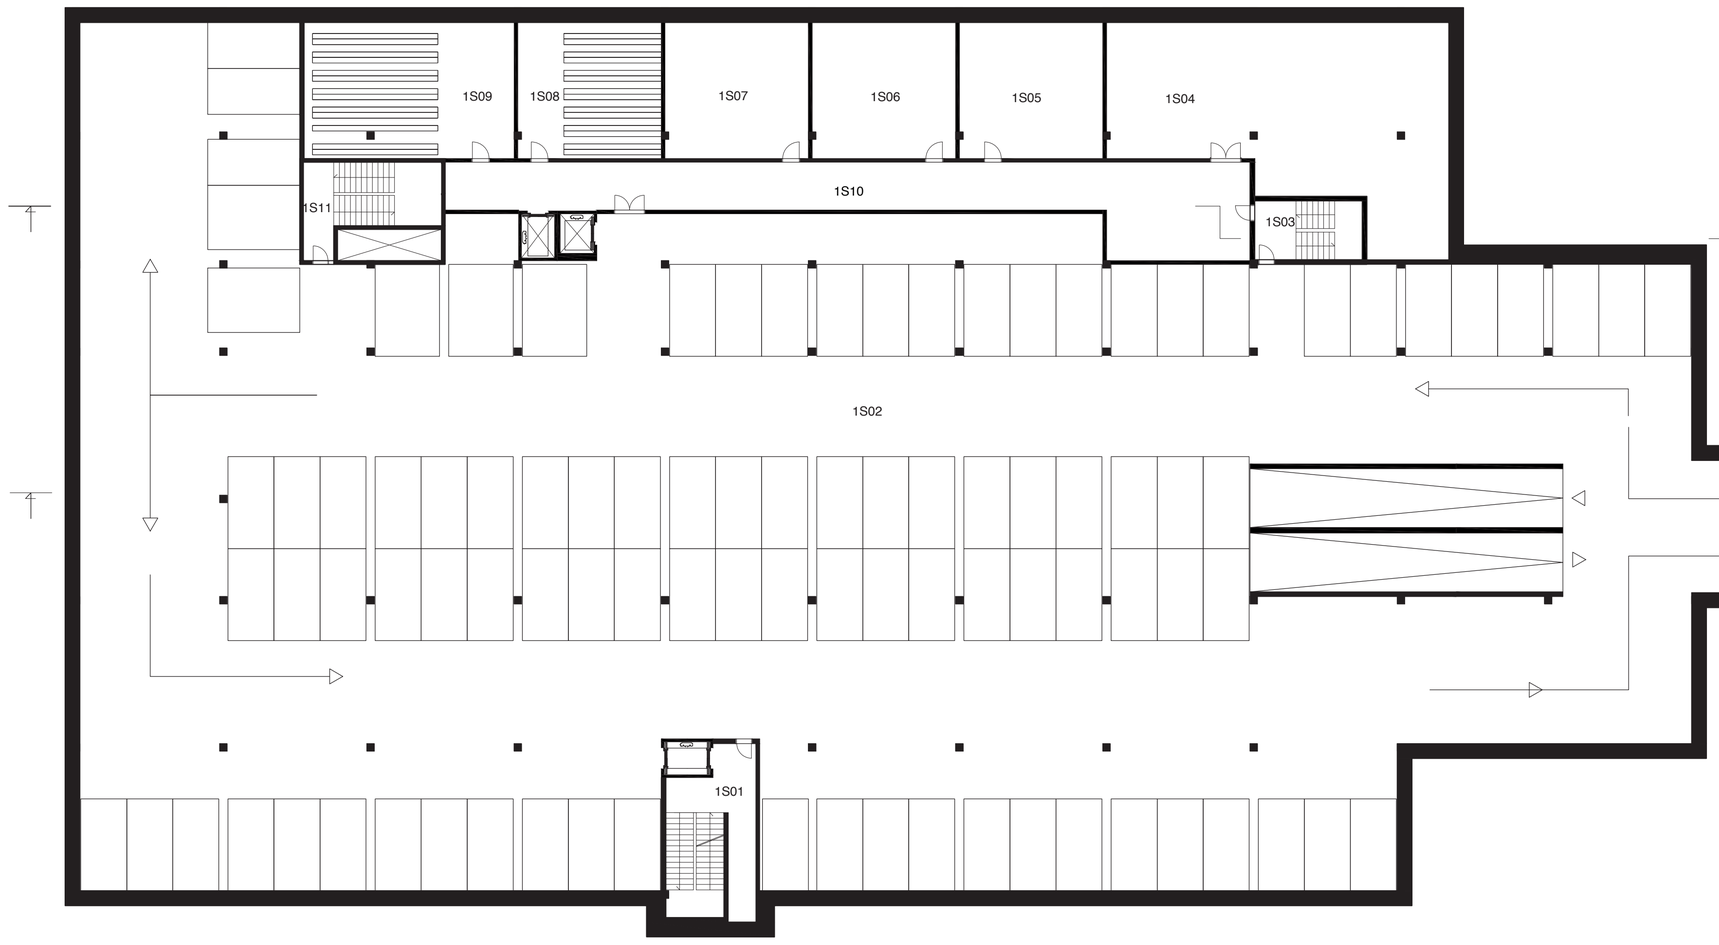

Legenda

1S01	únikové schodisko	47,4 m2
1S02	parkovanie	2791,1m2
1S03	únikové schodisko	42,6 m2
1S04	technická m.	171,2 m2
1S05	technická m.	57,8 m2
1S06	sklad	57,8 m2
1S07	sklad	57,8 m2
1S08	archív a sklad knižnice	57,8 m2
1S09	archív a sklad knižnice	84,4 m2
1S10	chodba	93,0 m2
1S11	únikové schodisko	40,1 m2

pôdorys 1.pp
1:200

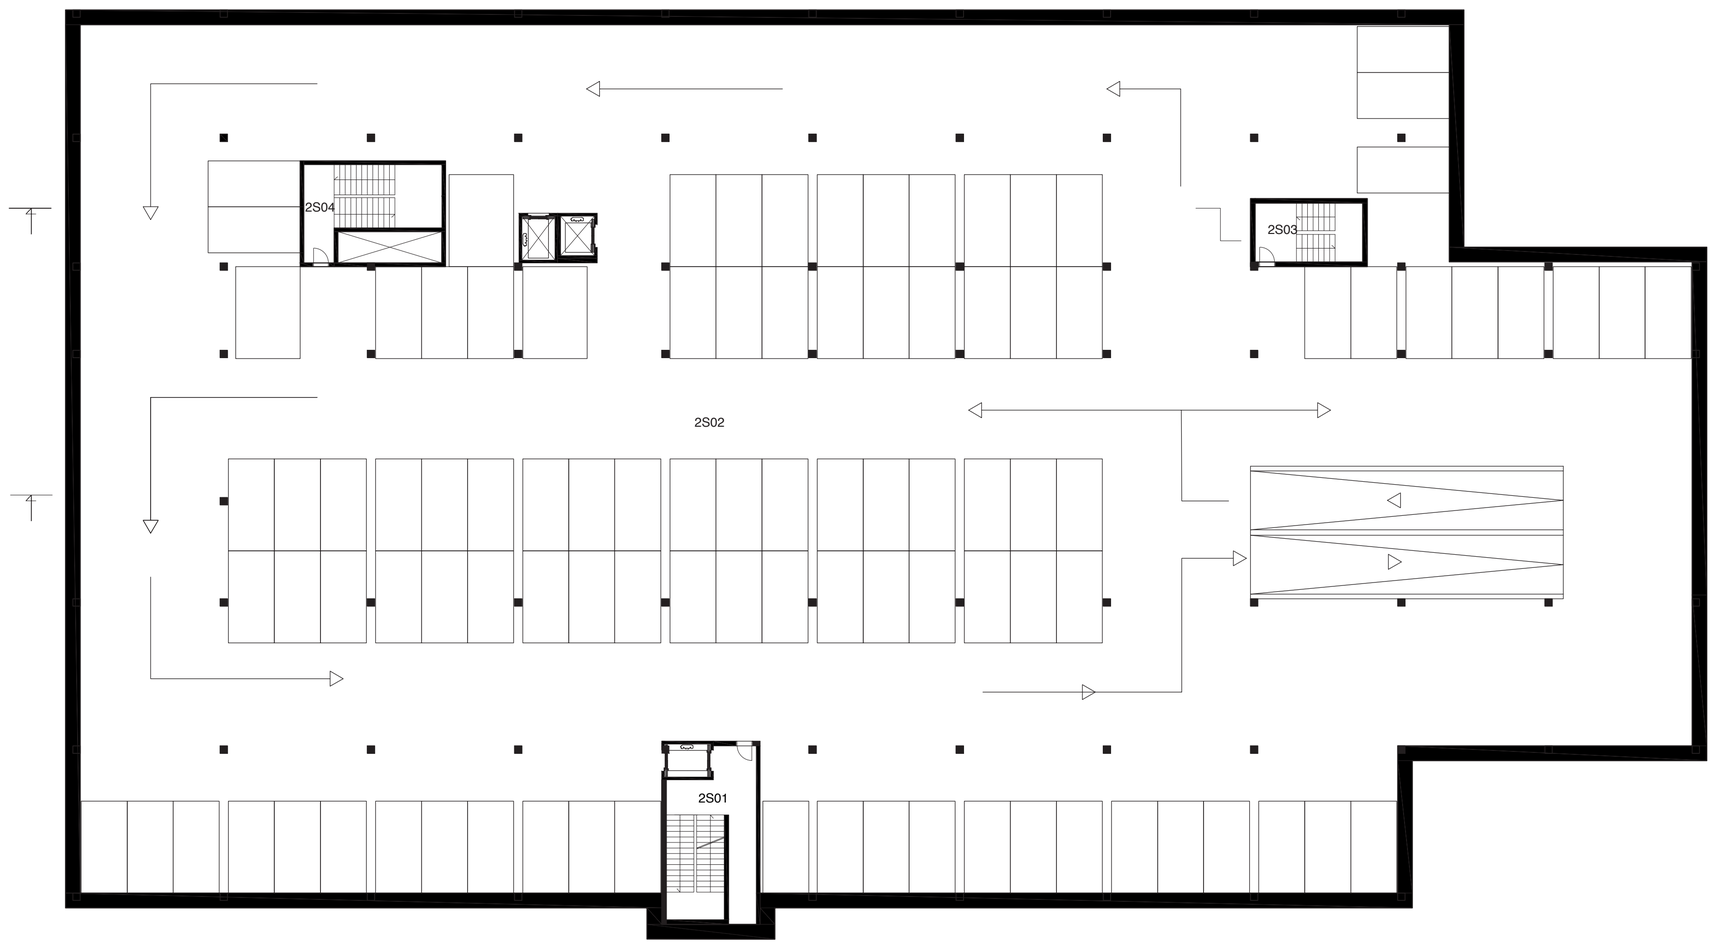

Legenda

2S01	únikové schodisko	47,4 m2
2S02	parkovanie	3 737, 3 m2
2S03	únikové schodisko	8,7 m2
2S04	únikové schodisko	40,1 m2

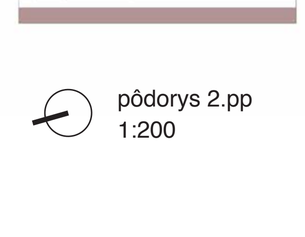

pôdorys 2.pp
1:200

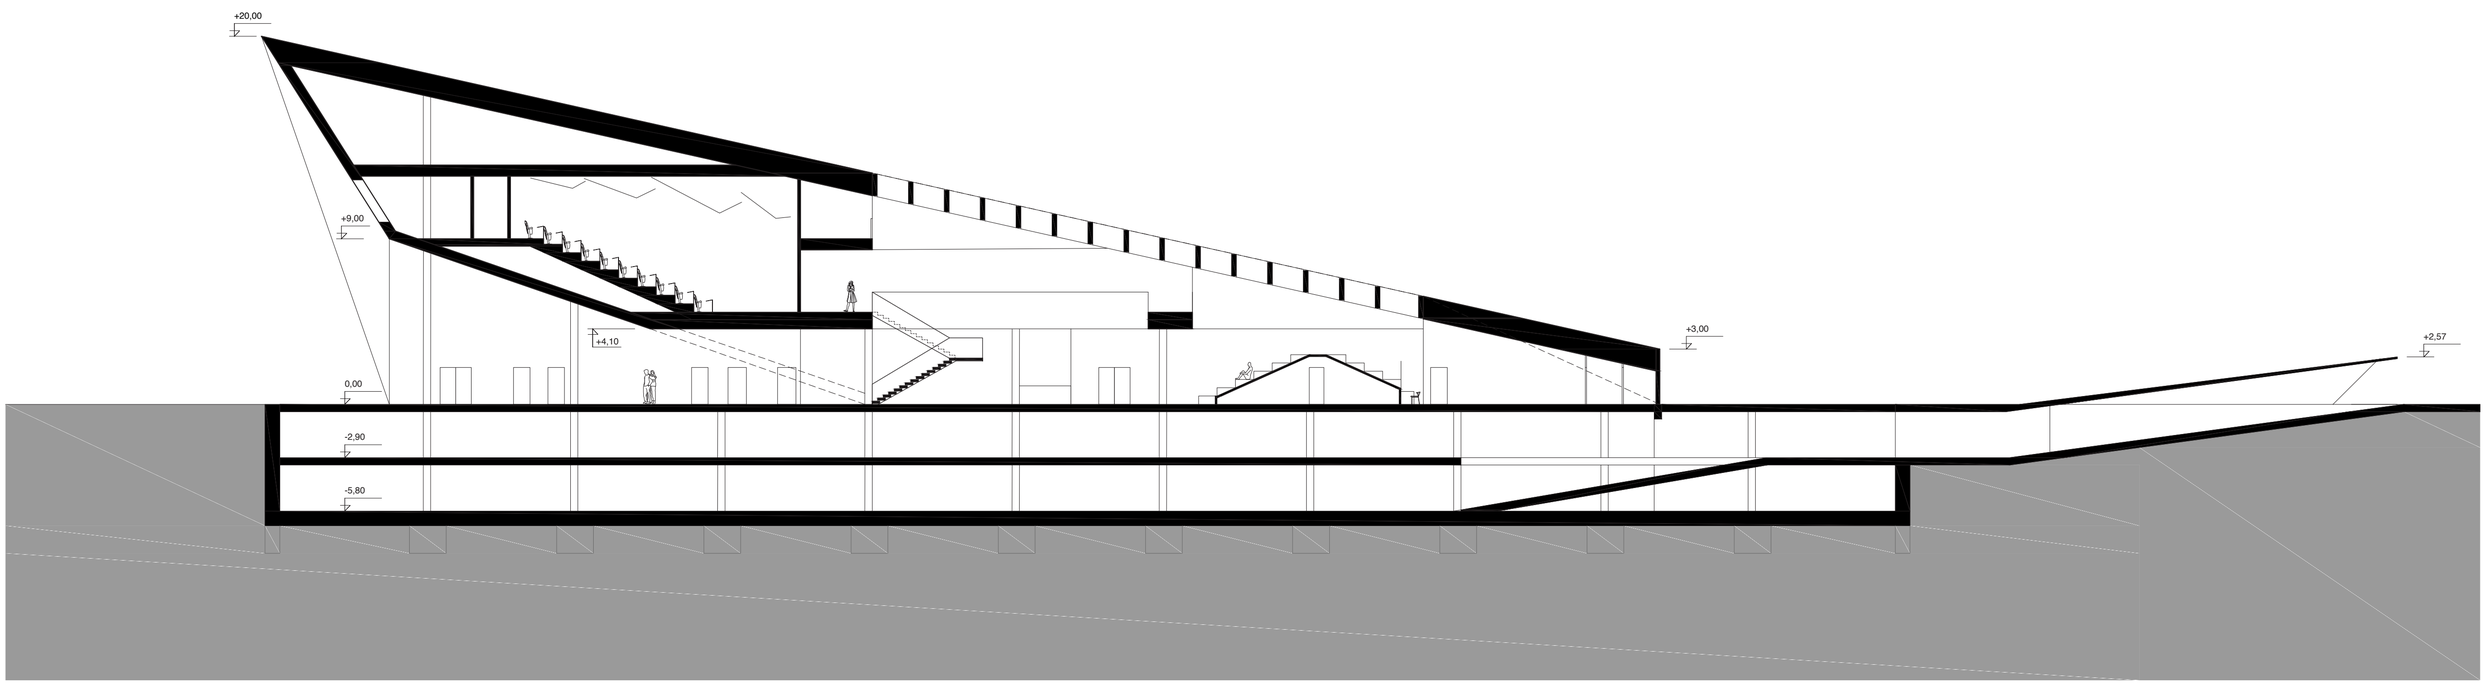

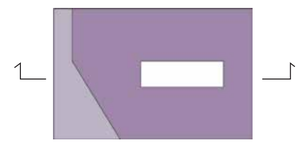

rez 2
1:200

VYSOKÉ UČENÍ TECHNICKÉ V BRNĚ
FAKULTA ARCHITEKTURY

BAKALÁŘSKÁ PRÁCE | BACHELOR PROJECT 2016

Příroda. Mezi krajinou a městem

Between the Landscape and the City

Vedoucí práce | Supervisor: **Ing. arch. Petra Žalmanová, Ph.D., Ústav prostorové tvorby**

Autor | Author: **Slavka Šellongová**